



HAUT: HALL D'ENTRÉE / AGORA | BAS: ZONE DES ENFANTS




VUE DE LA SALLE DE LECTURE SECTEUR ADULTES

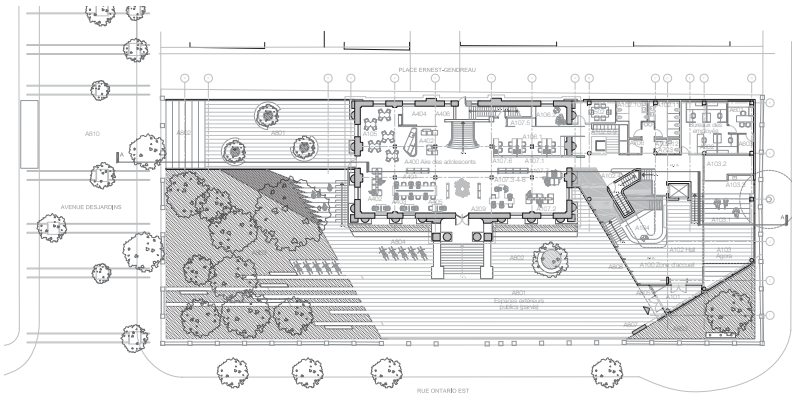

PLAN DU REZ-DE-CHAUSSÉE | ÉCHELLE 1:200

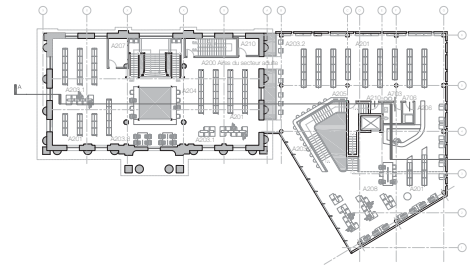

PLAN DE L'ÉTAGE | ÉCHELLE 1:200

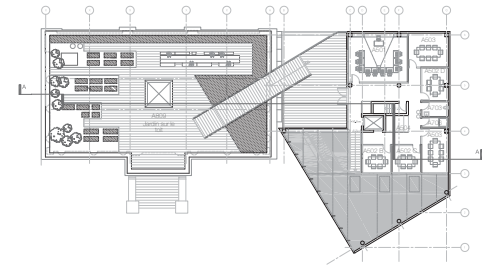

PLAN DE TOIT | ÉCHELLE 1:200