



03.00. PERSPECTIVE DU HALL D'ENTRÉE

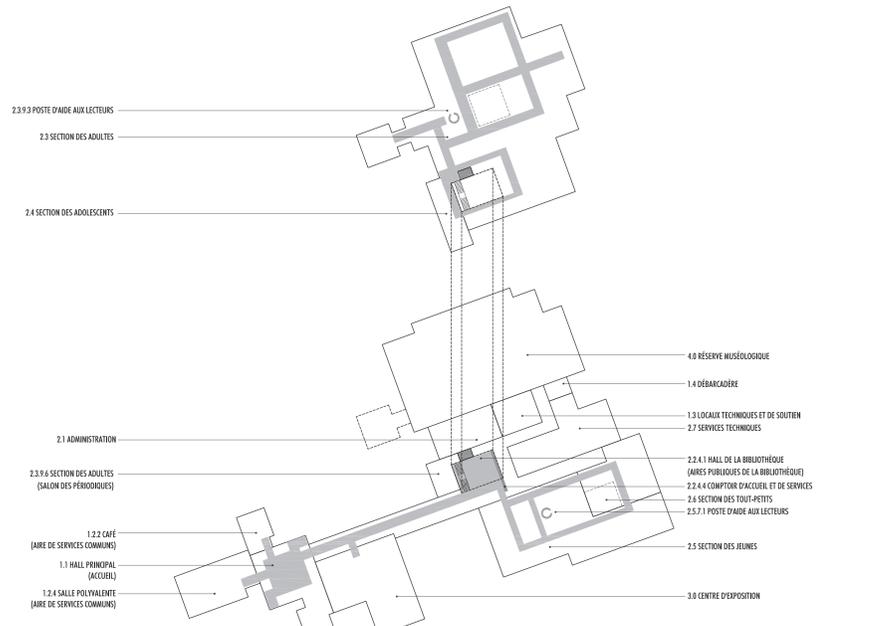

03.00. PLAN DU REZ-DE-CHAUSSEE, échelle 1:200

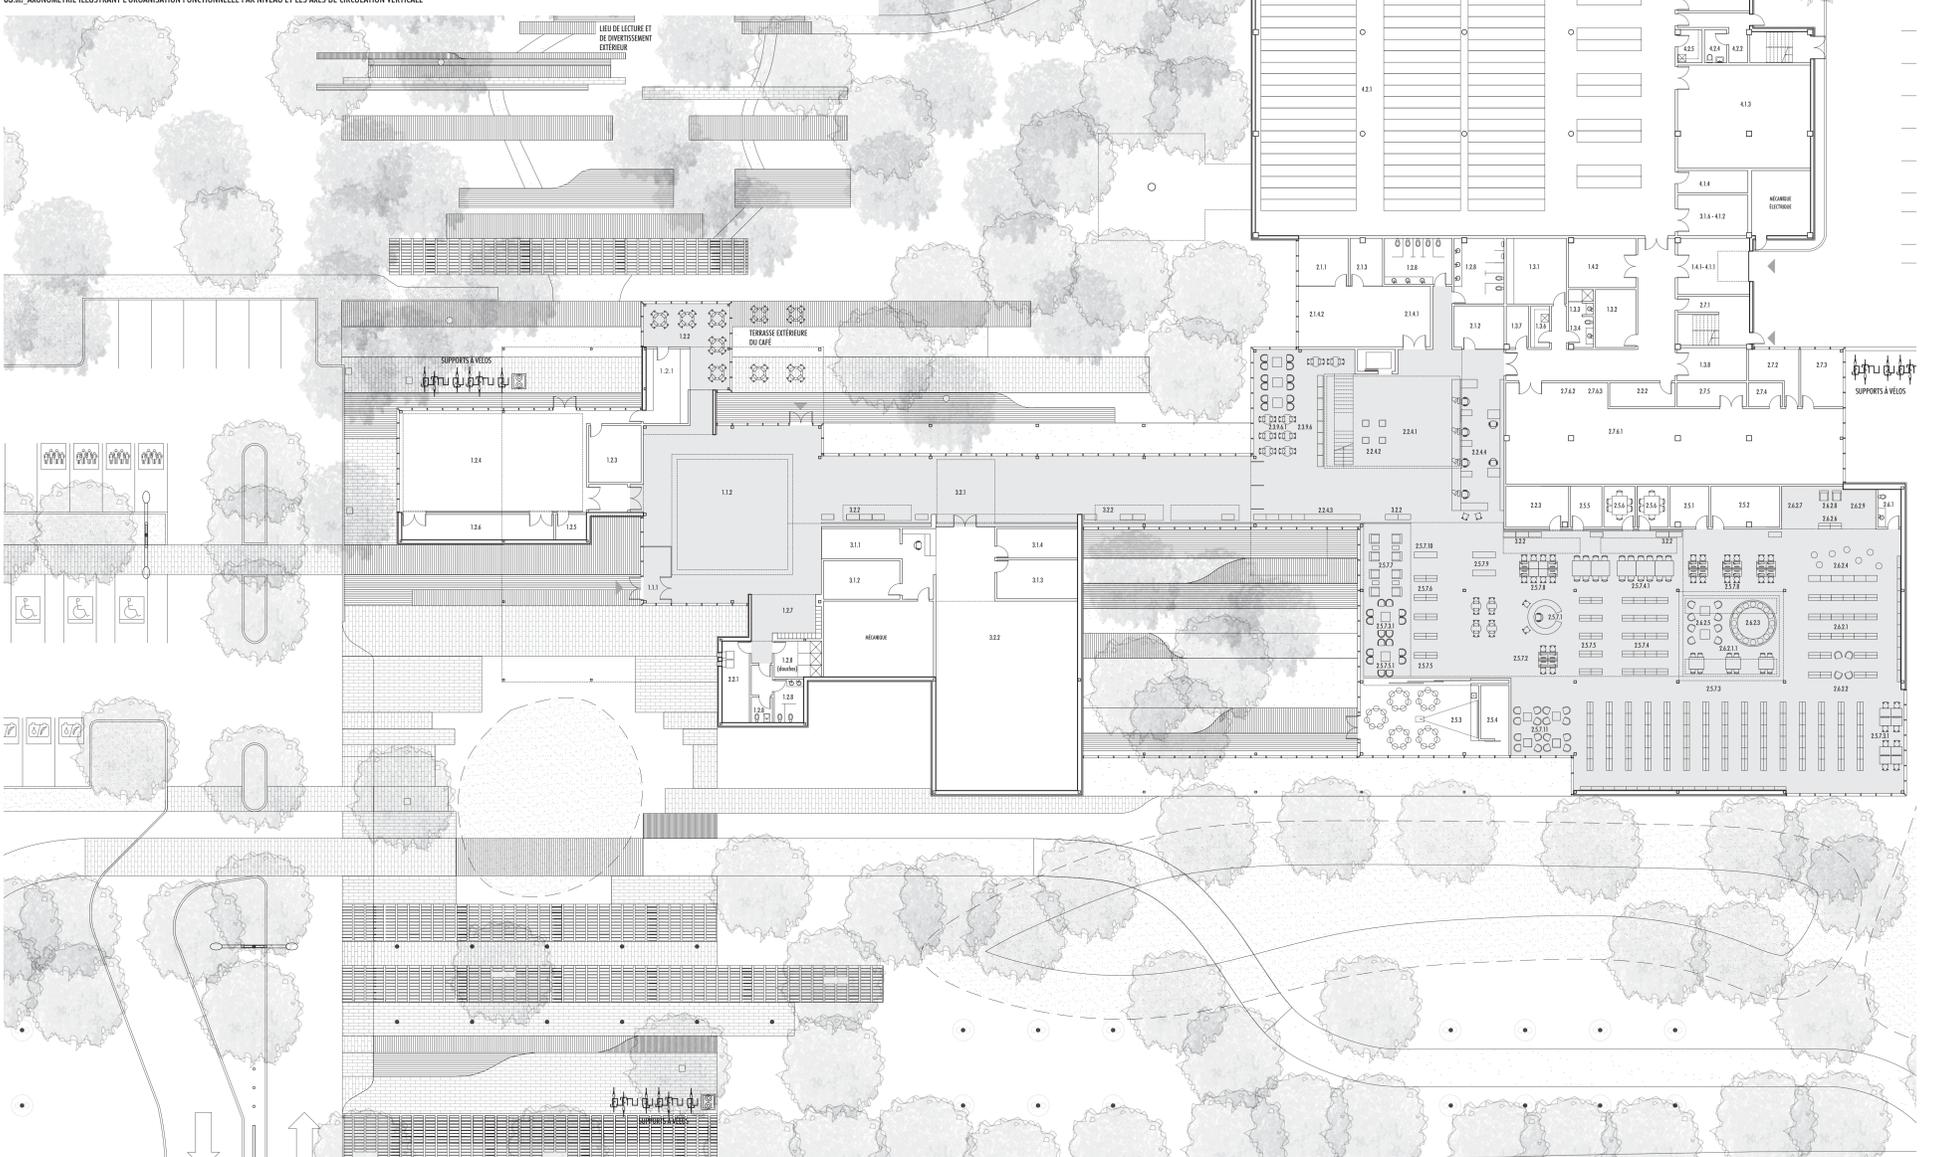

ESPACES COMMUNS ET TECHNIQUES

1.1.1	Verrière
1.1.2	Hall principal
Aire de services communs	
1.2.1	Espace de préparation / traicteur
1.2.2	Café
1.2.3	Rangement pour terrasse extérieure
1.2.4	Salle polyvalente
1.2.5	Rangement de la salle polyvalente
1.2.6	Local technique de la salle polyvalente (épis)
1.2.7	Voierie public et accès
1.2.8	Sabines publiques
Locaux techniques et de soutien	
1.3.1	Cabine et salle de repos
1.3.2	Voierie des employés
1.3.3	Douche des employés
1.3.4	Sabines des employés
1.3.5	Espace pour prestataires
1.3.6	Compteur énergie
1.3.7	Salle de télécommunications
1.3.8	Local de déchets, recyclage et compostage
Débarcadère	
1.4.1	Débarcadère (quai intérieur)
1.4.2	Emplacement de la bibliothèque
1.4.3	Emplacement du centre d'exposition

BIBLIOTHÈQUE

Administration	
2.1.1	Chef de division
2.1.2	Reception
2.1.3	Casailler
2.1.4	Aire ouverte
2.1.4.1	Sectionnaire et aire d'attente
2.1.4.2	Ressources professionnelles
Aires publiques de la bibliothèque	
2.2.1	Chaire à livres et salle de tri des documents
2.2.2	Local de rangement centralisé
2.2.3	Rangement
2.2.4	Aire ouverte
2.2.4.1	Hall de la bibliothèque
2.2.4.2	Bureau de tri-accueil
2.2.4.3	Présentoir - vente de livres
2.2.4.4	Compteur d'accueil et de services
Bibliothèque	
2.3.1	Chef de section
2.3.2	Bibliothécaire
2.3.3	Bibliothécaire auxiliaire
2.3.4	Local des photographes et imprimants
2.3.5	Laboratoire de formation
2.3.6	Salle de formation
2.3.7	Salle de travail en équipe
2.3.8	Salle de loisir
2.3.9	Contique
2.3.9.1	Présentoir des nouveautés
2.3.9.2	Aide aux lecteurs
2.3.9.3	Bibliothécaire
2.3.9.4	Table de travail
2.3.9.5	Local
2.3.9.6	Aide aux lecteurs
2.3.9.7	Rangement - collections générales
2.3.9.8	Table de travail
2.3.9.9	Aire de lecture
2.3.9.10	Salle des périodiques
2.3.9.11	Aire de lecture
2.3.9.12	Salle multimédia
2.3.9.13	Pointe d'accès multimédia
2.3.9.14	Postes informatiques
2.3.9.15	Zone de mise en valeur des collections
2.3.9.16	Rangement (espace affilant)
2.3.9.17	Aire de lecture (espace affilant)
2.3.9.18	Poste informatique (espace affilant)

Section des adultes

2.4.1	Salle de travail en équipe
2.4.2	Rangement
2.4.2.1	Table de travail
2.4.2.2	Aire de lecture
2.4.2.3	Postes informatiques
2.4.2.4	Zone de mise en valeur des collections
Section des jeunes (7 à 13 ans)	
2.5.1	Bibliothécaire jeunesse
2.5.2	Bibliothécaire auxiliaire
2.5.3	Salle d'attente - rangement
2.5.4	Local des photographes et imprimants
2.5.5	Salle d'attente
2.5.6	Contique
2.5.7	Collection générale - rangement
2.5.8	Aire de lecture
2.5.9	Rangement de référence
2.5.10	Table de travail
2.5.11	Pointe d'accès multimédia
2.5.12	Aire de lecture
2.5.13	Section multimédia
2.5.14	Postes d'accès multimédia
2.5.15	Postes informatiques
2.5.16	Zone de mise en valeur des collections
2.5.17	Postes informatiques
2.5.18	Postes informatiques
2.5.19	Zone de mise en valeur des collections
2.5.20	Présentoir des nouveautés
2.5.21	Café de lecture des jeunes

Section des tout petits (0 à 7 ans)

2.6.1	Salle des tout petits
2.6.2	Rangement
2.6.2.1	Aire de lecture
2.6.2.2	Présentoir
2.6.2.3	Café du centre
2.6.2.4	Aire de jeux
2.6.2.5	Café parents
2.6.2.6	Nourriture
2.6.2.7	Espace pour prestataires
2.6.2.8	Café bibliothèque
2.6.2.9	Café vestiaire
Services techniques	
2.7.1	Verrière d'entrée des employés
2.7.2	Chef de section
2.7.3	Acheteur de programmation
2.7.4	Local des photographes et imprimants
2.7.5	Local de rangement
2.7.6	Aire ouverte pour traitement des documents
2.7.7	Poste réparation de CD et DVD
2.7.8	Poste commun

Centre d'exposition

Espaces techniques	
3.1.1	Administration
3.1.2	Acheteur de montage
3.1.3	Salle de rangement
3.1.4	Local technique de la salle d'exposition
3.1.5	Voierie et tables
3.1.6	Emplacement du centre d'exposition
Espaces d'exposition	
3.2.1	Hall du centre d'exposition
3.2.2	Salle d'exposition
RÉSERVE MUSÉOLOGIQUE	
Espaces techniques	
4.1.1	Débarcadère (quai intérieur)
4.1.2	Emplacement du débarcadère
4.1.3	Salle multimédia
4.1.4	Documentation
4.1.5	Acheteur technique
Réserve muséologique	
4.2.1	Réserve
4.2.2	Voierie
4.2.3	Cabine
4.2.4	Sabines
4.2.5	Compteur énergie

03.00. LISTE DES ESPACES

