



03.001 PLAN DU REZ-DE-CHAUSSÉE, ÉCHELLE 1:200

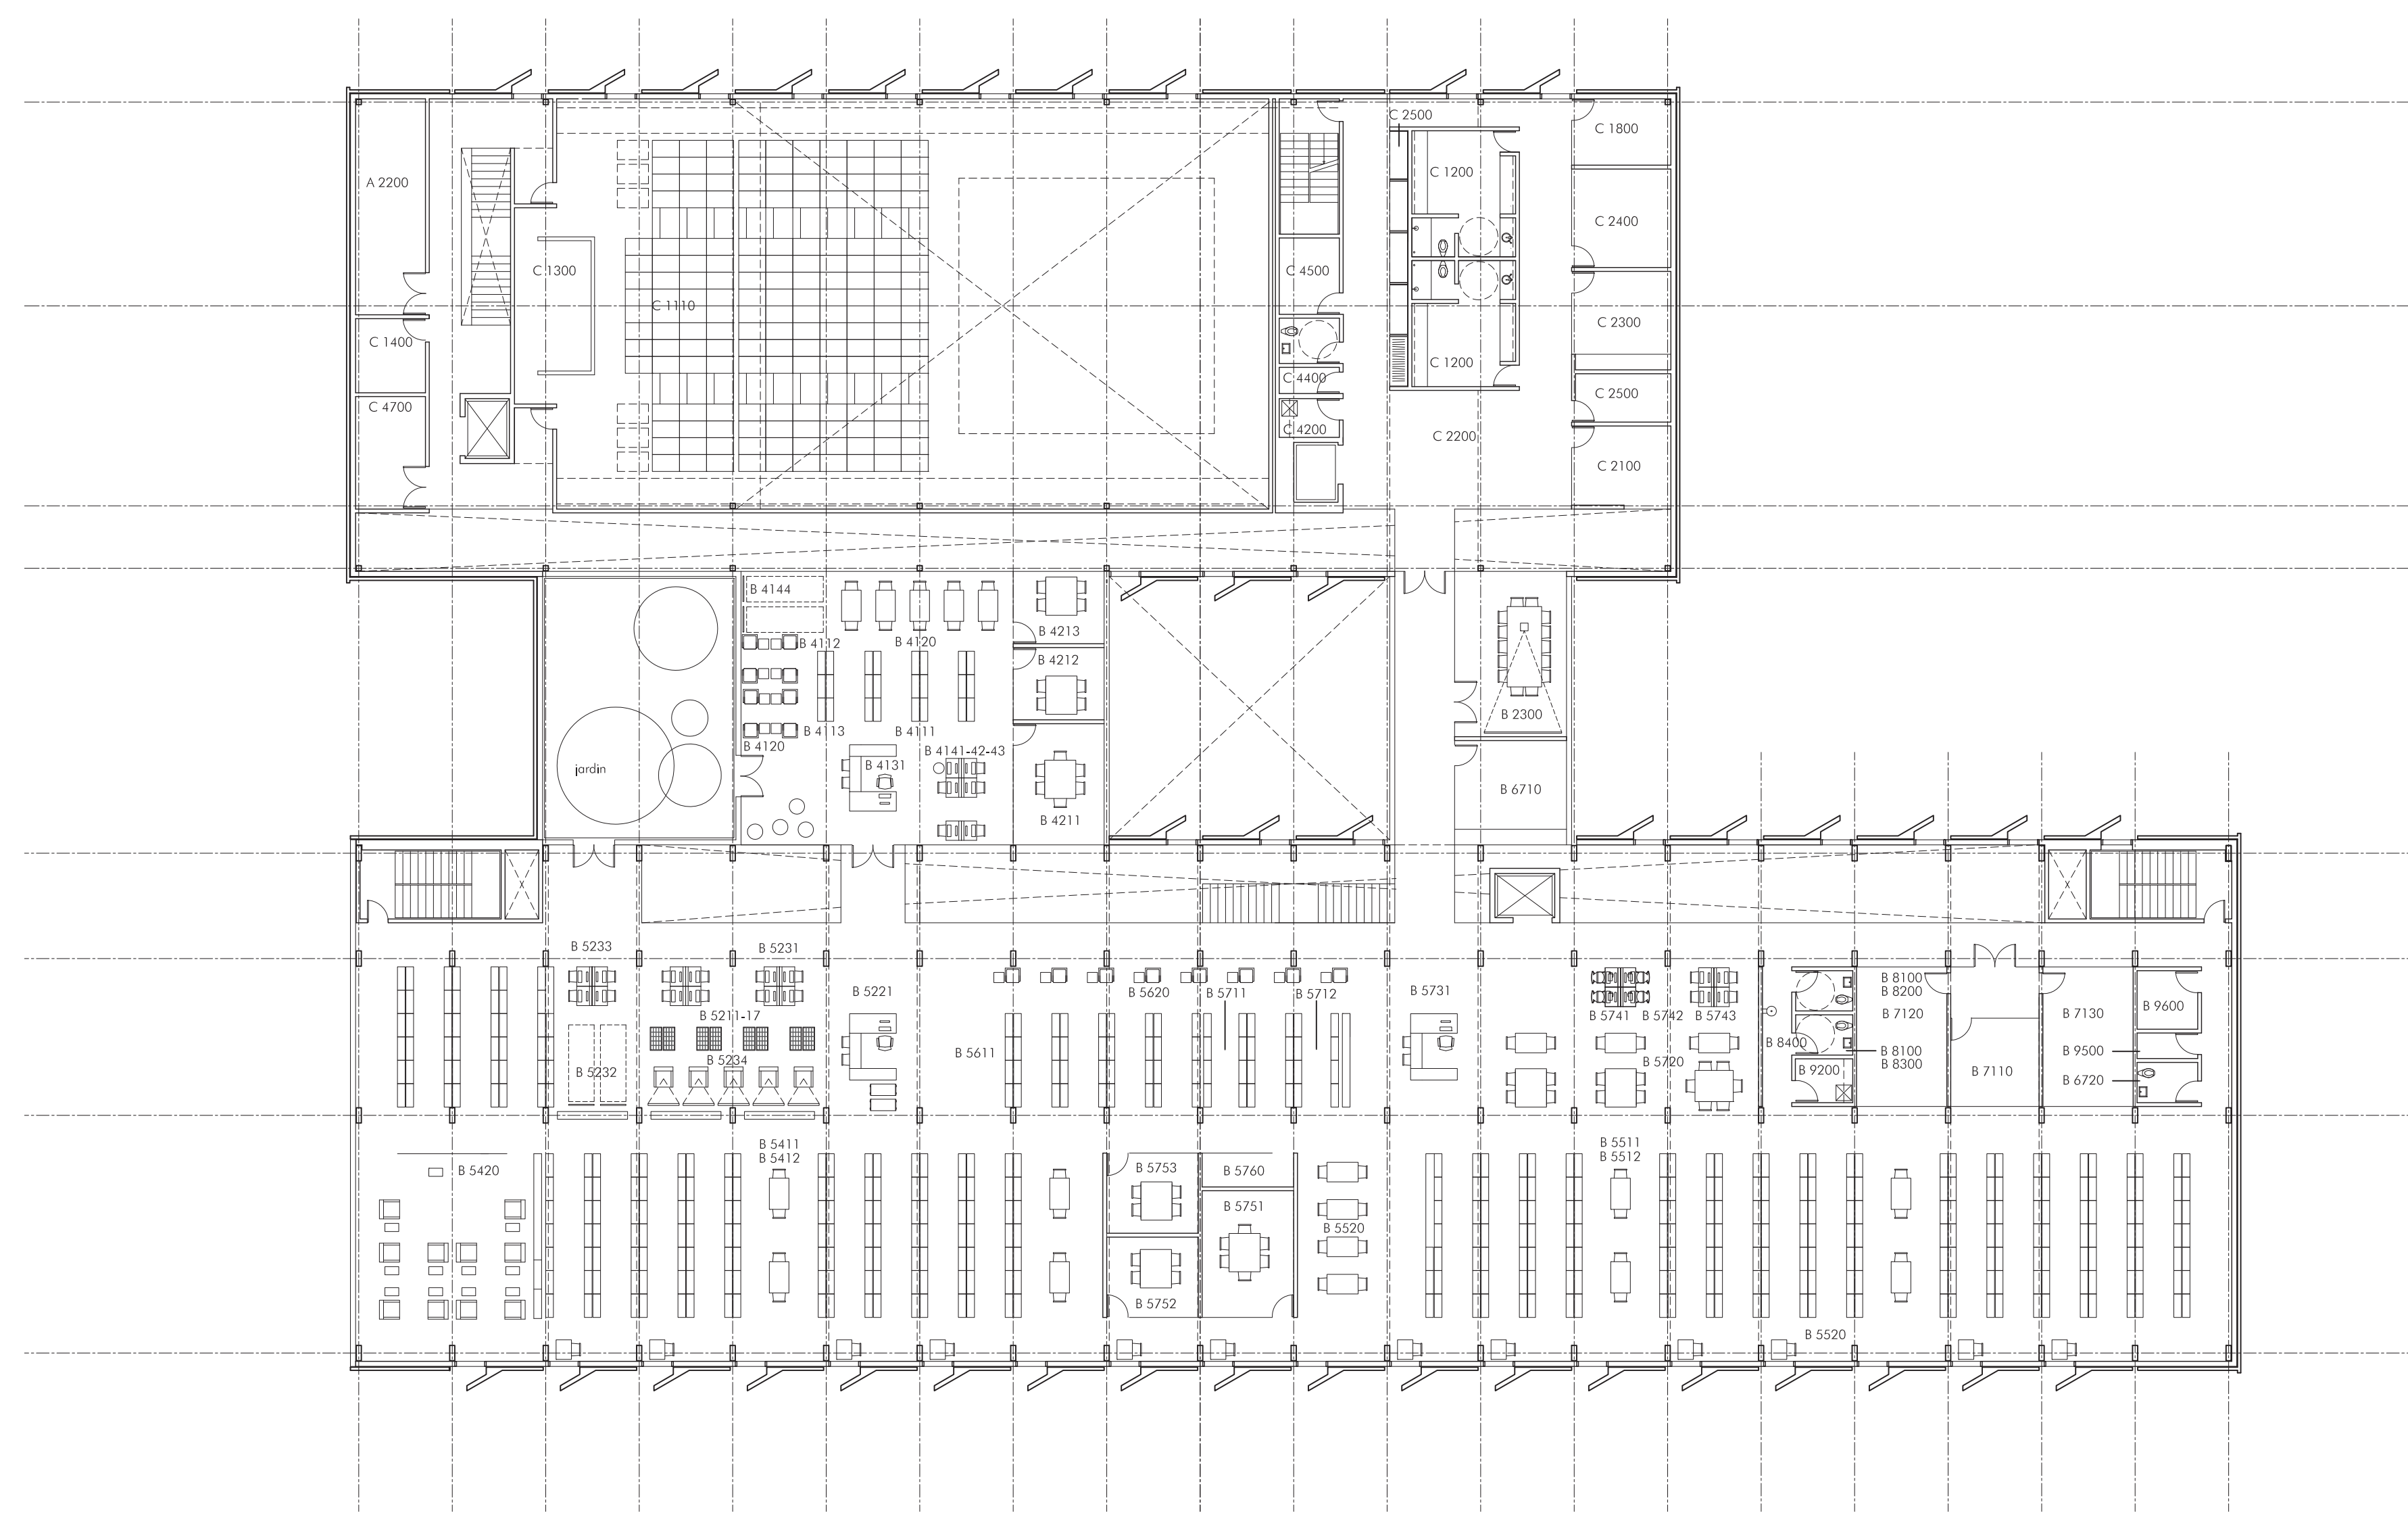


03.002 PLAN DE L'ÉTAGE, ÉCHELLE 1:200

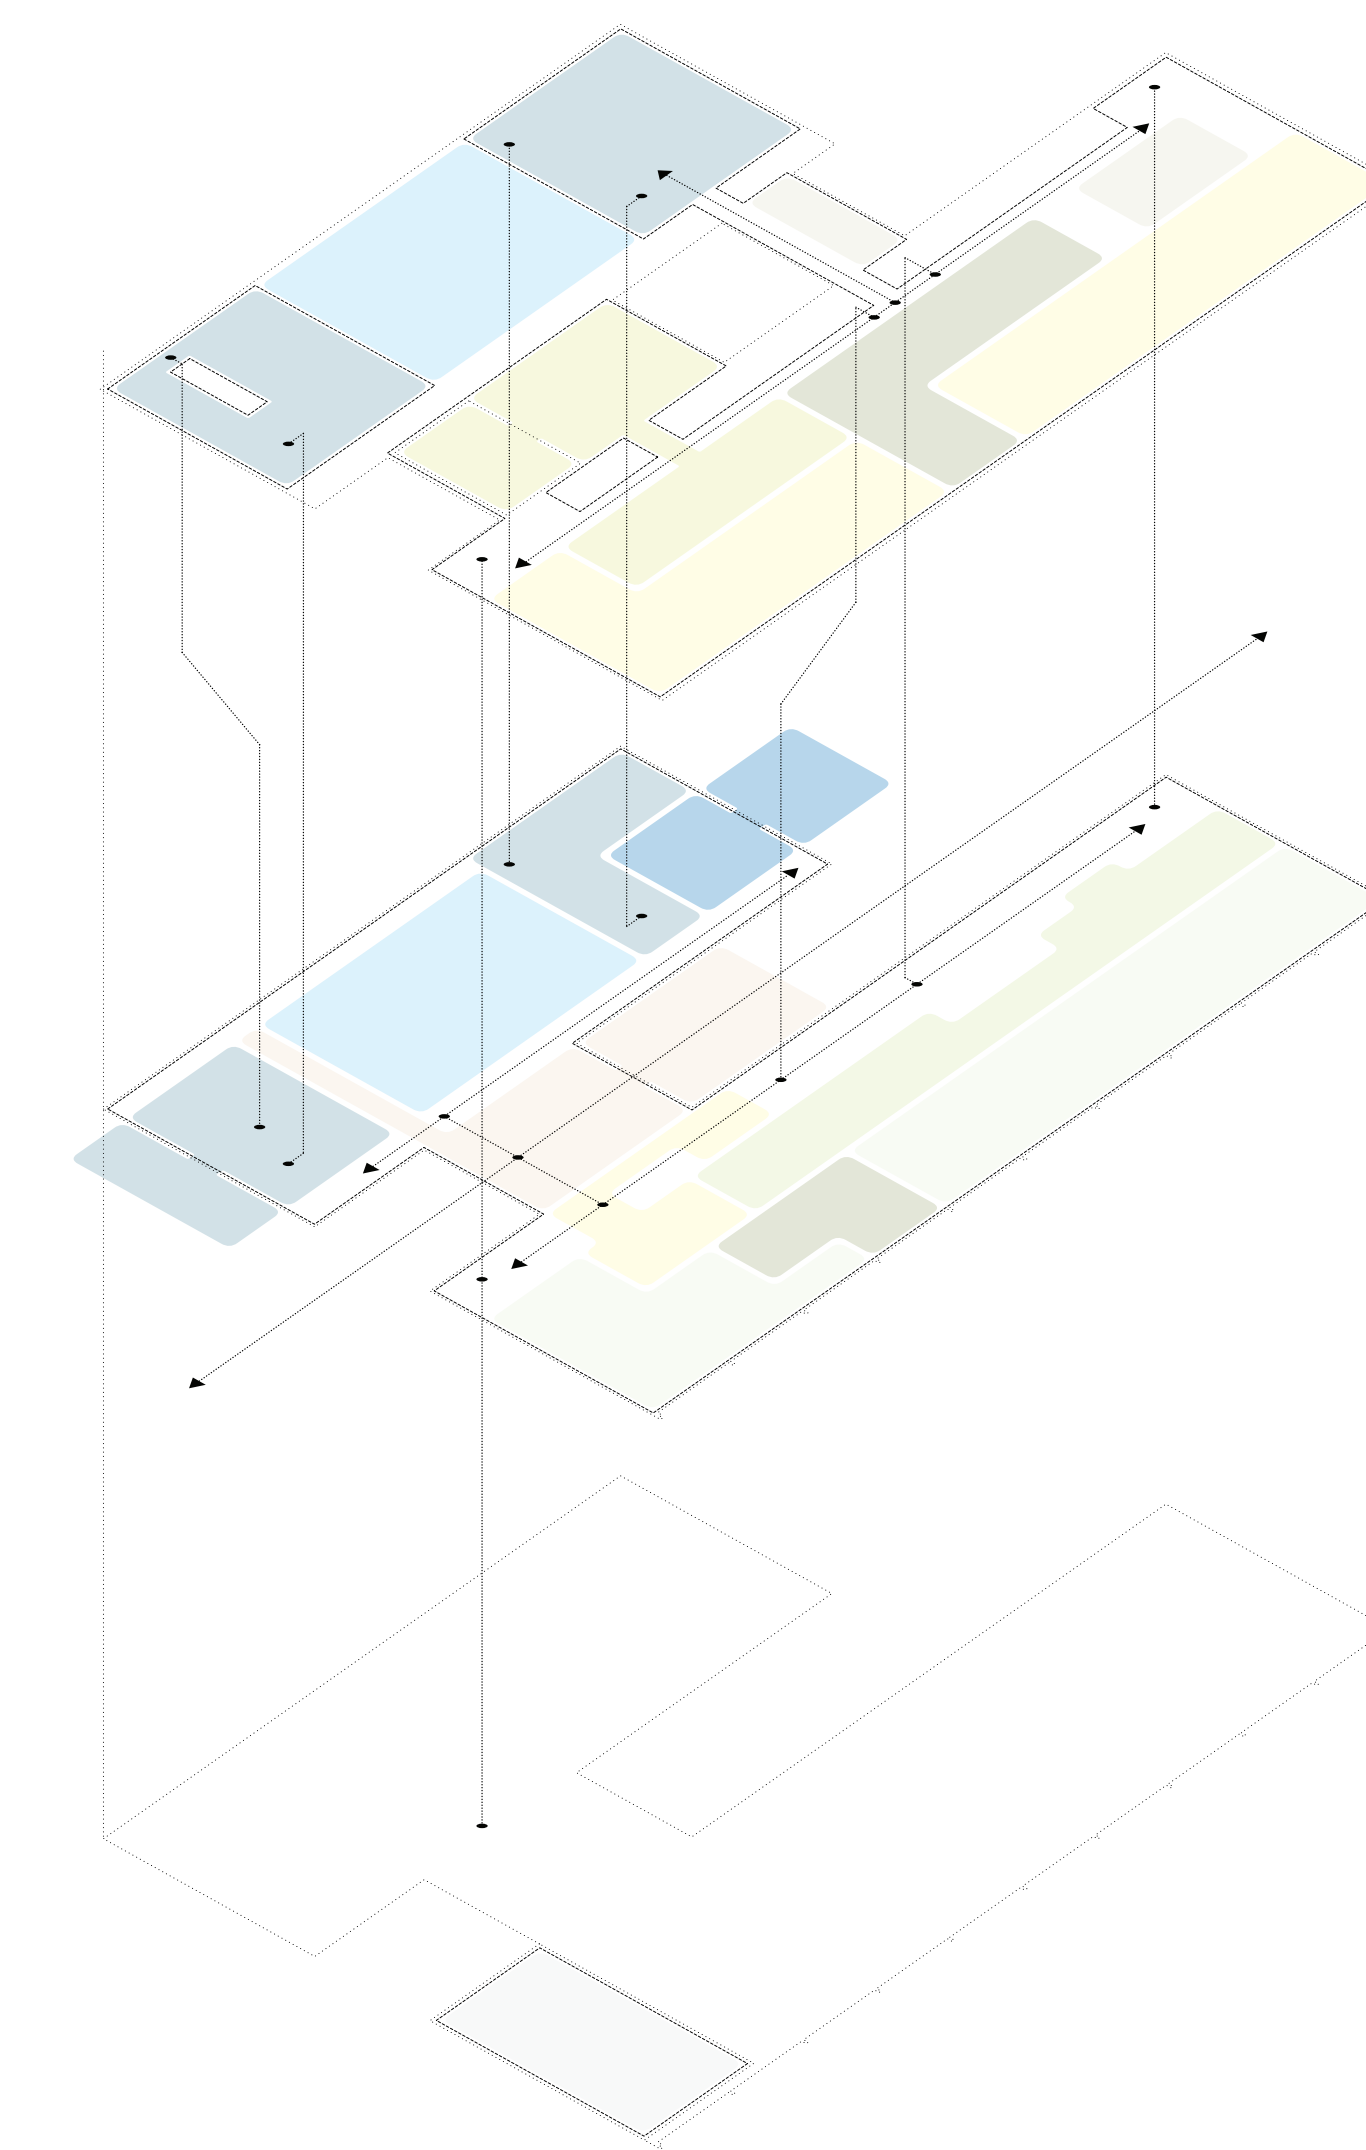

- B2000 Animation jeunes
  - B3000 Jeunes
  - B1000 Pré-accueil
  - B6000 Services techniques
  - B4000 Adolescents
  - B5200 Multimédia
  - B5600 Bandes dessinées
  - B5000 Adultes
  - B5300 Périodiques
  - B5400 Romans
  - B5500 Documentaires
  - B3000 Références jeunes
  - B5700 Références adultes
  - B2000 Animation adultes
  - B7000 Administration
  - A2000 Salle polyvalente
  - C1000 Salle multifonctionnelle
  - C2000 Espaces de soutien
  - A1000 Accueil
  - A3000 Biblio-café
- bibliothèque
- centre culturel
- espaces communs



03.003 COUPE LONGITUDINALE - PARVIS ET ACCÈS, ÉCHELLE 1:200

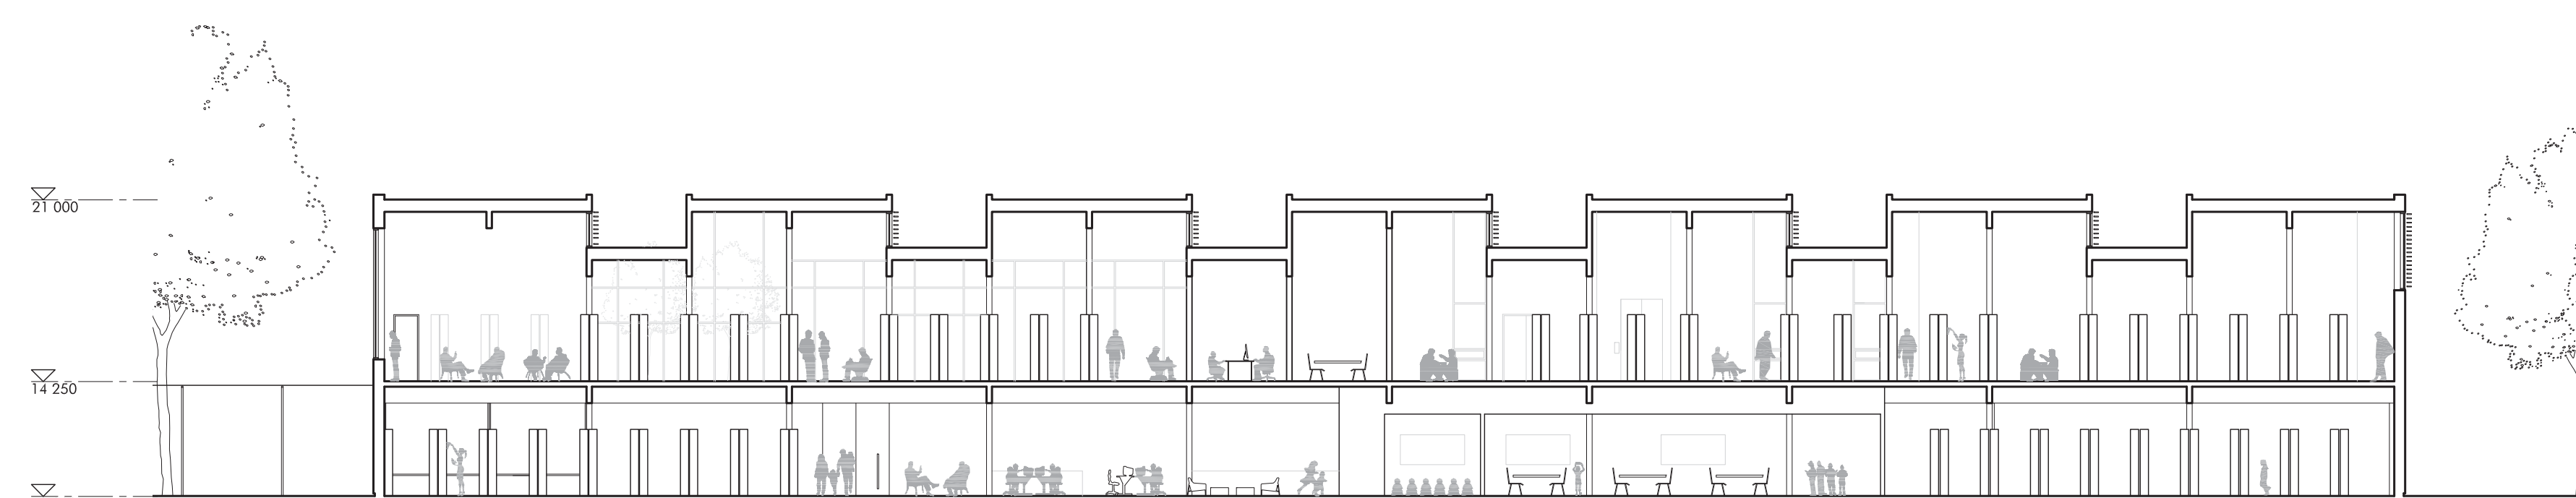

03.004 COUPE LONGITUDINALE - BIBLIOTHÈQUE, ÉCHELLE 1:200

03.005 ORGANISATION FONCTIONNELLE ET AXES DE CIRCULATION VERTICAUX



03.006 PERSPECTIVE DE LA BIBLIOTHÈQUE - ÉTAGE



03.007 PERSPECTIVE INTÉRIEURE DU HALL COMMUN