

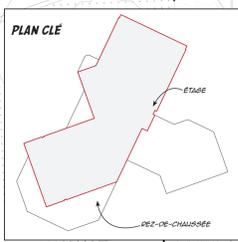


**PLAN DE L'ÉTAGE**  
ÉCHELLE 1:100

- LÉGENDE**
- 1300 ROMANS, LITTÉRATURE ET BIOGRAPHIES ADULTES
  - 1301 COLLECTION
  - 1302 PLACES DE LECTURE ET DE TRAVAIL
  - 1303 AIRE DE MISE EN VALEUR
  - 1304 POSTE DE CATALOGUE (OPAC)
  - 1400 DOCUMENTAIRES ADULTES
  - 1401 POSTE D'AIDE AU LECTEUR
  - 1402 COLLECTION
  - 1403 PLACES DE LECTURE ET DE TRAVAIL (toit jardin)
  - 1404 SALLES DE TRAVAIL EN GROUPE
  - 1405 POSTE DE CATALOGUE (OPAC)
  - 1406 AIRE DE MISE EN VALEUR
  - 1500 RÉFÉRENCE ET BIBLIOTHÈQUE NUMÉRIQUE
  - 1501 BUREAU D'AIDE ET D'INFORMATIONS
  - 1502 COLLECTION RÉFÉRENCES
  - 1503 PLACES DE LECTURE
  - 1504 IMPRESSION LIBRE-SERVICE
  - 1505 POSTE DE CATALOGUE (OPAC)
  - 1506A LABORATOIRE INFORMATIQUE
  - 1506B CENTRE D'APPRENTISSAGE ET DE FORMATION
  - 1600 ESPACE MULTIMÉDIA
  - 1601 COLLECTION MULTIMÉDIA
  - 1602 PLACES DE LECTURE ET D'ÉCOUTE

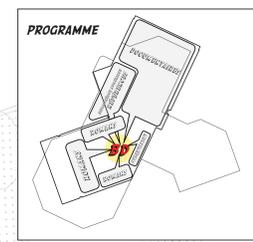

**LANTERNE PASTORALE**  
VUE DE LA PLACE PELLISSIER

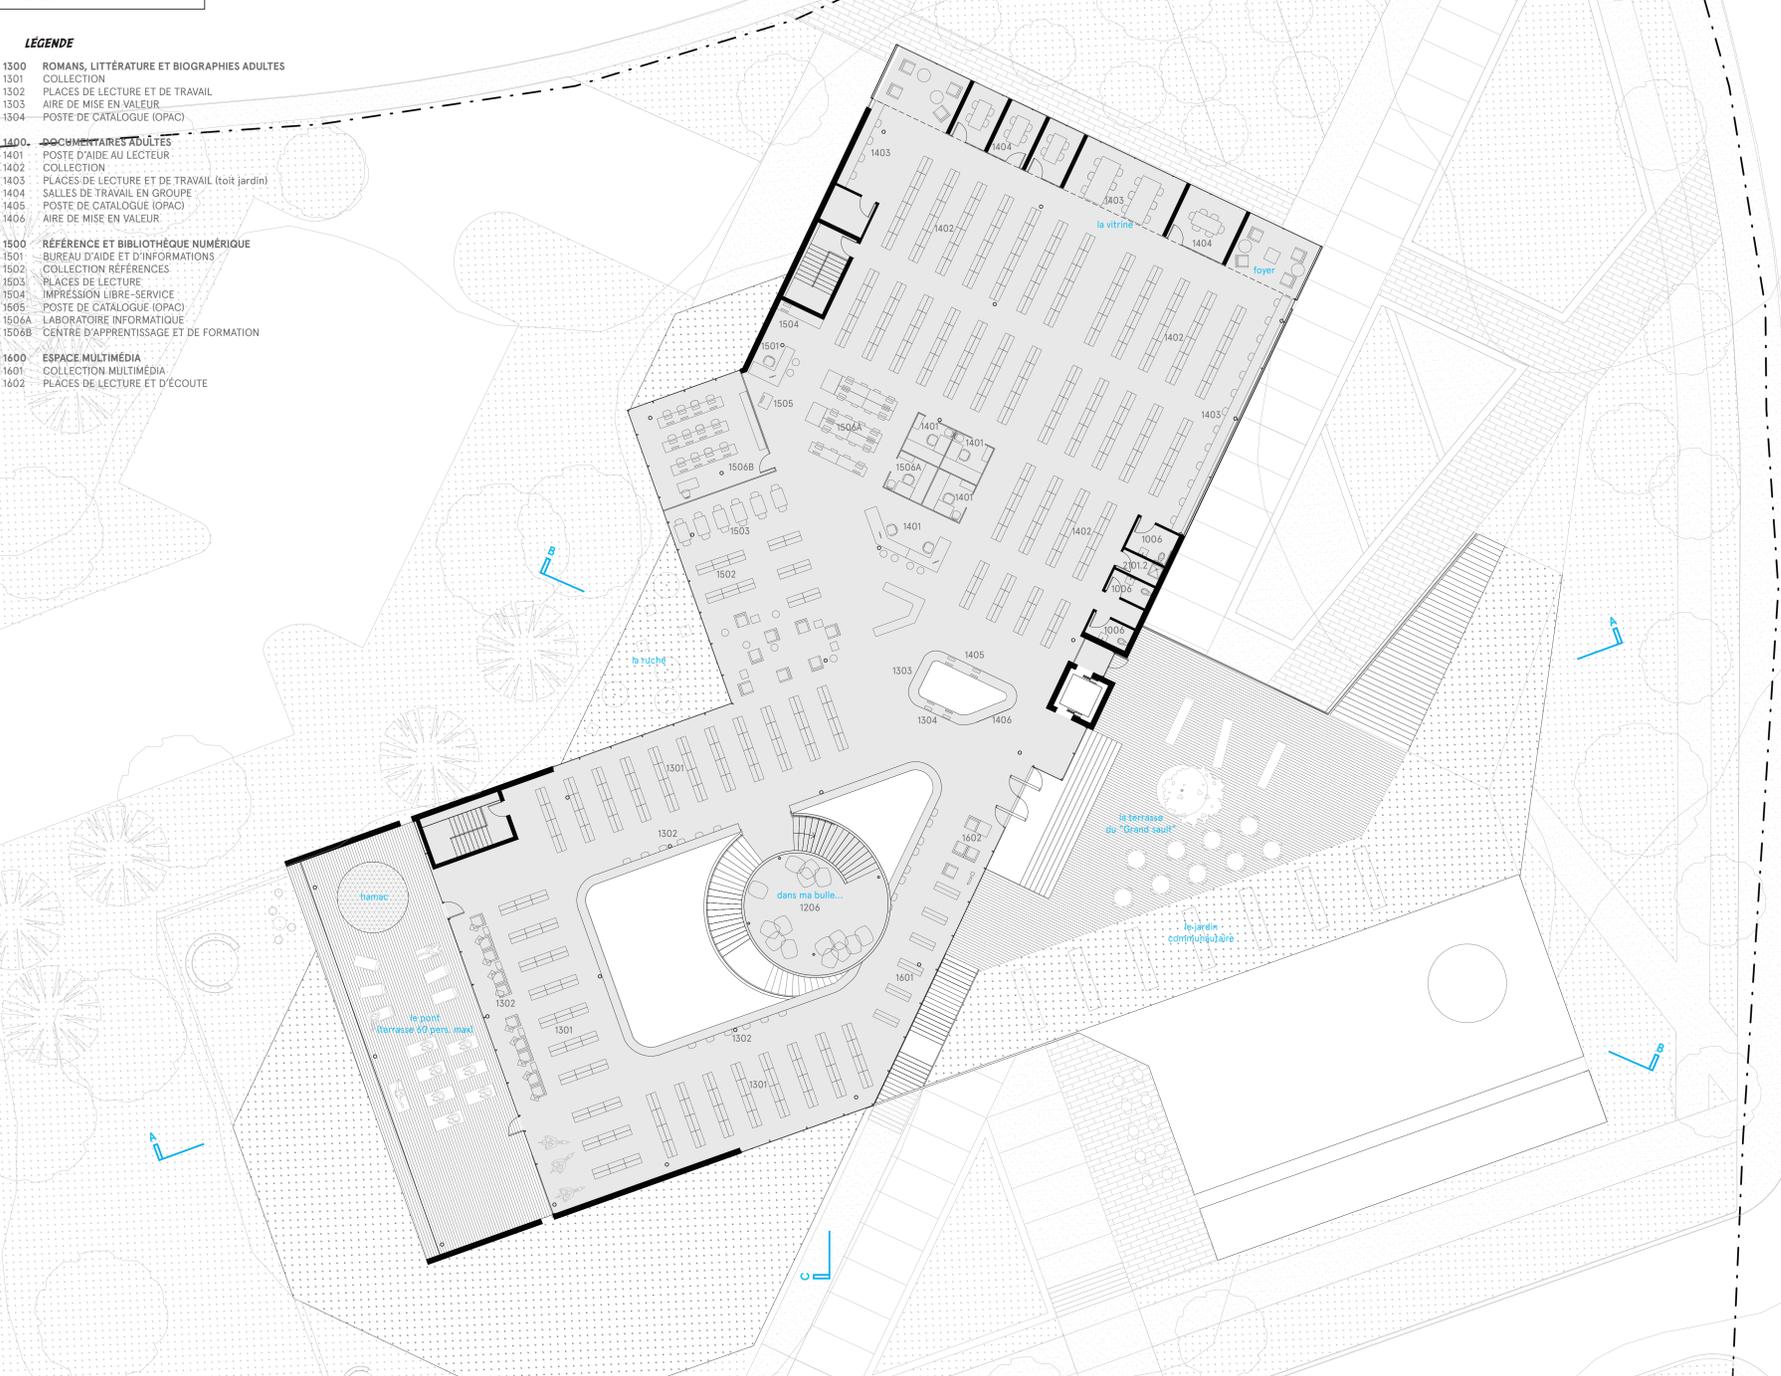

**SECTEUR DES ENFANTS**  
VUE VERS LE PASSAGE PELLISSIER-LECLERC



**LANTERNE URBAINE**  
VUE DE LA PLACE PUBLIQUE



**ELEVATION SUD-EST**  
ÉCHELLE 1:100

