




Le concept

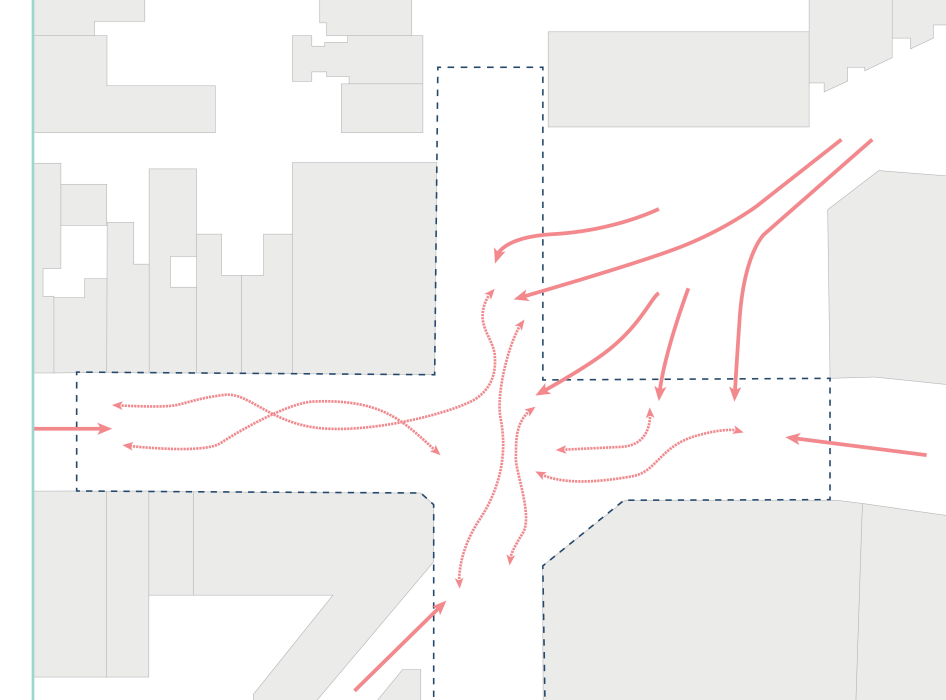


Transition d'un espace ordonné et linéaire vers un environnement sinueux et organique

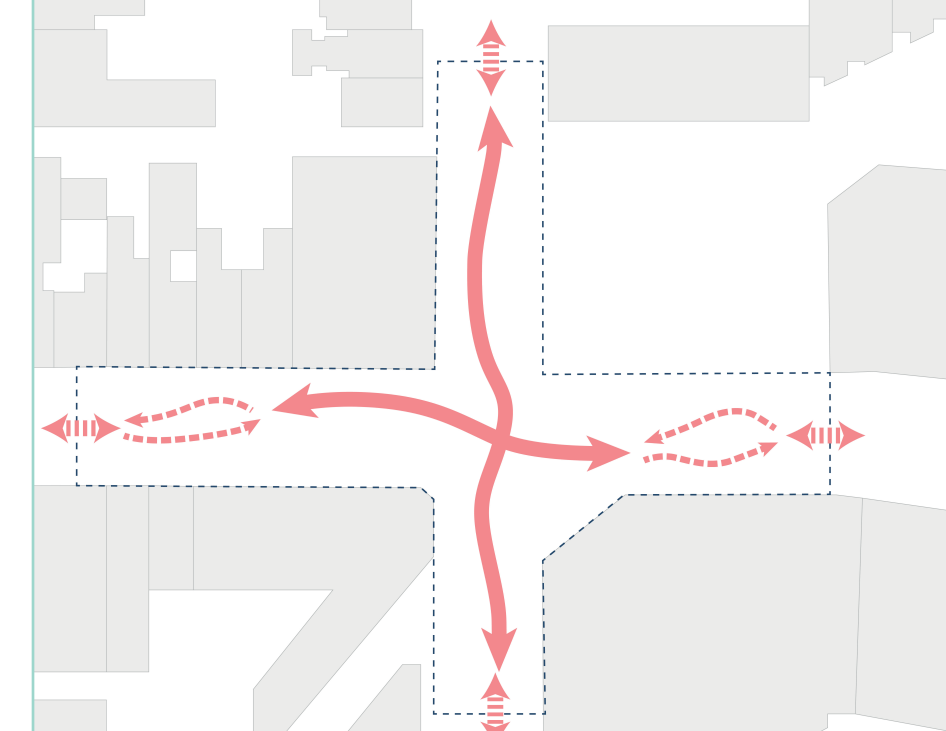


Gradation de l'expérience de l'utilisateur: le seuil, l'entrée et le parcours

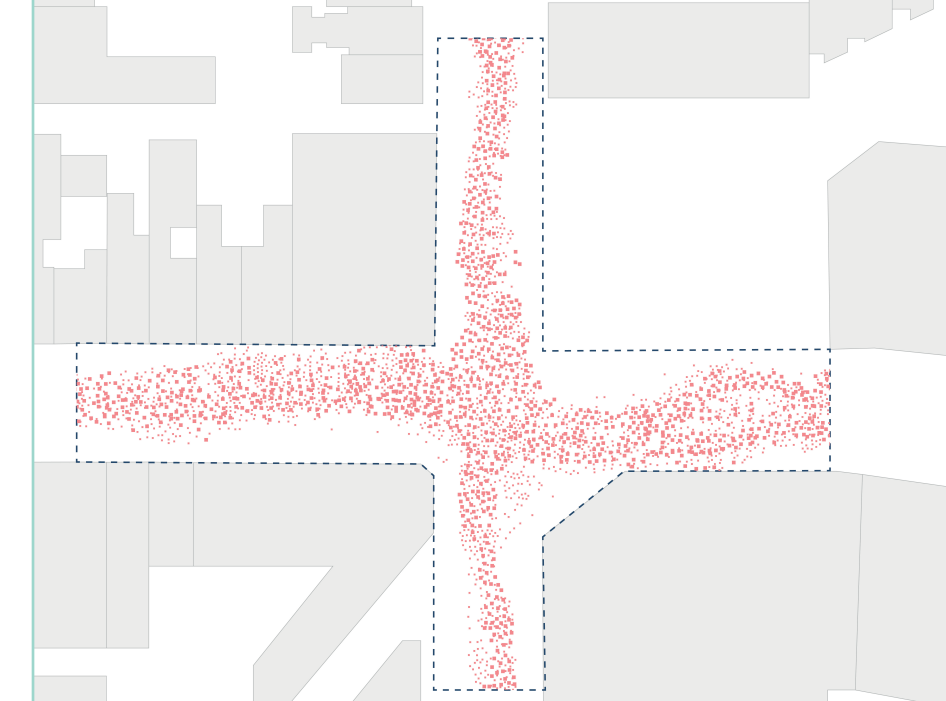


Intensification du traitement au sol en fonction du niveau de cohabitation des différents modes

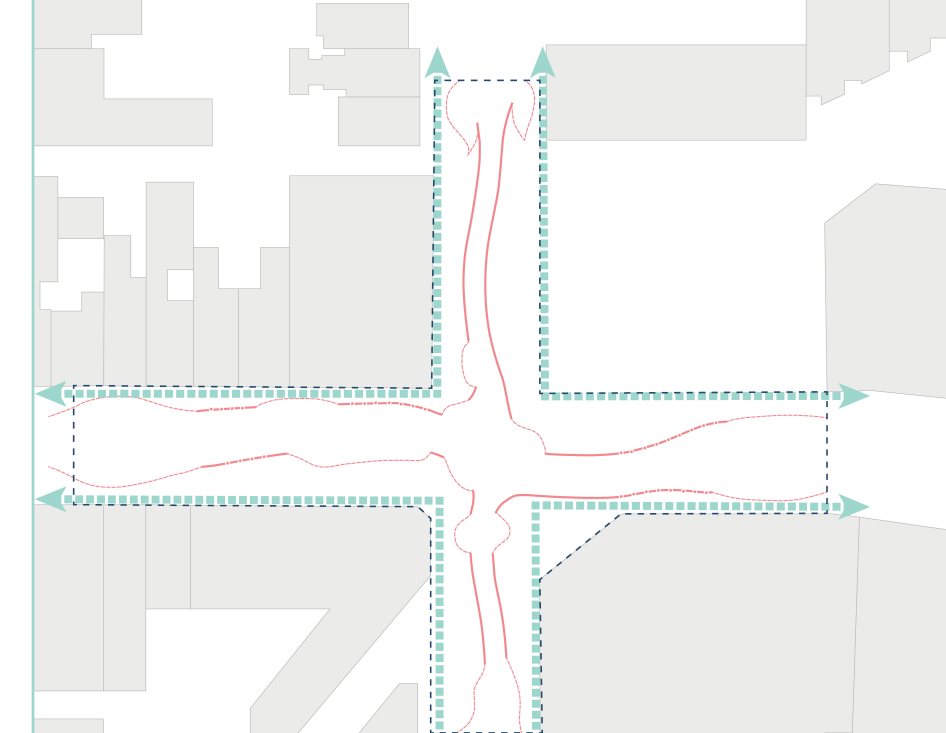

Mise en place d'un parcours linéaire sans obstacle le long des bâtiments et encadrement de la zone de cohabitation par une bande texturée et contrastante

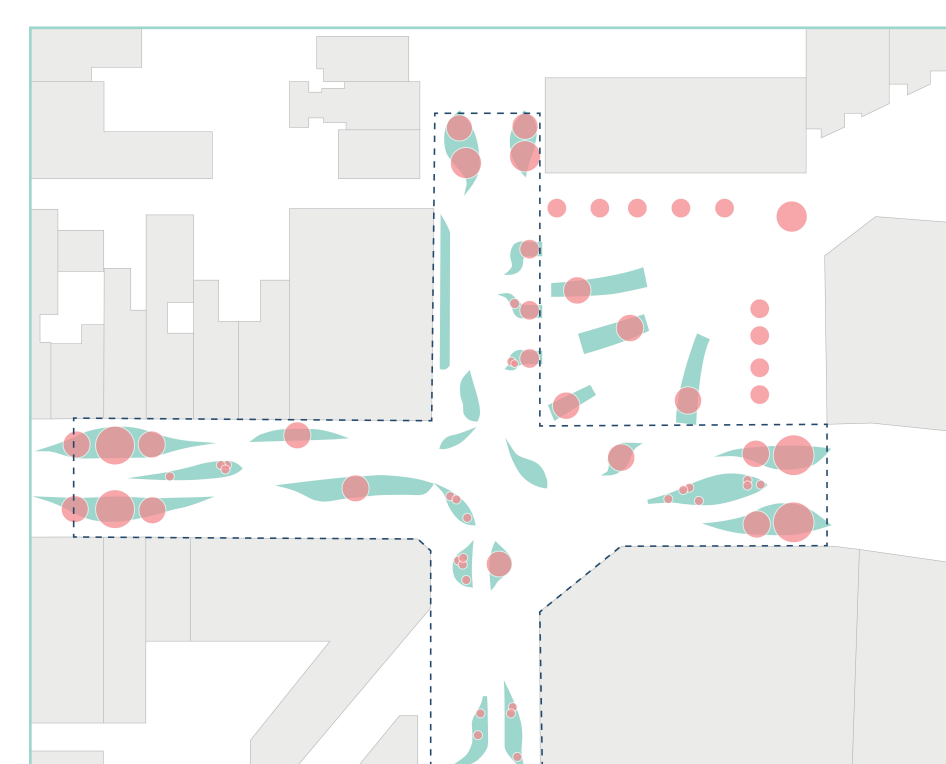

Végétalisation considérable composée de fosses de biorétention, d'arbres à grands déploiements et de végétaux quatre saisons

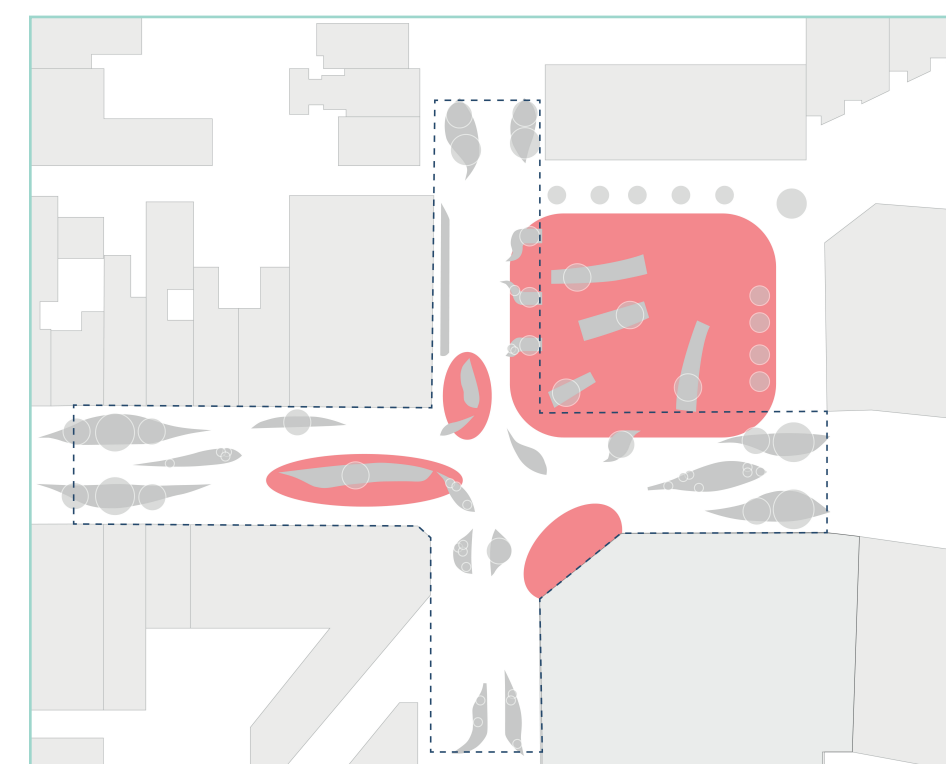

Zone de temps libre, intégrant du mobilier distinctif et adapté à tous



Arrimage de l'éclairage avec le modèle de la Place Simon-Valois. Remplacement des cubes en Onyx par un éclairage au sol

temps libre



plan masse | échelle 1:300

Les aménagements

Temps libre vise à confirmer le rôle de la Place Simon-Valois comme lieu de rassemblement au sein du quartier en la prolongeant dans un environnement sans contraintes et organique qui matérialise à travers un parcours sinueux le concept du temps libéré.

Point de convergence des espaces linéaires que sont la rue Ontario, la promenade Luc-Larrivé et la Place Simon-Valois, la proposition offre une expérience distincte et complémentaire qui promeut l'oisiveté.

La zone de rencontre Simon-Valois n'est pas un simple lieu de passage mais bien une destination en soit, un espace où l'on profite de son temps libre, un lieu d'arrêt, une ode à la ville lente.



Le concept offre un cadre fonctionnel et contemplatif aux usagers.

Sur le plan masse:

- 1 Arrêt d'autobus 125: une surélévation graduelle du sol forme une bordure au niveau des arrêts d'autobus, assurant l'accessibilité au transport en commun
- 2 Zone de taxi
- 3 Station de vélos en libre-service BIXI
- 4 Module 1 - Pergola, banc et table, intégrés à une fosse de plantation
- 5 Module 2 - Pergola, banc suspendu, banc et table, intégrés à une fosse de plantation
- 6 Module 3 - Pergola, effoir et bibliothèque libre-service intégrés à une fosse de plantation

Le mobilier

Développé sur mesure, le mobilier incite à la contemplation et est adapté aux usagers à mobilité réduite. La conception réinterprète le mobilier de la rue Ontario et celui de la Place Simon-Valois par l'utilisation du bois (rue Ontario) et du granite (Place Simon-Valois).

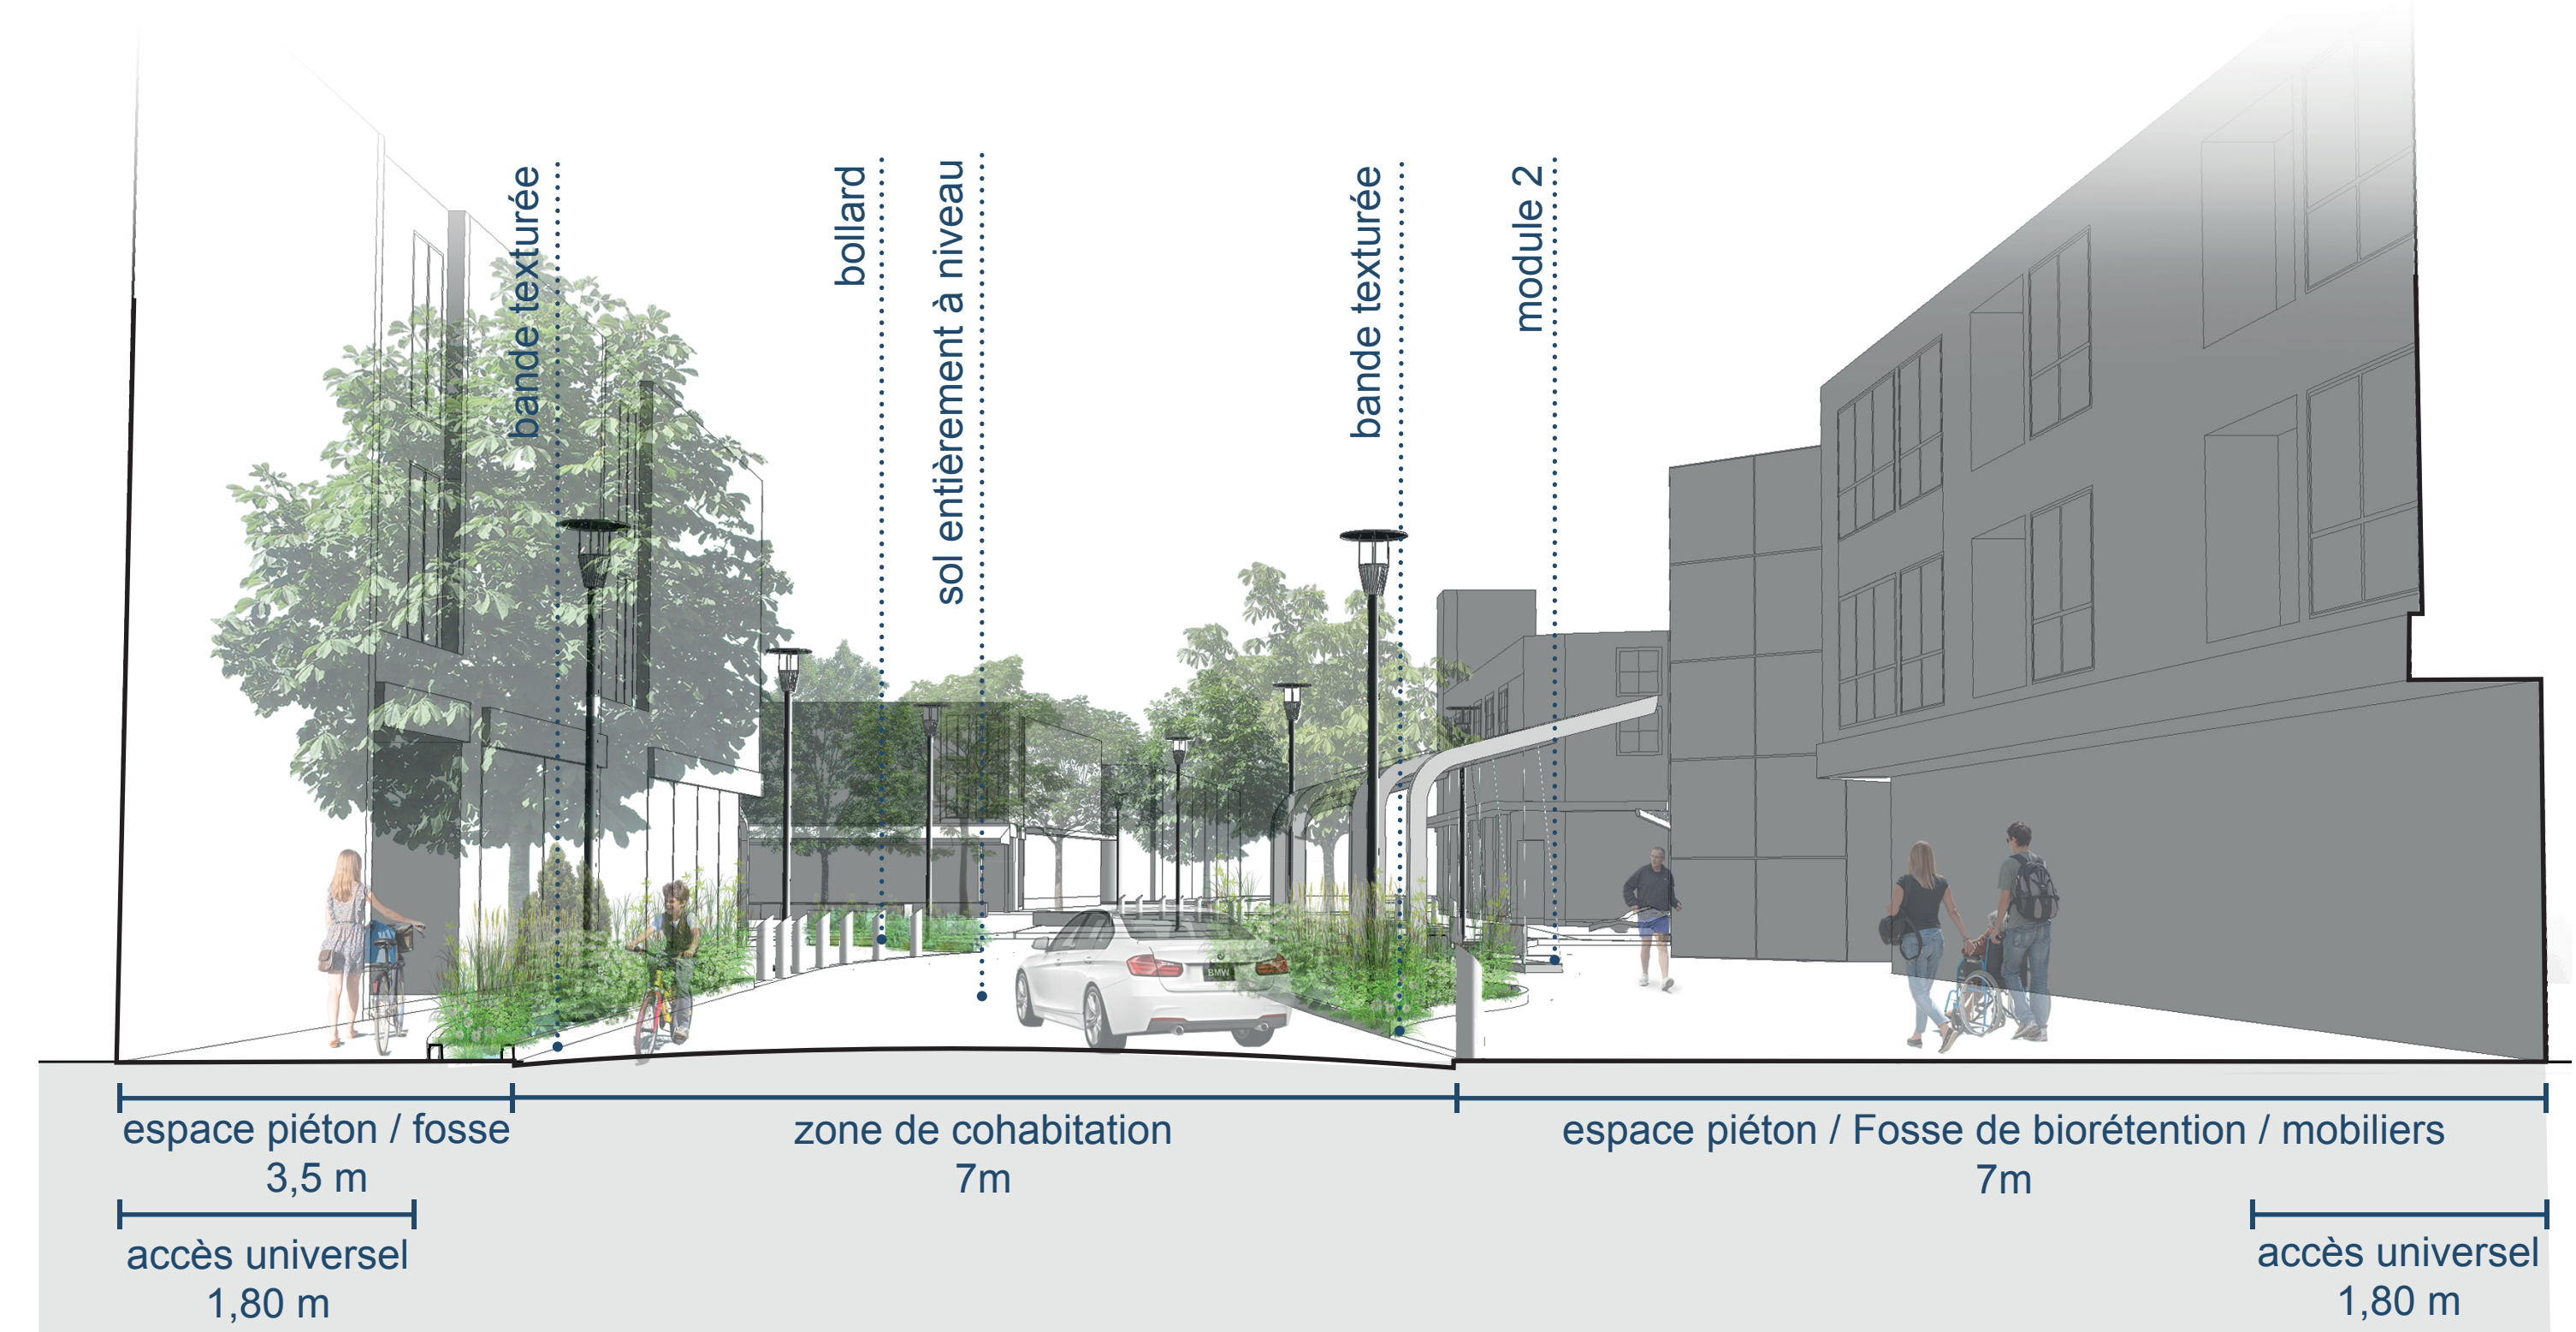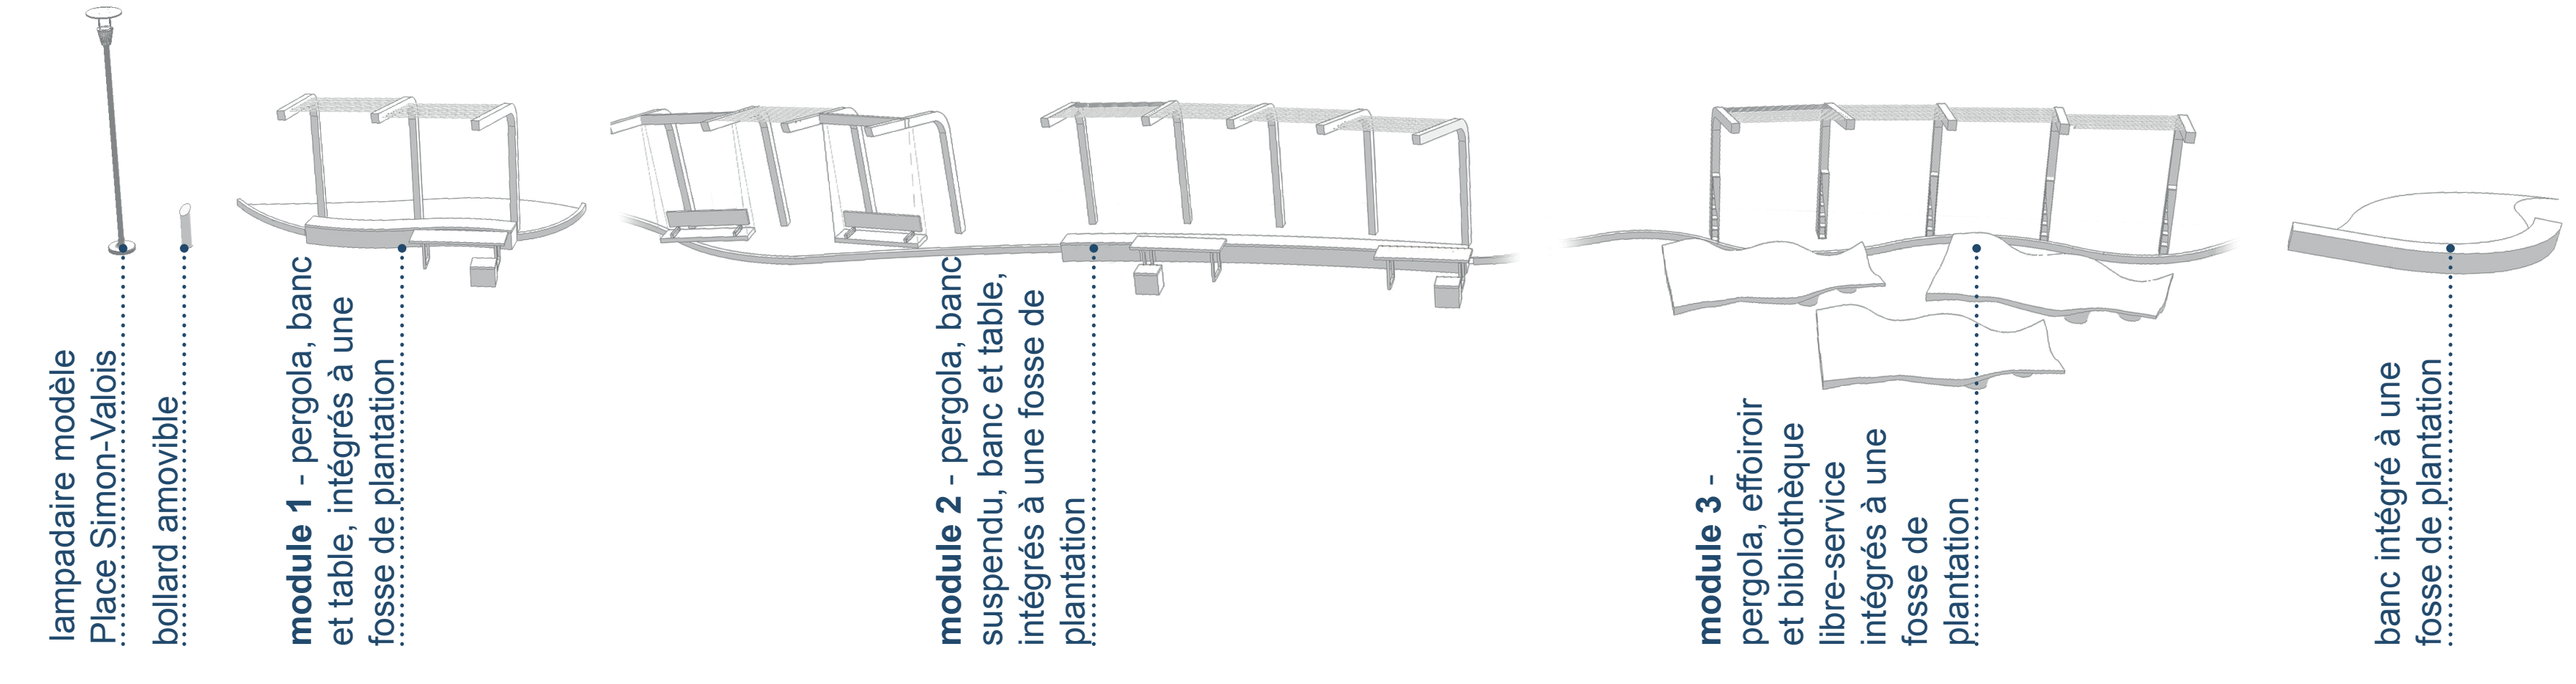

coupe schématique nord-sud, rue Ontario | échelle 1:50


1. vue vers l'est à partir de la rue Ontario



2. vue vers le nord à partir de l'intersection des rues Ontario et Valois

Les plantes

Les fosses de plantation arborent une végétation abondante dont les essences offrent une qualité paysagère tout au long de l'année. L'imbrication des espaces plantés ponctués d'arbres à grand déploiement tout au long du parcours évoque un lieu paisible et contemplatif.

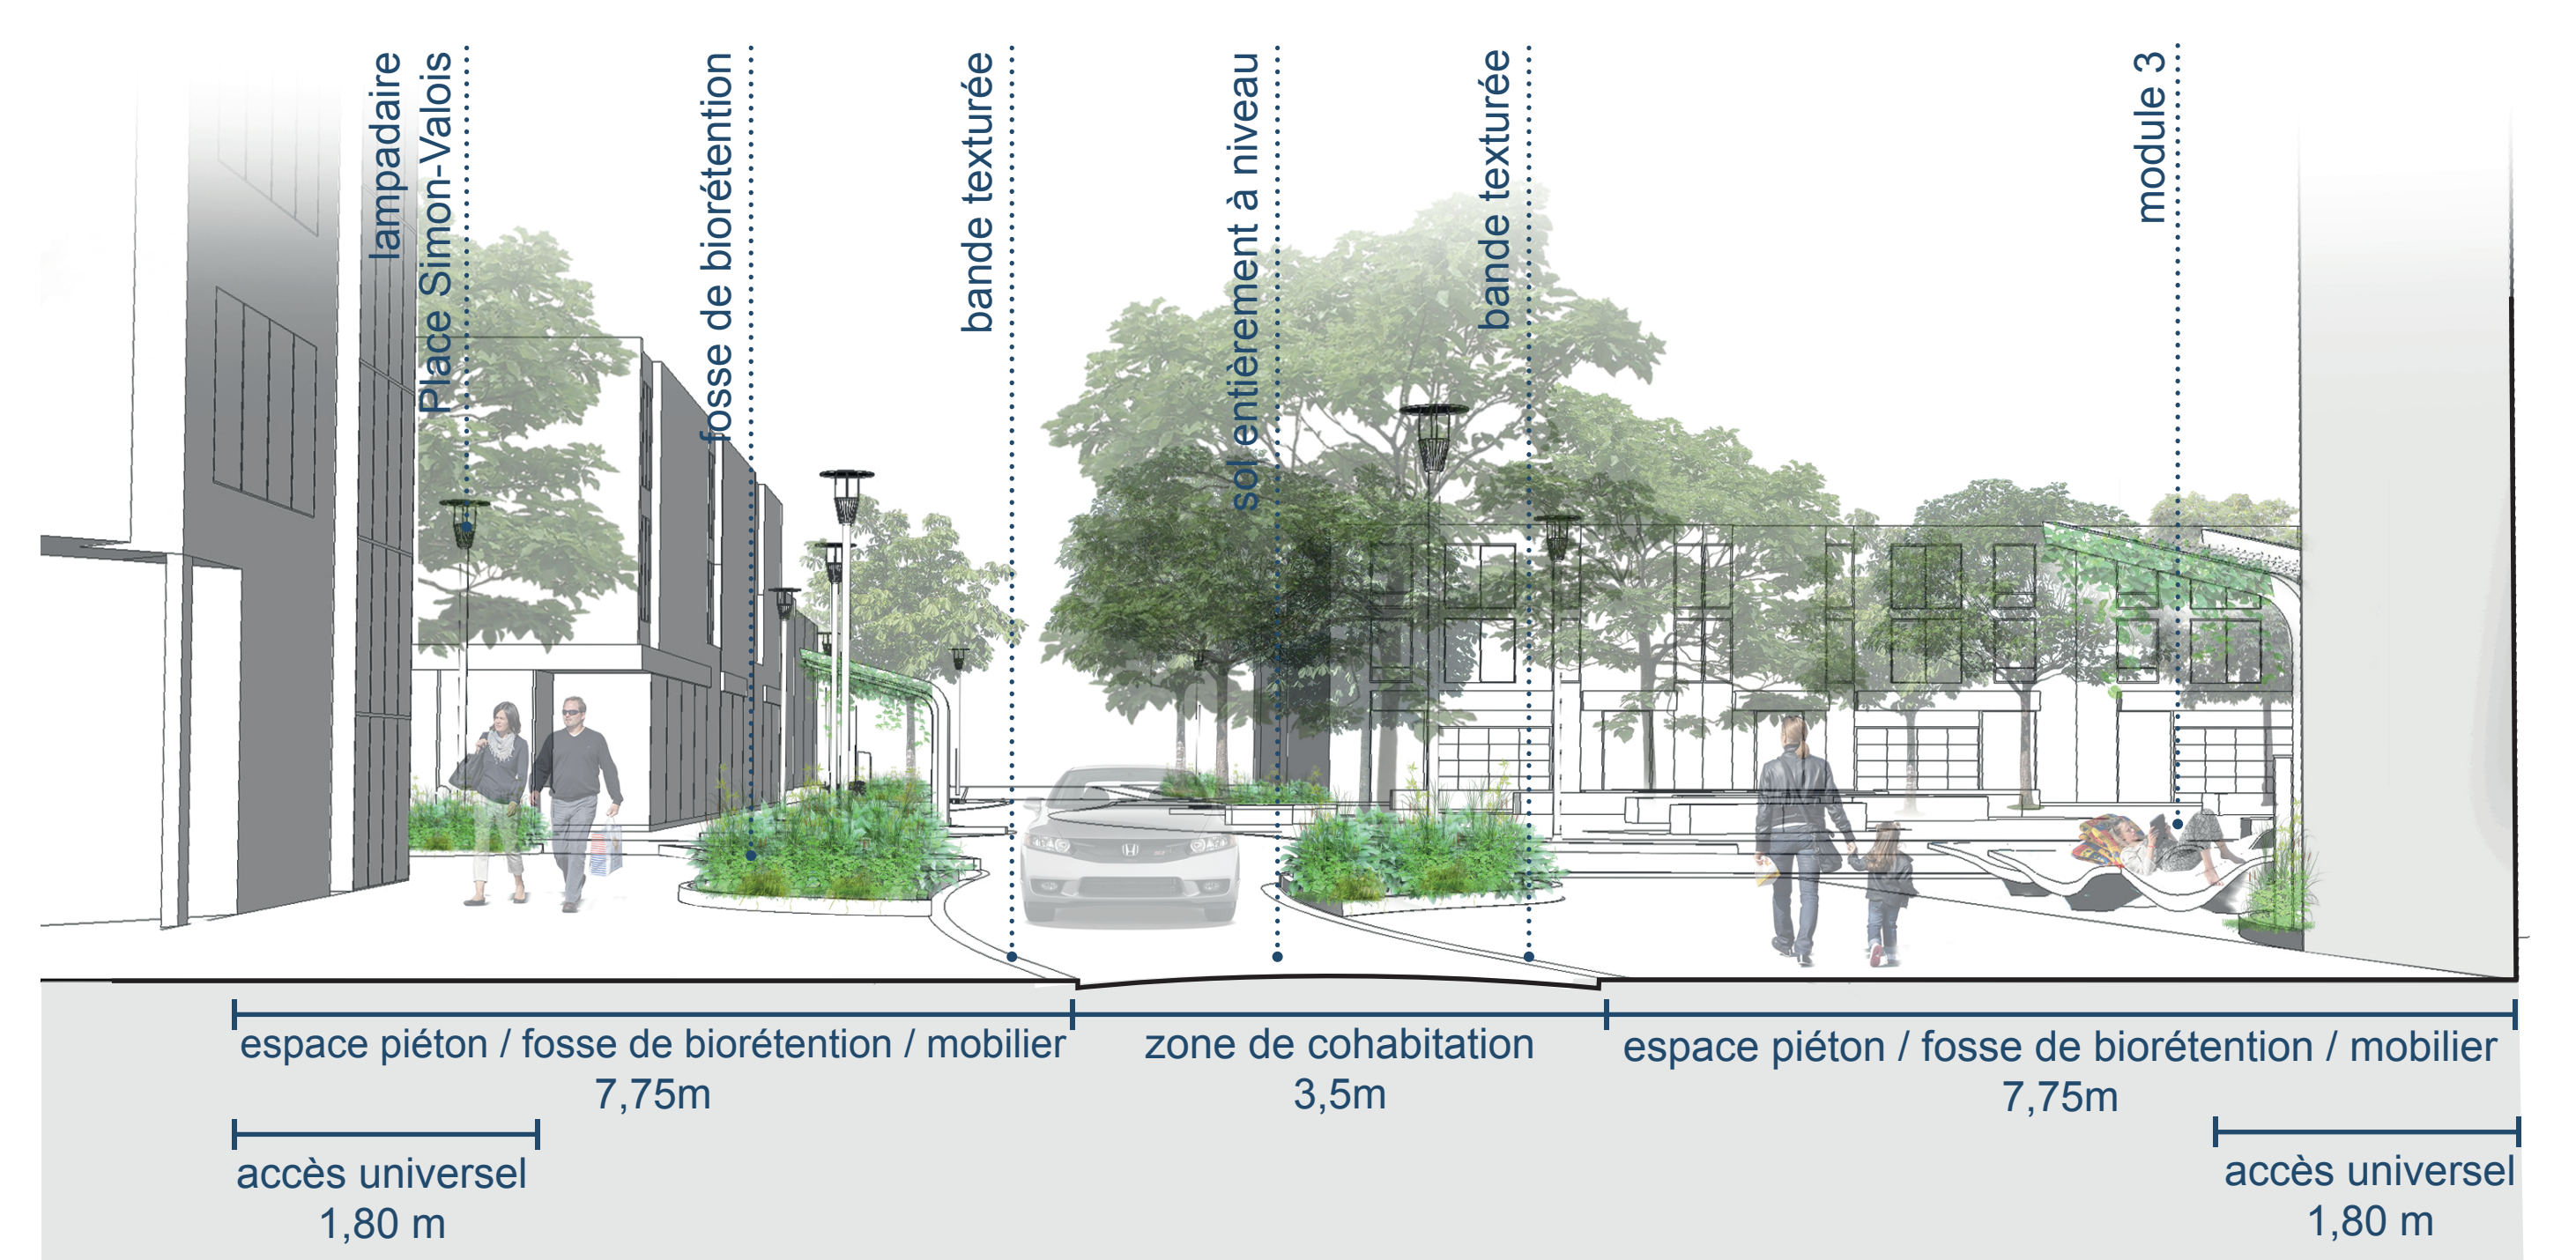

coupe schématique est-ouest, avenue Valois | échelle 1:50