

Complexe de Soccer au CESM



Plan du site Échelle 1:1000


Avec une population de plus en plus adepte du ballon rond, Montréal répond à l'émergence du Soccer et veut lui offrir un complexe sportif accueillant, innovatif et respectueux de son environnement.

Étant situé sur un site n'ayant jamais reçu de construction et ayant un important couvert végétal, le premier geste est de conserver la majeure partie des essences arboricoles et espèces de plantes indigènes retrouvés sur le site.

La volumétrie du bâtiment se veut un reflet de la butte végétalisée, par la courbe de son toit qui vient perpétuer le mouvement.


Par sa hauteur de 18 mètres et sa fenestration généreuse côté Nord, le bâtiment se veut visible, apportant sa juste part de dynamisme au centre environnemental tout en offrant à ses visiteurs une vue imprenable sur cette large parcelle verte qui s'offre à eux.

Une entrée directe vers les gradins à partir de Papineau invite les amateurs de soccer et de football à venir observer les sportifs à l'œuvre. Ce bâtiment conjugue parfaitement simplicité et fonctionnalité.

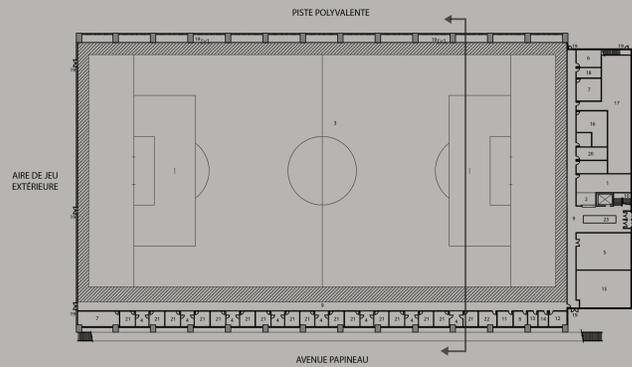

Plan du rez-de-chaussée

- 5 Entrepôt d'équipement
- 6 Entrepôt de matériel des organisateurs
- 7 Entrepôt machinerie manutention
- 8 Entretien ménage
- 9 Espaces de circulation
- 10 Escalier / Ascenseur
- 11 Régie
- 12 Salle Electrique
- 13 Salle Télécom
- 14 Salle des glacières et eau
- 15 Salle Mécanique
- 16 Salle Familiale
- 17 Salle d'entraînement / Physiothérapie
- 18 Salle des déchets
- 19 Issues de secours
- 20 Toilettes pour hommes, femmes et à accès universel
- 21 Vestiaires
- 22 Vestiaire des arbitres
- 23 Vestibule et entrée principale

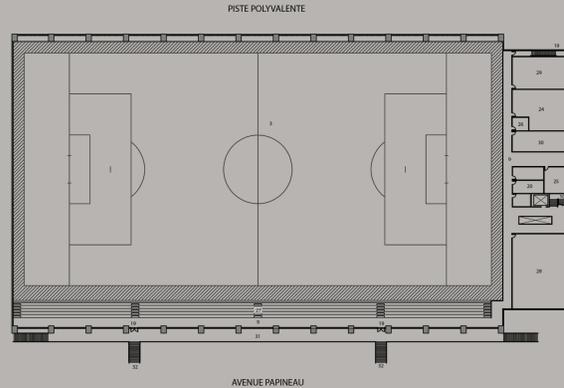

Plan de l'étage

- LEGENDE DE L'ÉTAGE
- 3 Aire de jeu
 - 24 Aire événementielle
 - 25 Cuisine des employés
 - 19 Escalier / Ascenseur
 - 26 Entretien ménage
 - 9 Espaces de circulation
 - 27 Gradin
 - 28 Organismes partenaires
 - 29 Salle multifonctionnelle
 - 30 Salle à manger / restaurant
 - 19 Issues de secours
 - 20 Toilettes pour hommes, femmes et à accès universel
 - 31 Courtoise extérieure
 - 32 Escalier d'accès par l'avenue Papineau



Vue intérieure



Façade Nord-Ouest: Terrain de jeu extérieur



Façade sud-est: Entrée principale



Coupe transversale