


C- APPROCHE CONCEPTUELLE

ENTRÉE DEPUIS DE CASTELNAU



CLR038

GESTION DE L'EAU

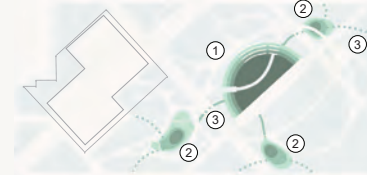


- ① bassin rétention principal
- ② bassins rétention secondaires
- ③ rigoles végétalisées

ACTIVITÉS D'HIVER




- ④ scène extérieure d'hiver
- ⑤ dépôt à neige - zone de glisse
- ⑥ sentiers de patins
- ⑦ connexion intérieure à partir de la terrasse

ZONES PLANTÉES

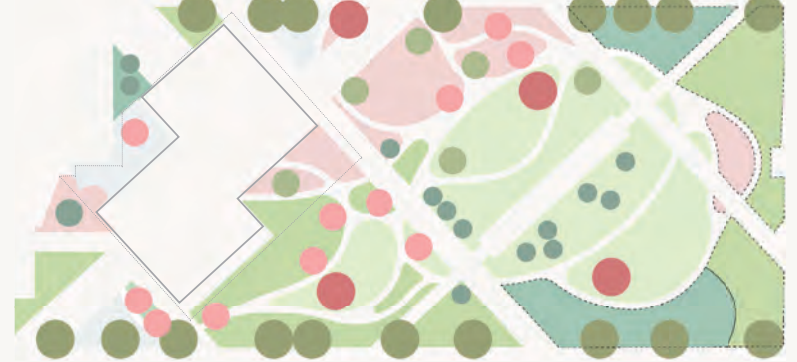

- zone minérale
- zone feuillus
- jardins pollinisateurs
- arbres existants
- feuillus
- fleuraison colorée
- zone couvre-sol
- zone mixte conifères-feuillus
- pépinière in-situ
- arbres à grand déploiement
- conifères
- feuillus en hiver

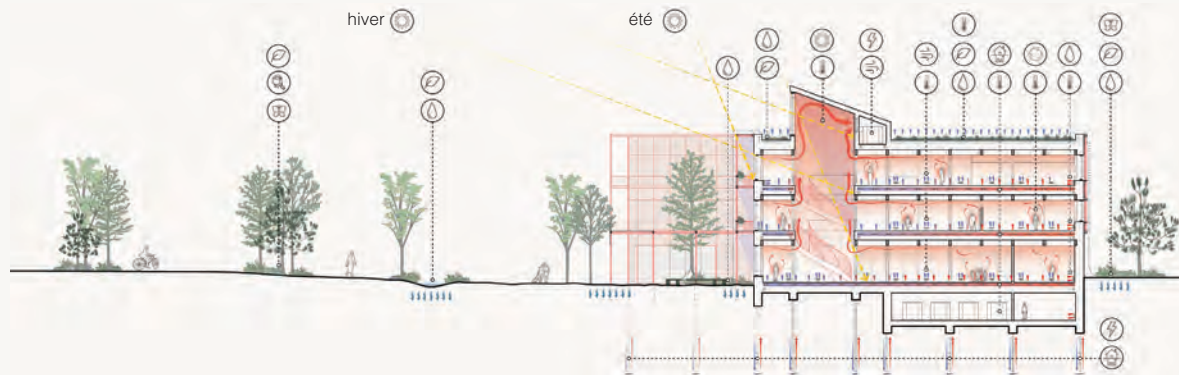


COUPE BIOCLIMATIQUE - FAÇADE SUD

échelle 1: 500



FAÇADE SUD - LE PRÉAU

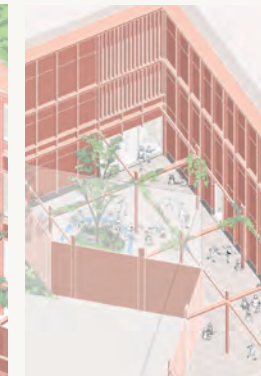

FAÇADE NORD - LA COUR



FAÇADE EST - L'ENTRÉE PARC