



Bibliothèque Caroline-Dawson




Plan de site - 1:300


PROGRAMME PAYSAGE

- | | |
|--------------------|-------------------------------|
| 1 Halte fraîcheur | 6 Potagers |
| 2 Halte de lecture | 7 Aire de lecture |
| 3 Aire de jeux | 8 Terrasse Café |
| 4 Plaine gazonnée | 9 Débarcadere |
| 5 Halte chaleur | 10 Réception des marchandises |


Vue du nouveau bâtiment en relation à l'existant

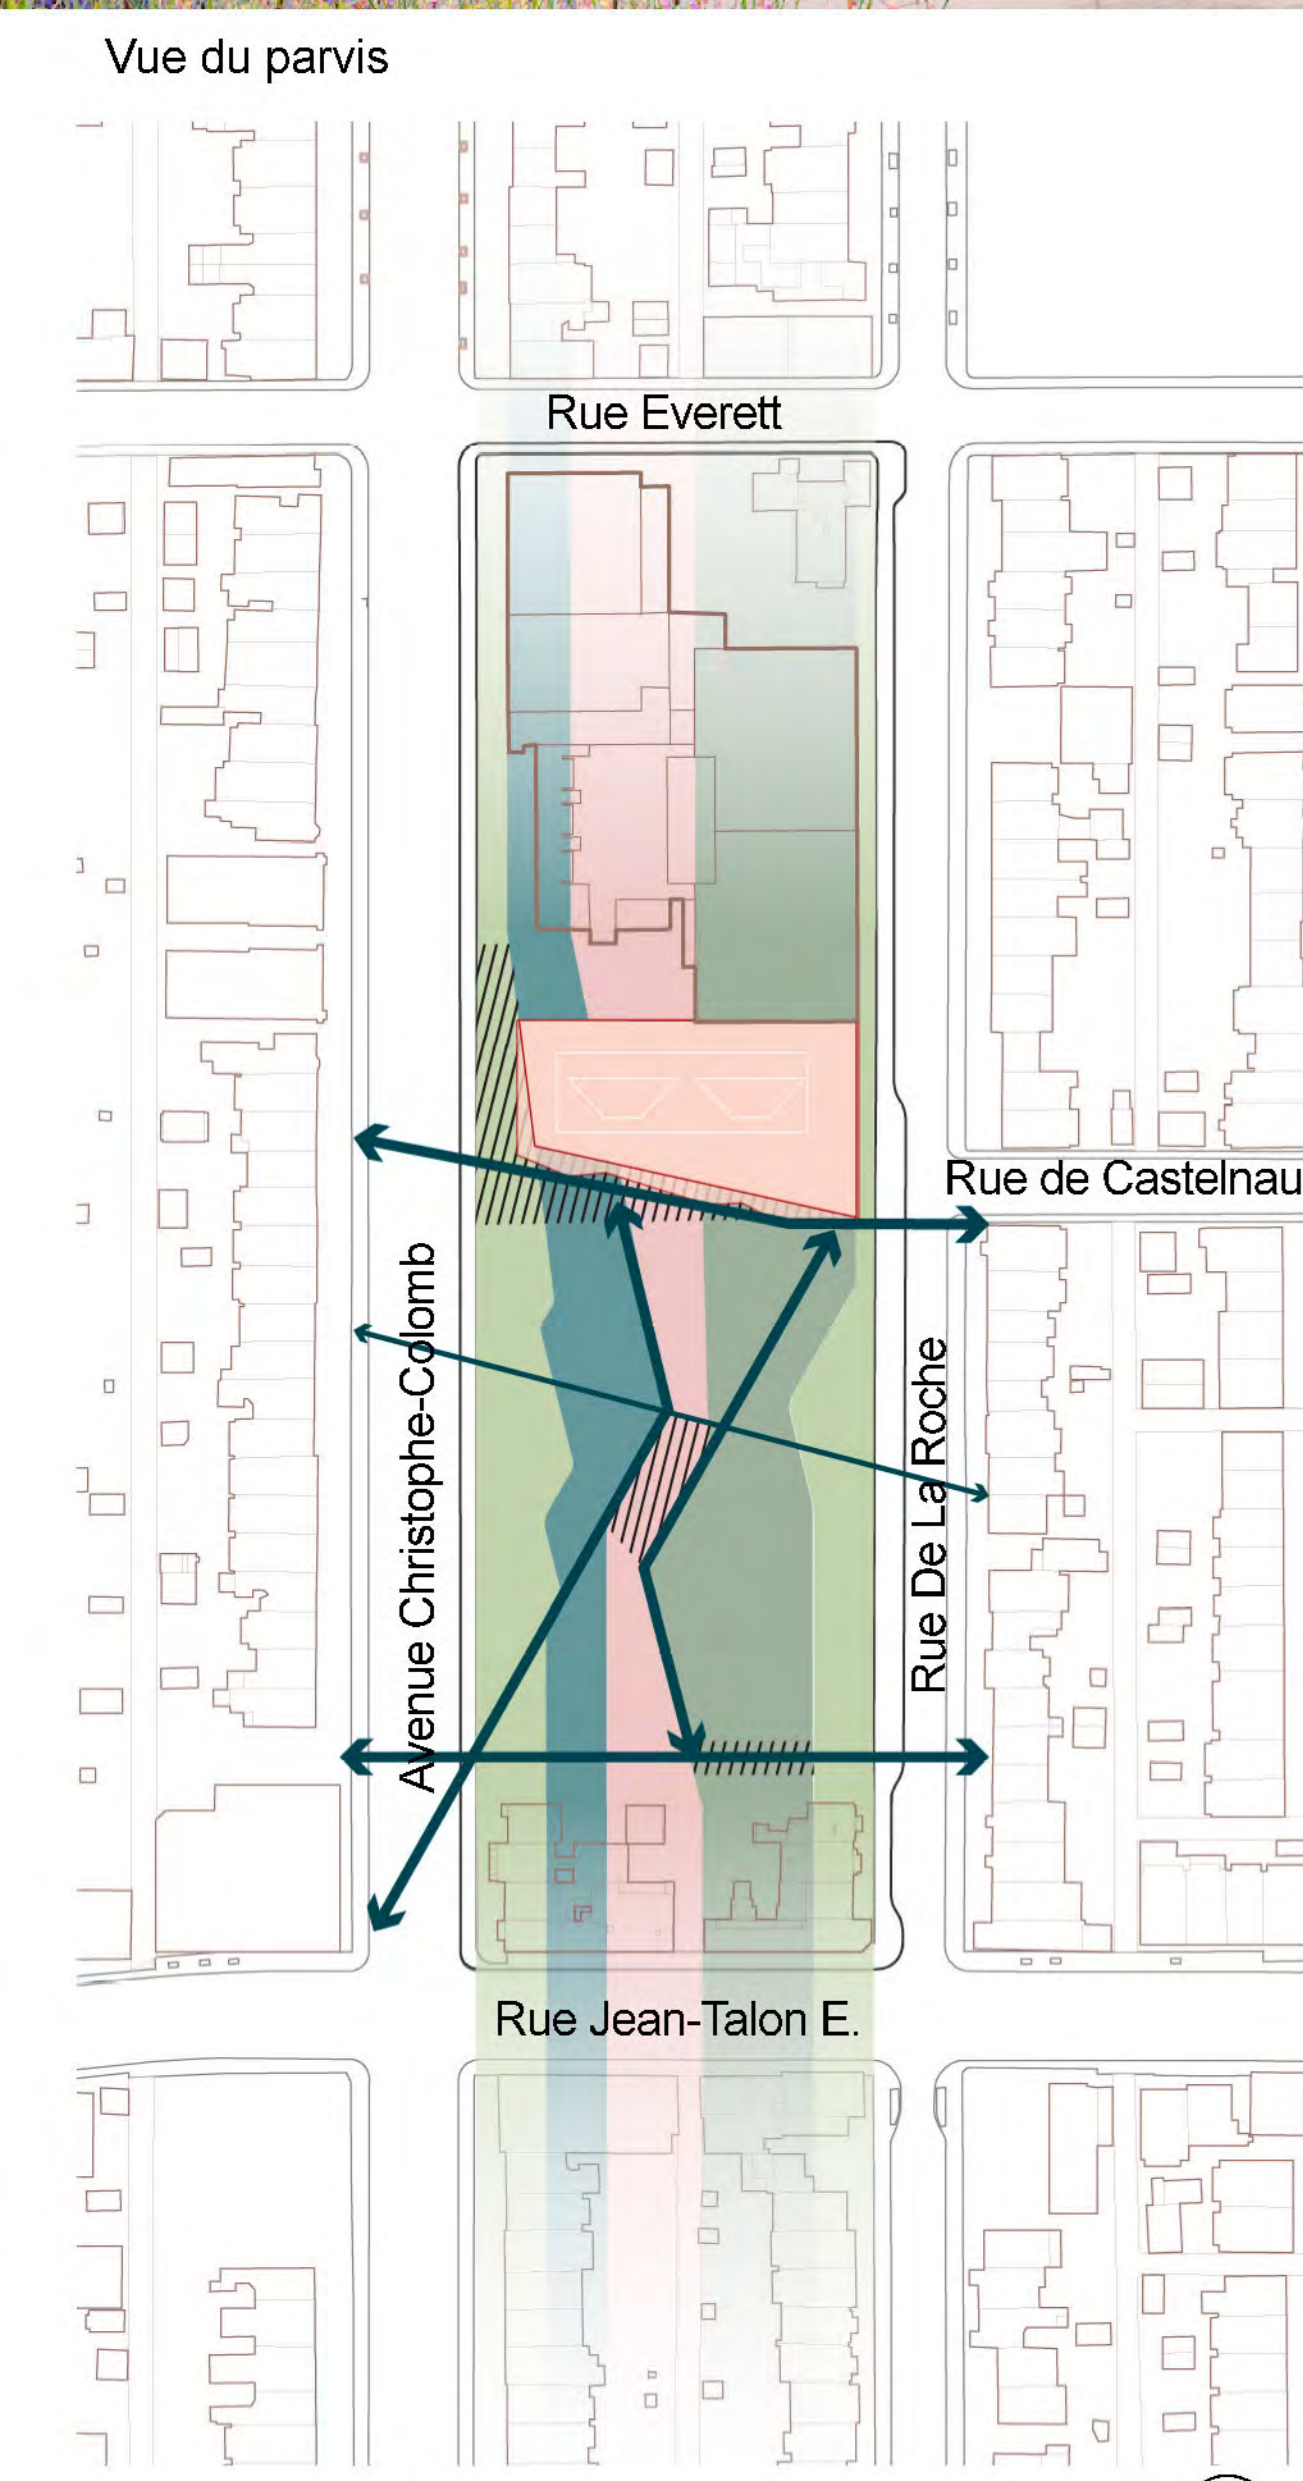


Plan du secteur urbain I 1:1500

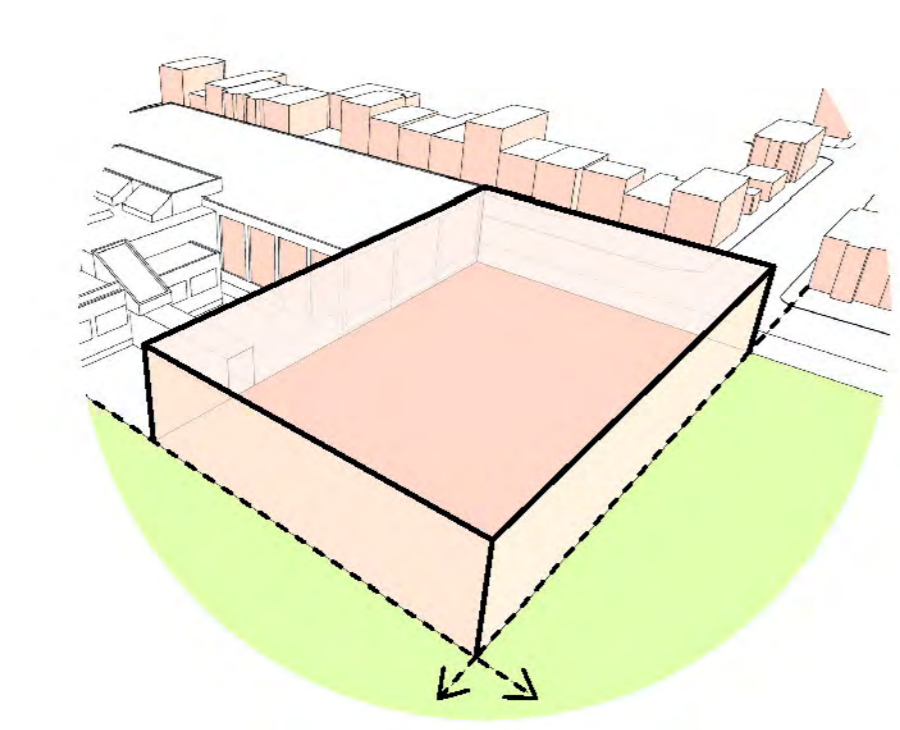


Implantation de base

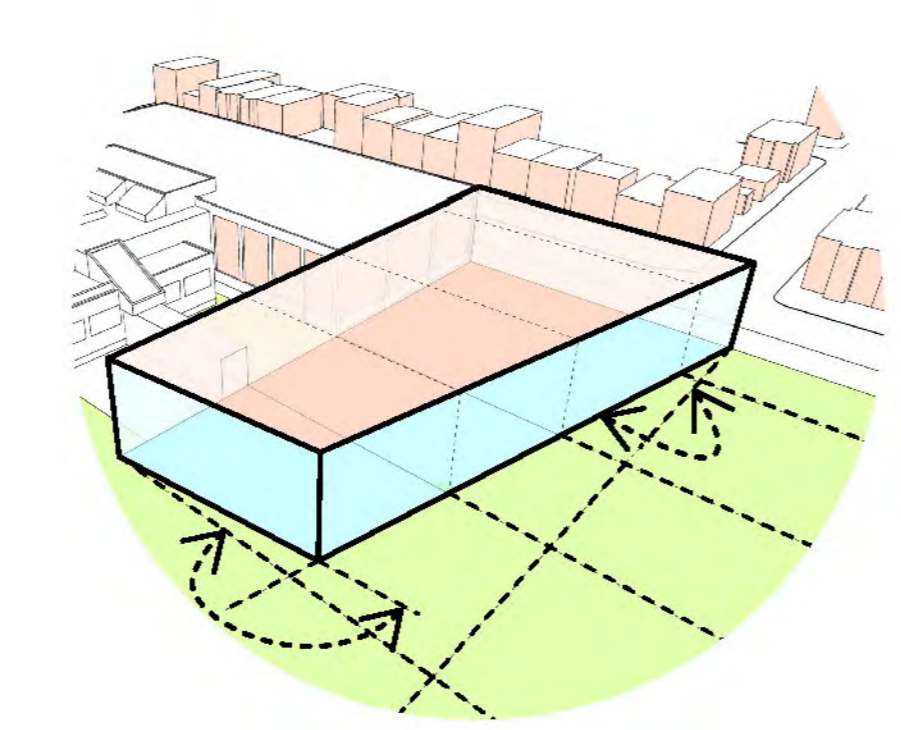

Orientation Sud & Sud-Sud-Est : gains solaires

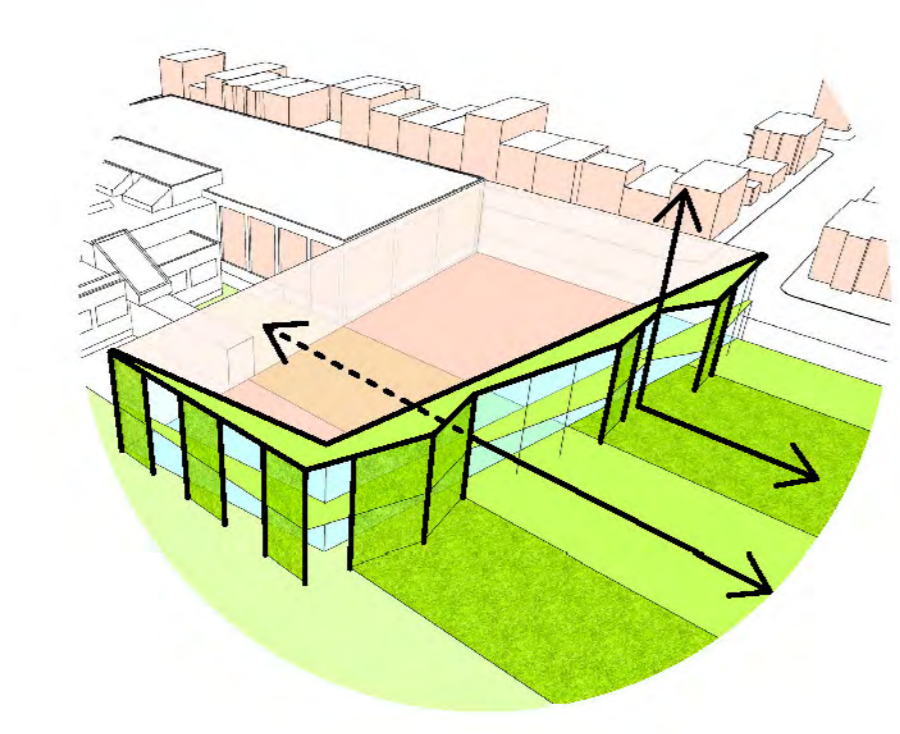

Dispositif de brise-soleil: un jardin vertical

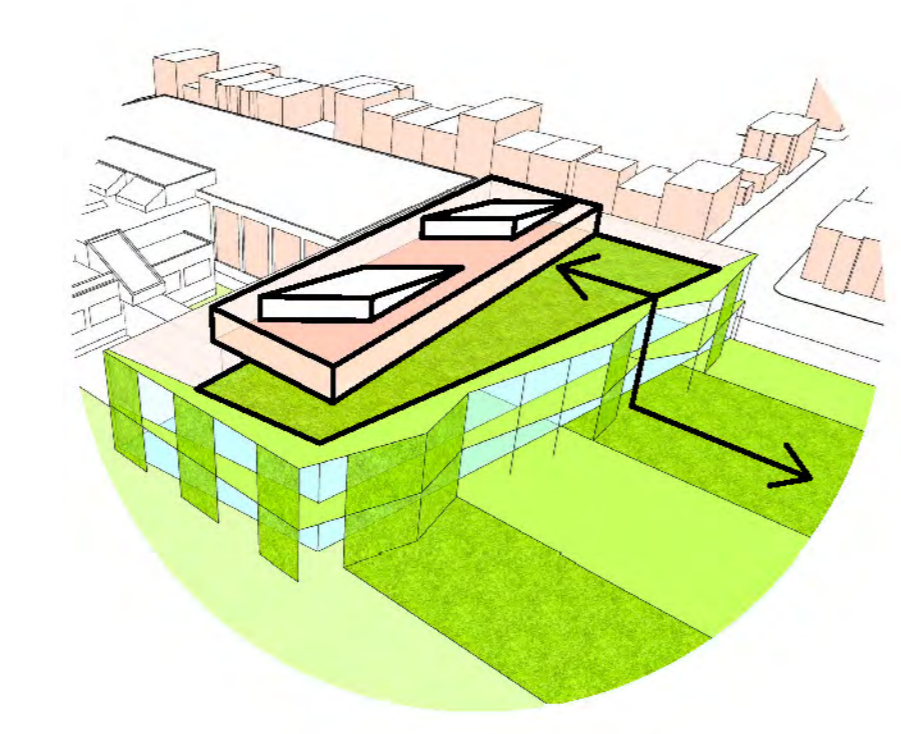

Cheminées solaires emblématiques: une toiture pour la communauté



Vue du jardin vertical



Alignement en hauteur