



Vue sur l'esplanade des adultes

Vue de l'esplanade citoyenne N3

PROGRAMME ARCHITECTURE

Promenade et accueil

- 1.1 Entrées publiques
- 1.2 Zone d'accueil
- 1.3 Libre-service
- 1.4 Espaces utilitaires

Jardin créatif et collaboratif

- 2.1 Espace multifonctionnel
- 2.2 Café
- 2.3 Espace de travail collaboratif
- 2.4 Laboratoire de création
- 2.5 Laboratoire culinaire
- 2.6 Grainothèque

Esplanade des adolescents

- 3.1 Collections
- 3.2 Postes Internet Grand Public
- 3.3 Espace de lecture

Esplanade des jeunes

- 4.1 Collections
- 4.2 Station d'aide et d'informations
- 4.3 Équipements libre-service
- 4.4 Espaces d'animation et d'apprentissage
- 4.5 Espace de lecture
- 4.6 Espaces utilitaires

Esplanade des adultes

- 5.1 Collections
- 5.2 Station d'aide et d'information
- 5.3 Équipements libre-services
- 5.4 Espaces de travail et d'apprentissage
- 5.5 Espace de lecture
- 5.6 Salon de lecture et d'études silencieux
- 5.7 Espaces utilitaires

Administration et personnel

- 6.1 Administration
- 6.2 Service employé.e.s


- 6.3 Gestion des retours
- 6.5 Travail technique
- 6.6 Gestion des transits
- 6.7 Réception / Entreposage / Déchets

Support technique

- 7.1 Locaux techniques

Fonctions extérieures

- 8.1 Toit vert
- 8.2 Agora
- 8.3 Terrasse extérieure
- 8.4 Jardin des pollinisateurs
- 8.5 Vélos

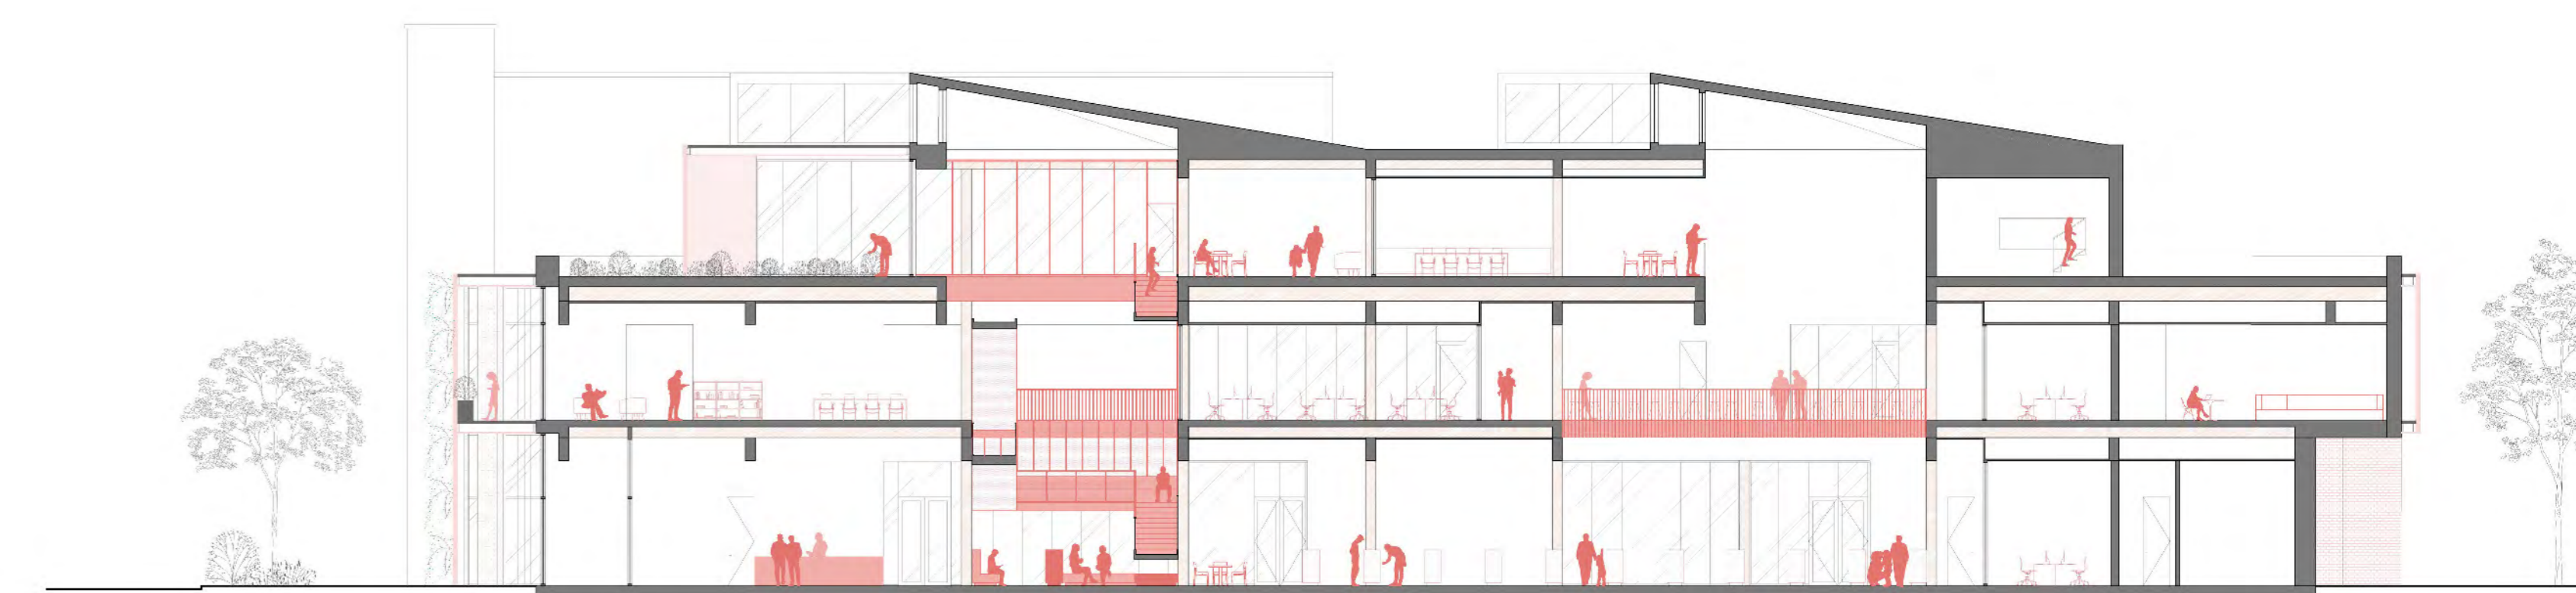


Coupe AA - 1:200



Plan du Rez-de-chaussée - 1:200



Plan du 2ième étage - 1:200

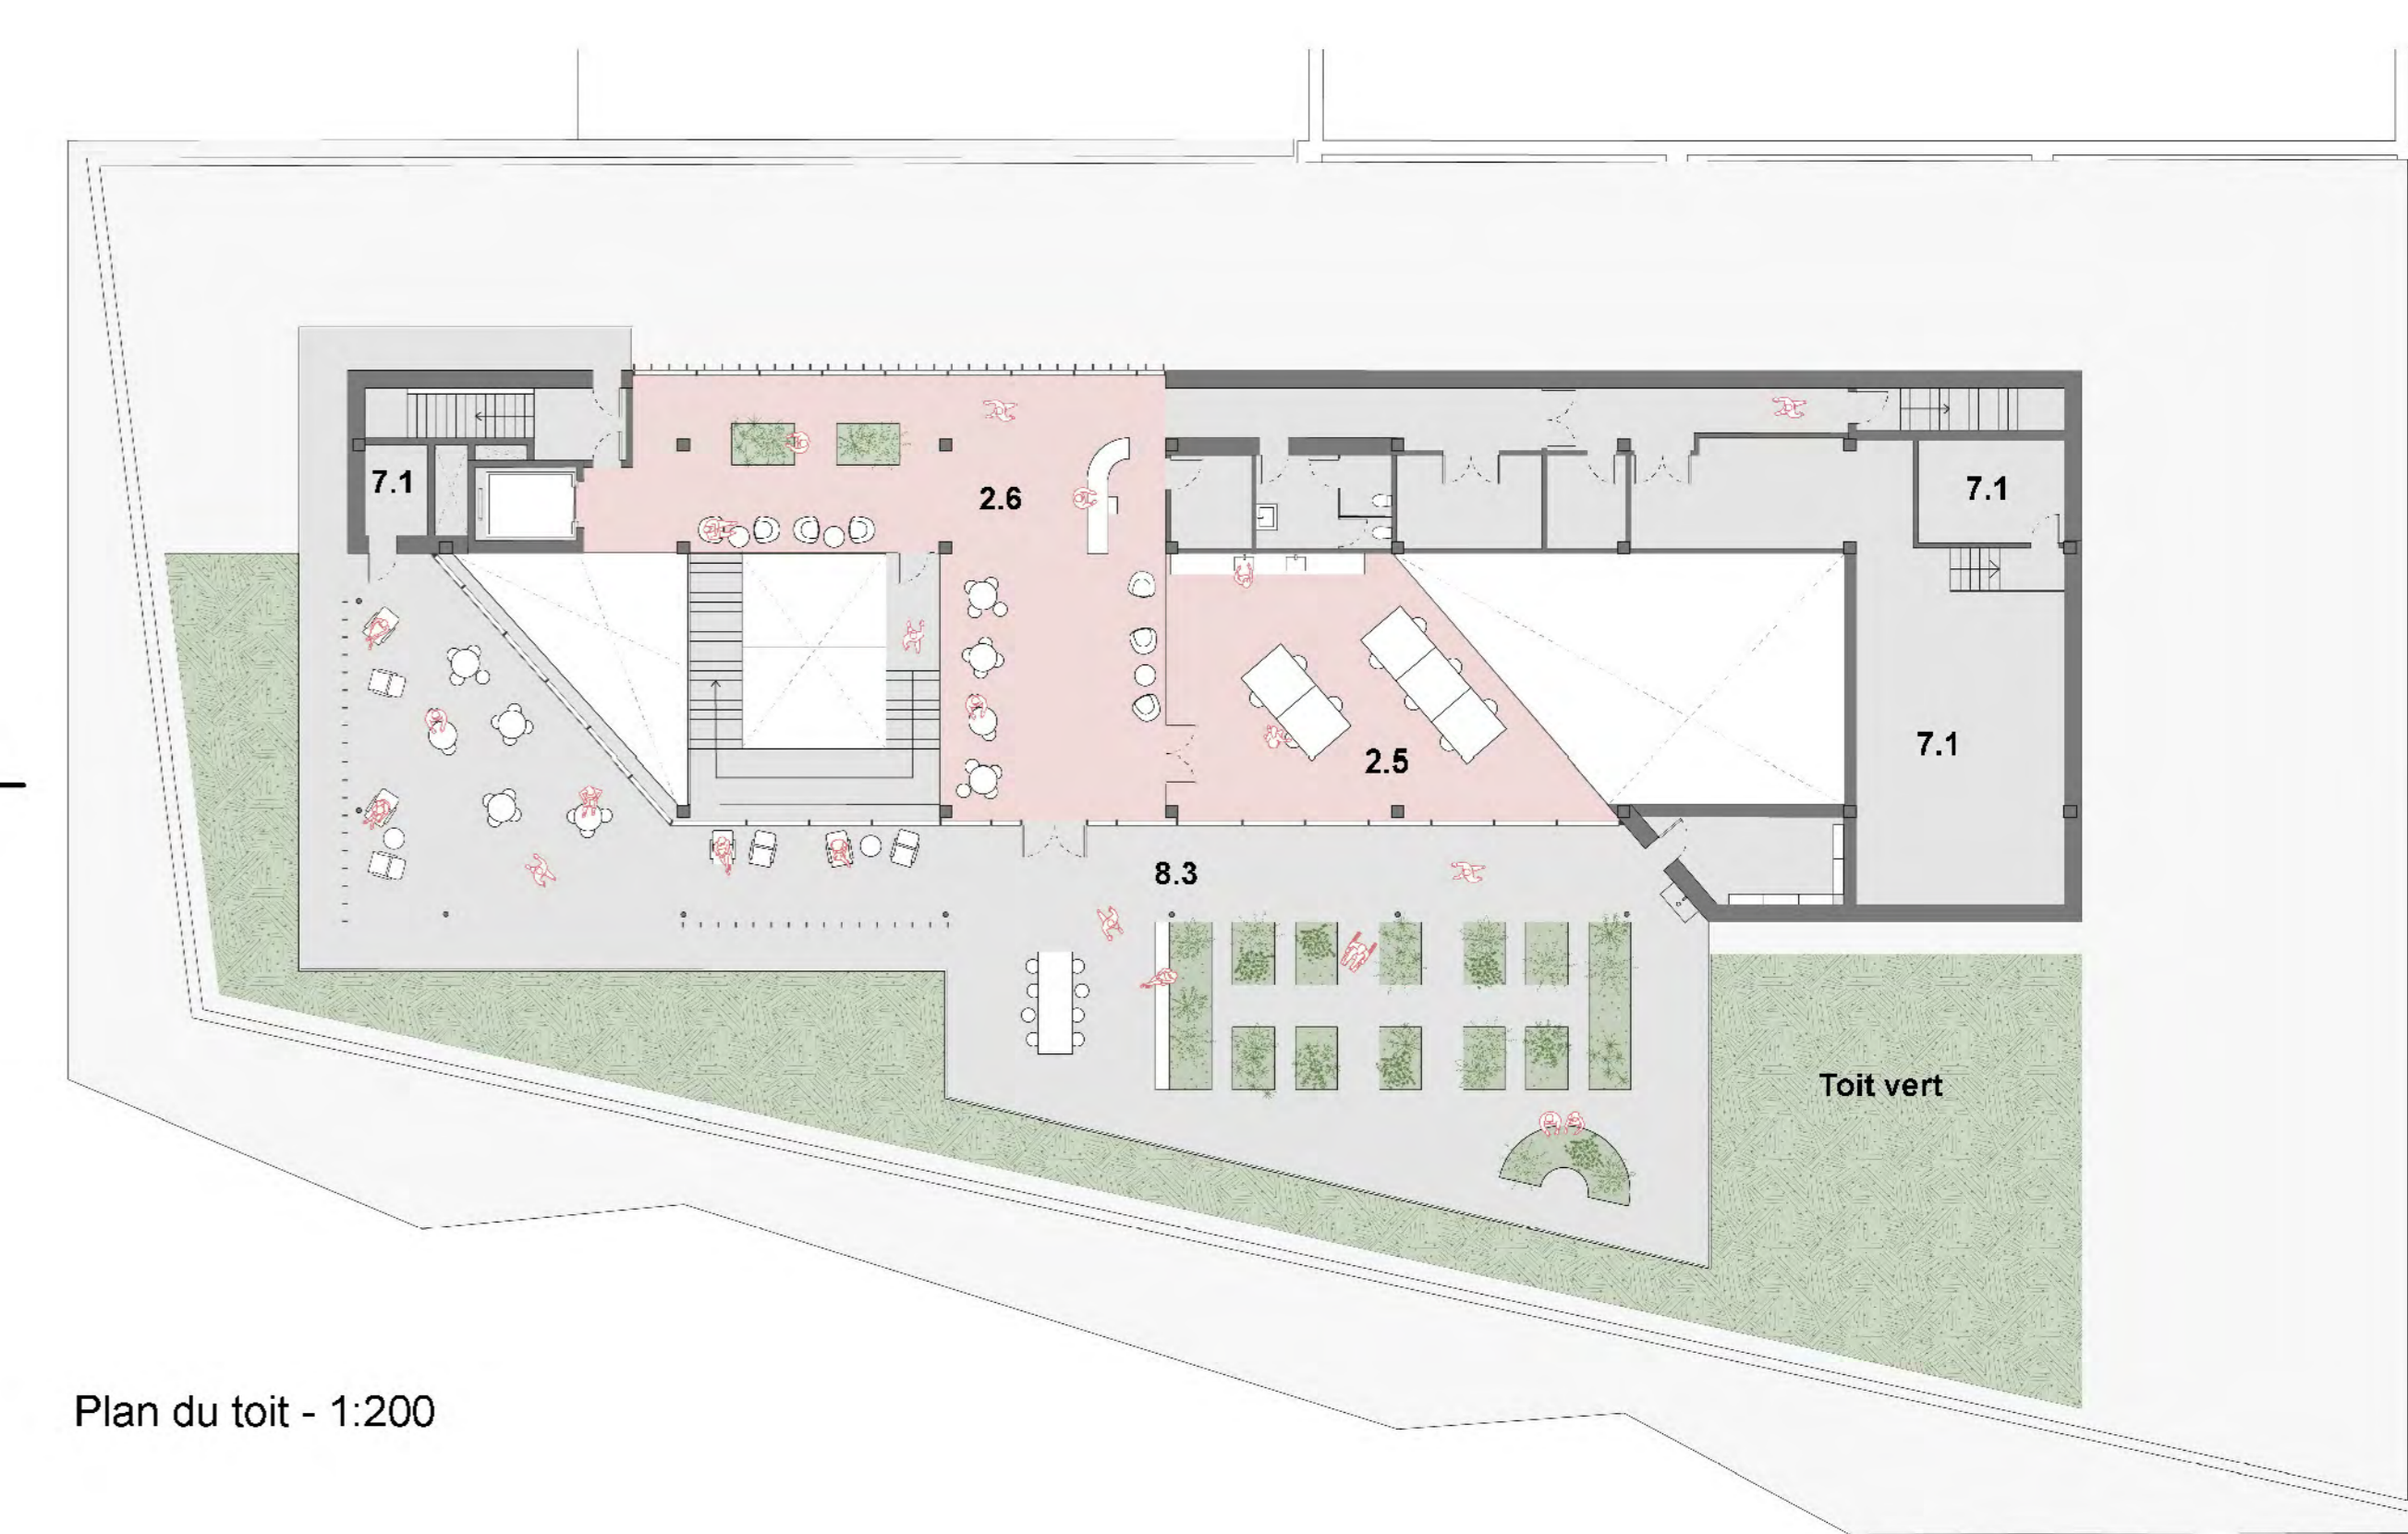

Plan du toit - 1:200

