


Approche conceptuelle

Bibliothèque du quartier Villeray et Parc Le Prévost



Le projet s'implante sur le site tel un objet architectural dialoguant avec sensibilité et intelligence avec les multiples enjeux contextuels. Il façonne un interstice architectural subtil entre le parc Le Prévost et le Patro Villeray, se déployant harmonieusement pour tisser des liens avec ces deux entités.

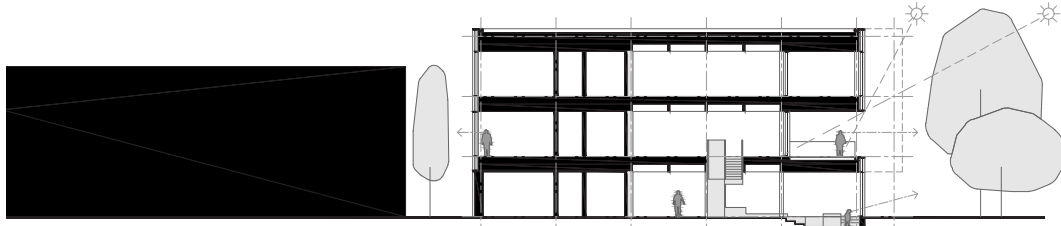

Coupe transversale A-A



1 La rivière sèche et la plaine

Sculpter une rivière sèche, tissée dans le parcours du rêveur, où la gestion de l'eau se mêle paysage, transformant un espace fonctionnel en une poésie accessible à tous.




2 Le jardin de lecture

Façonner un refuge intime, où le calme et la sérénité enveloppent ceux qui s'abandonnent à la lecture et à l'apprentissage.




3 L'aire de jeux et la rivière sèche

Créer un jardin éclatant où la nature devient source de découverte, invitant les enfants à sauter de roche en roche et à explorer l'espace en toute liberté.

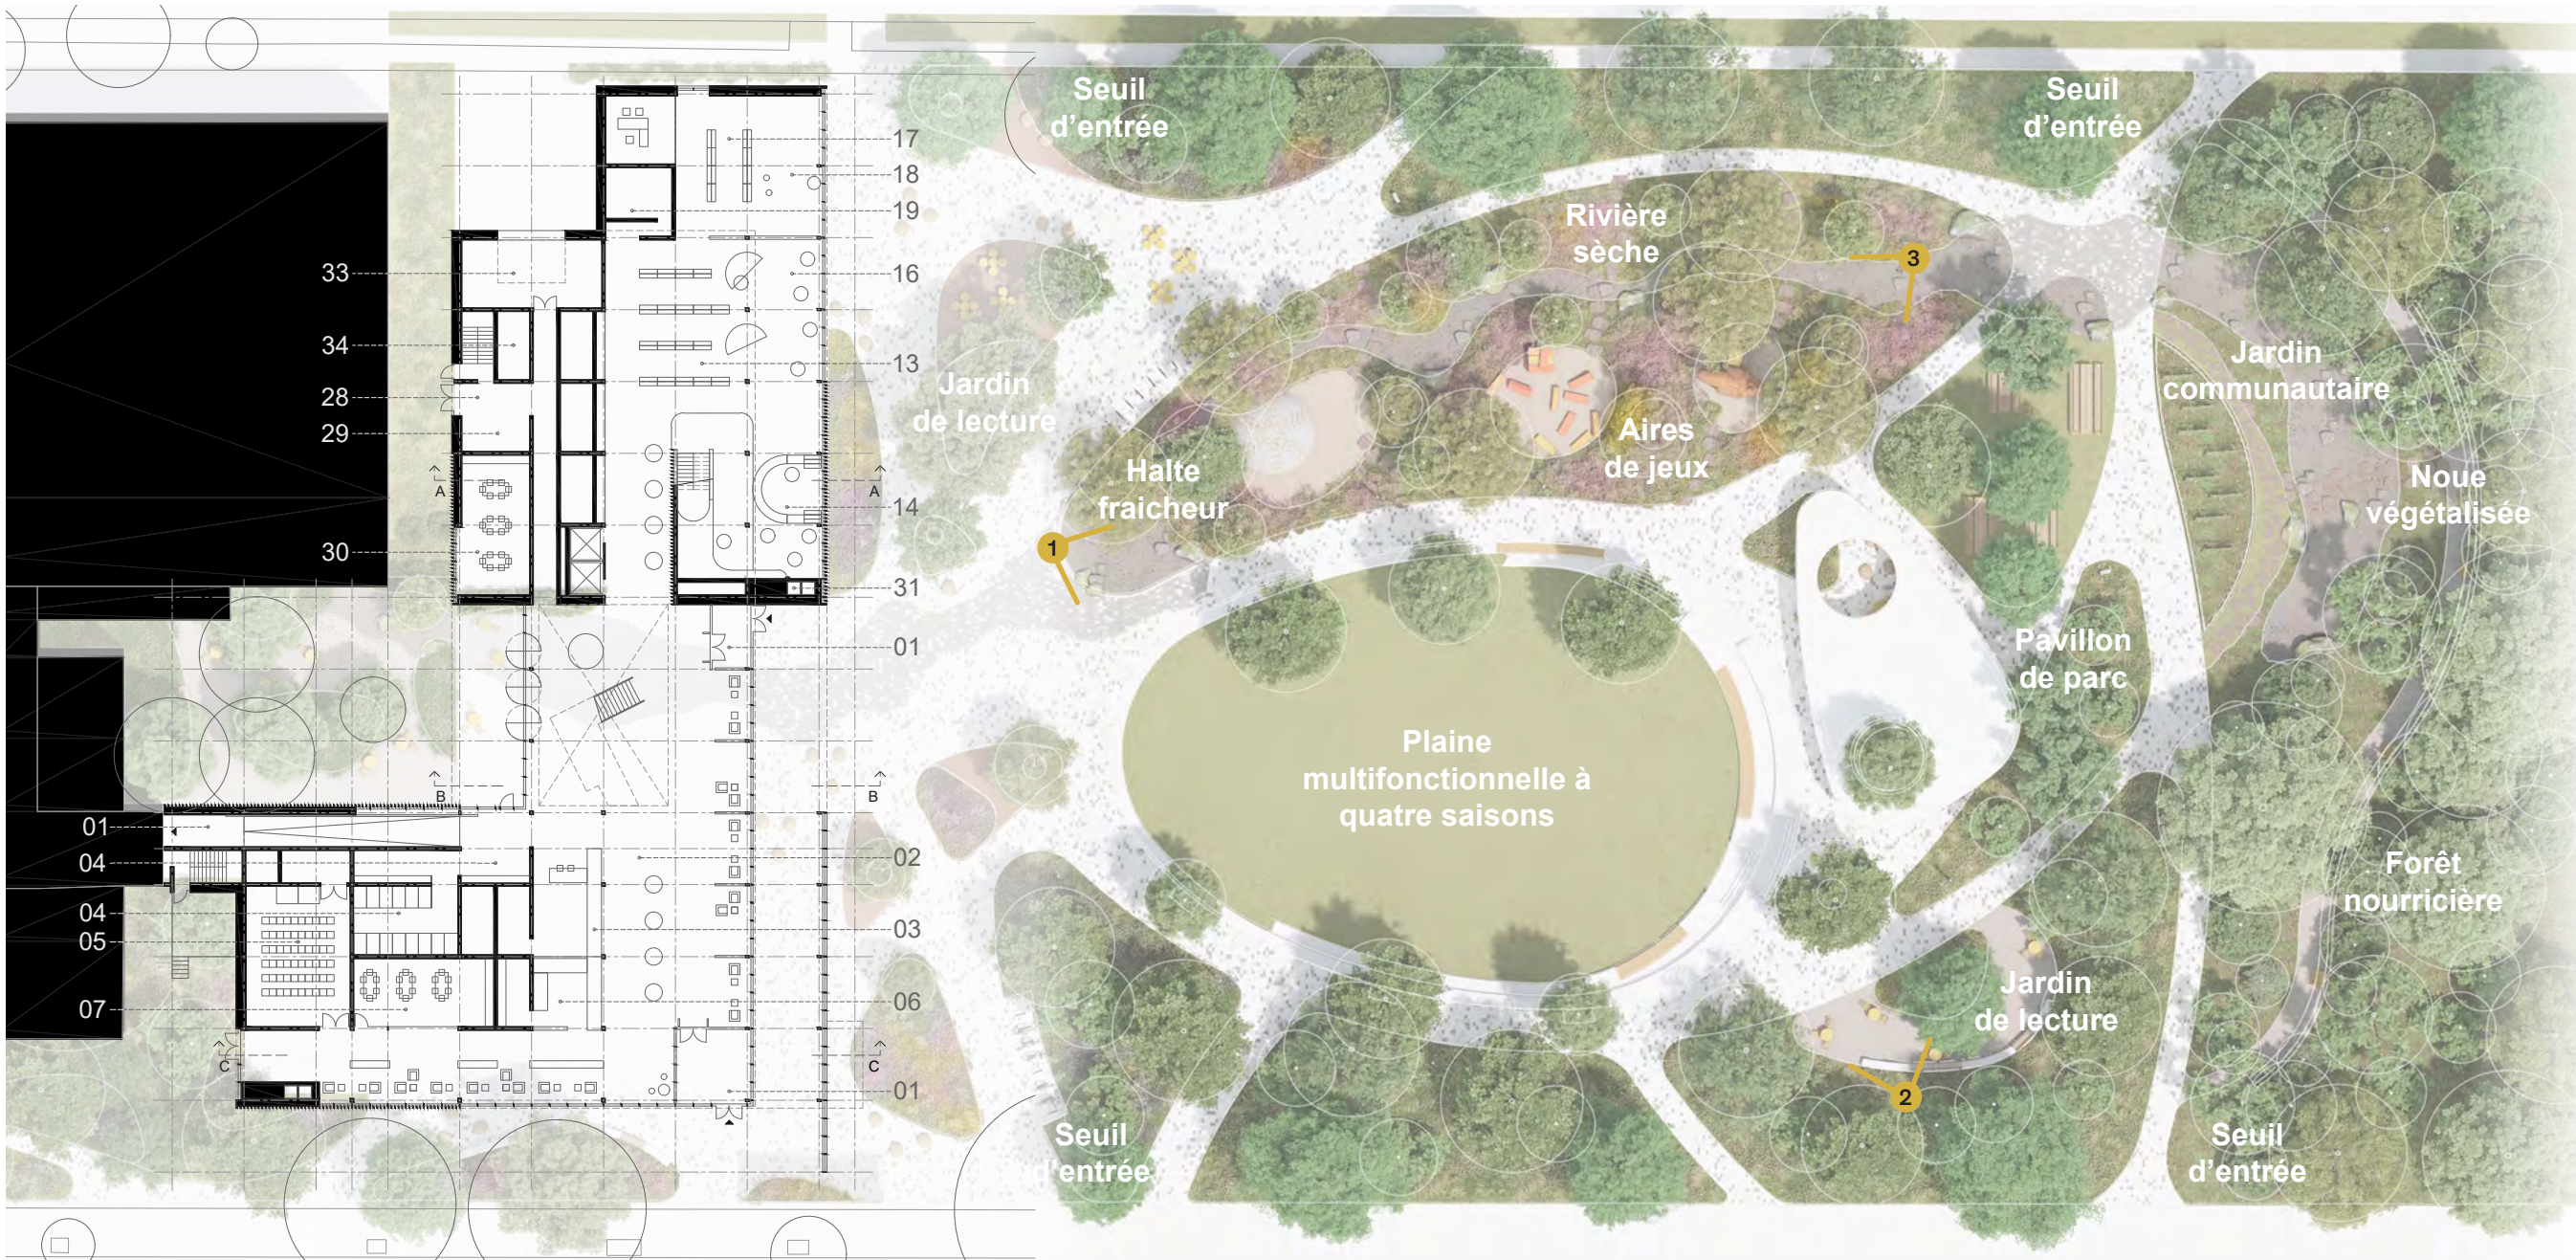


Plan du niveau rez-de-chaussée 1:500

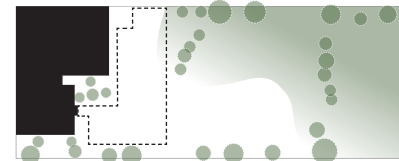


LE SITE

Sublimation des arbres existants et transition harmonieuse de la minéralité vers un paysage végétalisé.

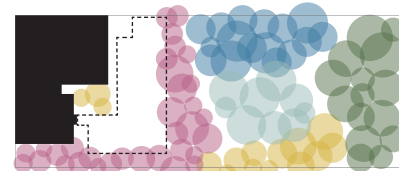


LES CINQ RÊVES

Les rêves offrent des espaces programmés variés, façonnés pour une expérience immersive à l'échelle humaine.

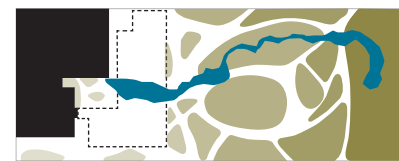

L'ÎLOT RESILIENT

Incorporation du concept des parcs éponges pour une gestion des eaux pluviales et une régénération écologique.

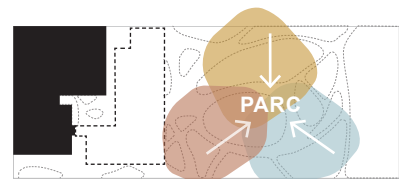

L'EXPERIENCE HUMAINE

Façonner un refuge où la création, la socialisation et la formation s'entrelacent.