


- |                         |  |                            |
|-------------------------|--|----------------------------|
| 1 Nouvelle bibliothèque | 6 Zone de lecture                      | 10 Aire de jeu             |
| 2 Jardin intérieur      | 7 Bacs d'agriculture                   | 11 Mini-scène              |
| 3 Parvis                | 8 Jardin des pollinisateurs            | 12 Forêt                   |
| 4 Terrasse              | 9 Plaine gazonnée à vocation extensive | 13 Halte fraîcheur         |
| 5 Stationnement vélo    |  | 14 Parcours patinage libre |

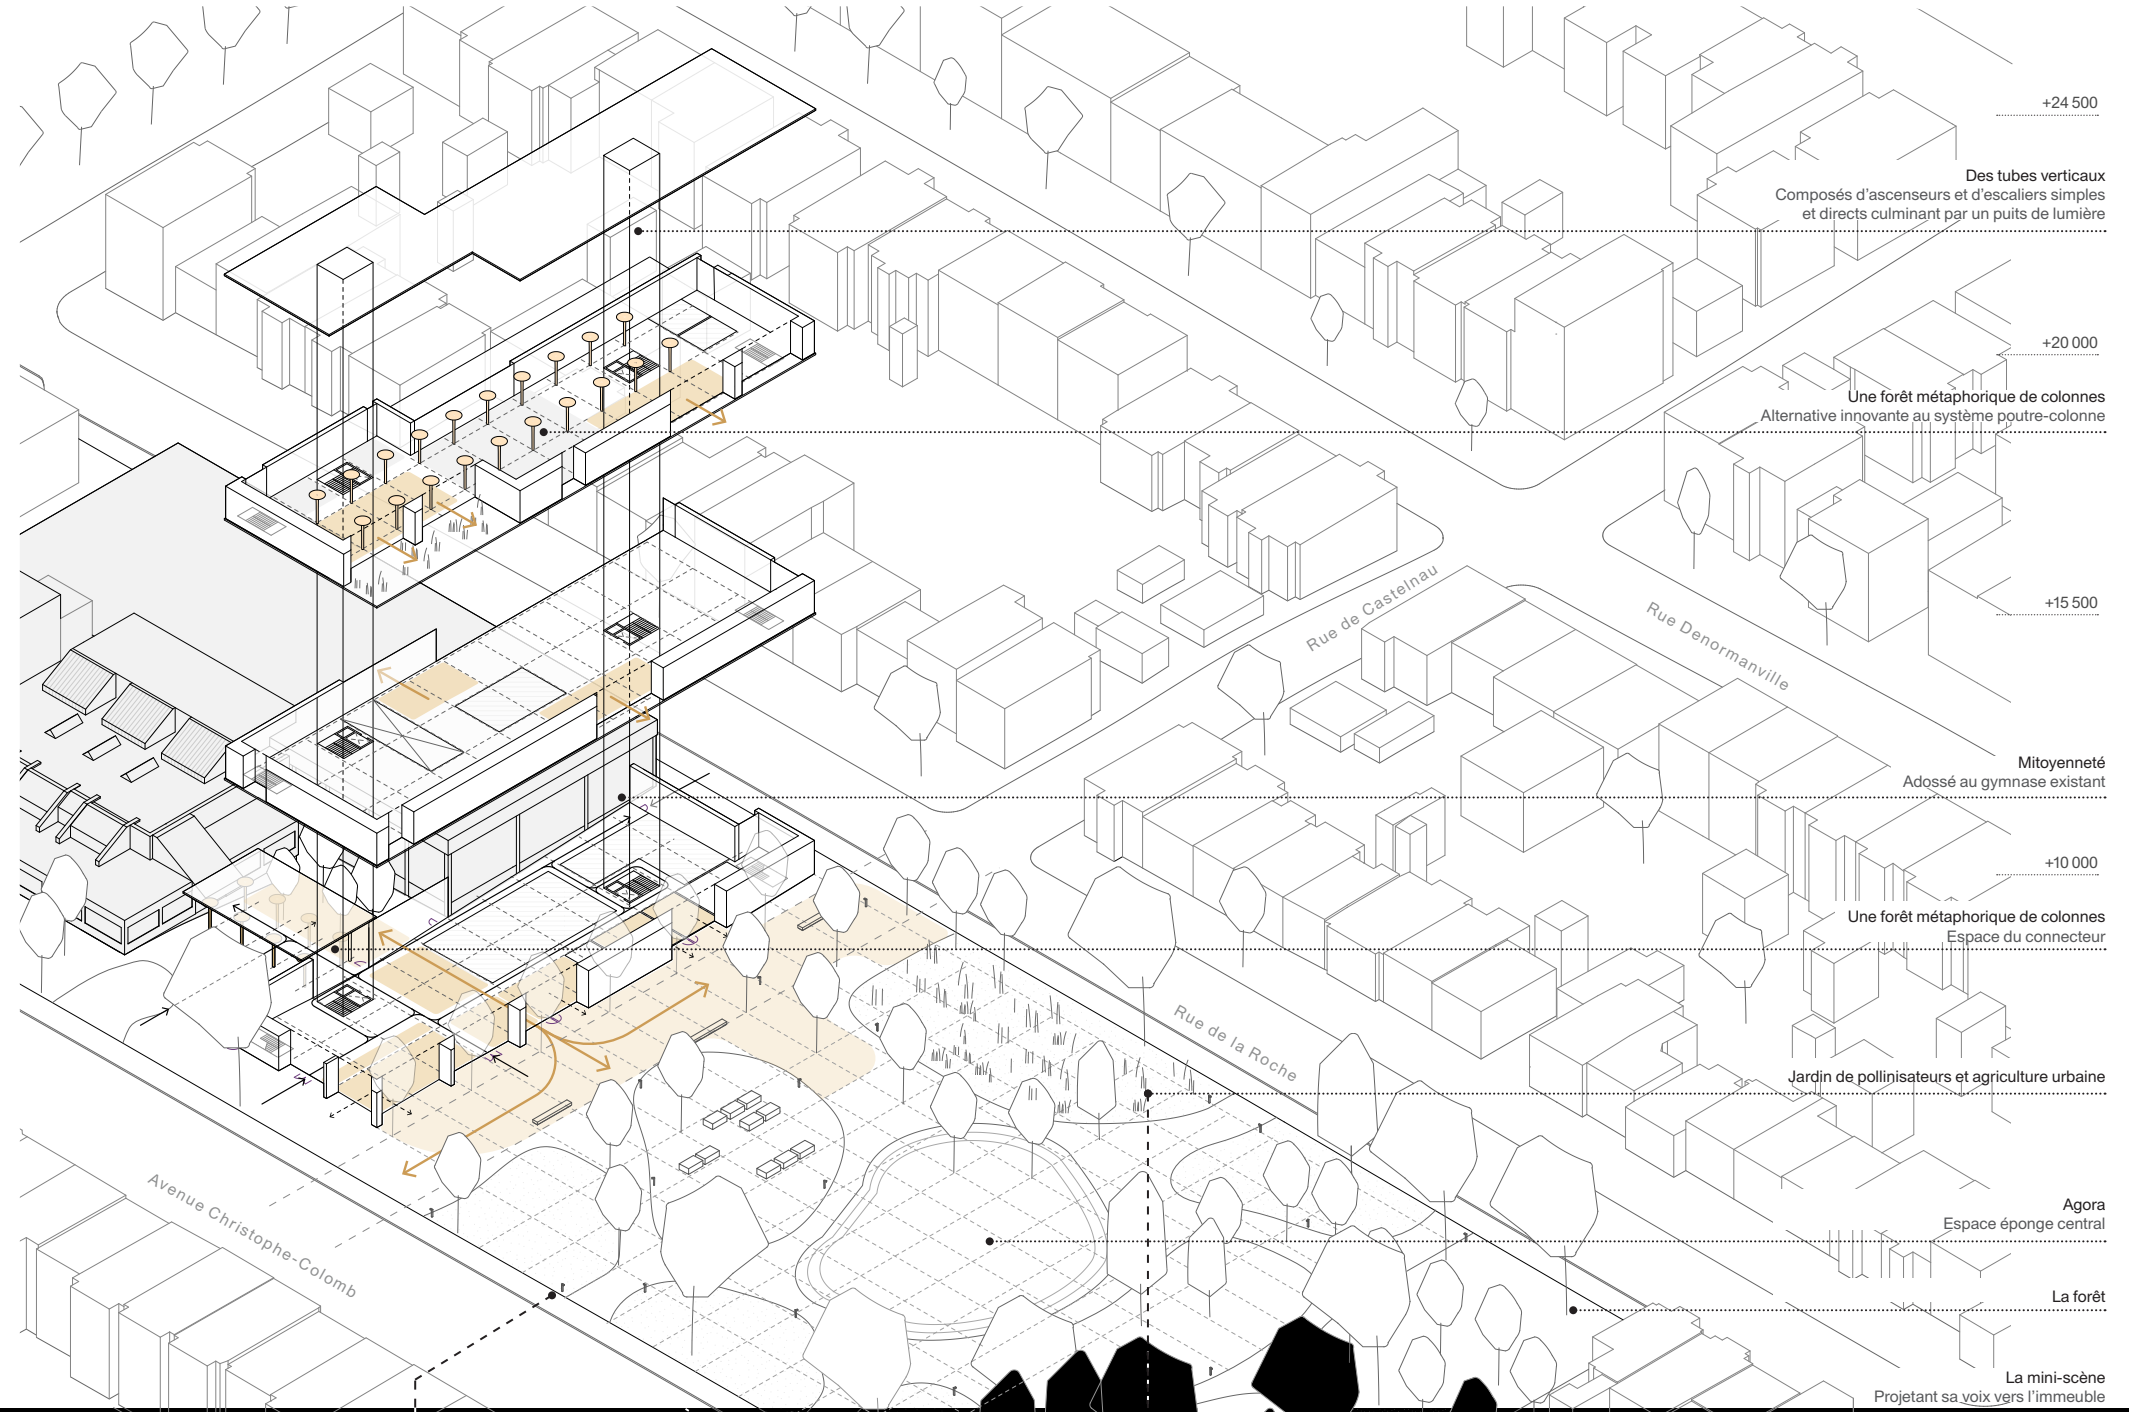

## Forgée dans le calcaire, animée par le bois

- Annexe A Cadre réglementaire
- Annexe B Plans d'arpentage, Denicourt 2023
- Annexe I Guide d'aménagement durable des rues de Montréal



- Annexe J Aide-mémoire sur les principes d'un aménagement sécuritaire
- Annexe M Plan directeur de gestion des matières résiduelles

- Annexe Q Espaces publics résilients – Boîte à outils  
Adapter les neuf réflexes pour concevoir un espace multifonctionnel en fonction de la gestion des eaux pluviales.


Annexe R Montréal : territoire de biodiversité par la protection des pollinisateurs

Annexe S Inventaire des arbres du site

- Annexe T Note d'information – Débarcadère
- Annexe V Plans du réseau d'aqueduc et d'égouts
- Annexe W Guide de signalétique des bâtiments municipaux

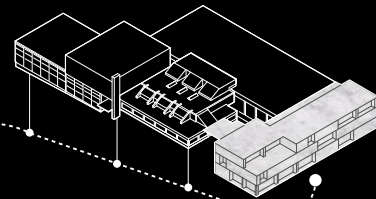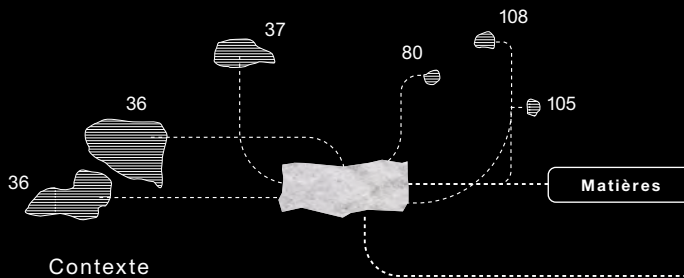

Complément au  
complexe  
moderne existant

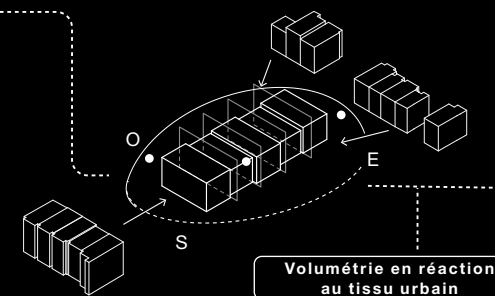

Volumétrie en réaction  
au tissu urbain

Interconnexion parc et  
architecture

