

AU COEUR DES BOISÉS

La nouvelle place citoyenne de Pierrefonds-Roxboro s'enracine au fil des saisons dans ses écosystèmes verdoyants, accueillants et universels


La création d'une nouvelle place publique pour Pierrefonds-Roxboro est l'occasion de célébrer le rapport unique qu'entretiennent les citoyens nés avec leur environnement en proposant un cadre paysager accueillant et verdoyant pour ce nouveau lieu.

Tout en permettant la tenue de grands événements, la place inclusive est calibrée pour une utilisation et une animation au quotidien.

Une série de dispositifs identitaires, dédiés à travers une famille de mobilier urbain sous forme d'extrusions tubulaires et de textures festonnées évoque à la fois le caractère riverain du lieu et le lien évolutif des citoyens nés avec l'eau. Les interventions invitent à la détente, au rassemblement et au rapprochement avec la nature.


Offrant une expérience variée et complémentaire à la place et aux plaines gazonnées, les prairies et les milieux forestiers offrent une multitude de sous-espaces et d'alcôves ombragées appropriées à l'échelle humaine, le tout permettant de se rencontrer, pique-niquer, jouer, lire, se reposer, apprendre, etc.

PAYSAGES IDENTITAIRES DU TERRITOIRE

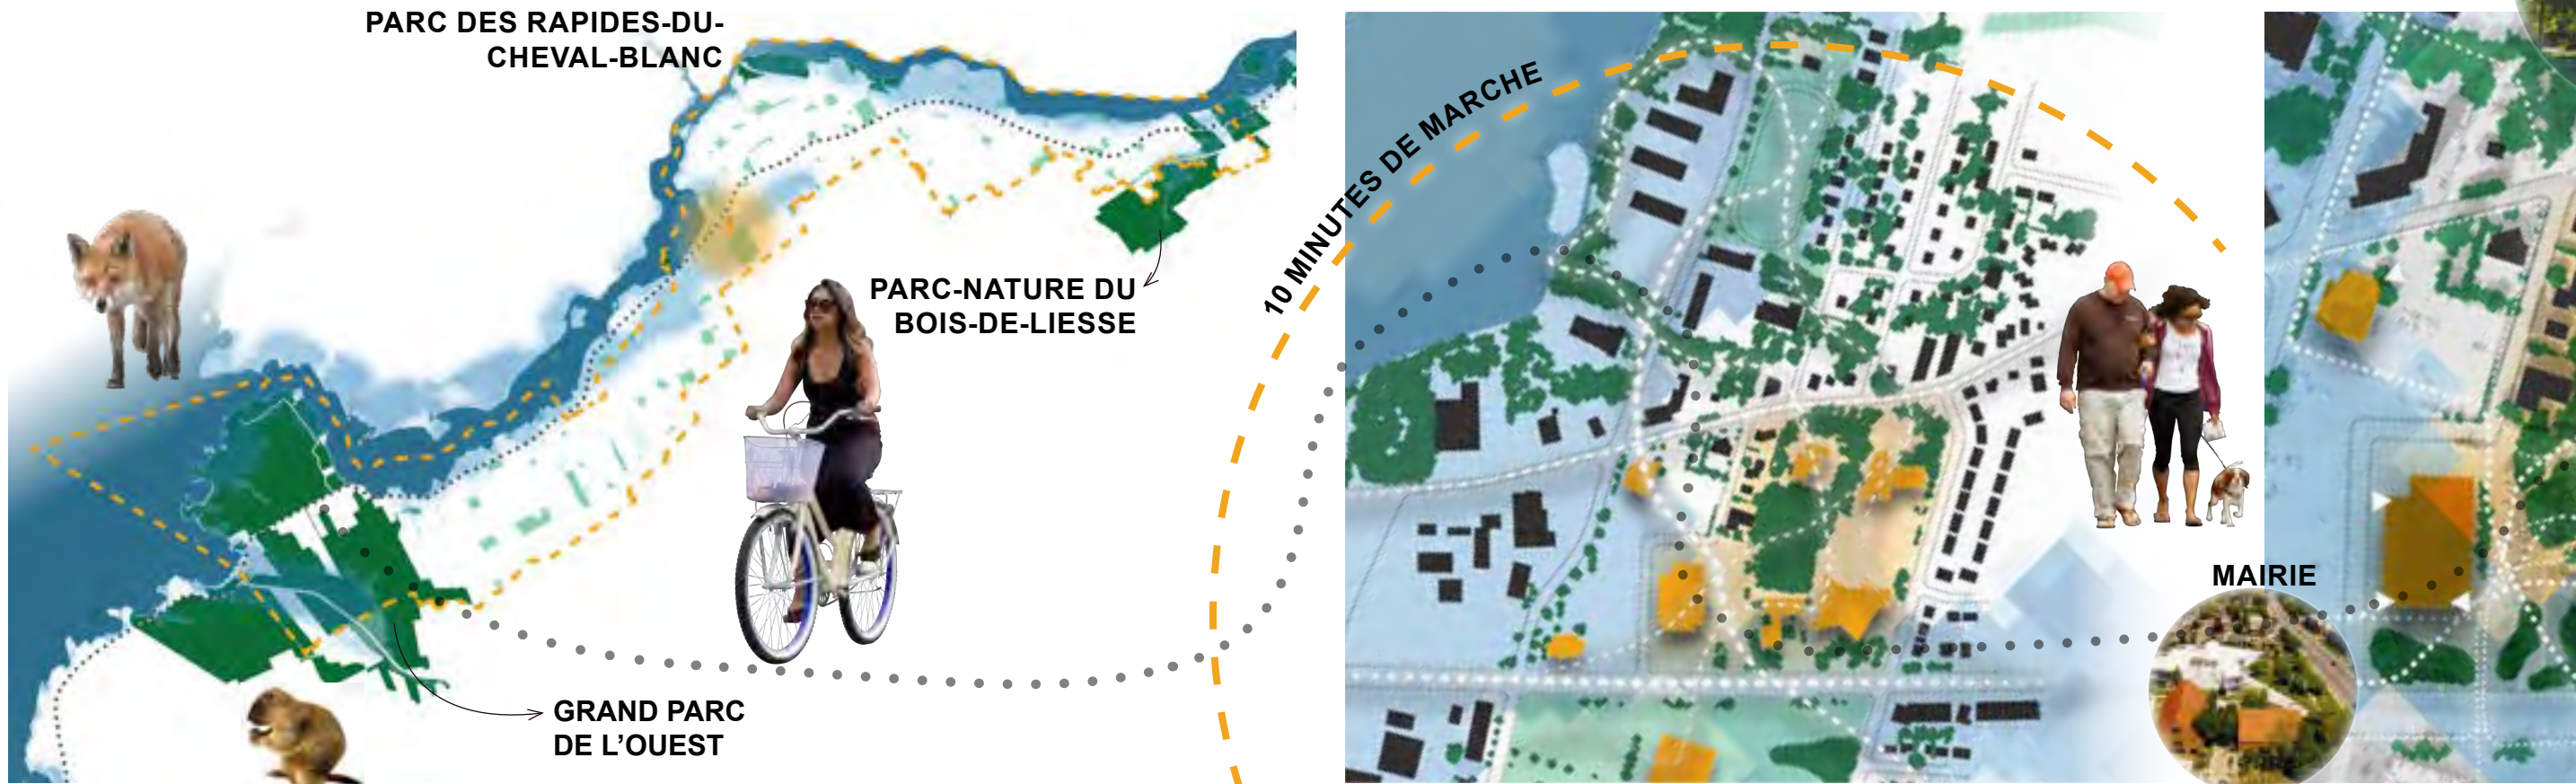

ÉCHELLE DE L'ARRONDISSEMENT DE PIERREFONDS-ROXBORO
Enfilade d'espaces verts en lien avec la Rivière-des-Prairies

- LEGENDE:
- 01 Place centrale
 - 02 Gazon à usage libre de périphérie et prairies - zones "parc"
 - 03 Élargissement du boisé du Millénaire
 - 04 Zones de bioretention et zones boisées
 - 05 Débarcadère et stationnements
 - 06 Placette du boisé
 - 07 Sentiers forestiers et alcôves en poussière de pierre
 - 08 Placette secondaire et sentiers de poussière de pierre
 - 09 Entrée principale de la place (vues vers le complexe aquatique et l'hôtel de ville)
 - 10 Piste cyclable protégée et bande plantée
 - 11 Traverses piétonnes
 - 12 Espace BVI
 - 13 Génératrices existantes

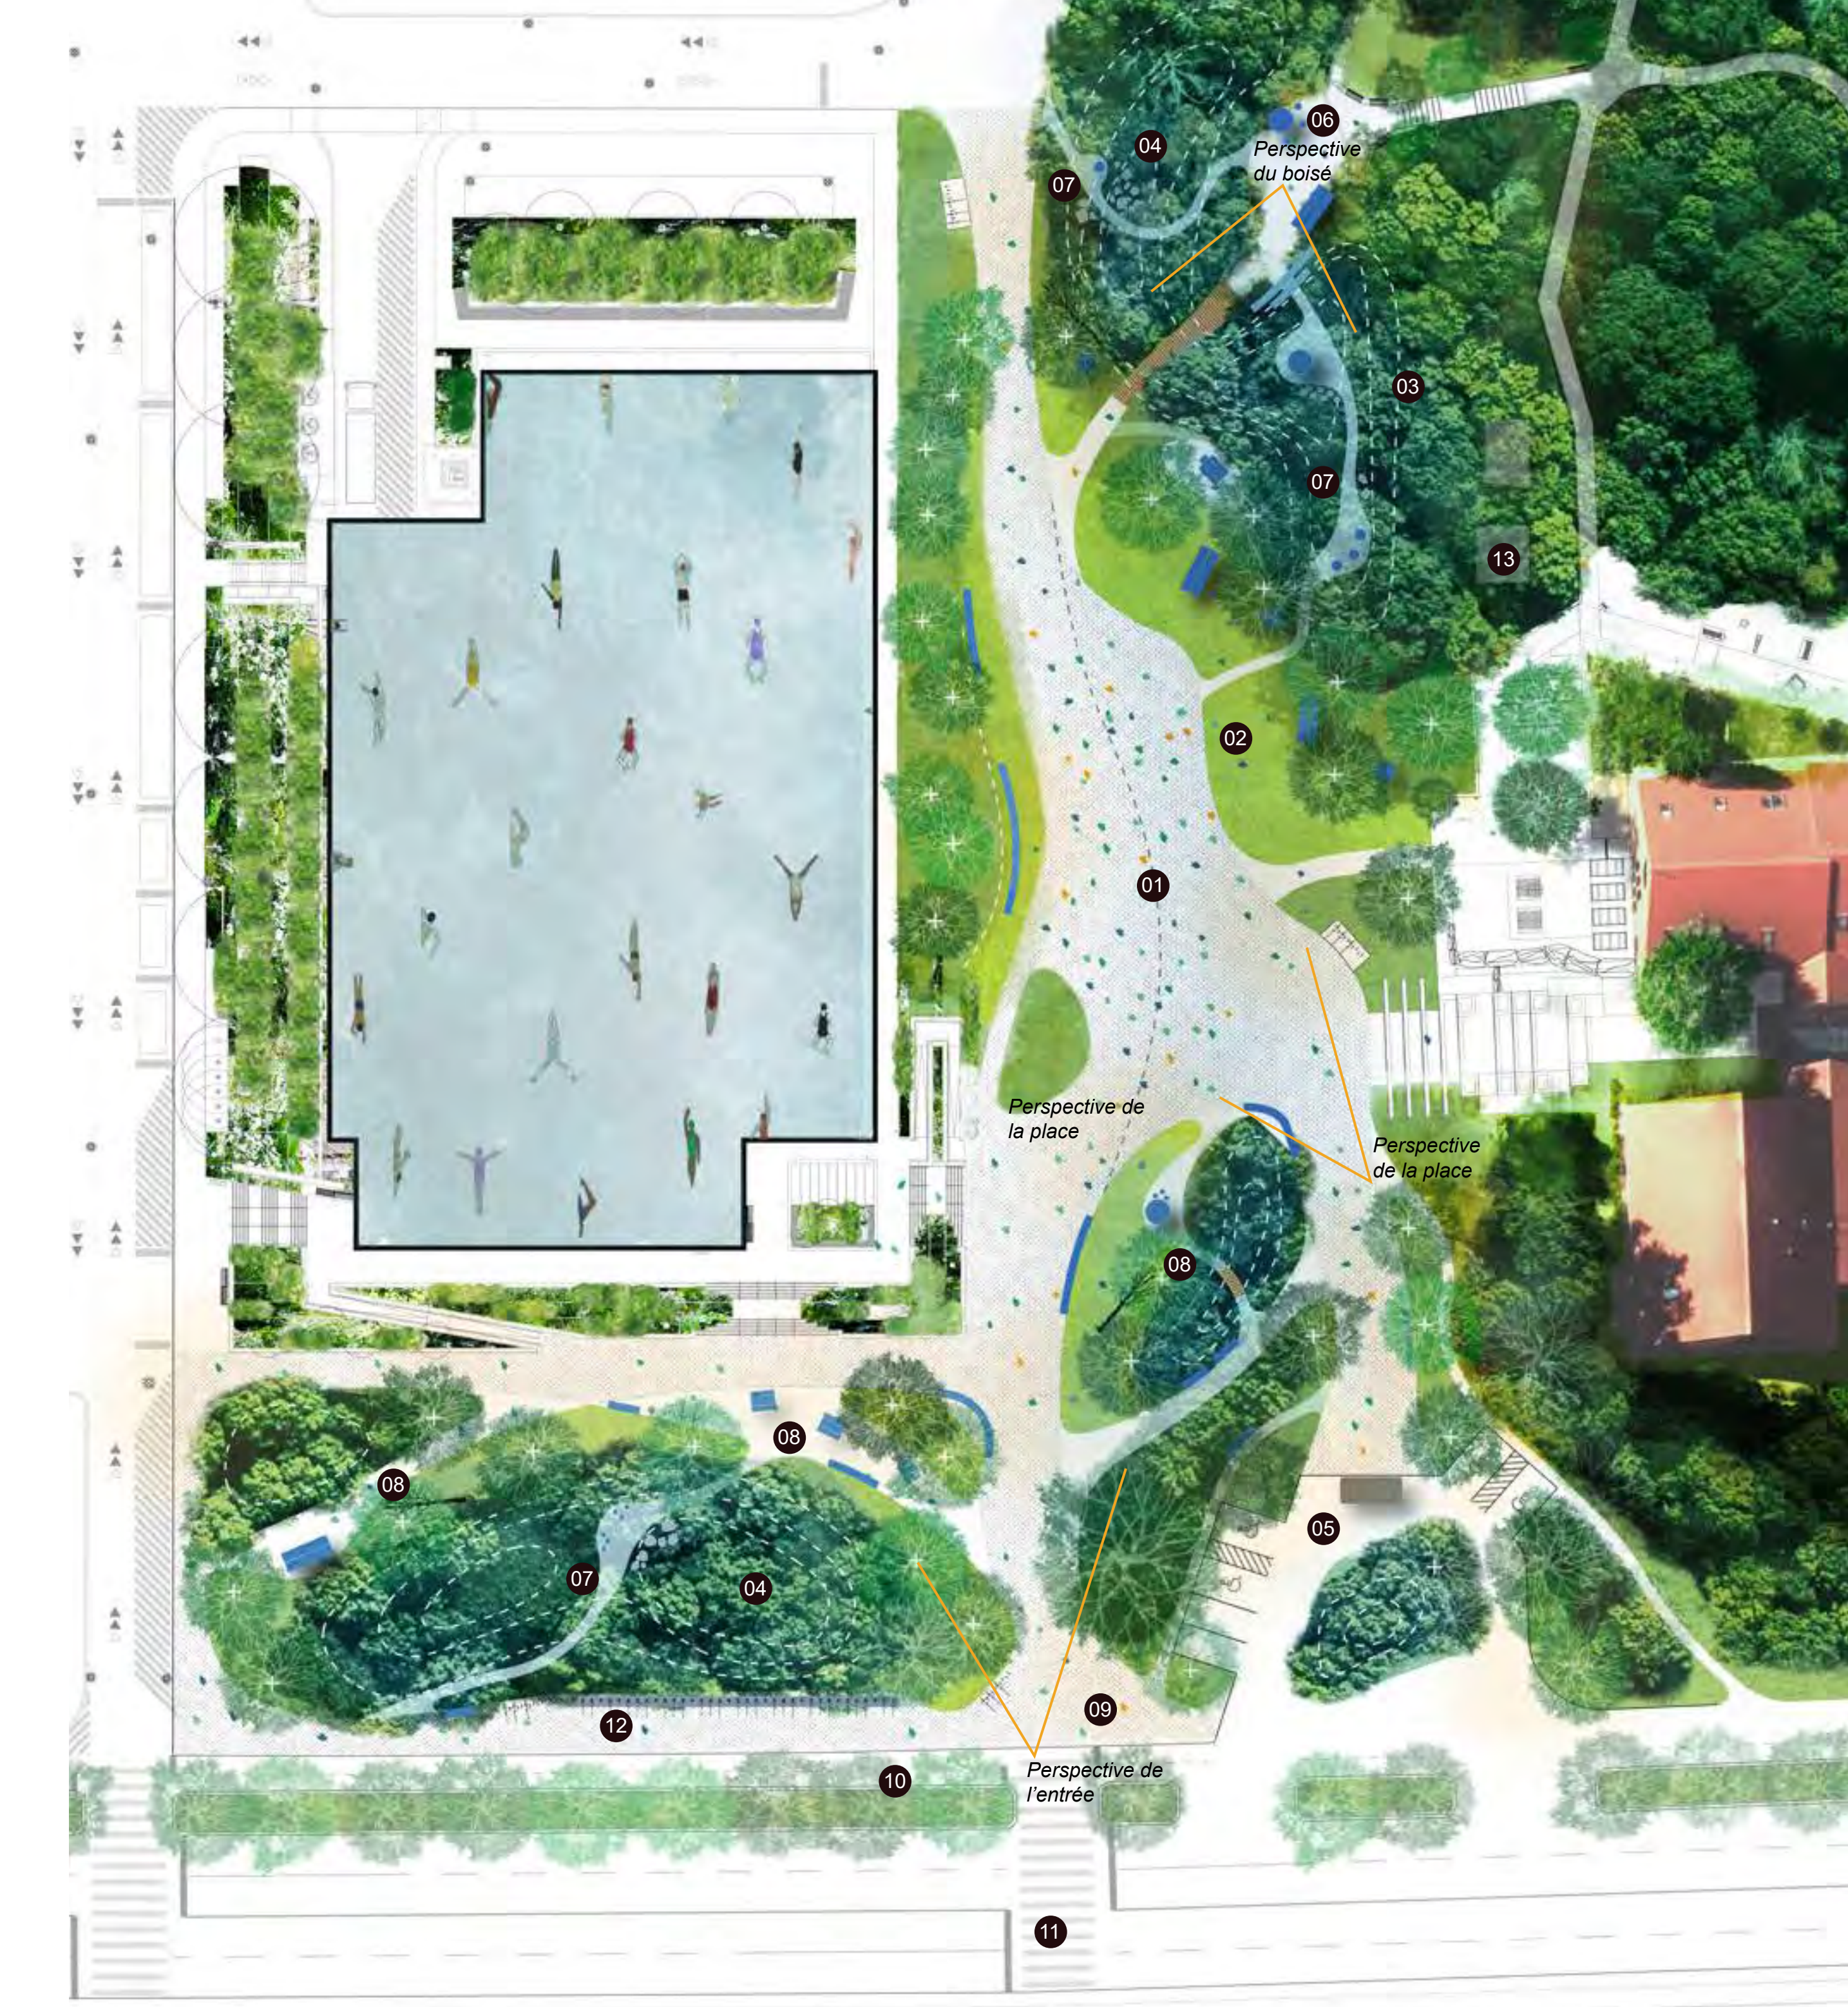


PLAN 1/400 - Une belle journée estivale

MILIEUX HYDRIQUES ET BOISÉS




BOISÉS DANS LE PAYSAGE RURAL DE LA PAROISSE DE SAINTE-GENEVIÈVE
Carte de l'île de Montréal désignant les chemins publics, les parcs, les ruelles et les villages qui s'y trouvent, le canal de Lachine, les différents parcs de l'île qui ne sont pas encore en état de culture. 1934. André-John. B&Q. Collection Saint-Jacques

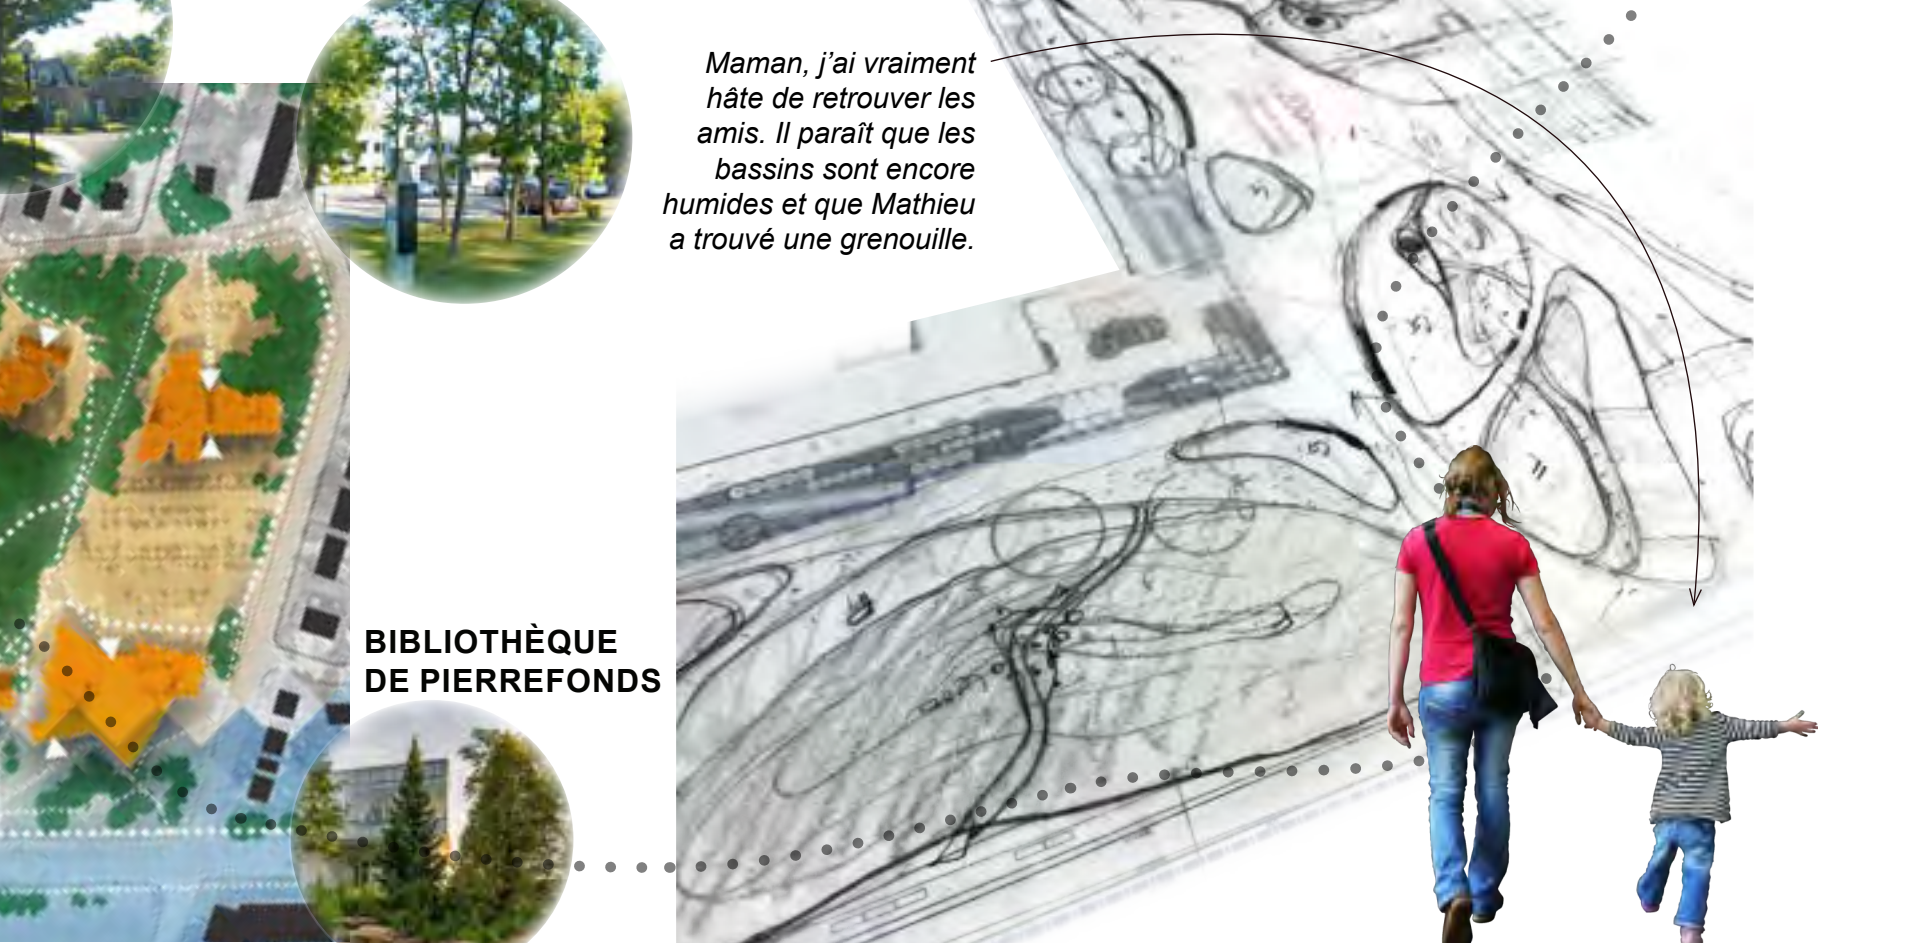


ÉCHELLE DE L'ARRONDISSEMENT DE PIERREFONDS-ROXBORO
Enfilade d'espaces verts en lien avec la Rivière-des-Prairies

- LEGENDE:
- 01 Place centrale
 - 02 Gazon à usage libre de périphérie et prairies - zones "parc"
 - 03 Élargissement du boisé du Millénaire
 - 04 Zones de bioretention et zones boisées
 - 05 Débarcadère et stationnements
 - 06 Placette du boisé
 - 07 Sentiers forestiers et alcôves en poussière de pierre
 - 08 Placette secondaire et sentiers de poussière de pierre
 - 09 Entrée principale de la place (vues vers le complexe aquatique et l'hôtel de ville)
 - 10 Piste cyclable protégée et bande plantée
 - 11 Traverses piétonnes
 - 12 Espace BVI
 - 13 Génératrices existantes

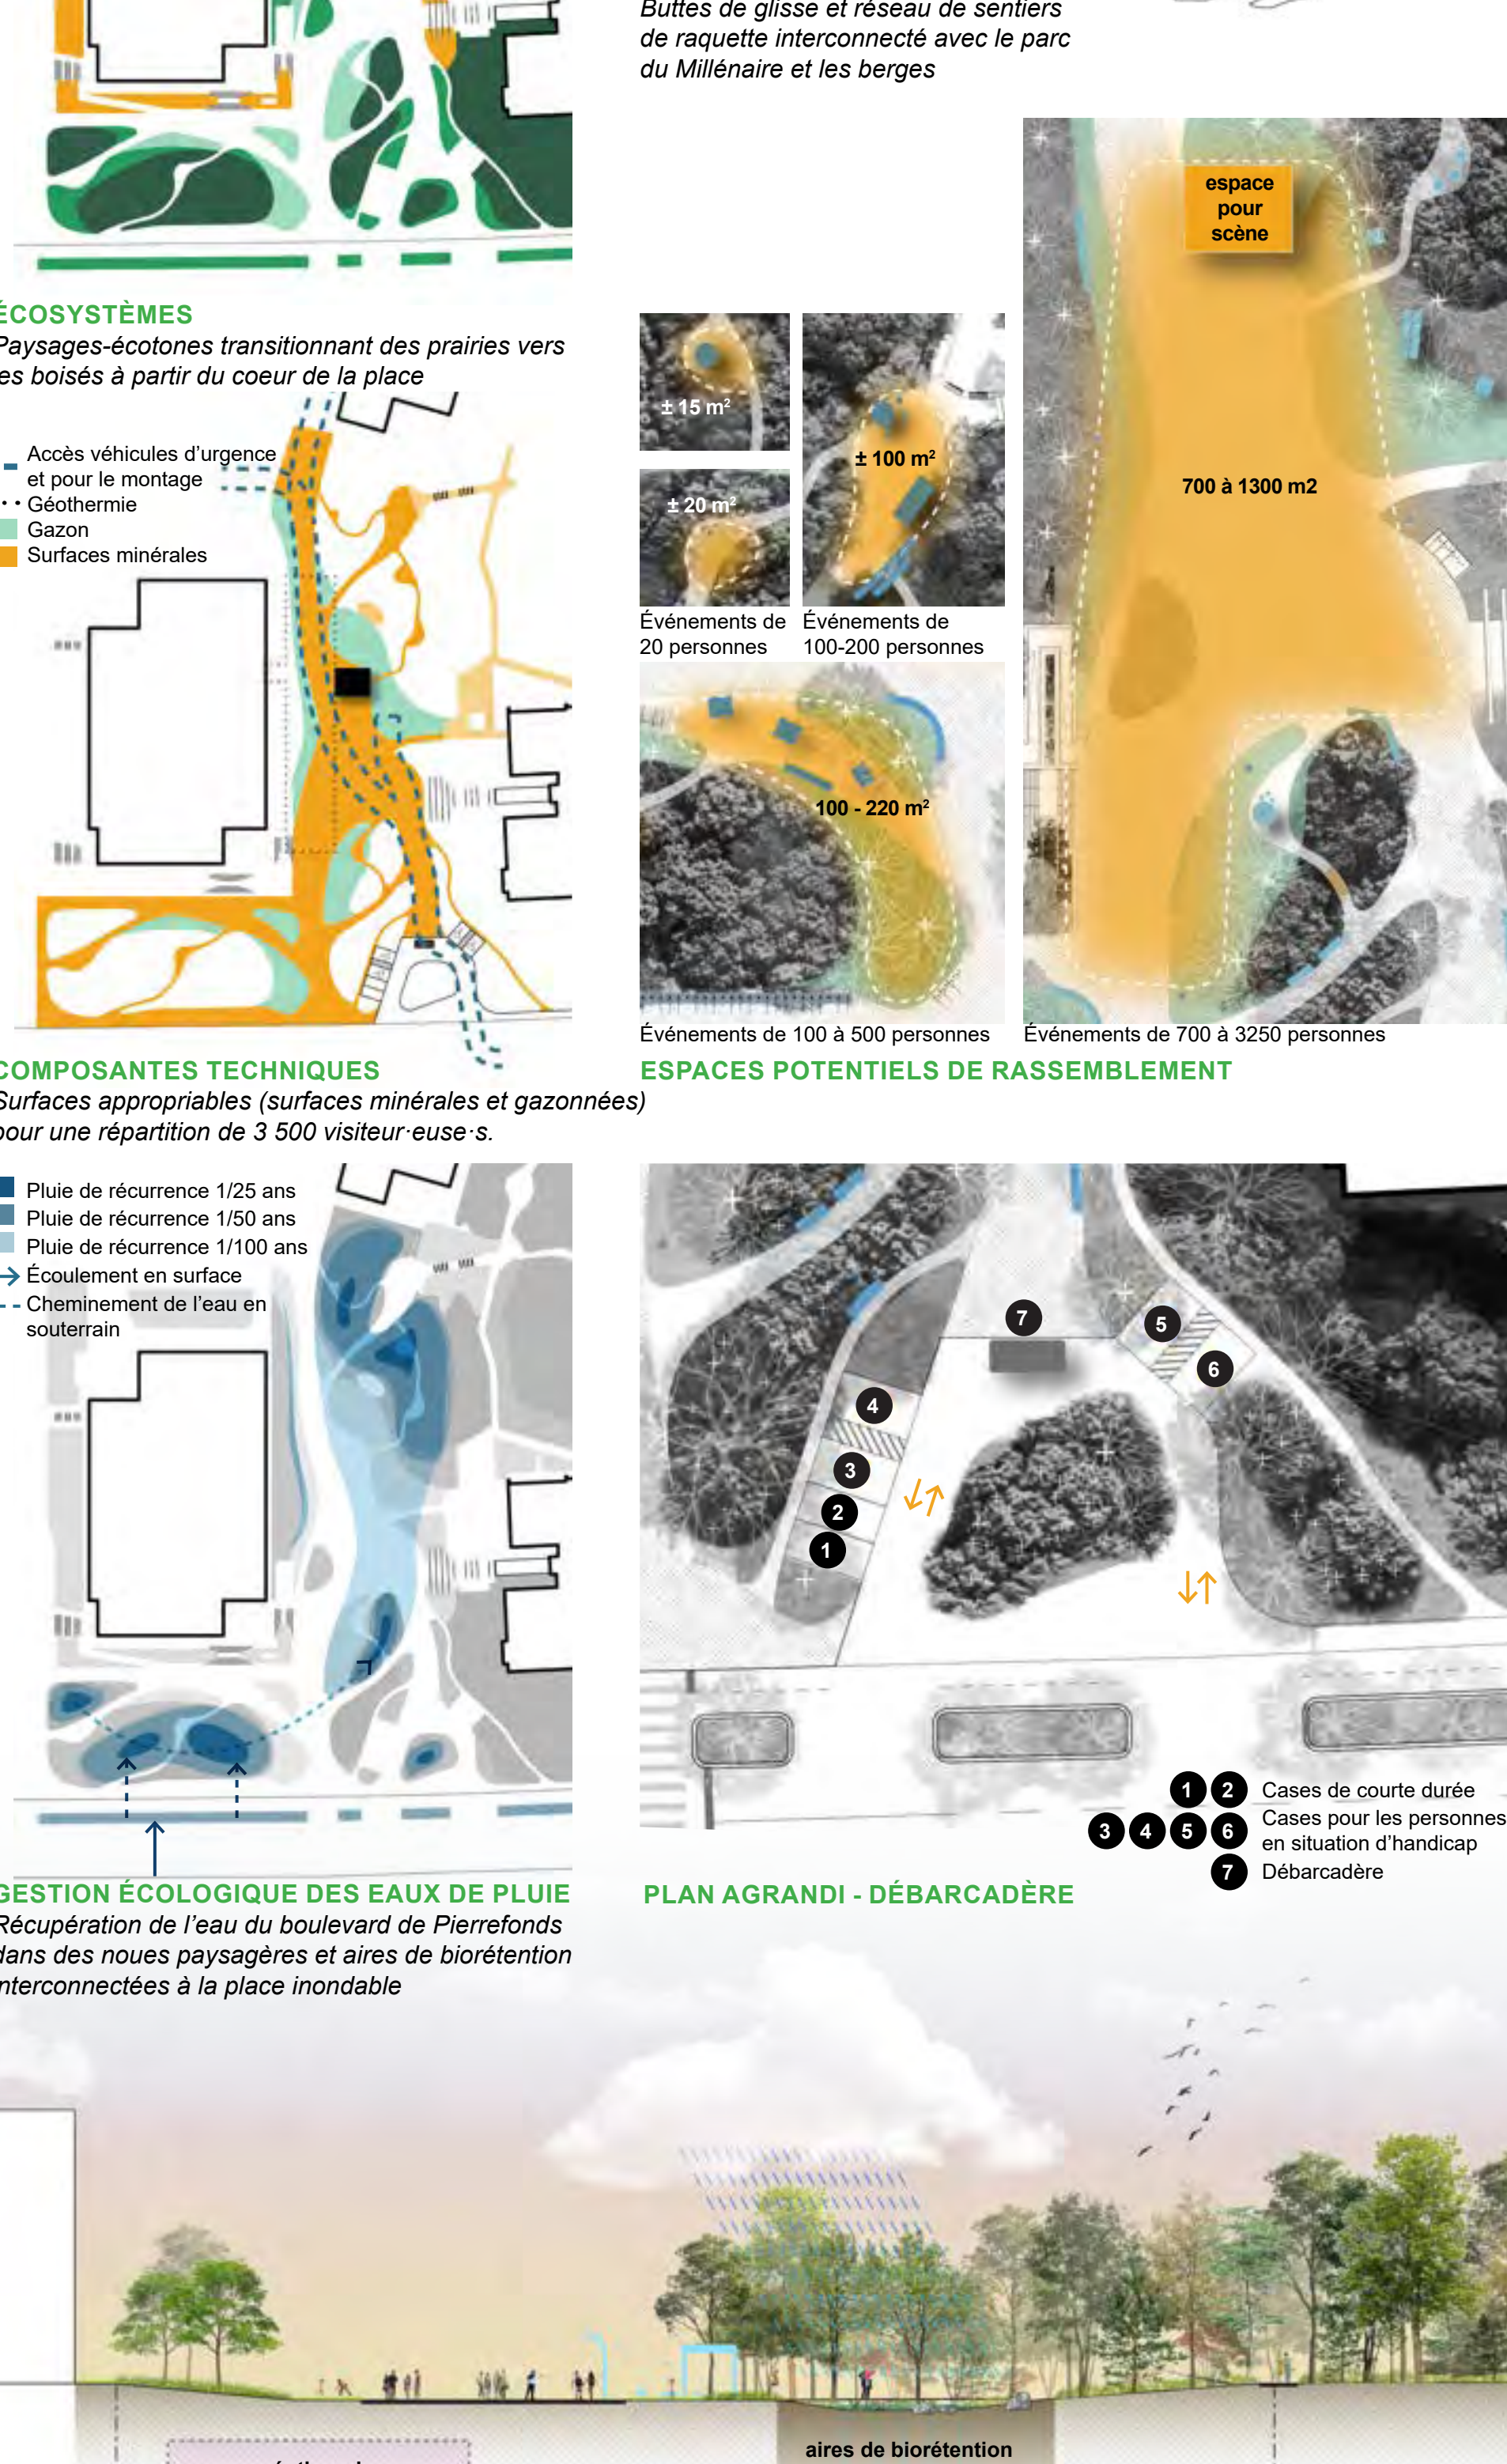

COUPE A 1/400 - fin de journée de début septembre

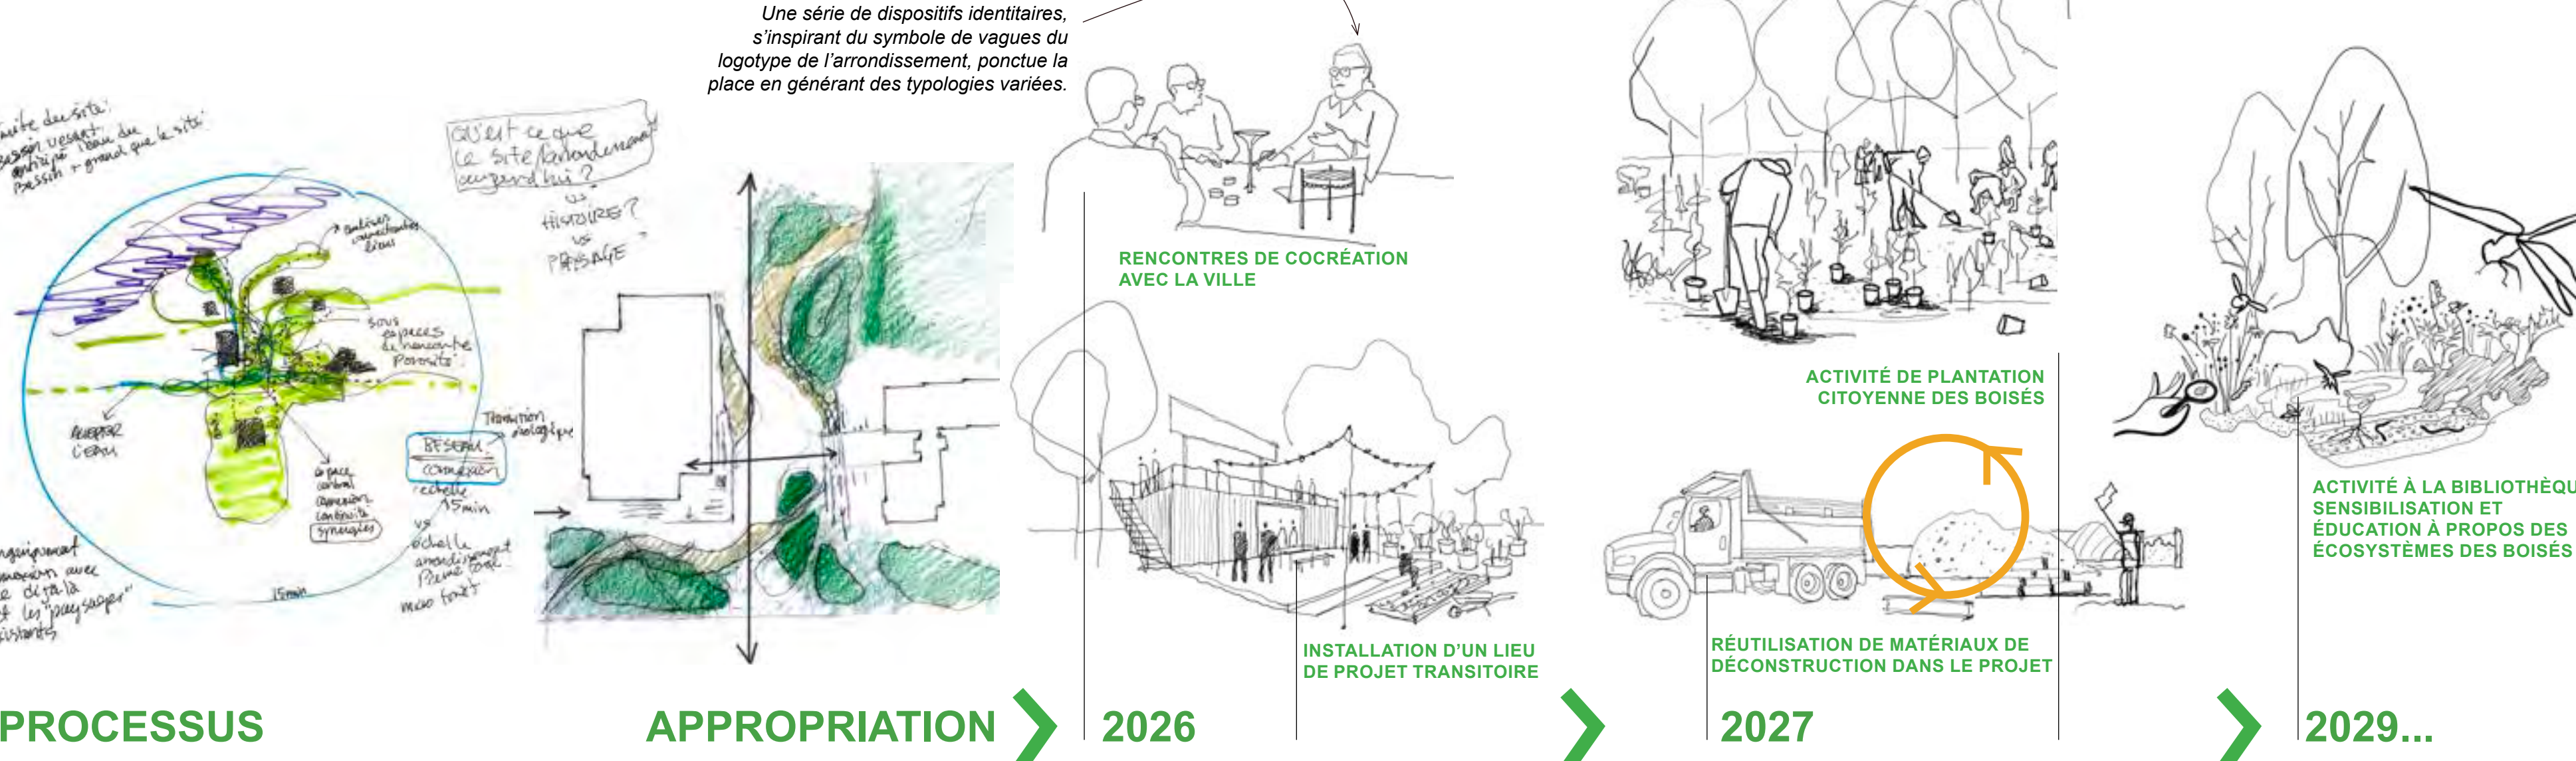


PROCESSUS

APPROPRIATION



PERSPECTIVE DE L'ENTRÉE À PARTIR DU BOULEVARD DE PIERREFONDS - Un lundi de retour au travail

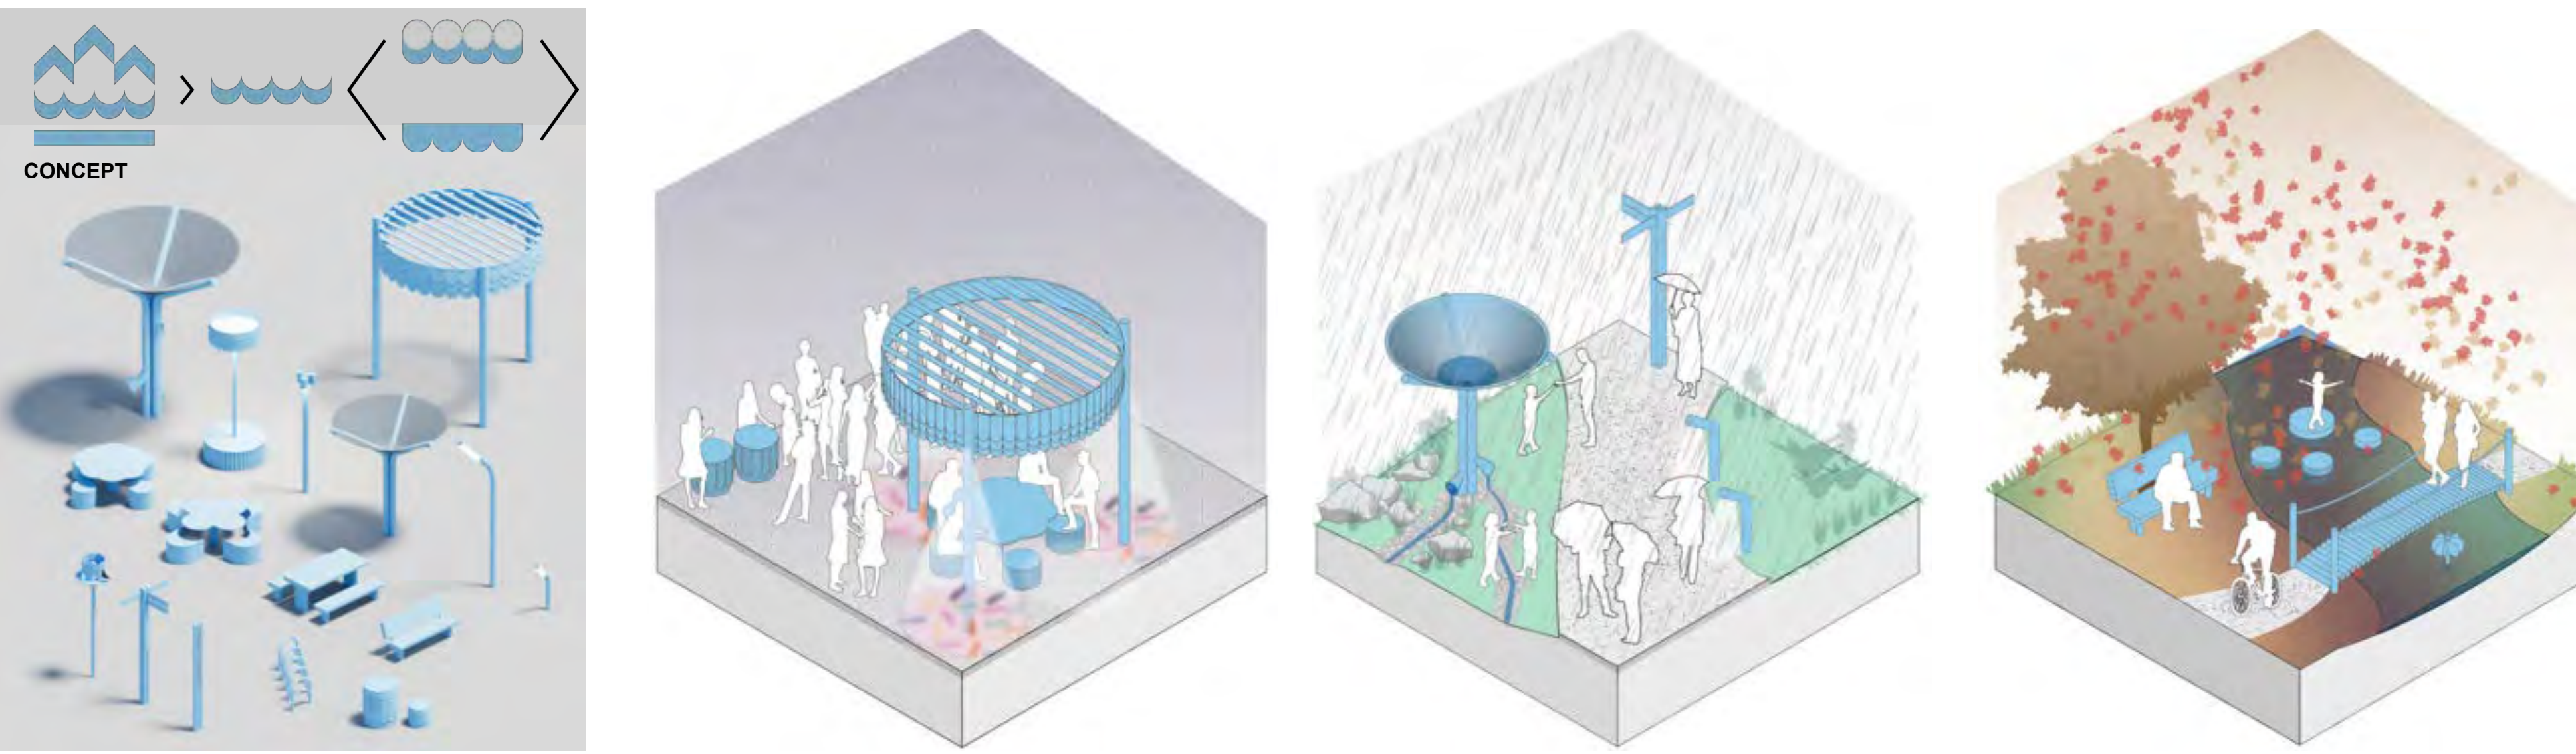

FAMILLE DE MOBILIER
impluviums - pergolas - bancs - poutres - tables - nichoirs - supports à vélos - appareils d'éclairage - signalétique

ANIMATION NOCTURNE
Lieux de rencontre sous les pergolas mises en lumière

CÉLÉBRATION DE L'EAU
Activation des dispositifs ludiques des impluviums

RAPPROCHEMENT AVEC LA NATURE
Ponctuation d'éléments de mobilier en relation avec les habitats



PERSPECTIVE DE LA PLACE - Marché public



PERSPECTIVE DU BOISÉ - Journée pluvieuse