




Perspective 1 - Vue sur La Vitrine 1. <



Perspective 2 - Vue sur La Fontaine et l'Esplanade 2. <

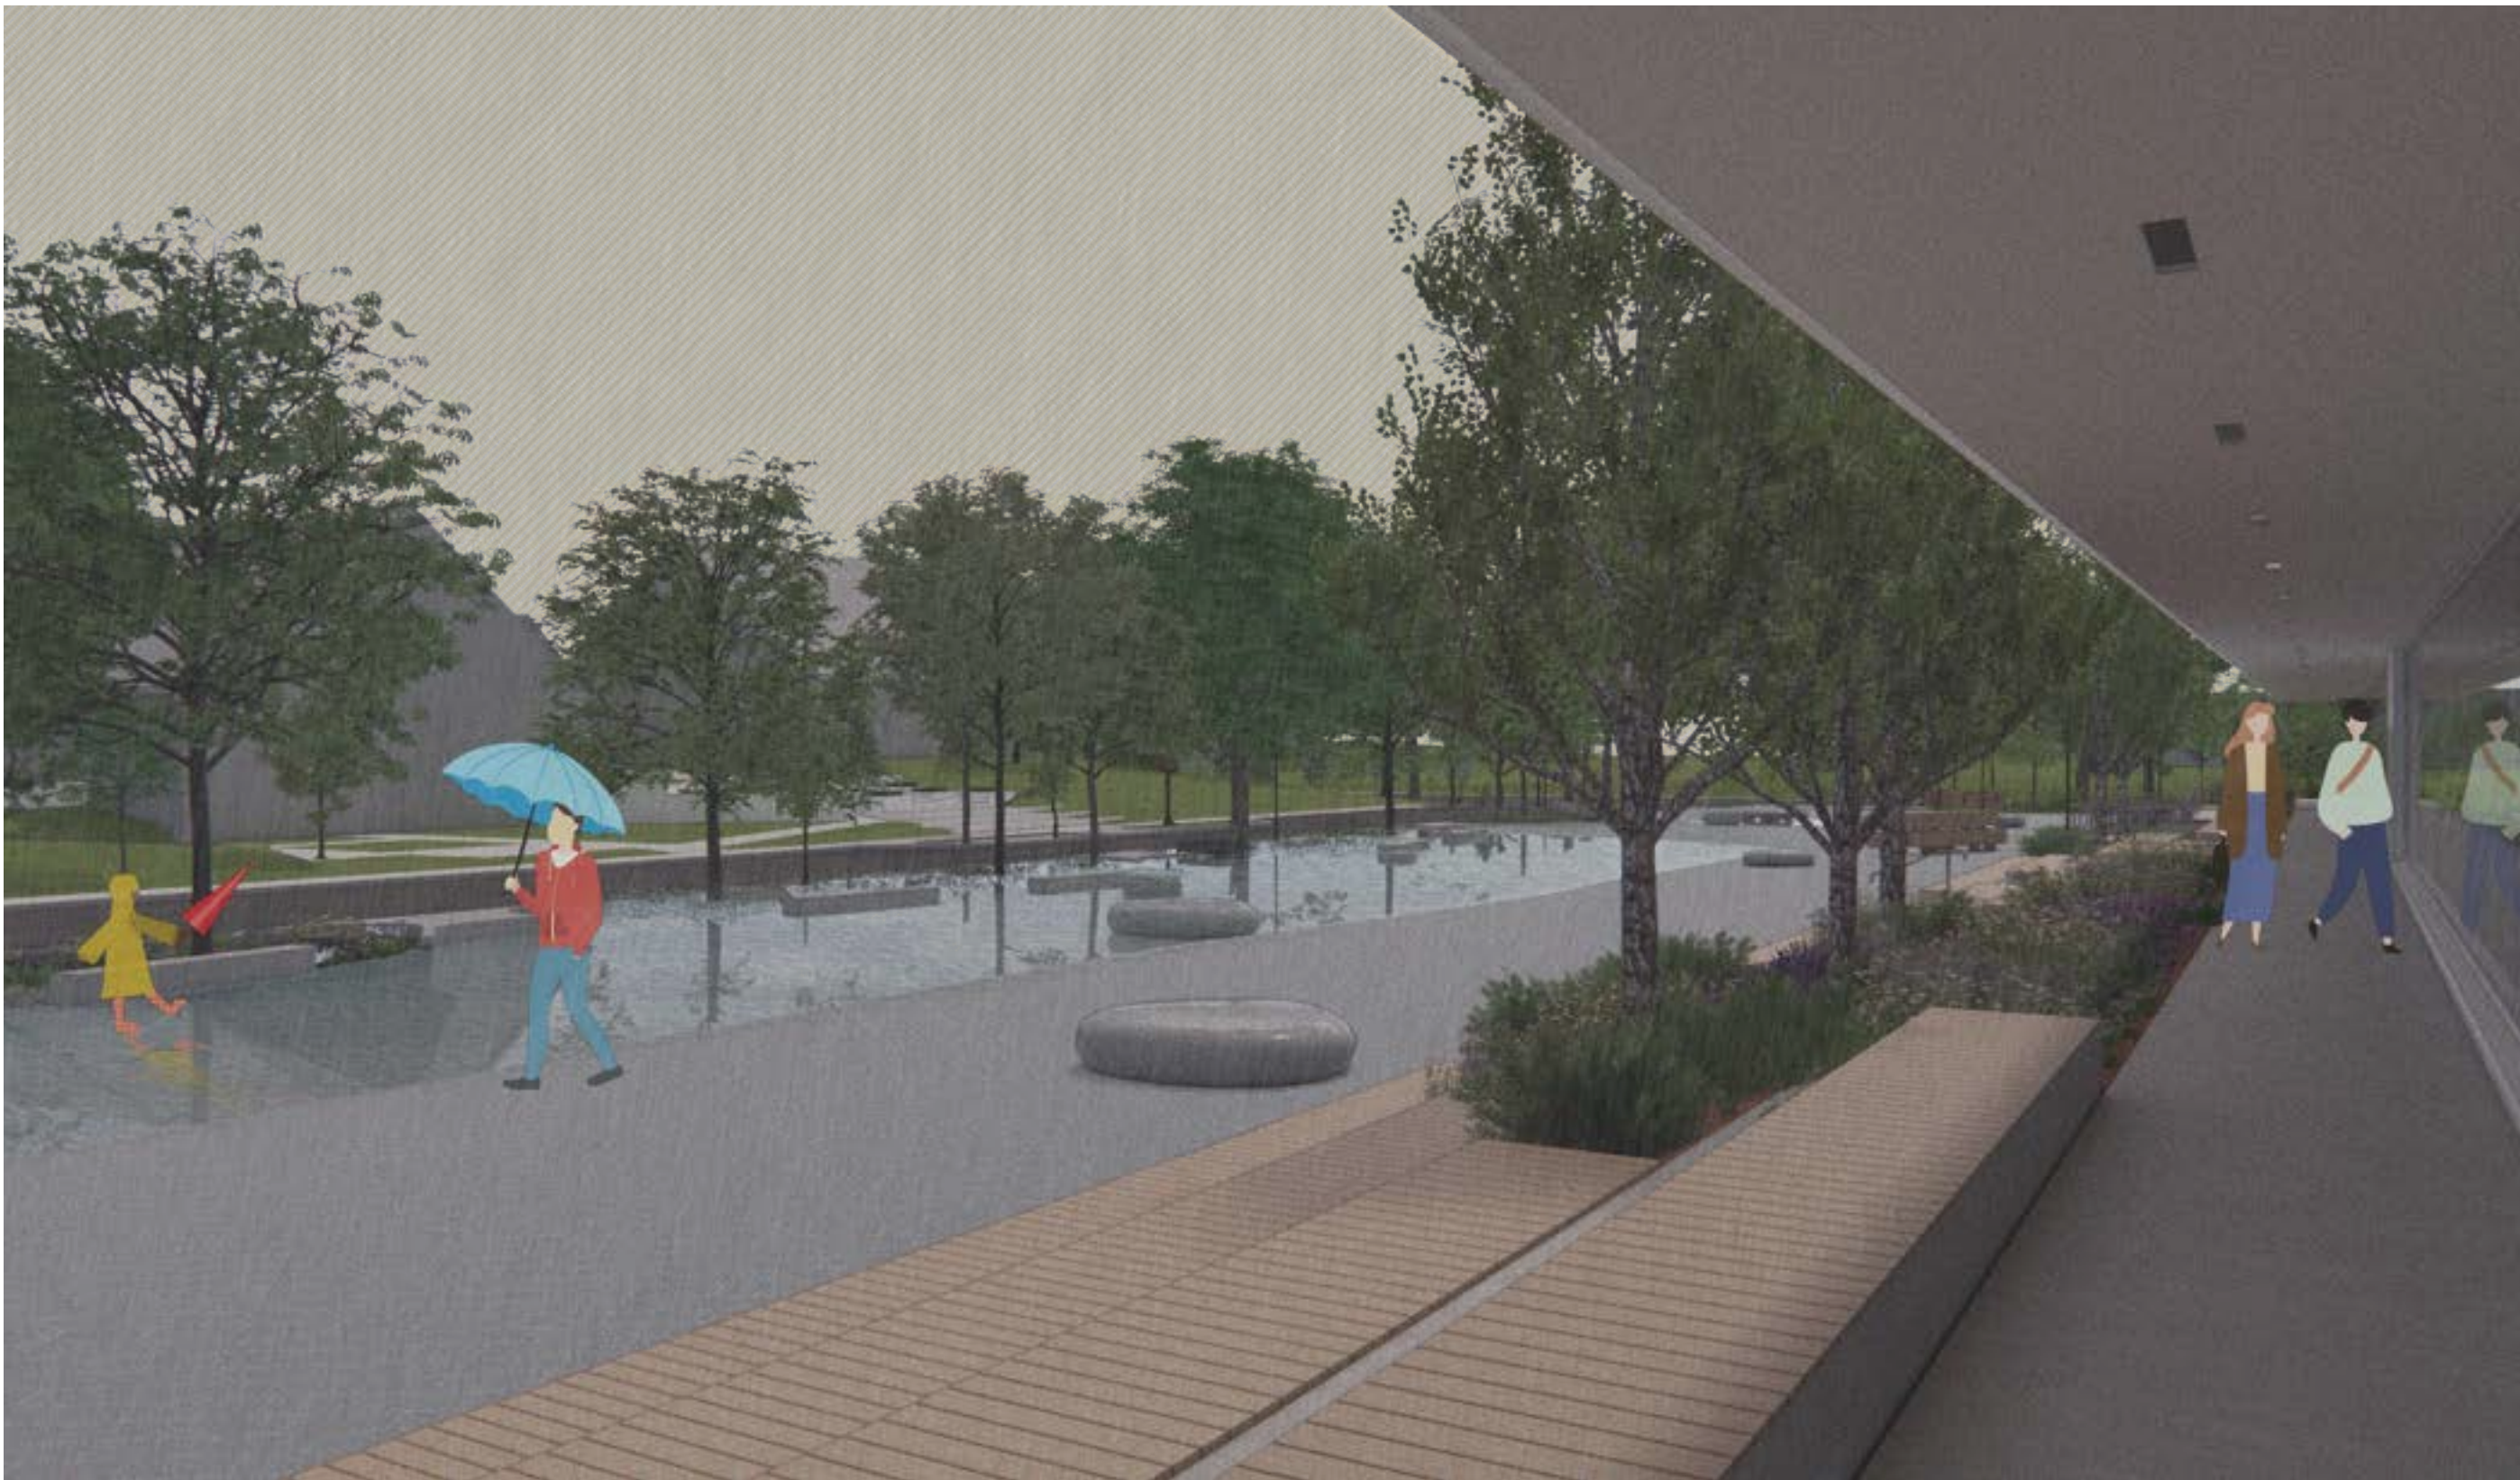



Perspective 3 - Vue sur l'Esplanade en période de forte pluie 3. <

Dérive urbaine

Un cœur identitaire résilient pour Pierrefonds-Roxboro

La Place de la dérive propose un espace public multifonctionnel et résilient, inspiré par les principes de l'effusion, de la diffusion et de la dérivation, observés lors des crues. Ces principes guident l'aménagement et la fonctionnalité des différents espaces, créant un lieu à la fois accueillant, adaptable et capable de gérer les eaux pluviales de manière durable.


Elle offre un lieu identitaire fort au cœur du quartier culturel et institutionnel de Pierrefonds-Roxboro. Il concilie espaces verts et surfaces minéralisées, répondant aux besoins variés des activités et des événements qui s'y dérouleront tout au long de l'année. Sa conception sobre et conviviale en fait un espace rassembleur et adaptable, capable de s'adapter aux particularités de son environnement et de faire face aux défis de la résilience urbaine.

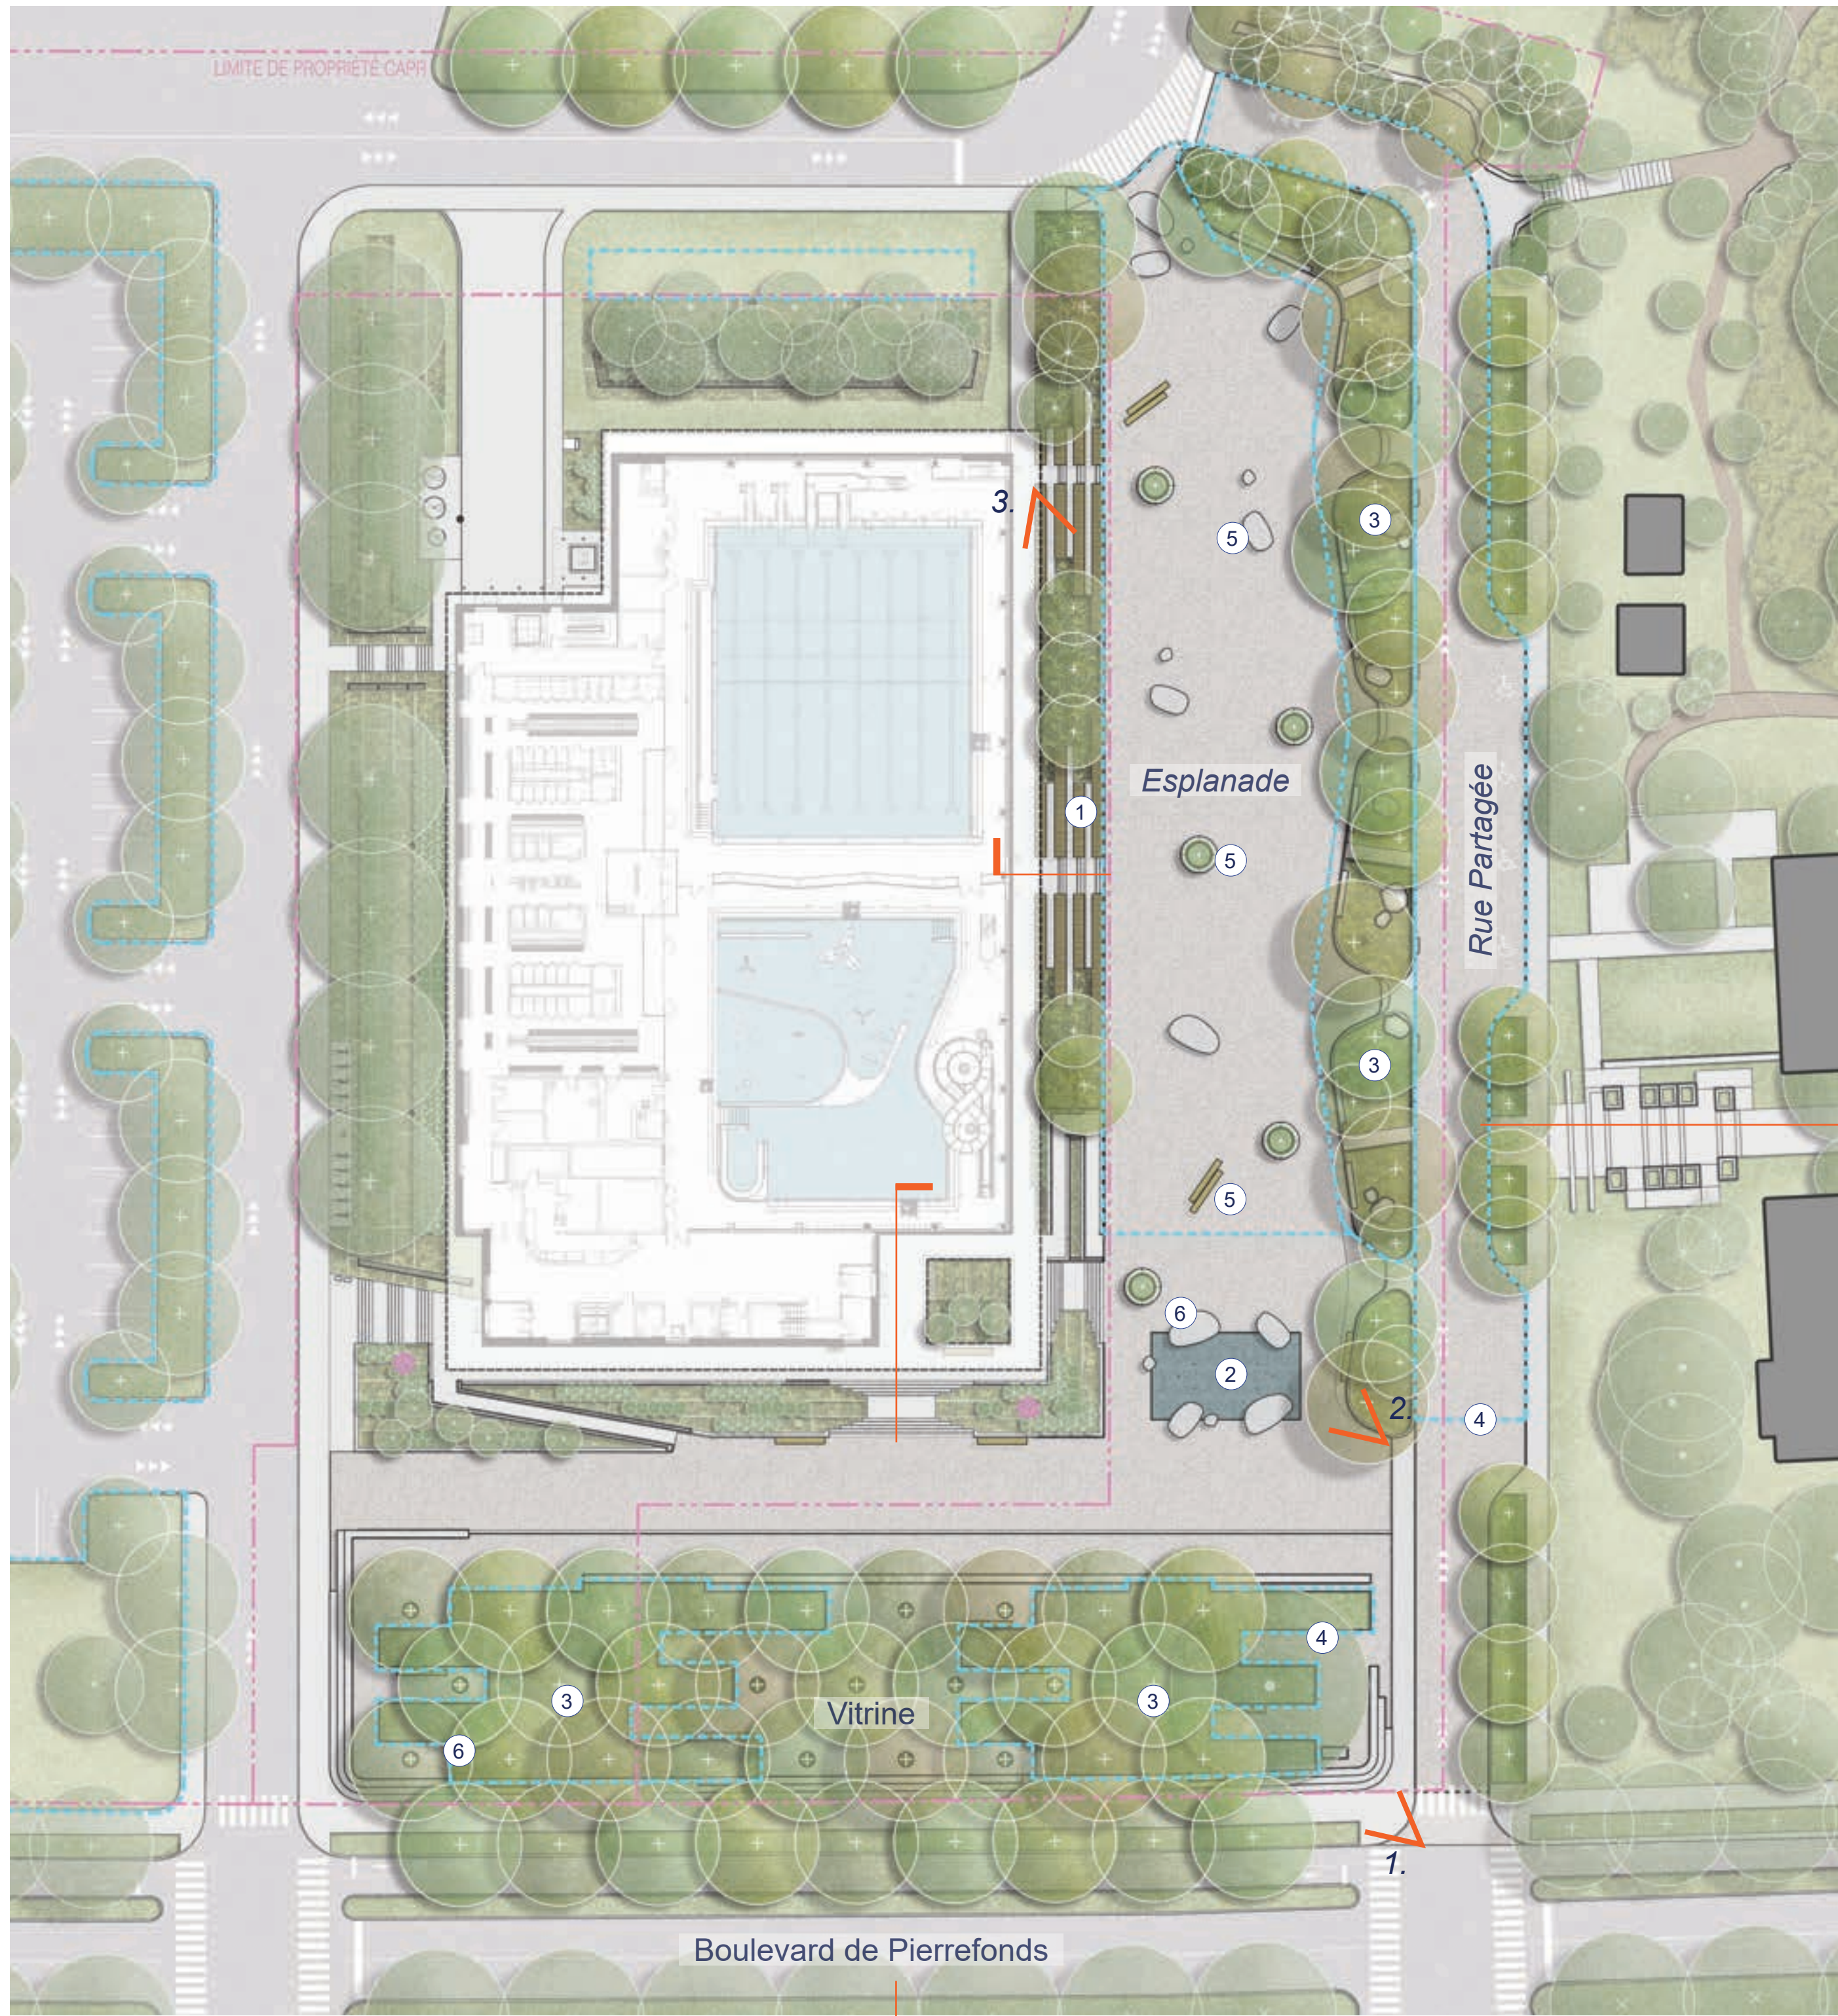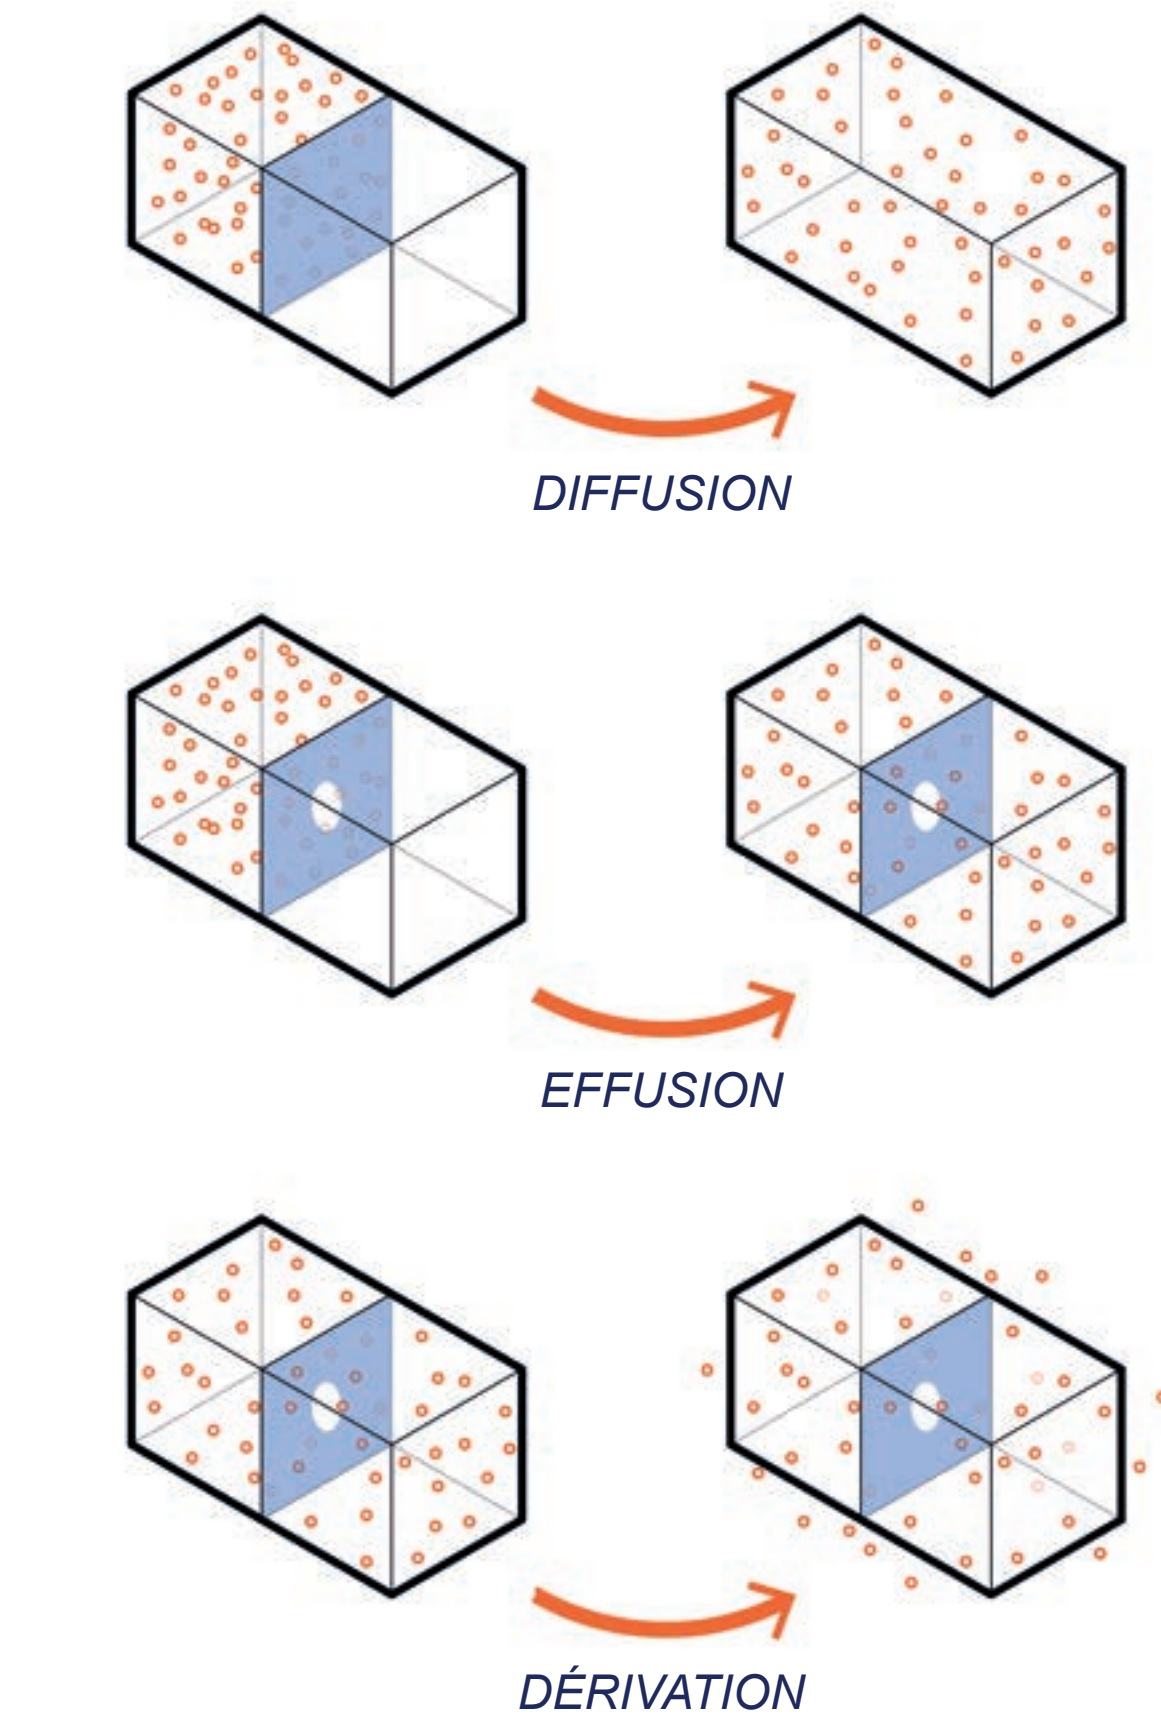

Plan de l'aménagement proposé 1:400



Configuration « civique et régulière »

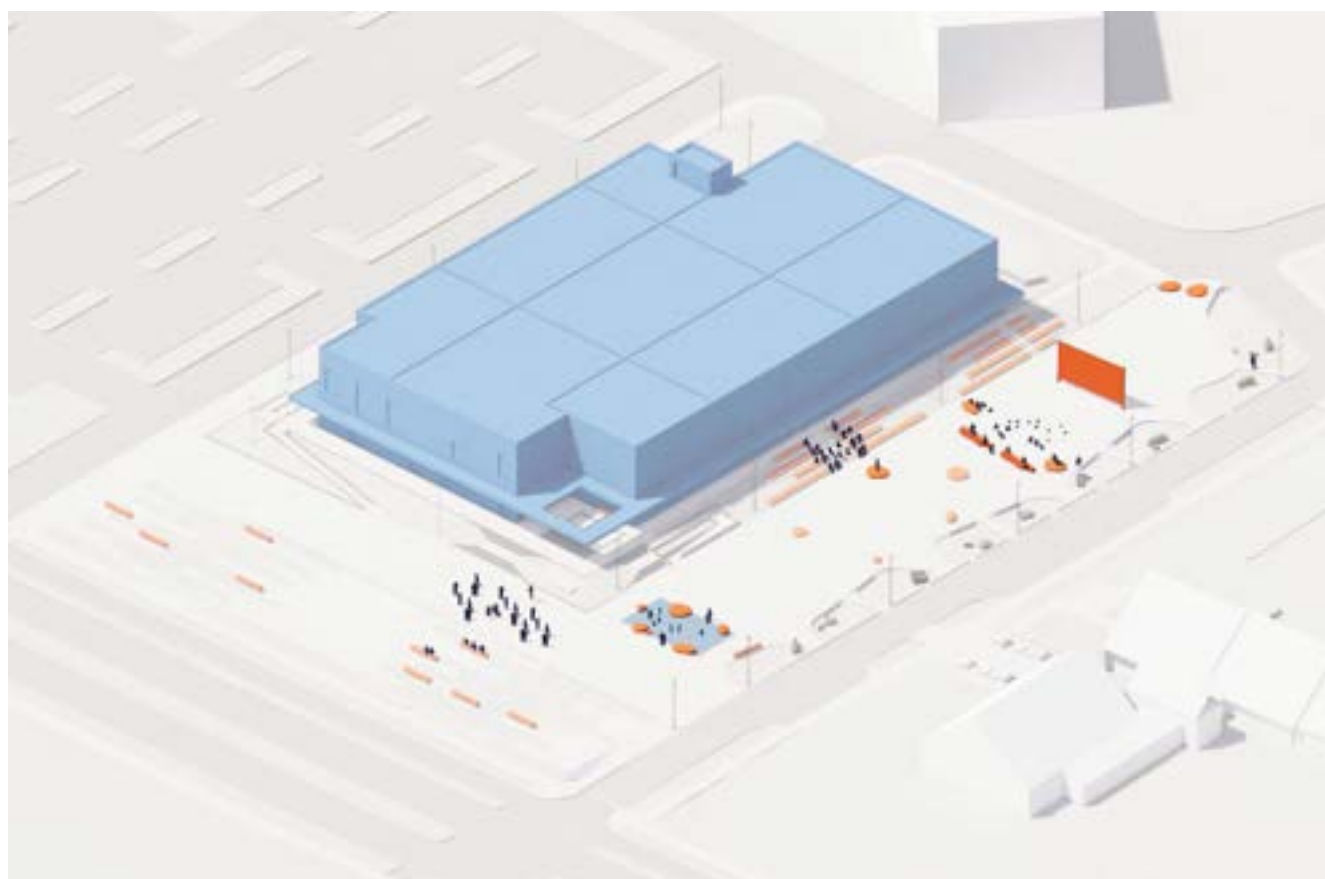

Configuration « animation culturelle/petits groupes »



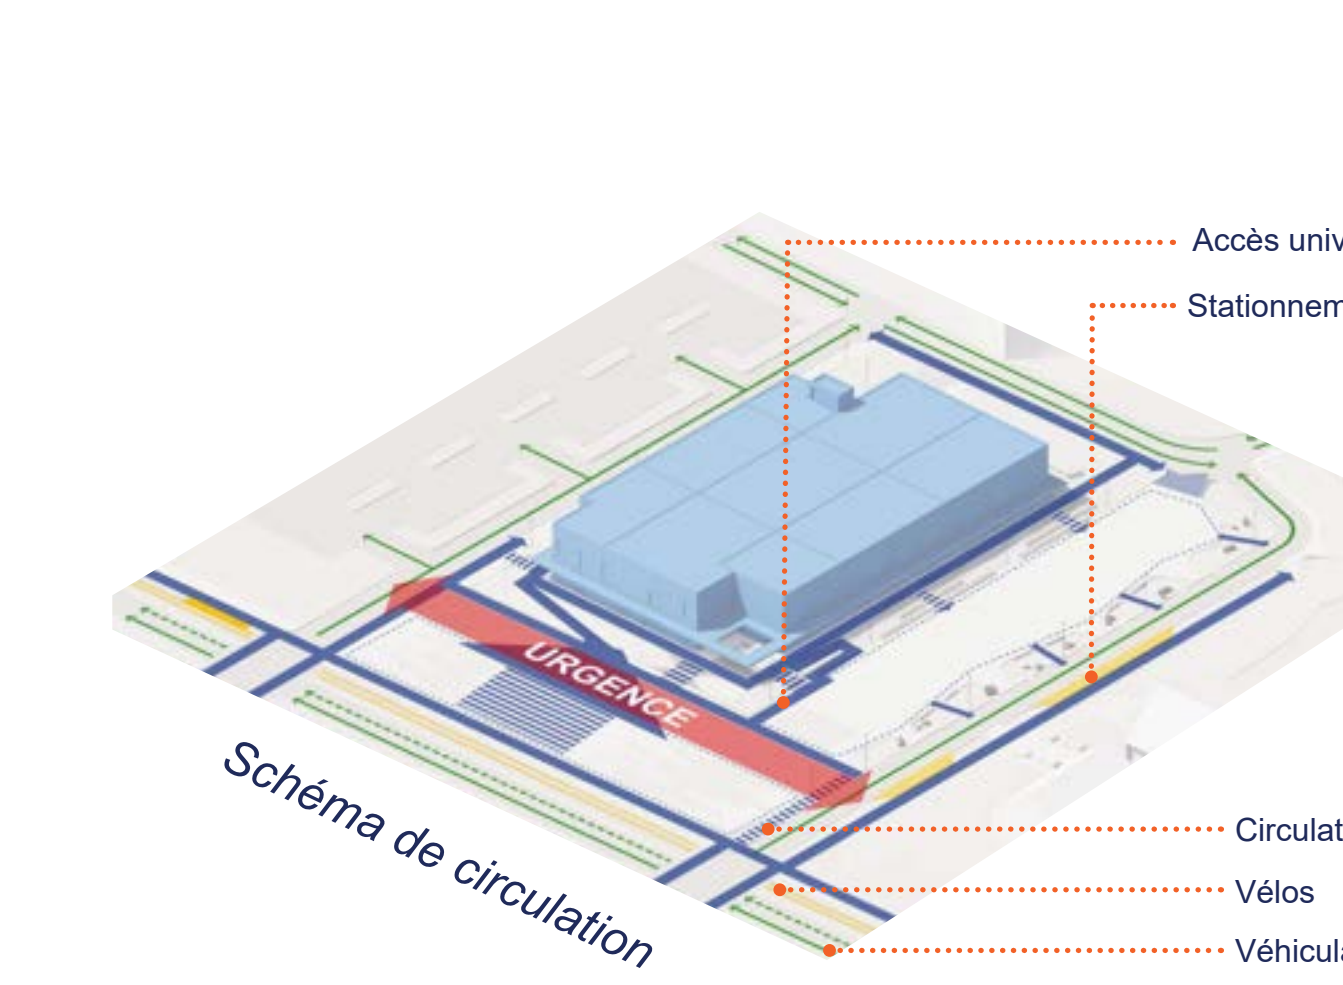


Schéma de circulation

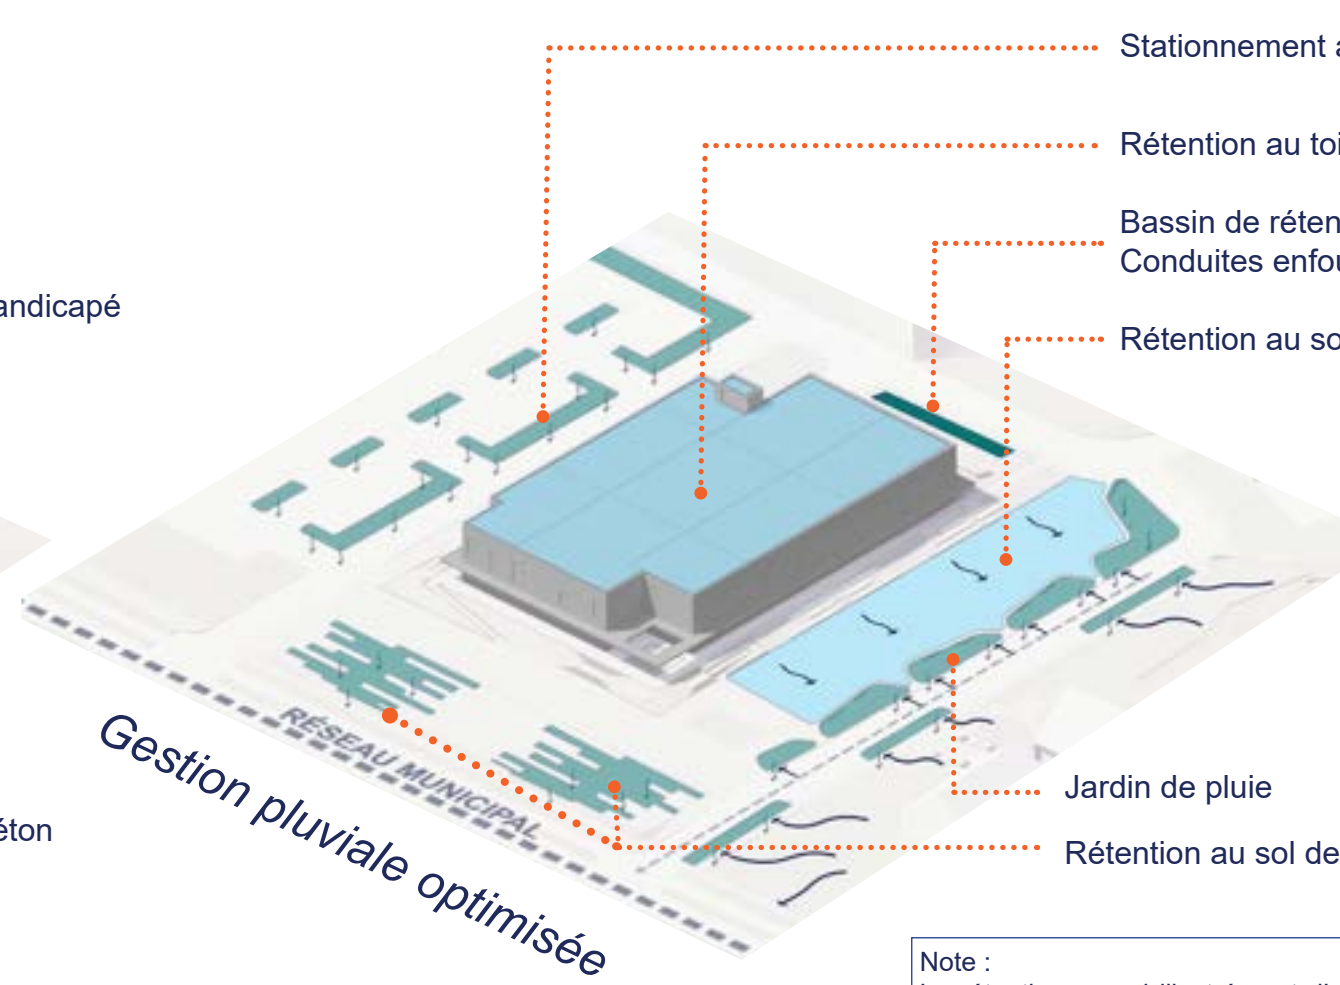


Gestion pluviale optimisée

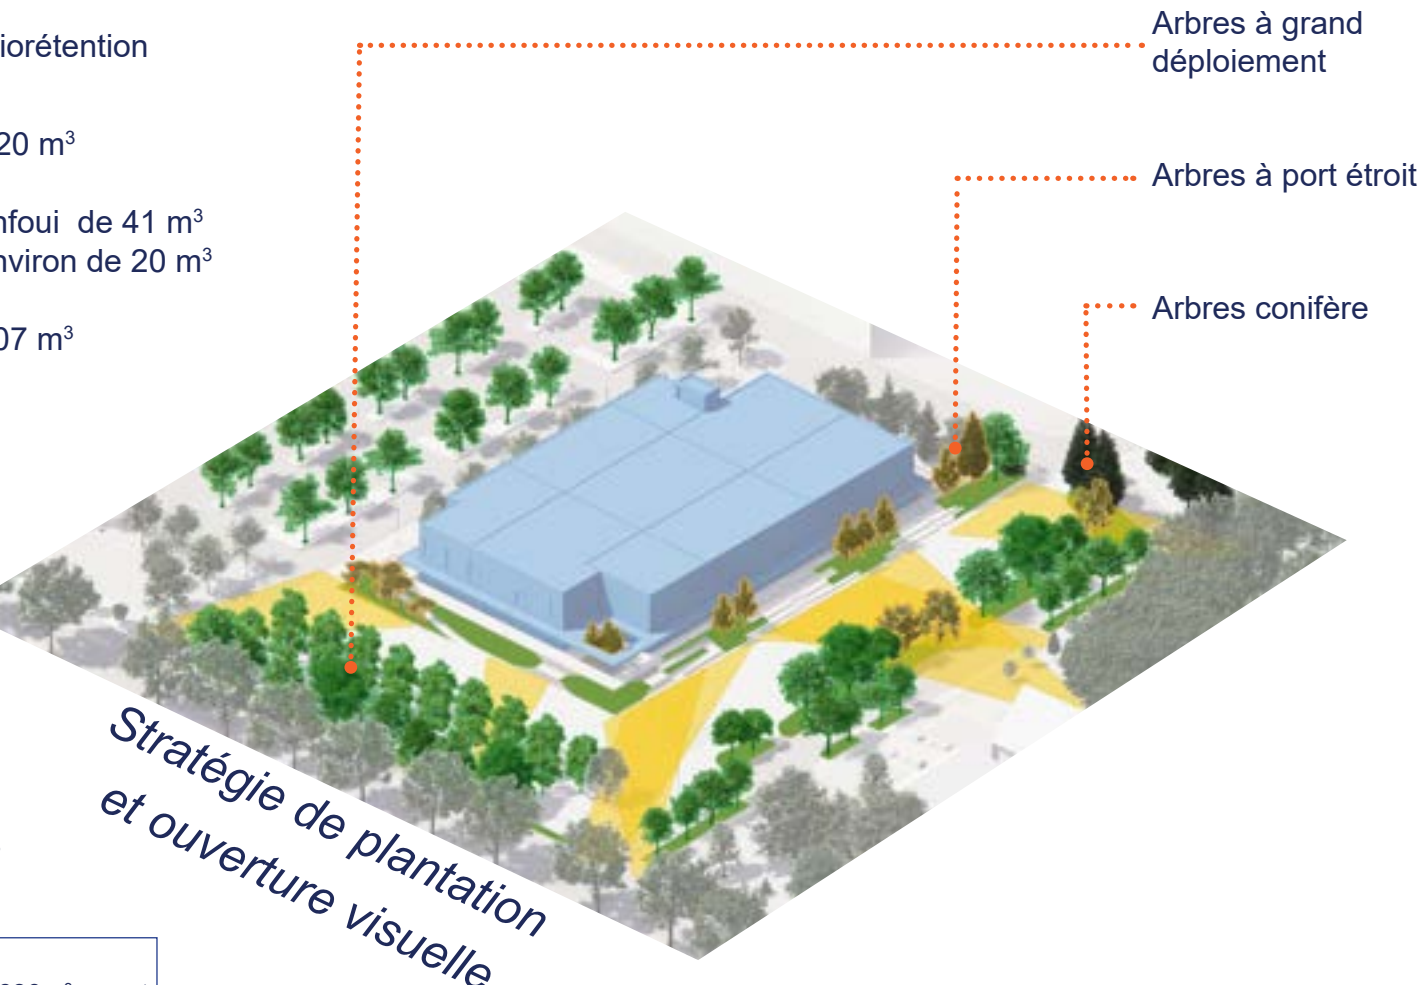


Stratégie de plantation et ouverture visuelle

Note : La rétention au sol illustrée est d'environ 680m³ avant infiltration et réusage par la végétation. Elle surpasse les besoins volumiques sectoriels de la zone de concours pour une pluie événementielle 1/100 ans selon la réglementation 20-030.

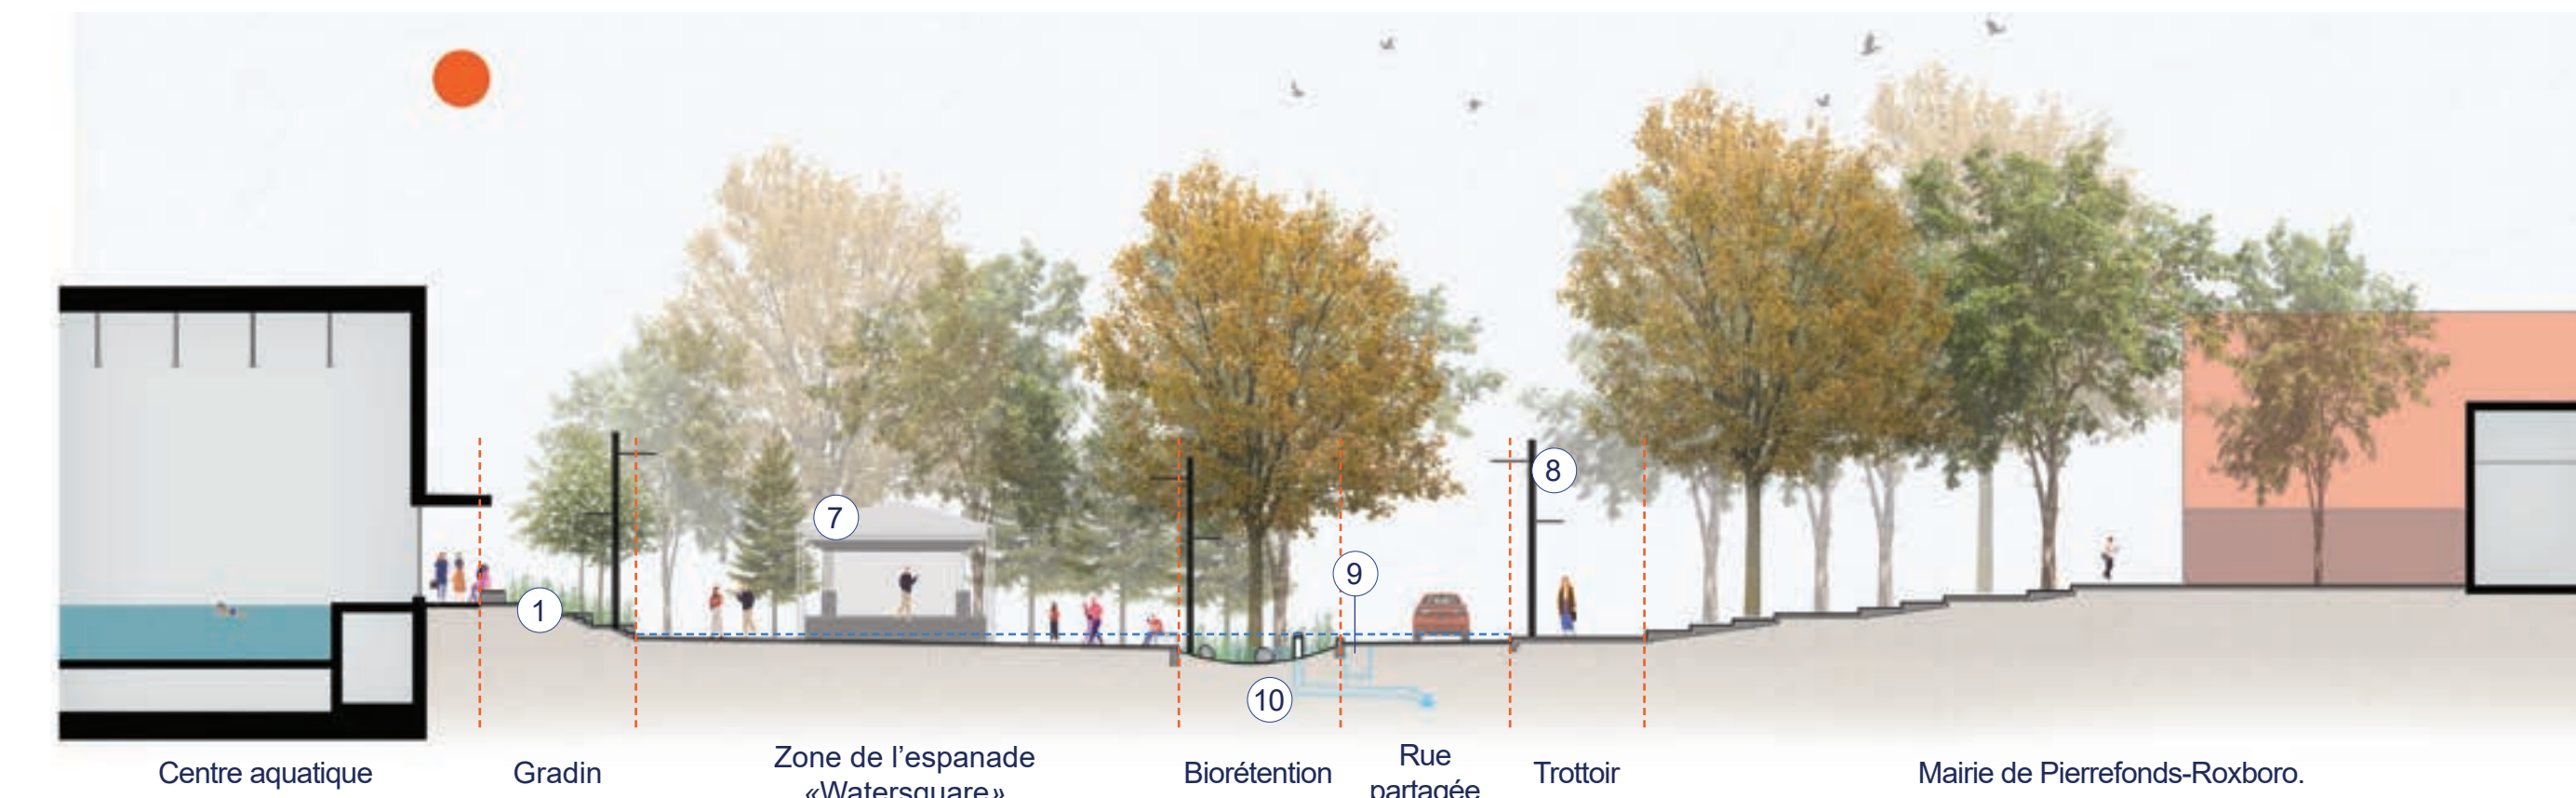

A. Coupe dans l'espace Esplanade 1:250

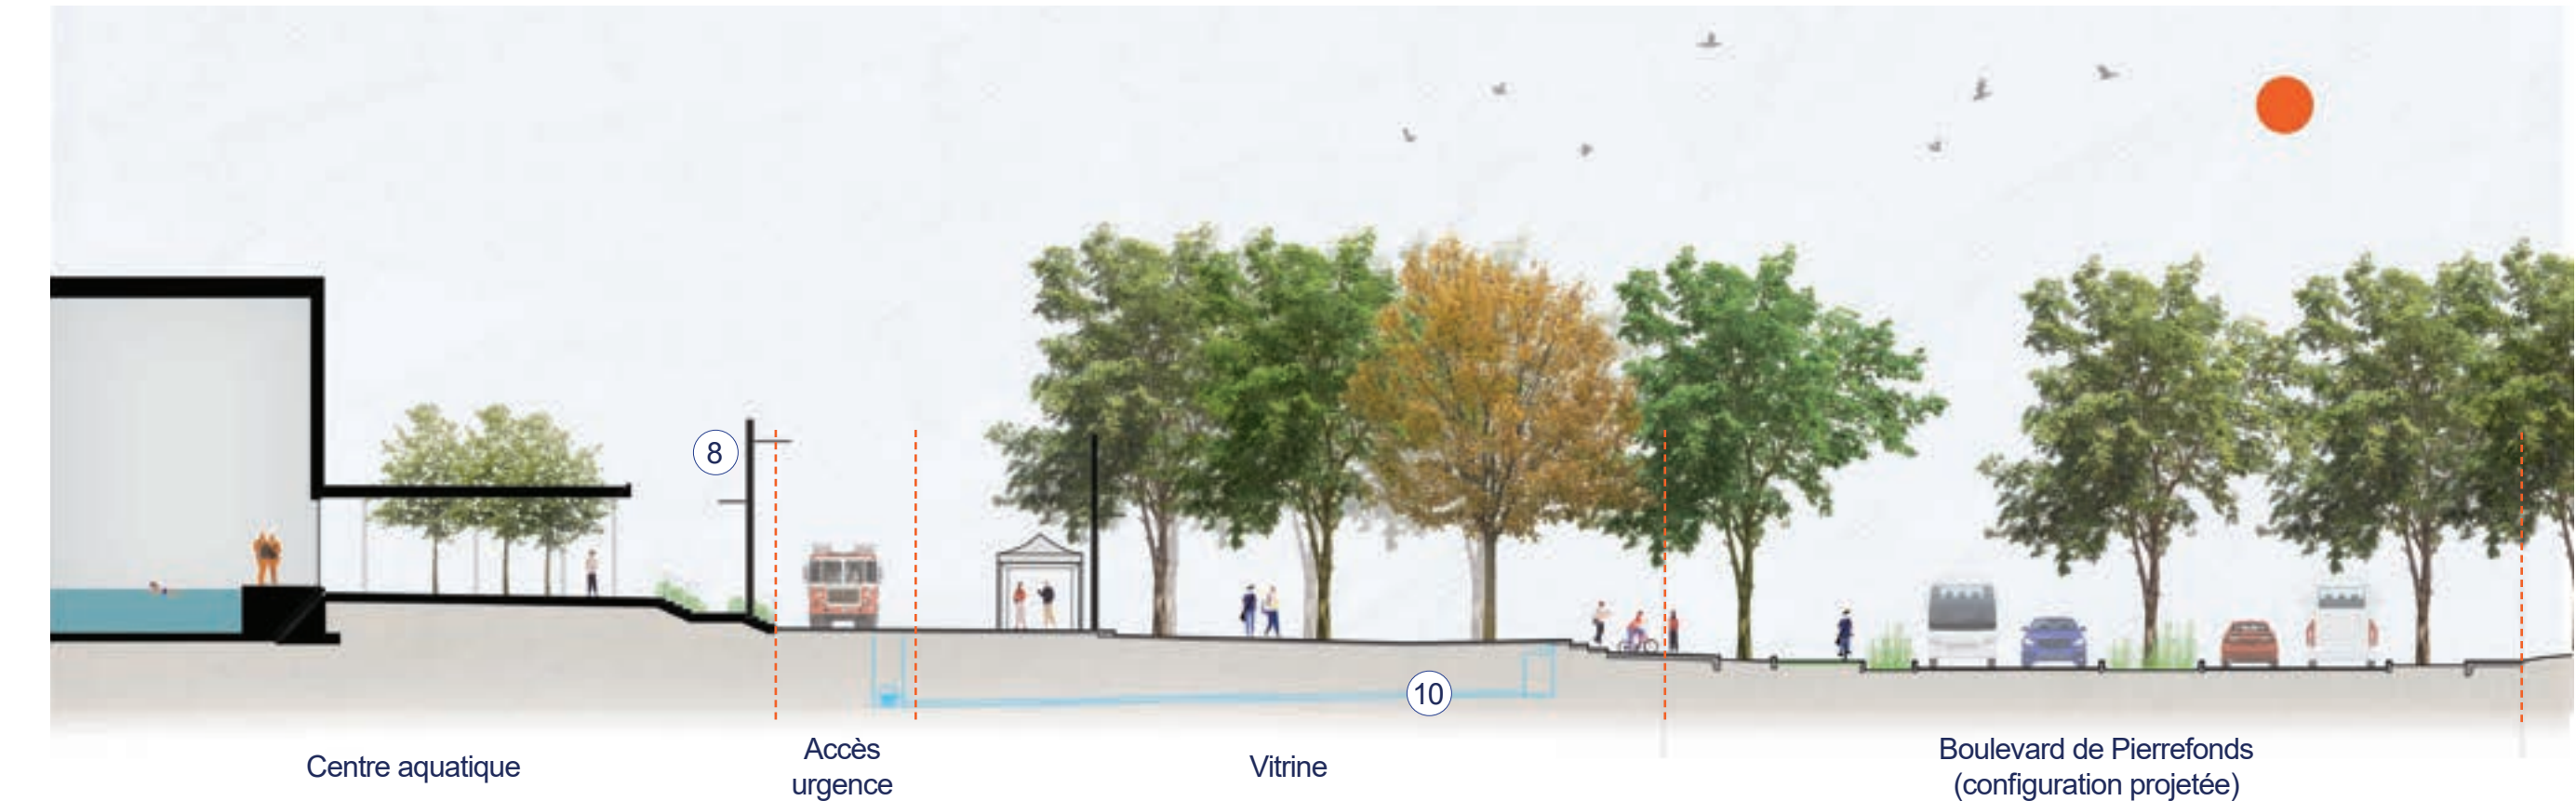

B. Coupe dans l'espace Vitrine 1:250

Légende

1. Gradients végétalisés
2. Fontaine - Miroir d'eau
3. Jardin de pluie - biorétention
4. Zone de rétention au sol
5. Bancs mobiles (Galets, billots et bouées végétalisées)
6. Bancs fixes (billots et Galets)
7. Scène amovible
8. Lampadaires
9. Trappe à sédiments
10. Gestion pluviale par débit contrôlé



Configuration « Marchés et collectes publiques »



Configuration « Grand Spectacle »



Configuration « Fête hivernale »