



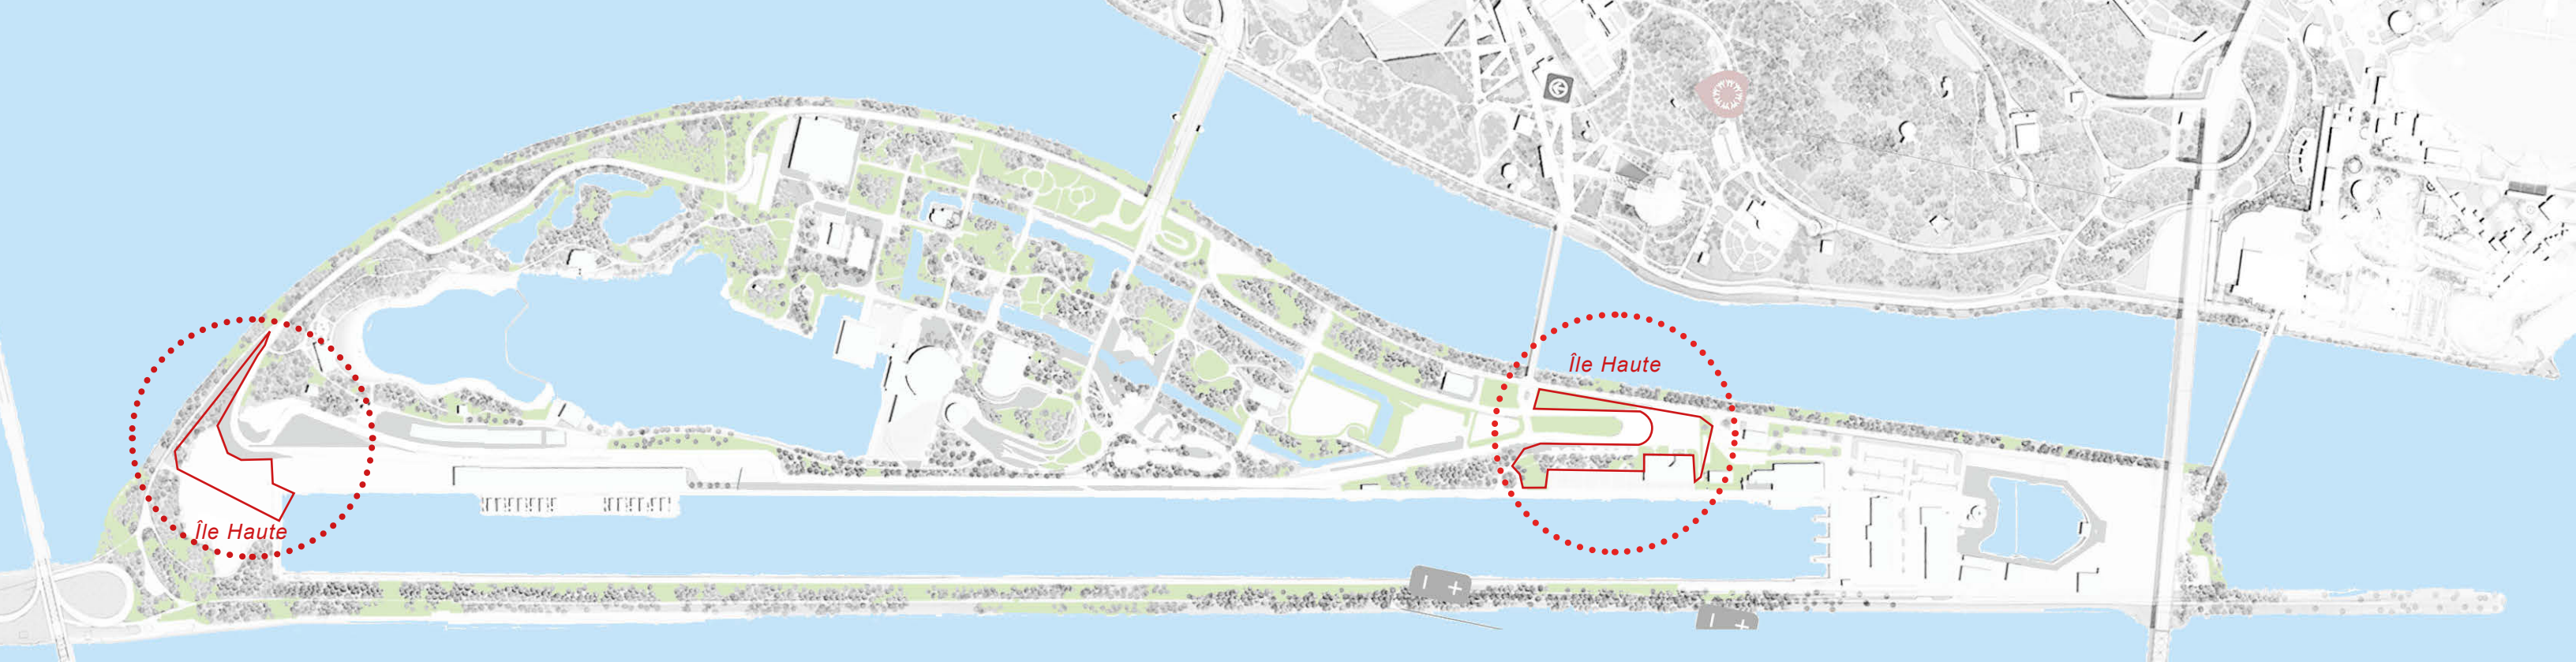


La mémoire comme matière première

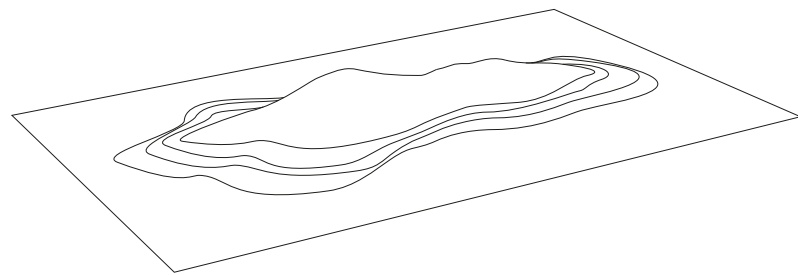


Le Concept

La forme des 2 interventions provient de celle d'une île haute; une île au relief montagneux.

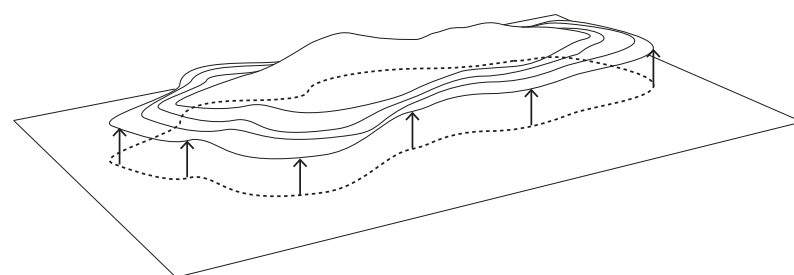


L'Île flottante

Cette île est conceptuellement soulevée du sol afin d'assurer une distance sécuritaire par rapport aux standards de la FIA. Cela permet de dégager le sol et, par le fait même rendre l'espace sous l'île appropriable.

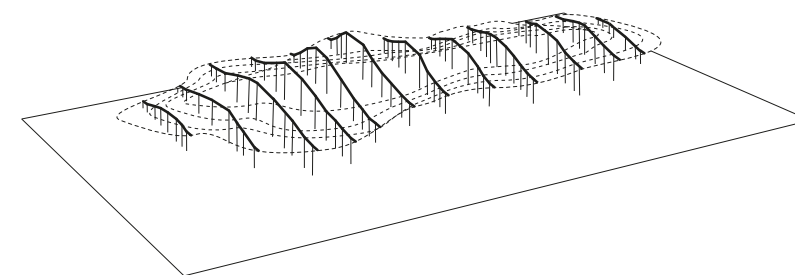


La Structure

Une série d'arches est érigée selon une trame standard. Des colonnes d'acier effilées, qui rappellent la structure des anciens gradins temporaires, sont disposées sous les arches. Malgré la multiplication des colonnes, celles-ci donnent un effet de flottement au paysage qu'elles supportent.

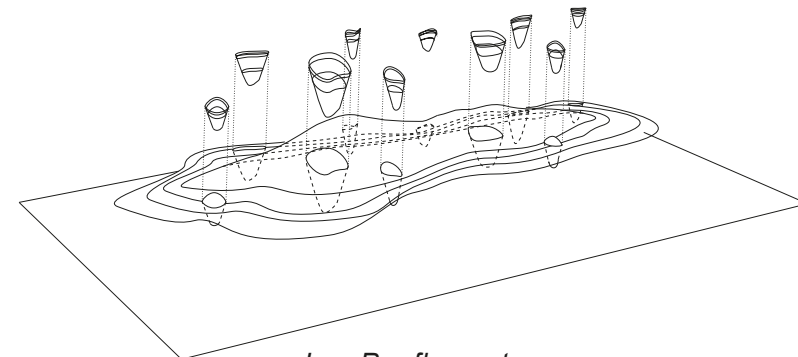


Les Renflements

Afin de contreventer la structure et contribuer à la stabilité de l'ensemble, des renflements qui s'appuient au sol sont créés à même la peau de béton. Les reliefs résultants permettent d'accueillir la plantation d'arbres matures tout en permettant le stockage des eaux de pluie et de fonte pouvant être utilisées pour les équipements sanitaires regroupés sous l'île. Conceptuellement, l'île "flotte" à nouveau sur l'eau.

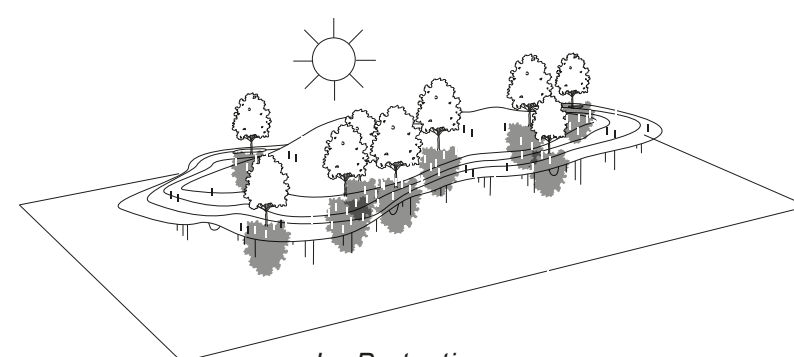

La Protection

La présence d'arbres matures, positionnés en fonction de la course du soleil, offre une protection aux usagers. De plus, les arbres peuvent servir de mâts d'accrochage pour des toiles solaires temporaires en fonction des besoins des événements qui ont lieu à proximité et/ou sur l'île.

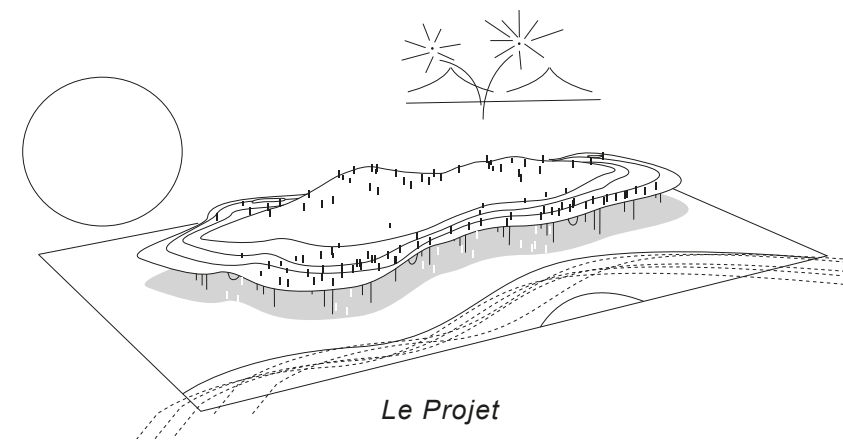

Le Projet

La topographie de l'île permet des points de vue privilégiés sur le paysage environnant, de jour comme de soir, jusqu'alors inexistant. La morphologie résultante permet plusieurs modes d'appropriation pour différents types d'usagers; passant de la tribune formelle en périphérie, jusqu'à la pente végétalisée propice à la détente et aux pique-niques. Le projet résultant s'affirme ainsi comme un lieu de tous les possibles qui s'inscrit dans la continuité de l'île Notre-Dame.