



SECTEUR DE L'ÉPINGLE

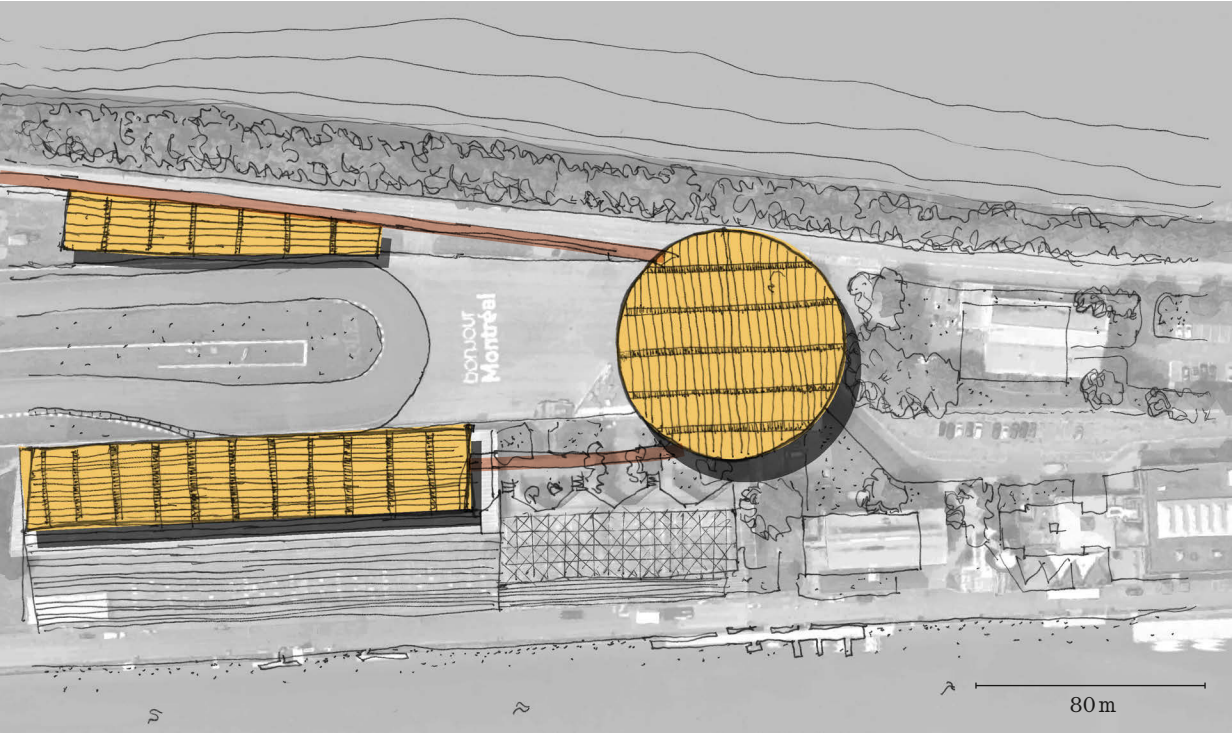


Plan des gradins reliés par la promenade suspendue.

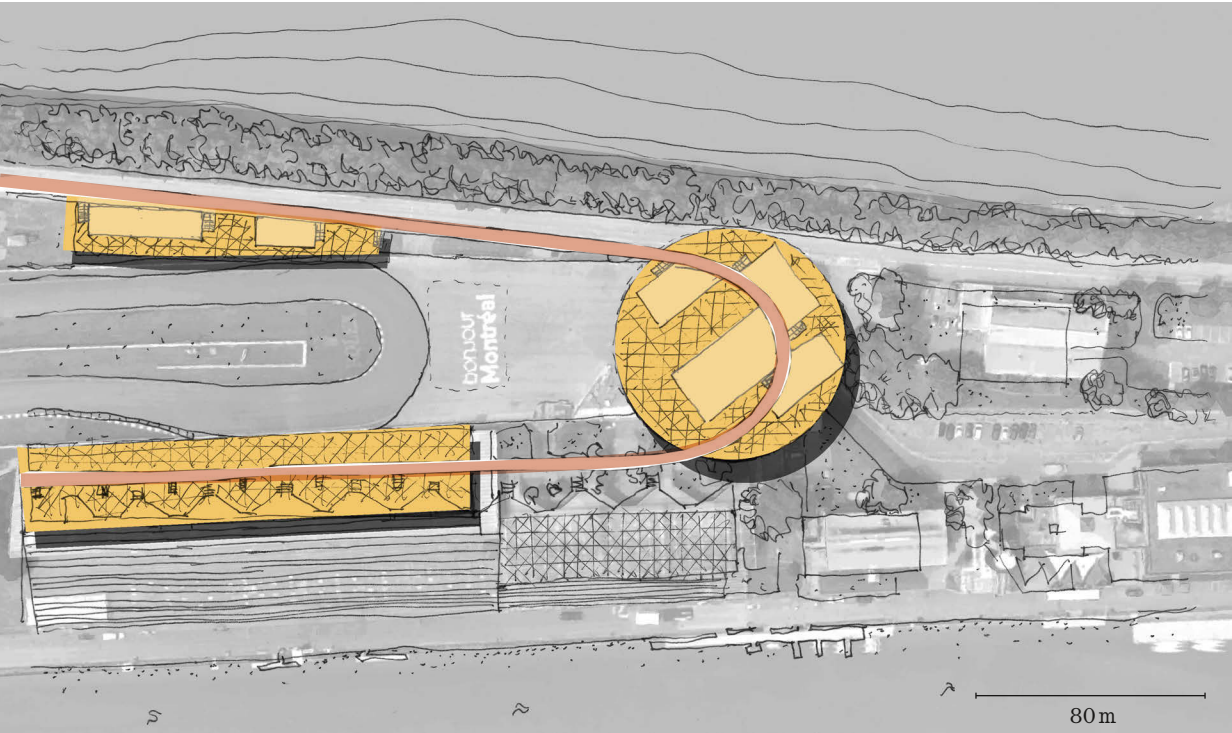

Plan de la sous-face des gradins, montrant les plateformes appropriables selon les saisons et les événements.


Le projet propose la revalorisation des infrastructures brutalistes des Olympiques 76, actuellement surmontés et largement obstrués par les gradins démontables: restauration de l'esplanade couverte mise aux normes des locaux fermés, harmonisation du paysagement. Sous le soleil du Nord, des points de services modernes complètent l'offre (blocs sanitaires, locaux de premiers secours, points d'eau, casiers).

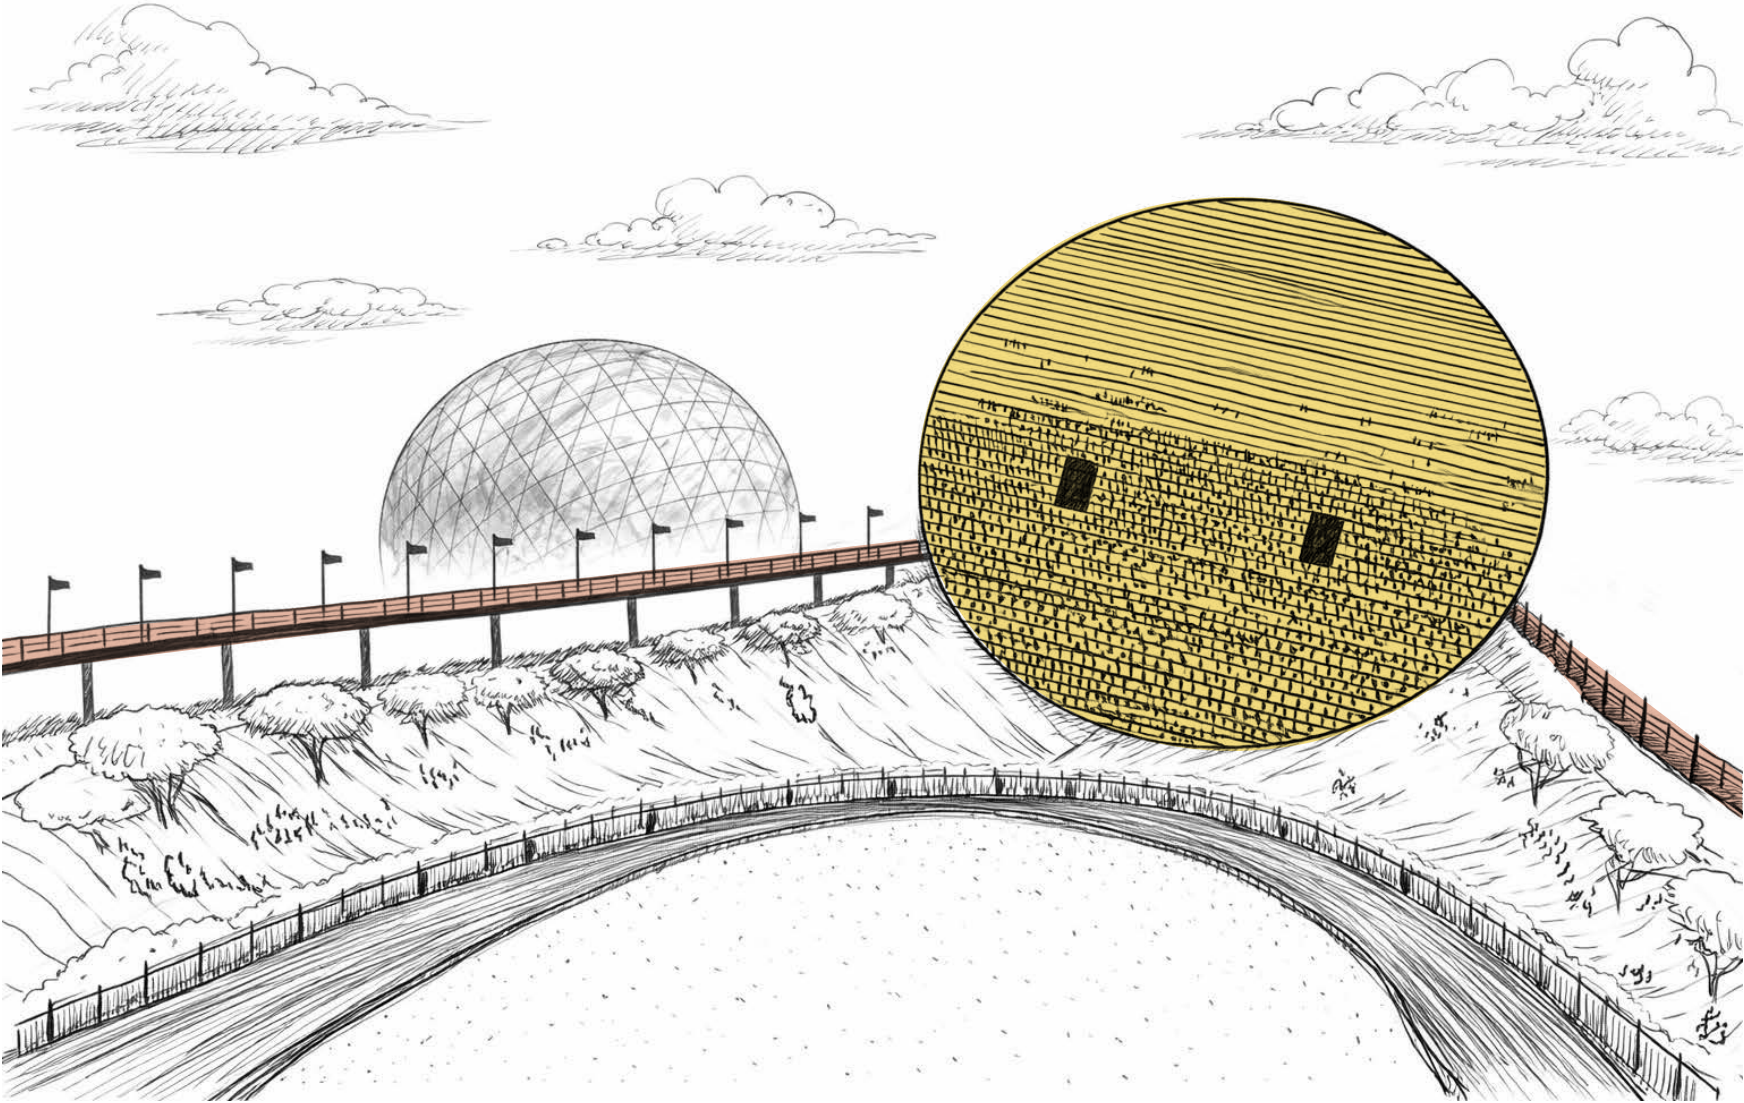

Vue sur le soleil du Nord et le secteur de l'épingle depuis les gradins linéaires.

Agissant comme nouvelle porte d'entrée de l'île, la passerelle offre les services d'accueil du public, et connecte le réseau de gradins implantés autour de l'épingle.

Le soleil du Nord est un disque de 80 mètres de diamètre offrant 12'800 places assises. Sa base est traversée par la promenade suspendue, qui comme le circuit fait aussi une épingle pour relier, à son extrémité, les gradins linéaires, offrant une capacité totale de 25 000 spectateurs lors du Grand Prix.

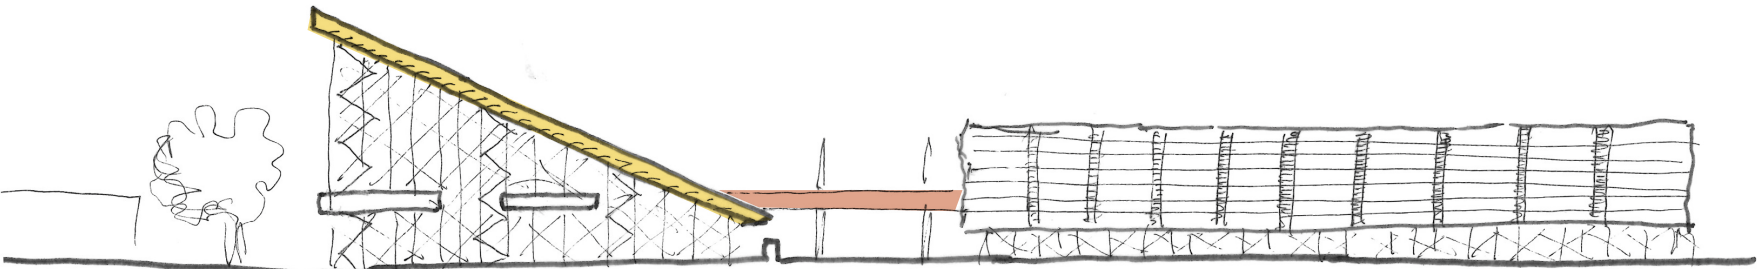

Coupe