




- 1 Chalet de parc
- 2 Skatepark
- 3 Débarcadère
- 4 Ascenseur
- 5 Zone d'activation commerciale
- 6 Bloc sanitaire
- 7 Entreposage couvert
- 8 Pôle attractif du bassin olympique
- 9 Pont du Cosmos
- 10 Rampe panoramique
- 11 Colonnade
- 12 Mirador



Plan sous les estrades - Secteur des courbes Senna 1:2000

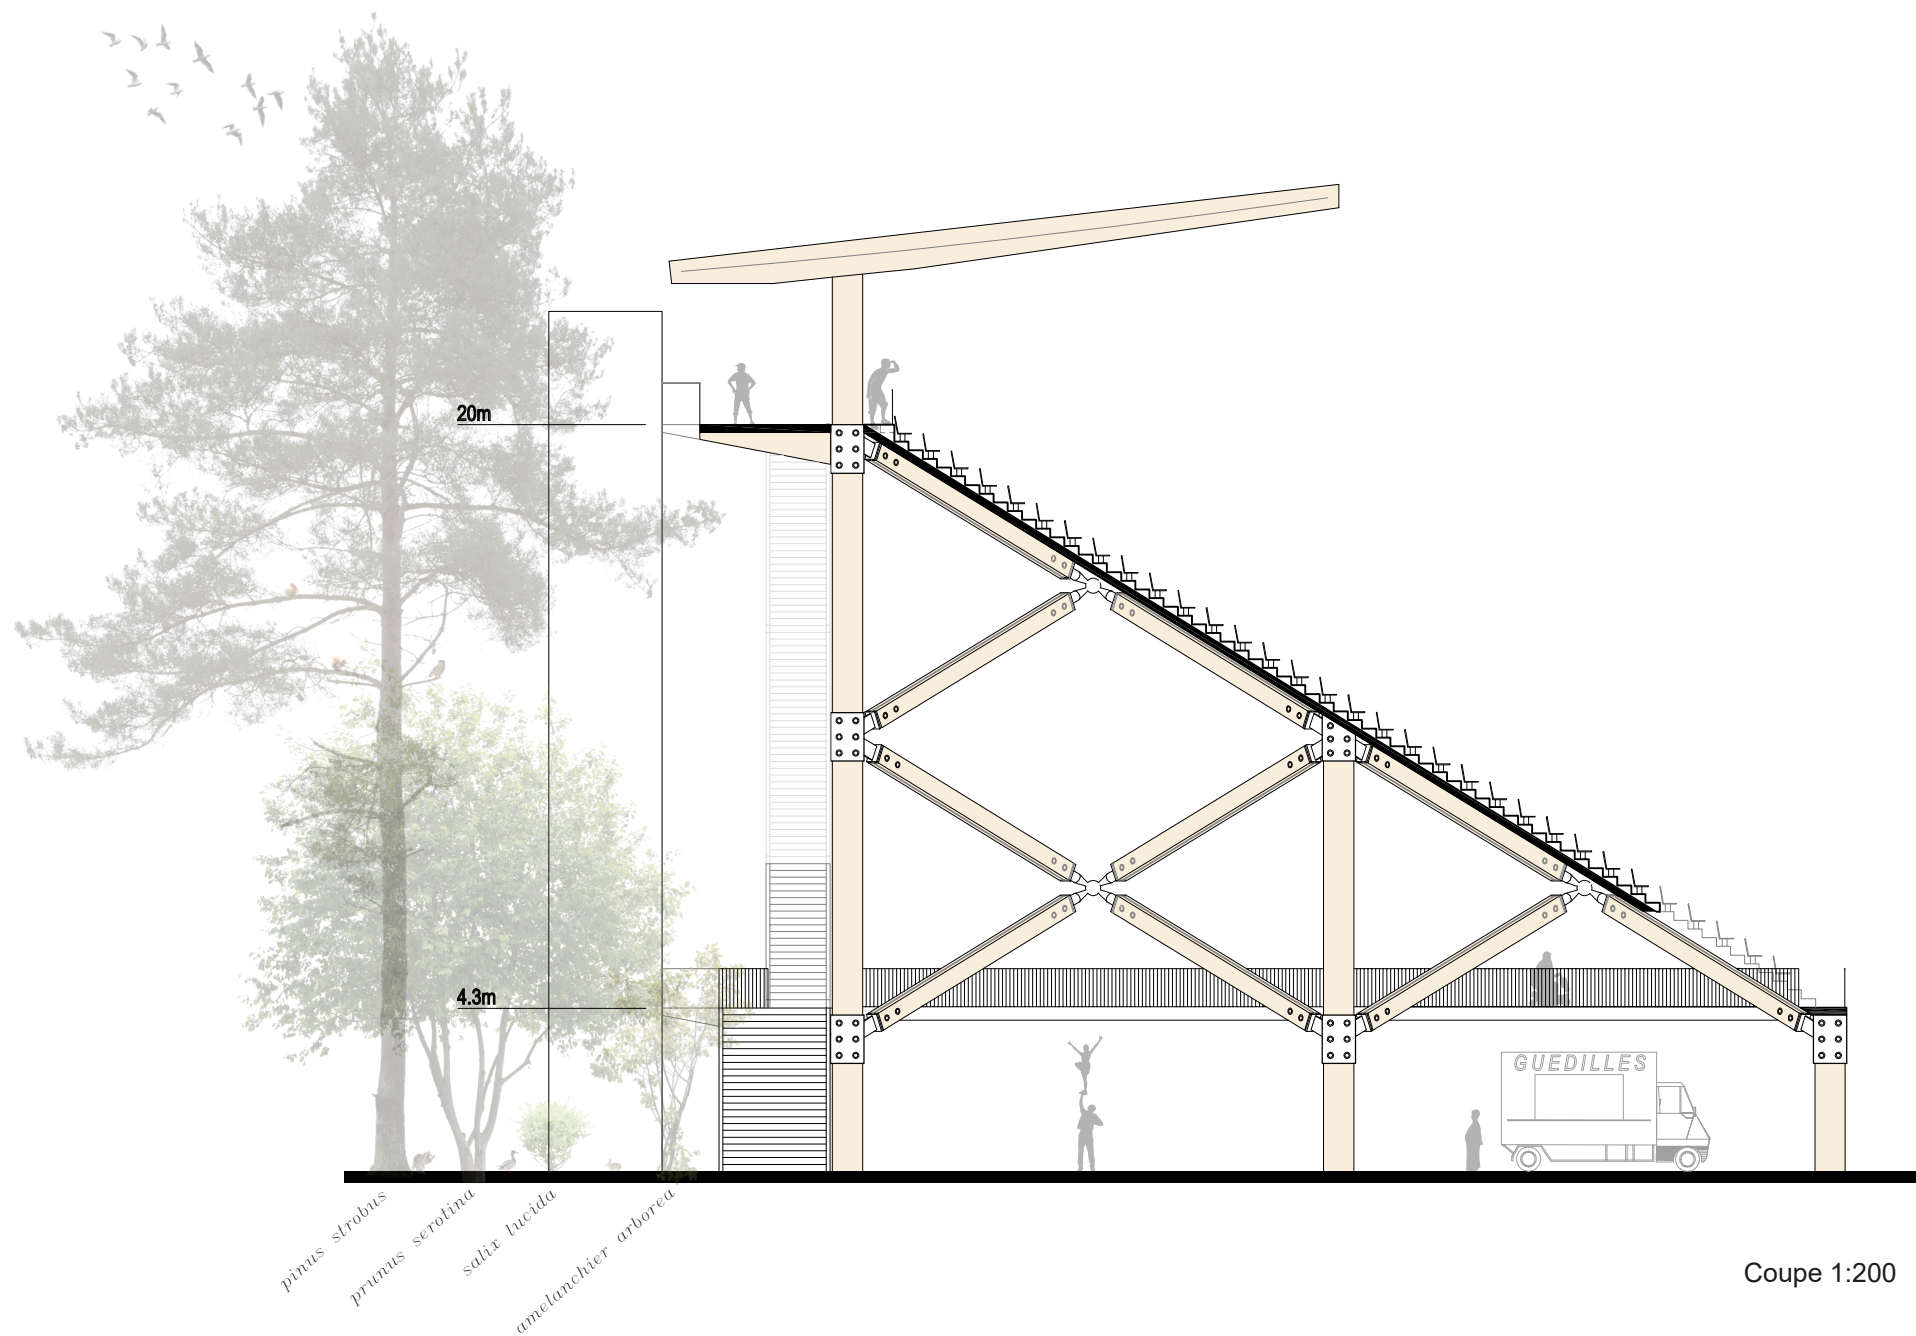

Coupe 1:200



Plan sous les estrades - Secteur de l'épingle 1:2000