


1 PLAN DES GRADINS DU SITE DE L'EPINGLE

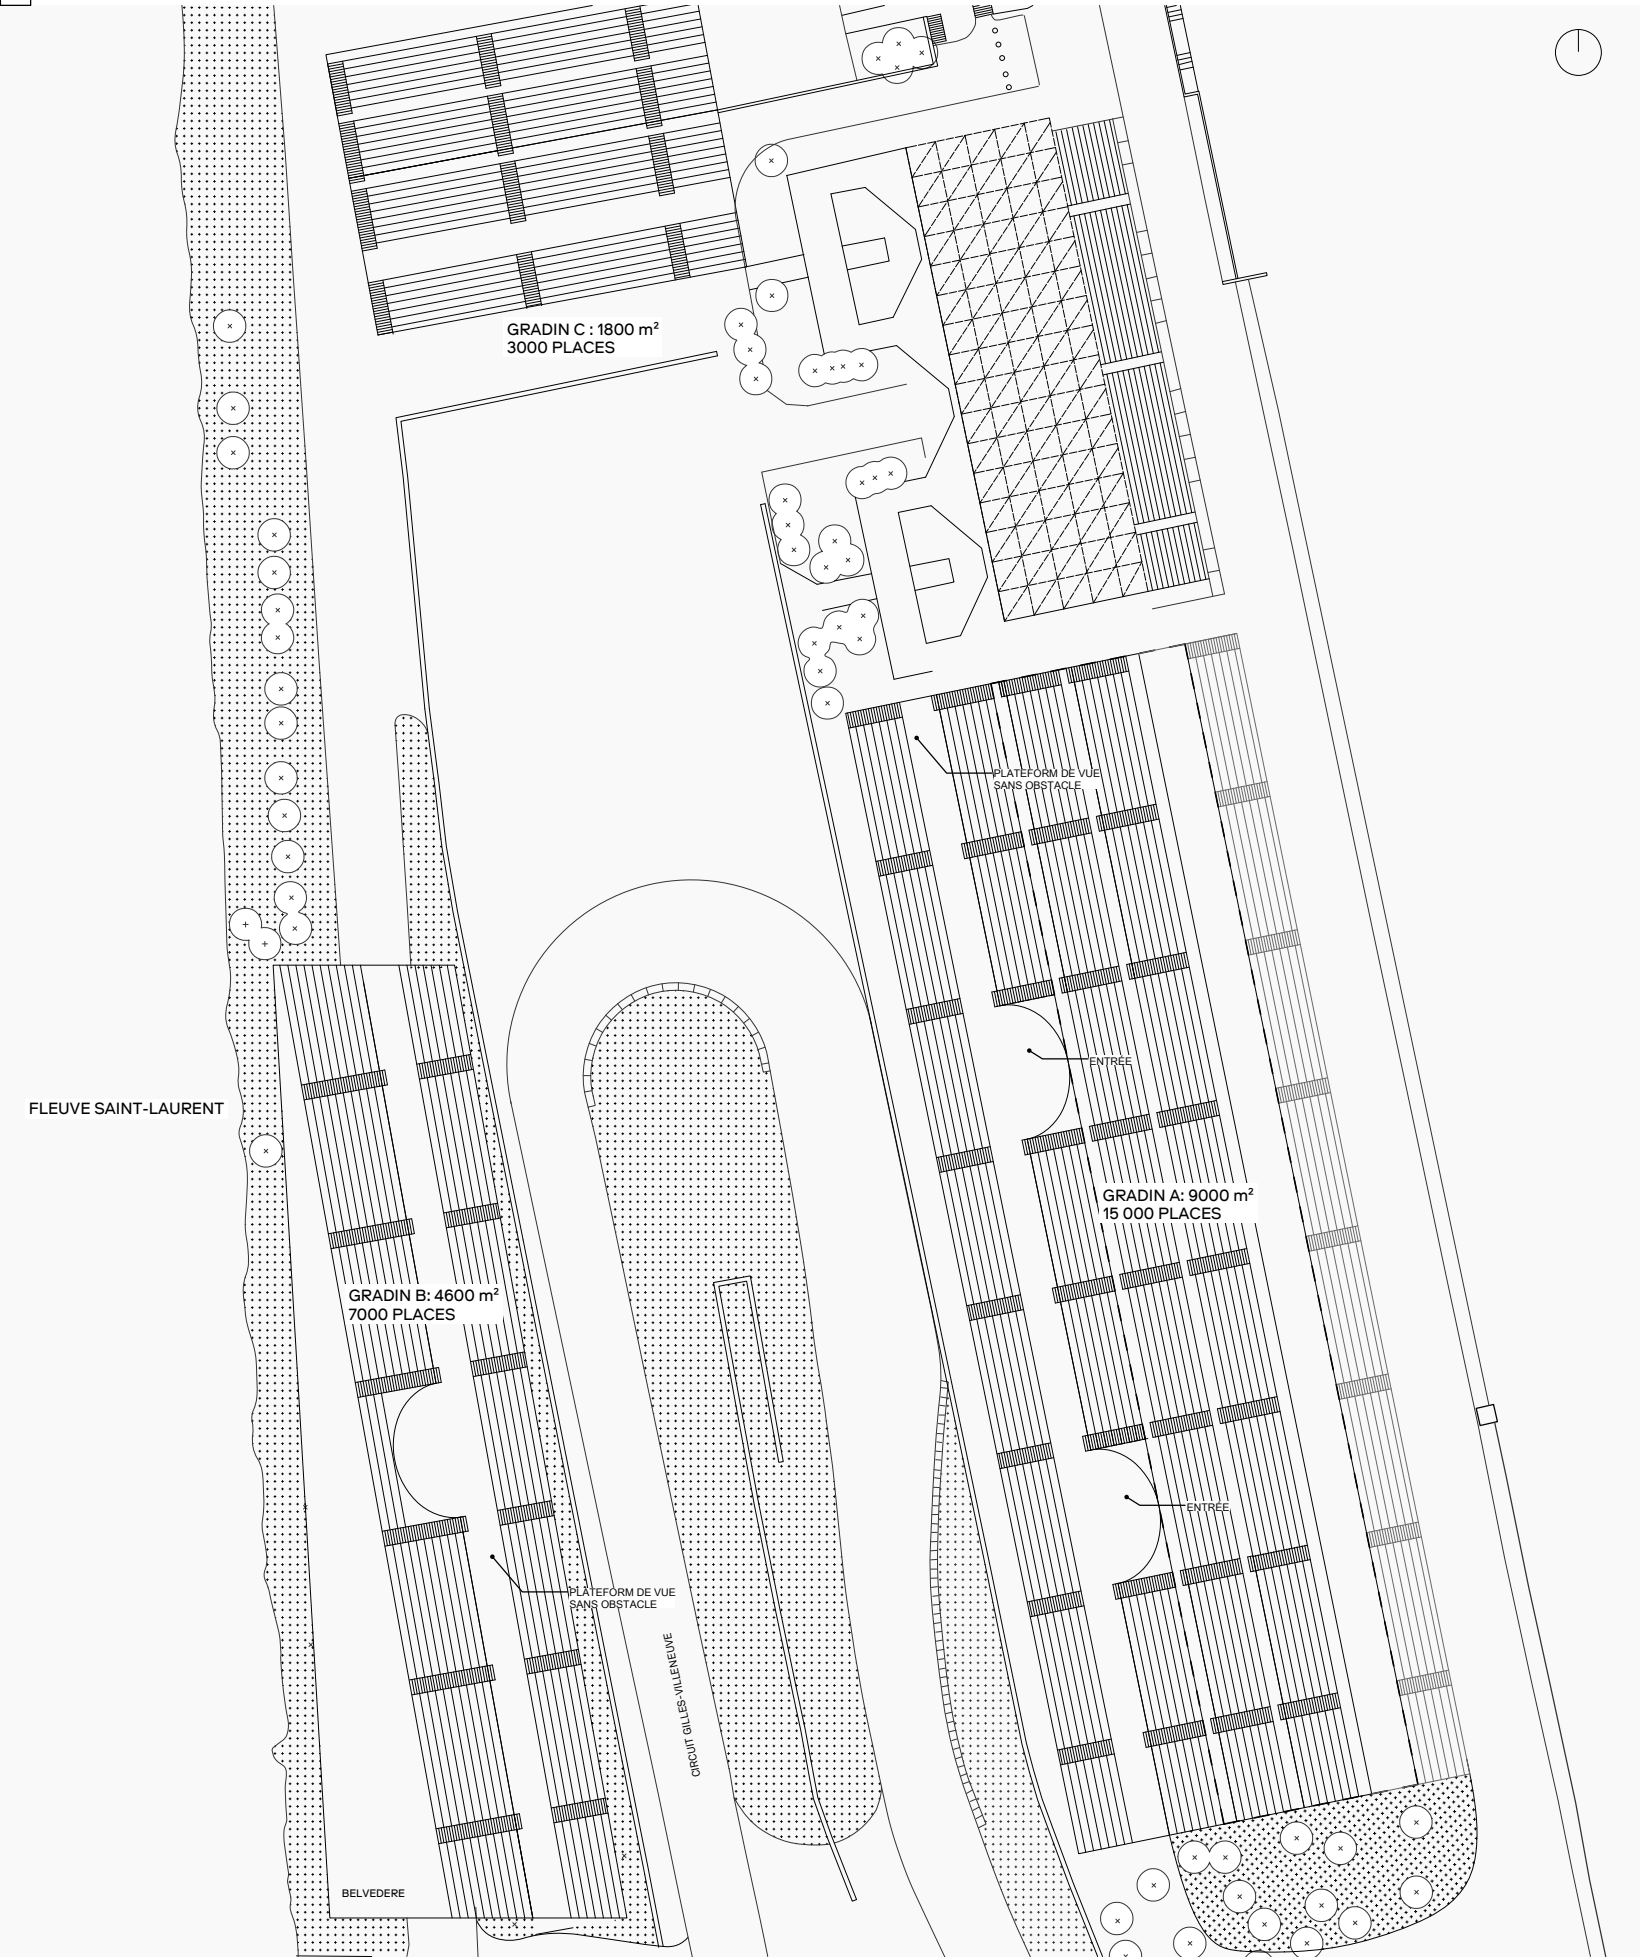


2601_PL_GR_EPINGLE_20260331

1:1000



2 PERSPECTIVE DE L'EPINGLE

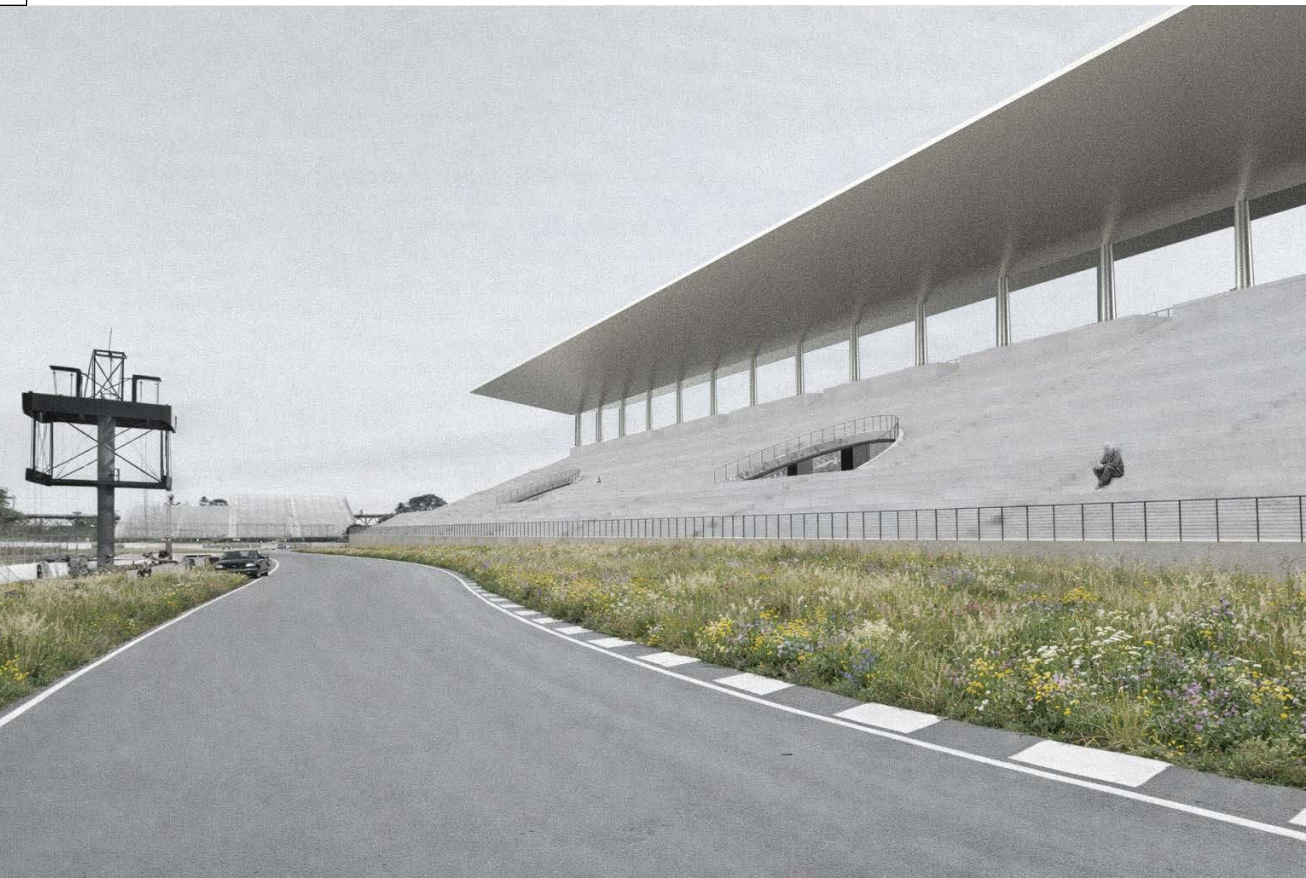

2601_VZ_EPINGLE_20260331

3 PHOTOGRAPHIE D'ARCHIVES



Le design des gradins de pierre ainsi que les jardins abrités s'inspirent de l'héritage industriel du Québec, en particulier de son industrie de la pierre.

Les gradins constituent une abstraction du paysage et de l'écologie post-industrielle des carrières de pierre québécoises, traduisant les strates, les coupes et la régénération progressive de ces territoires transformés.

CARRIÈRE DERRICK & CARR. ARCHIVES NATIONALES À ROUYN-NORANDA