



1 SECTION DU GRADIN A DU SITE EPINGLE

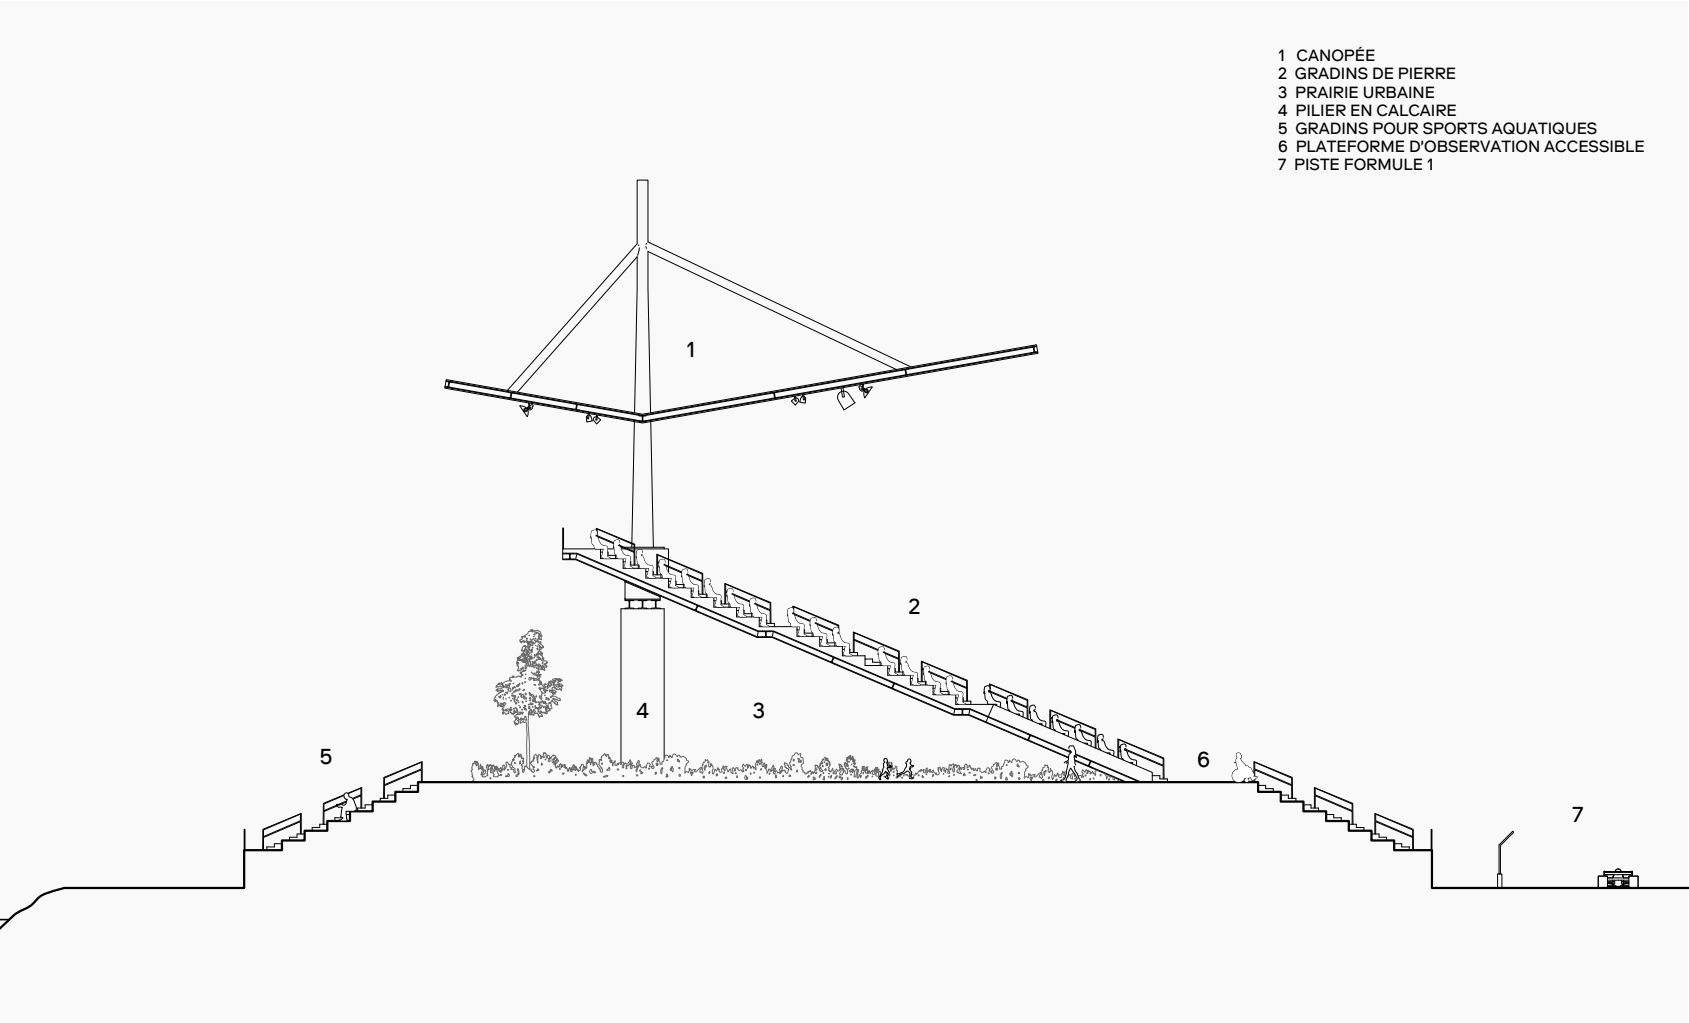

3 CONNECTIONS PIERRE-ACIER TYPIQUE DES GRADINS

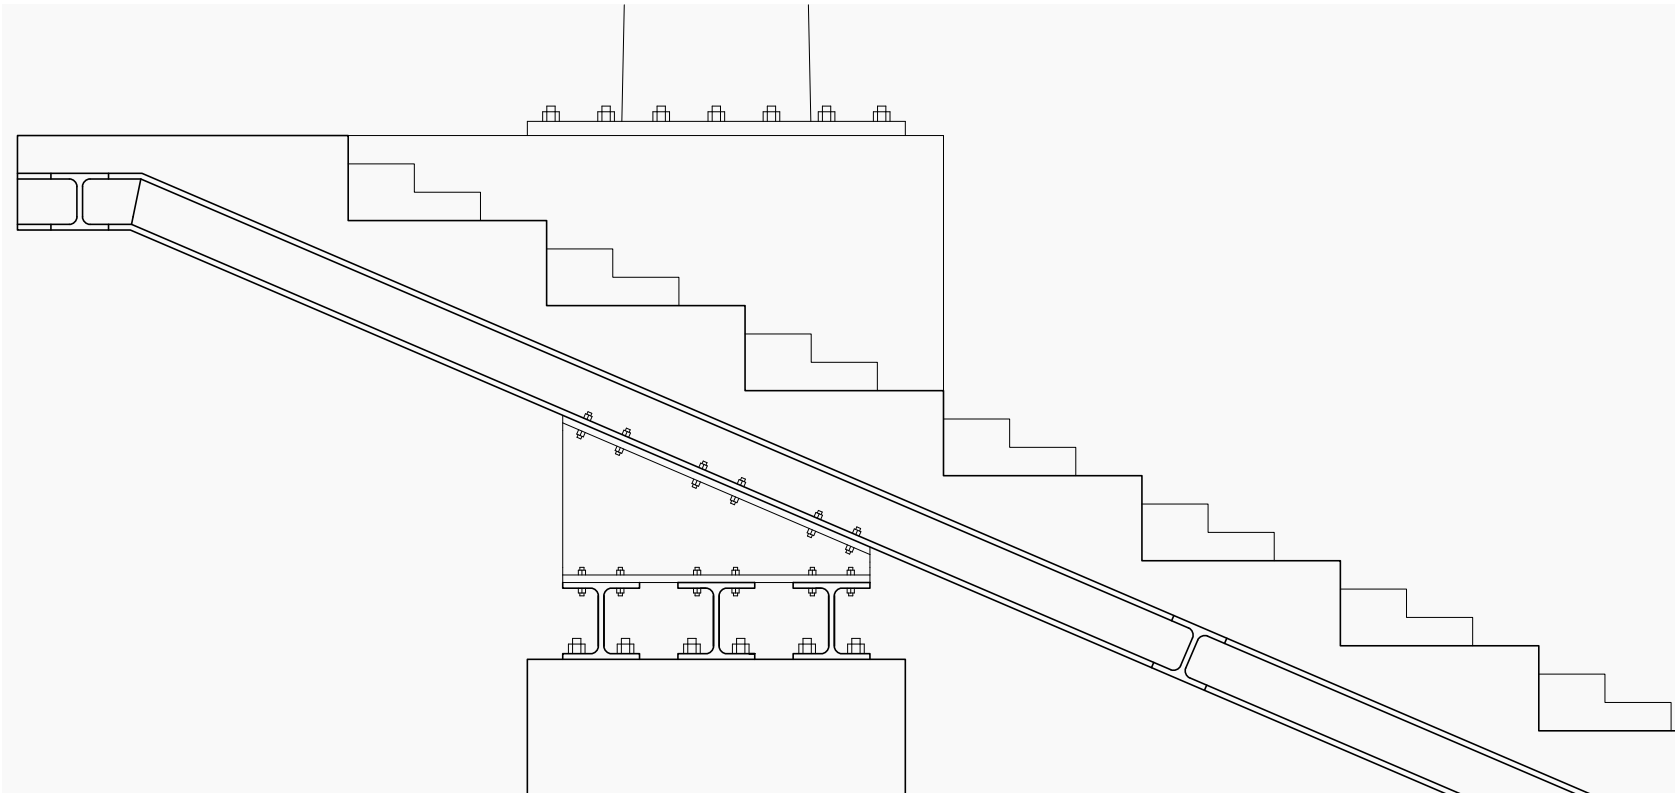

2 SCHEMA STRUCTUREL

