


# APPROCHE CONCEPTUELLE

AST898

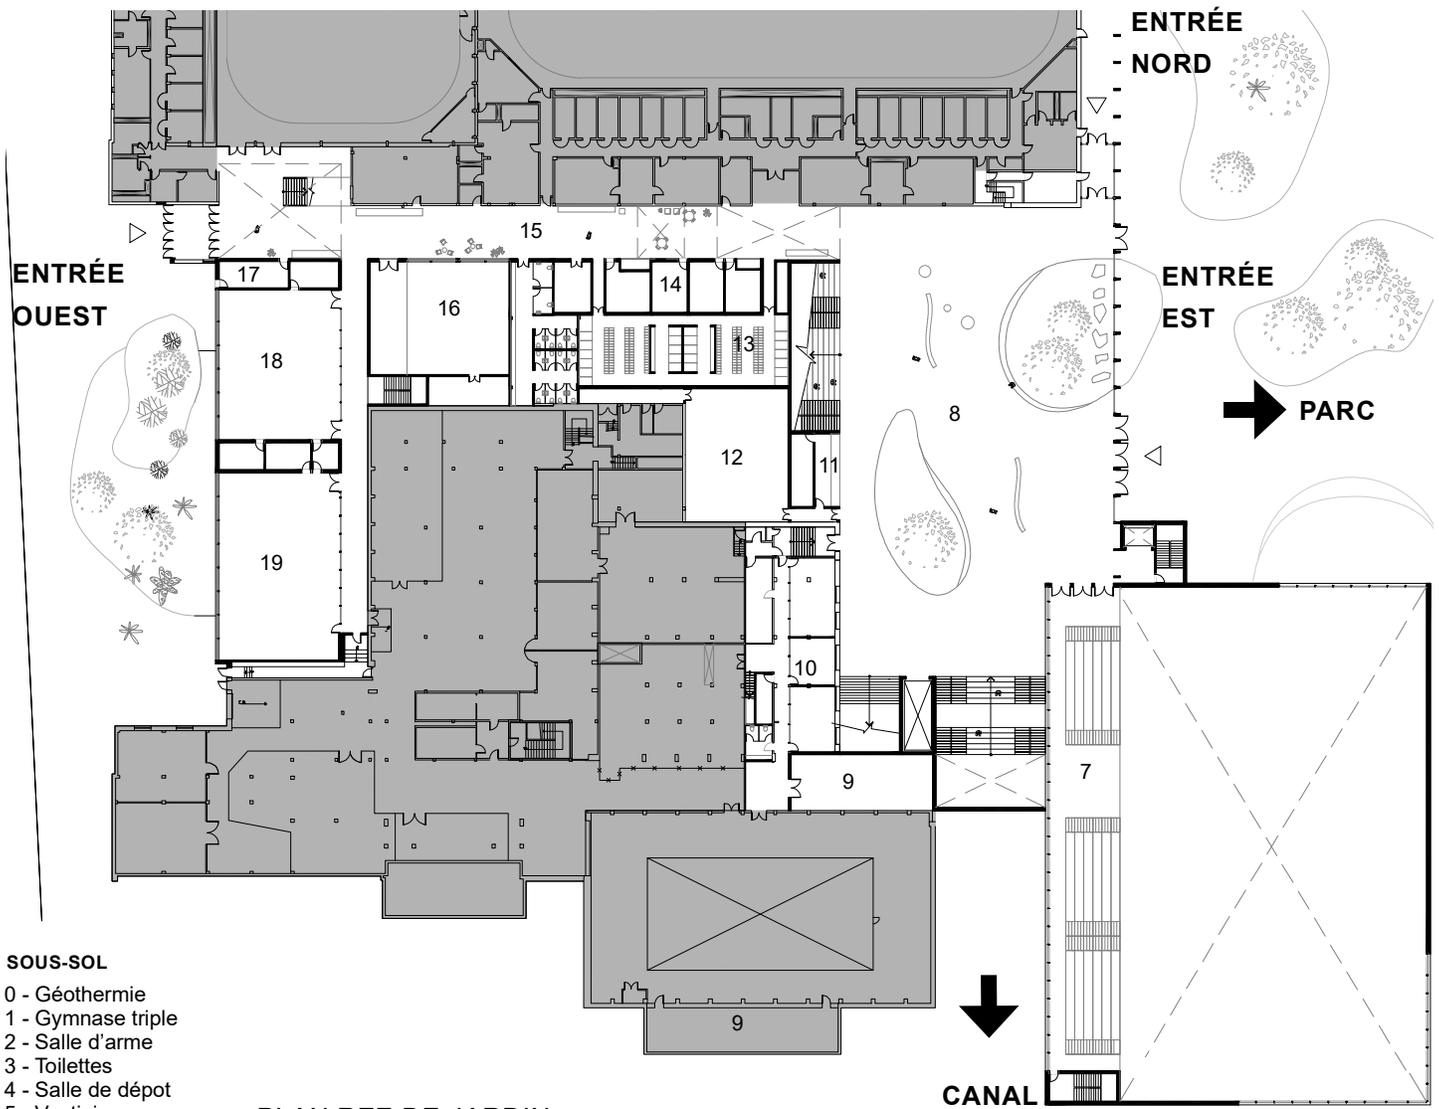

PLAN REZ-DE-JARDIN

## SOUS-SOL

- 0 - Géothermie
- 1 - Gymnase triple
- 2 - Salle d'arme
- 3 - Toilettes
- 4 - Salle de dépôt
- 5 - Vestiaire
- 6 - Locaux
  - Infirmierie
  - Salle entraineur
  - Conciergerie

## REZ-DE-JARDIN

- 7 - Gradins
- 8 - Agora
- 9 - Locaux techniques piscine
  - Rangment piscine
- 10 - locaux du personnel piscine
  - salle de formation
  - salle de repos du personnel
  - bureau administratif
- 11 - location équipement
- 12 - rangement
- 13 - vestiaires sport de combat
- 14 - locaux techniques
  - infirmierie
  - local poussette
  - conciergerie
  - toilette
  - sécurité
  - local objet trouvé
- 15 - Faille
- 16 - Salle haltérophilie
- 17 - Local vélo
- 18 - Salle de boxe
  - Local administratif
- 19 - Dojo
  - Local administratif
  - Conciergerie

PLAN SOUS-SOL

