


L'espace crée par le soulèvement du volume invite les usagers du parc et du quartier à pénétrer au coeur du centre récréatif.

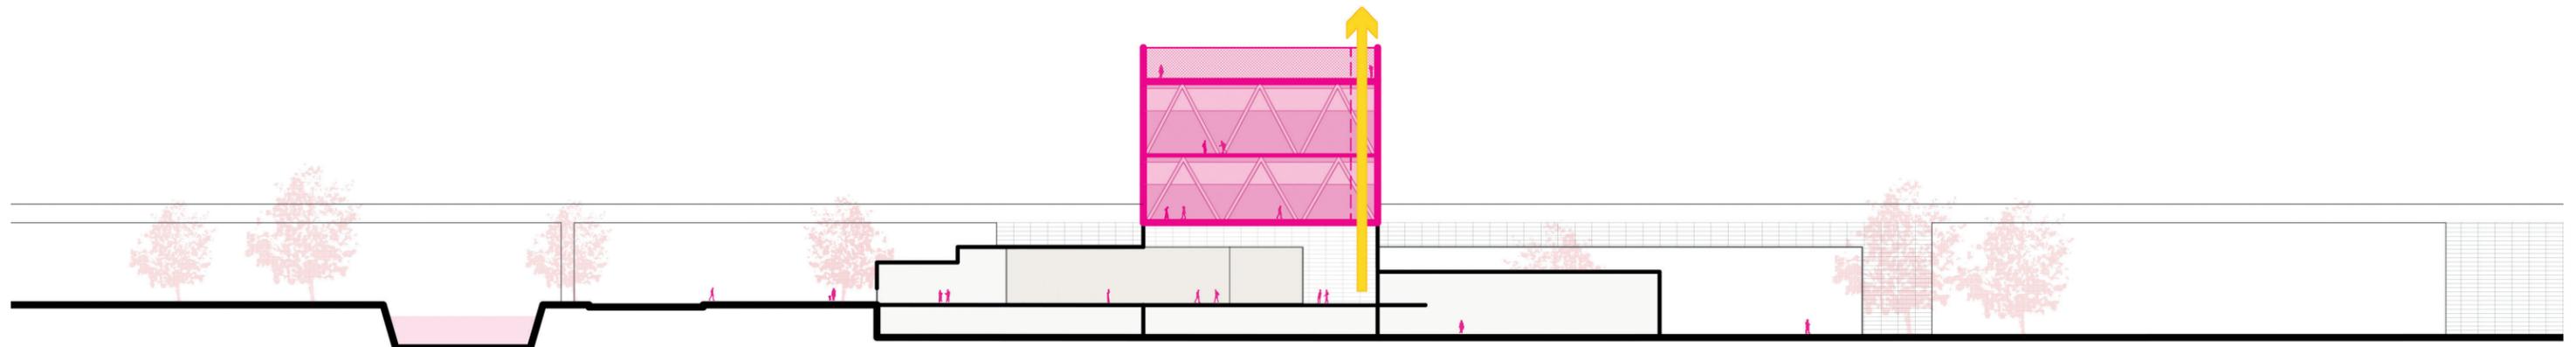

Coupe dans l'axe du canal : le déploiement du parvis connecte l'agora jusqu'au canal Lachine via le bâtiment patrimonial.