




Conservation et démolition

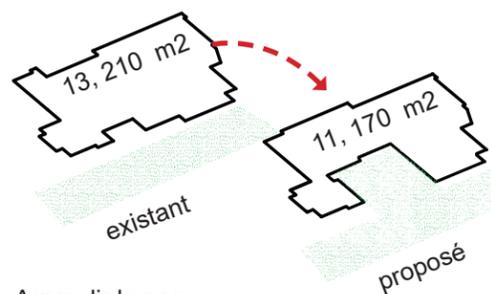


Agrandir le parc

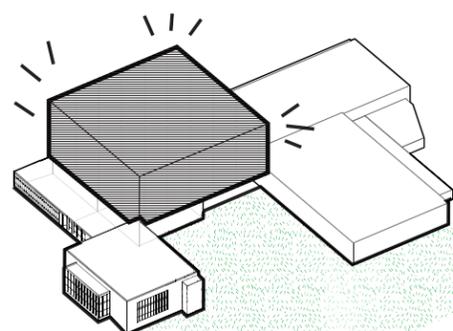


Volume compact, un signal

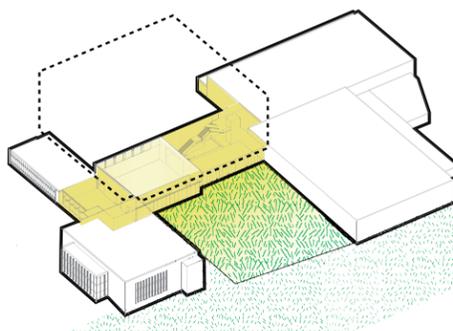


Agora, cœur du bâtiment, renforcement de l'axe central patrimonial, entre parc et centre Gadbois

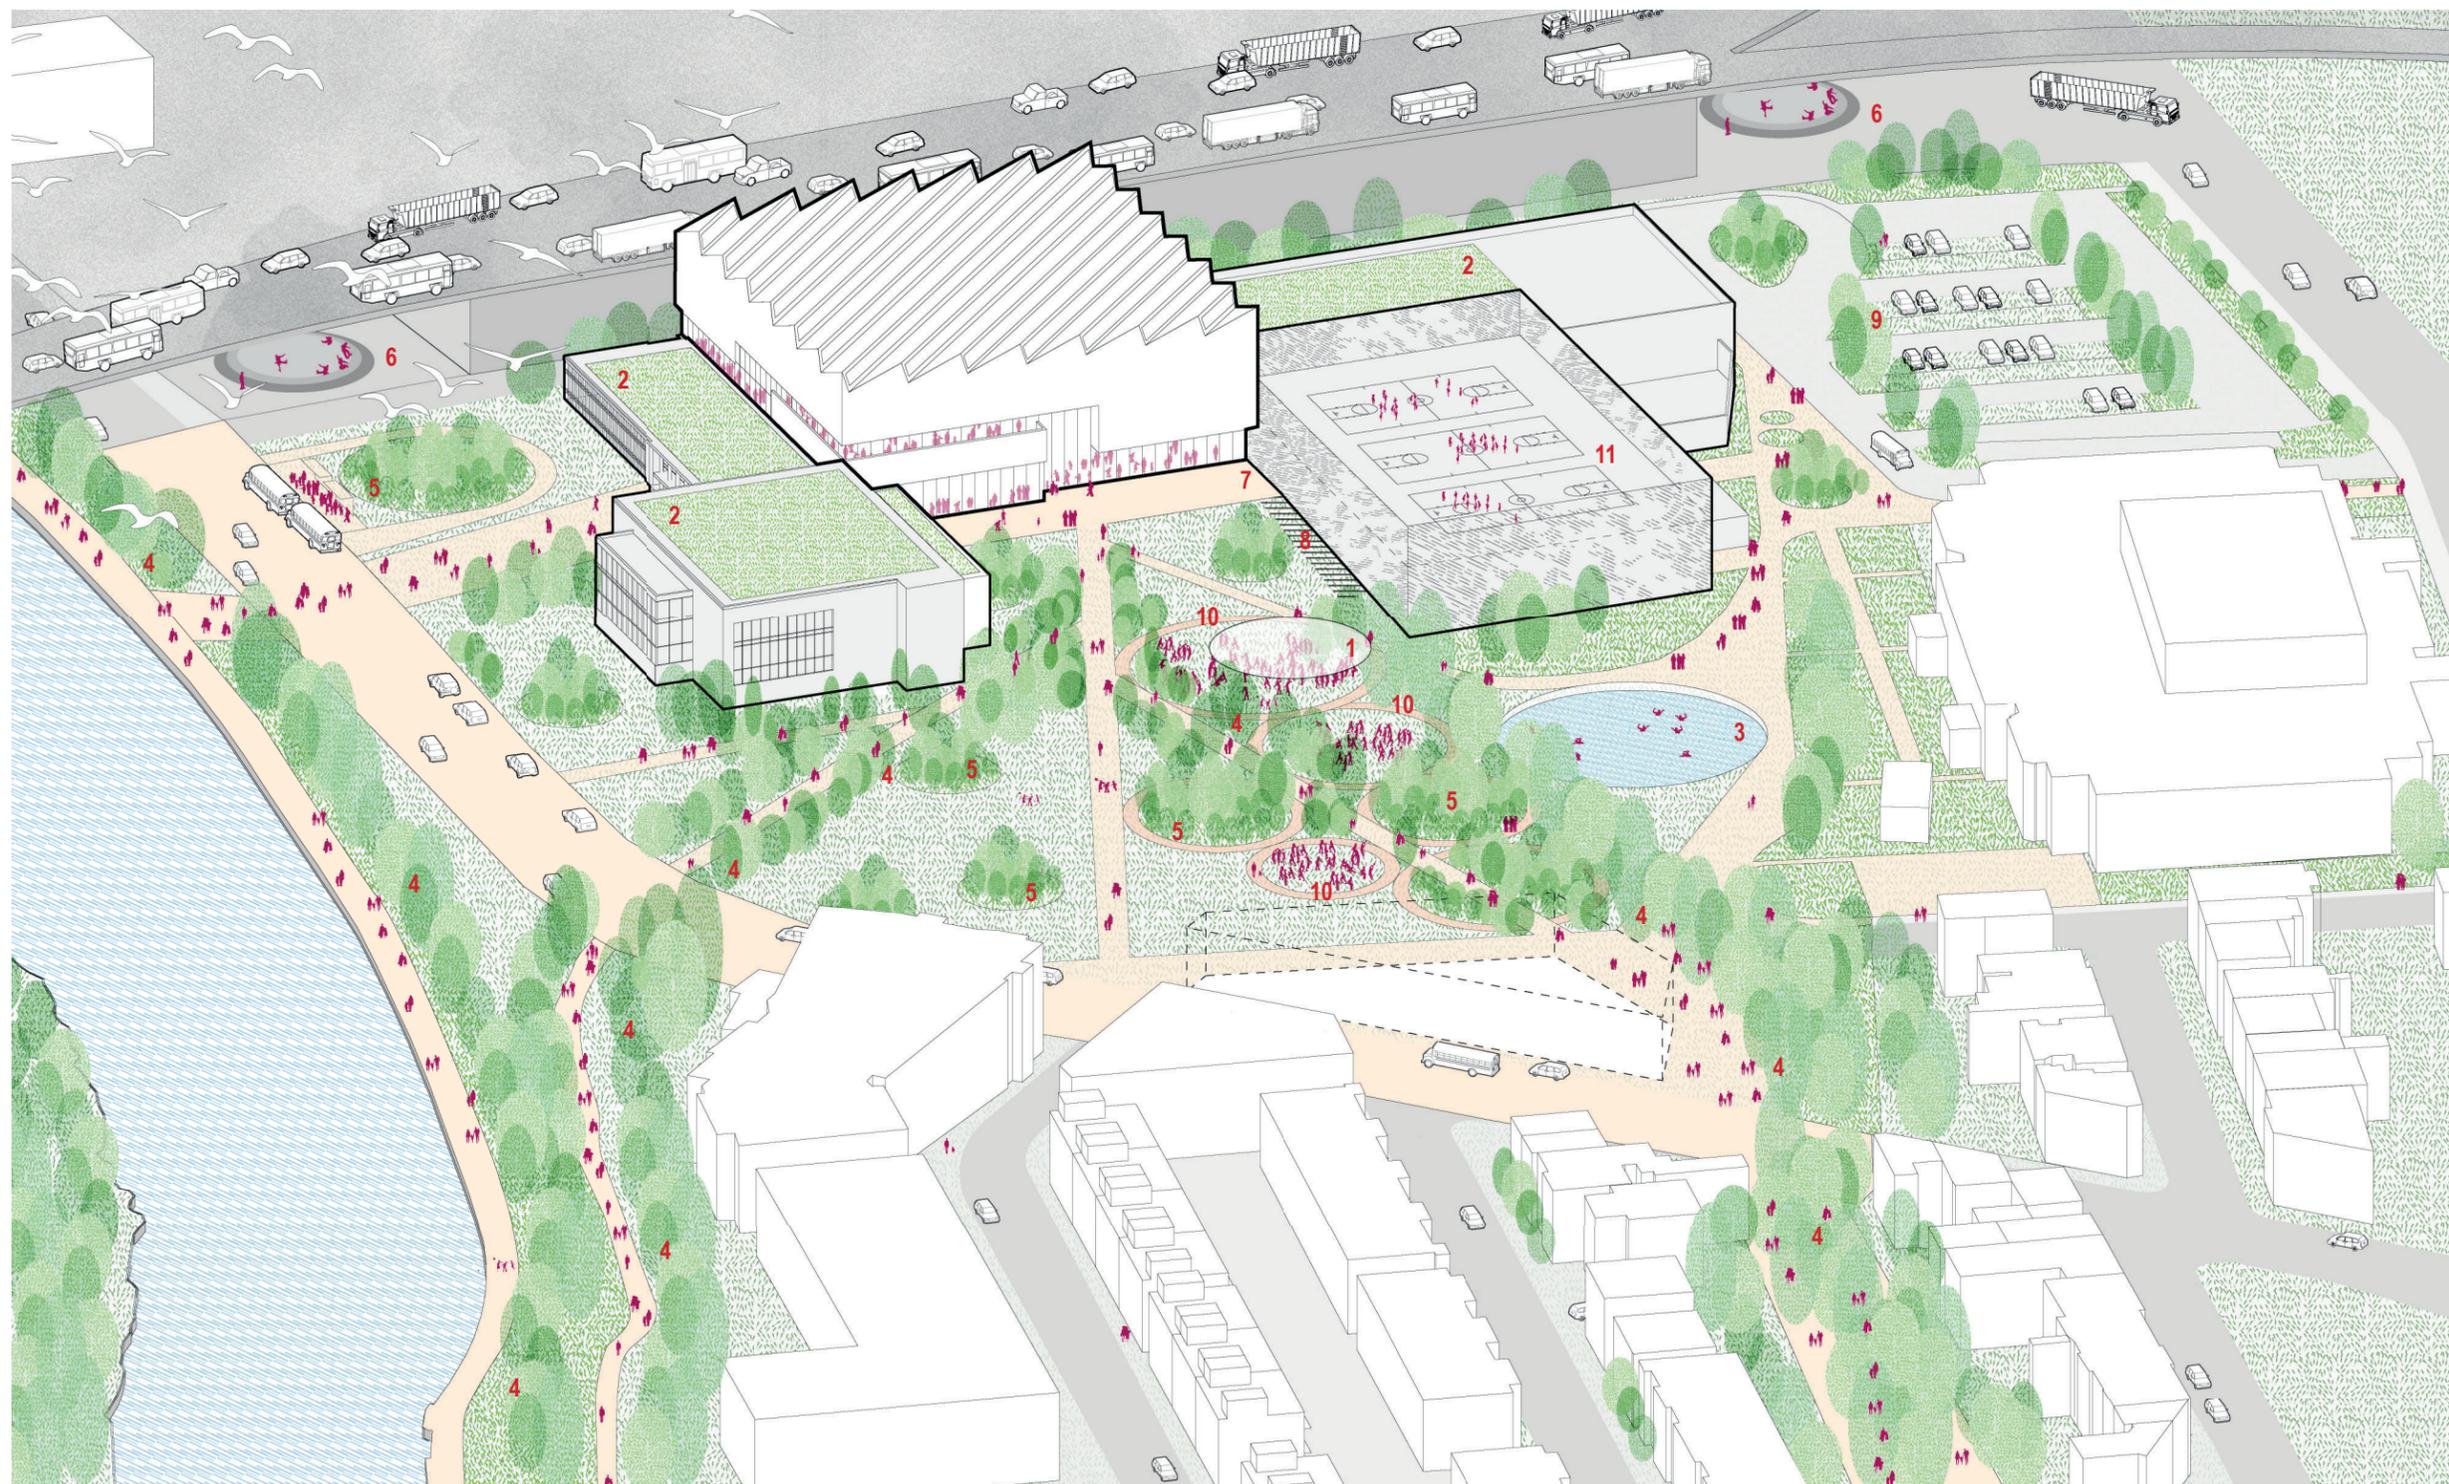


**Intégration au contexte urbain** 1 gazébo en relation avec les fondations du gazomètre 2 toitures végétalisées 3 bassin d'eau 4 corridors écologiques 5 bassin de biorétention 6 parc de "skate" 7 parvis végétalisé 8 stationnements pour vélos 9 pavage perméable pour stationnement 10 parcours - design actif 11 terrains de sports en toiture

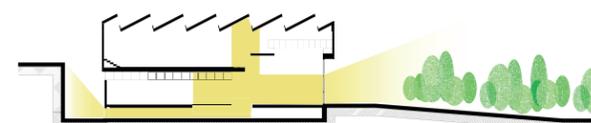

Agora et parvis végétalisé

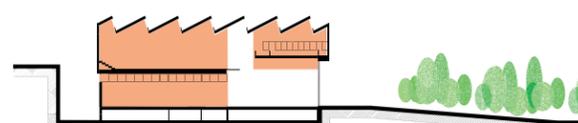

Des nouveaux plateaux sportifs

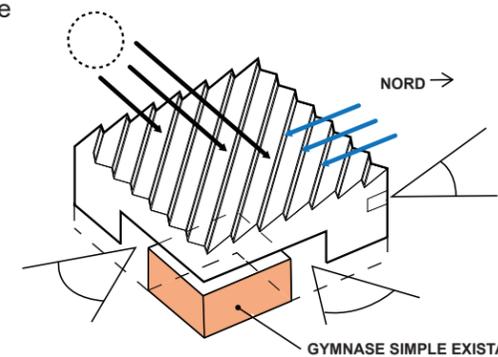

Un toit emblématique qui distribue la lumière du nord, capte l'énergie solaire, cadre des vues — Mont-Royal, Canal et parc — et met en valeur le volume du gymnase patrimonial existant.

GYMNASE SIMPLE EXISTANT