



# Réseau de vie - Le complexe Gadbois




- 1. Terrain de sport
- 2. Plateaux sportifs
- 3. Stationnement
- 4. Sentier du Woonerf
- 5. Parc Gadbois
- 6. Estrade et mise en valeur de l'ancien Gazoduc
- 7. Stationnement véhiculaire
- 8. Débarcadère
- 9. Stationnement vélos
- 10. Esplanade sur le canal
- 11. Parvis civique
- 12. Passage piéton sur le canal
- 13. Lien vers le quartier St-Pierre
- 14. Entrée technique et livraisons
- 15. Aménagement paysager et potentiel de débarcadère
- 16. Verdissage du mur Turcot
- 17. Puits de lumière
- 18. Toits terrasses verts
- 19. Habitations communautaires

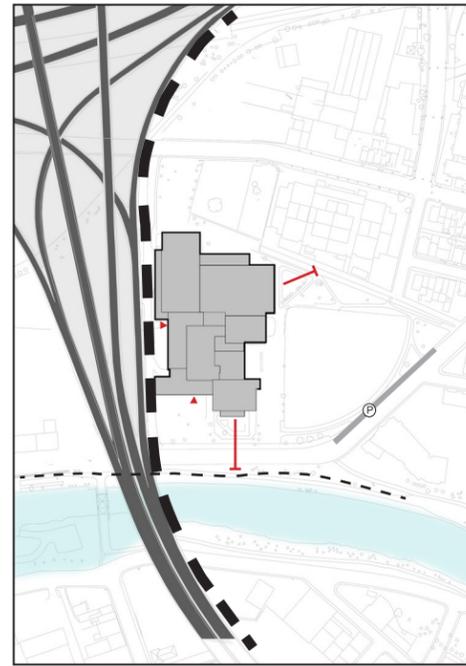


Contraintes existantes

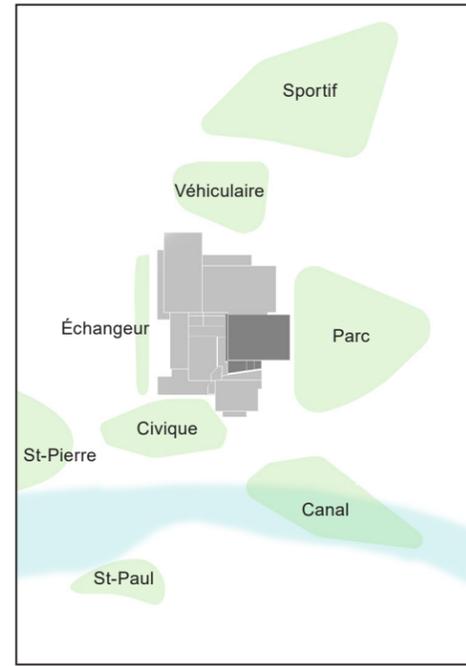


Pôles

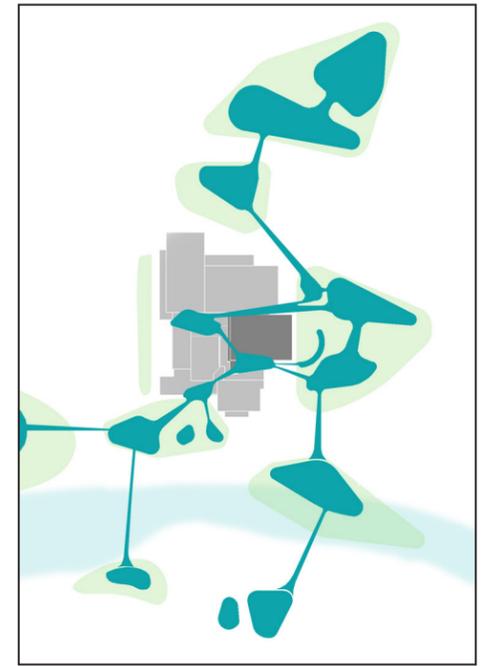


Réseau de vie

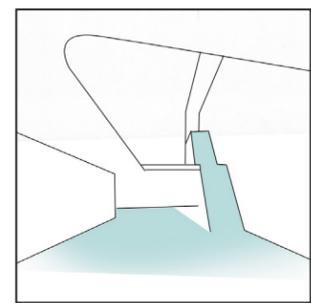


Circulations accentuées

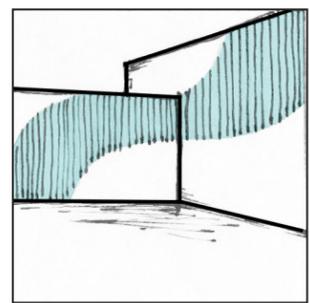


Mouvement architectural

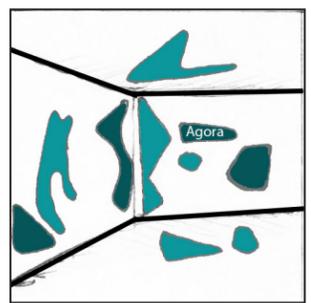

Motif identitaire

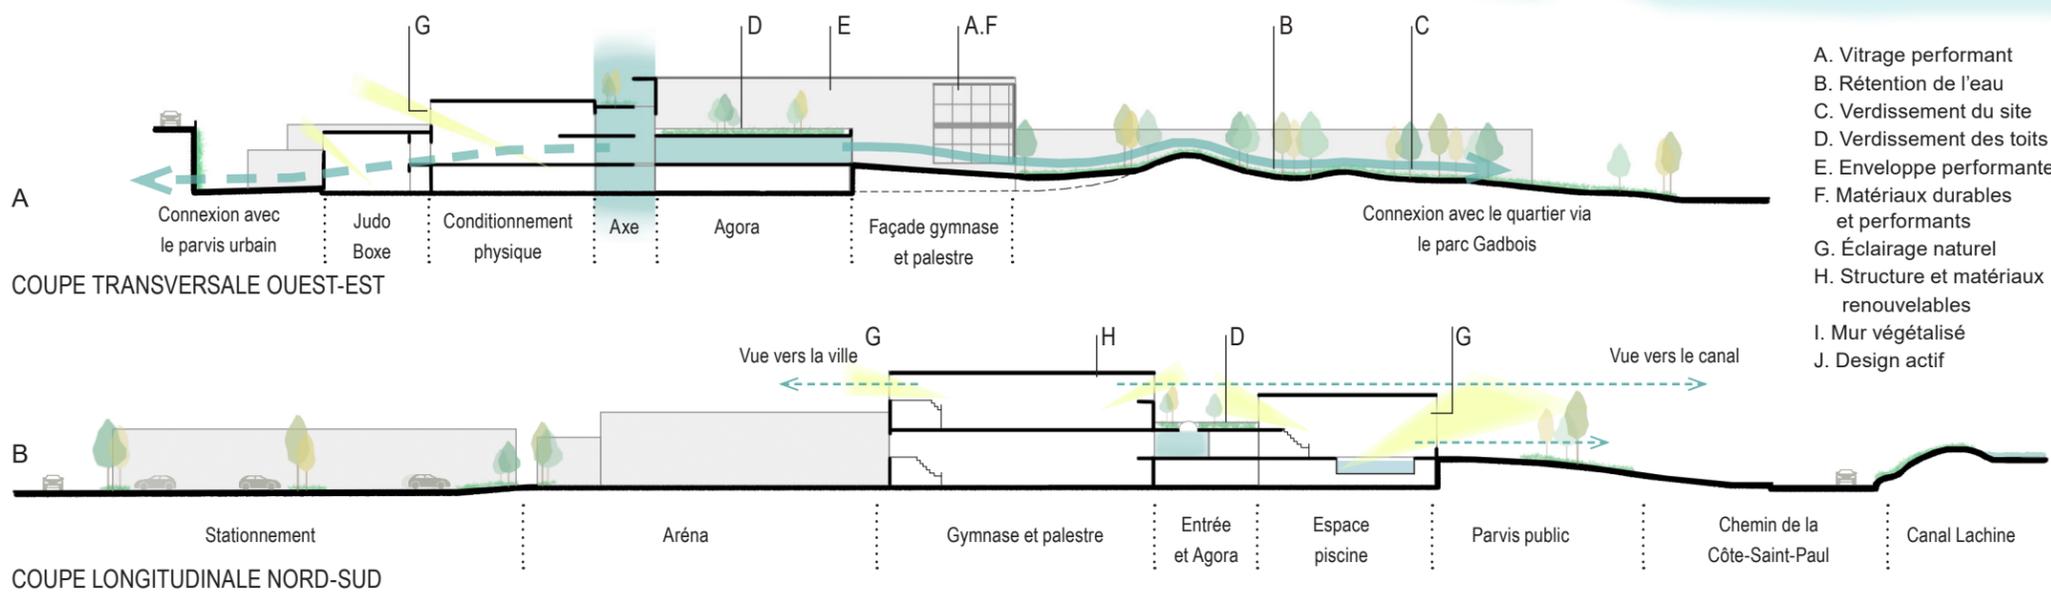

- A. Vitrage performant
- B. Rétention de l'eau
- C. Verdissage du site
- D. Verdissage des toits
- E. Enveloppe performante
- F. Matériaux durables et performants
- G. Éclairage naturel
- H. Structure et matériaux renouvelables
- I. Mur végétalisé
- J. Design actif

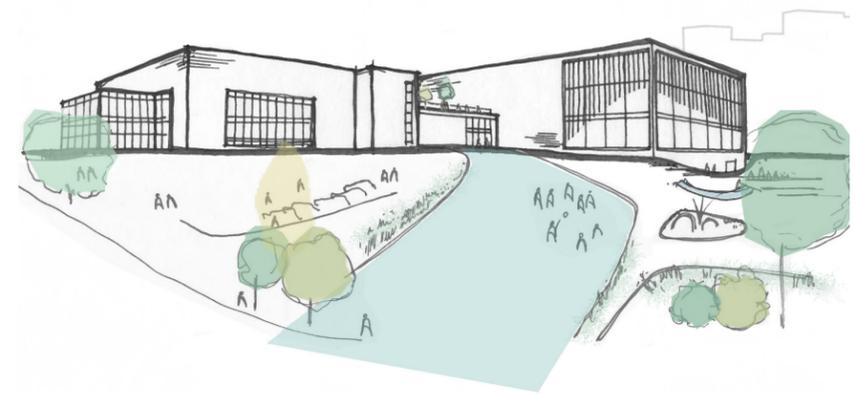

PERSPECTIVE ENTRÉE EST