


COUPE PERSPECTIVE LONGITUDINALE OUEST-EST

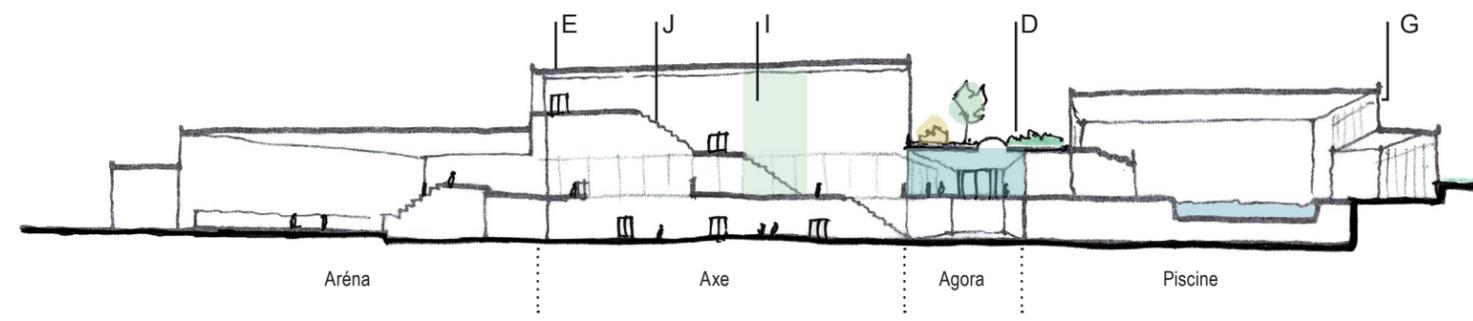

COUPE PERSPECTIVE TRANSVERSALE NORD-SUD

