




Écosystème programmatique pour unir la communauté et célébrer le patrimoine.

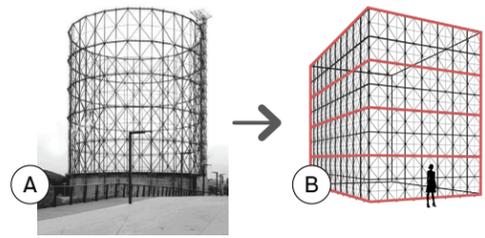

Comméoration du site par l'interprétation de la structure de gazomètre de 1894

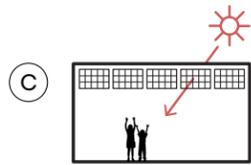


Restauration de la fenestration du gymnase telle qu'elle l'était à l'époque

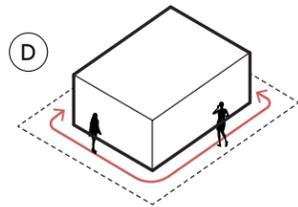

Exposition du volume du gymnase par le réaménagement des espaces périphériques en circulation principale



Mise en valeur de la façade principale par des opportunités de vues, de mise en lumière et par le développement d'un pôle culturel

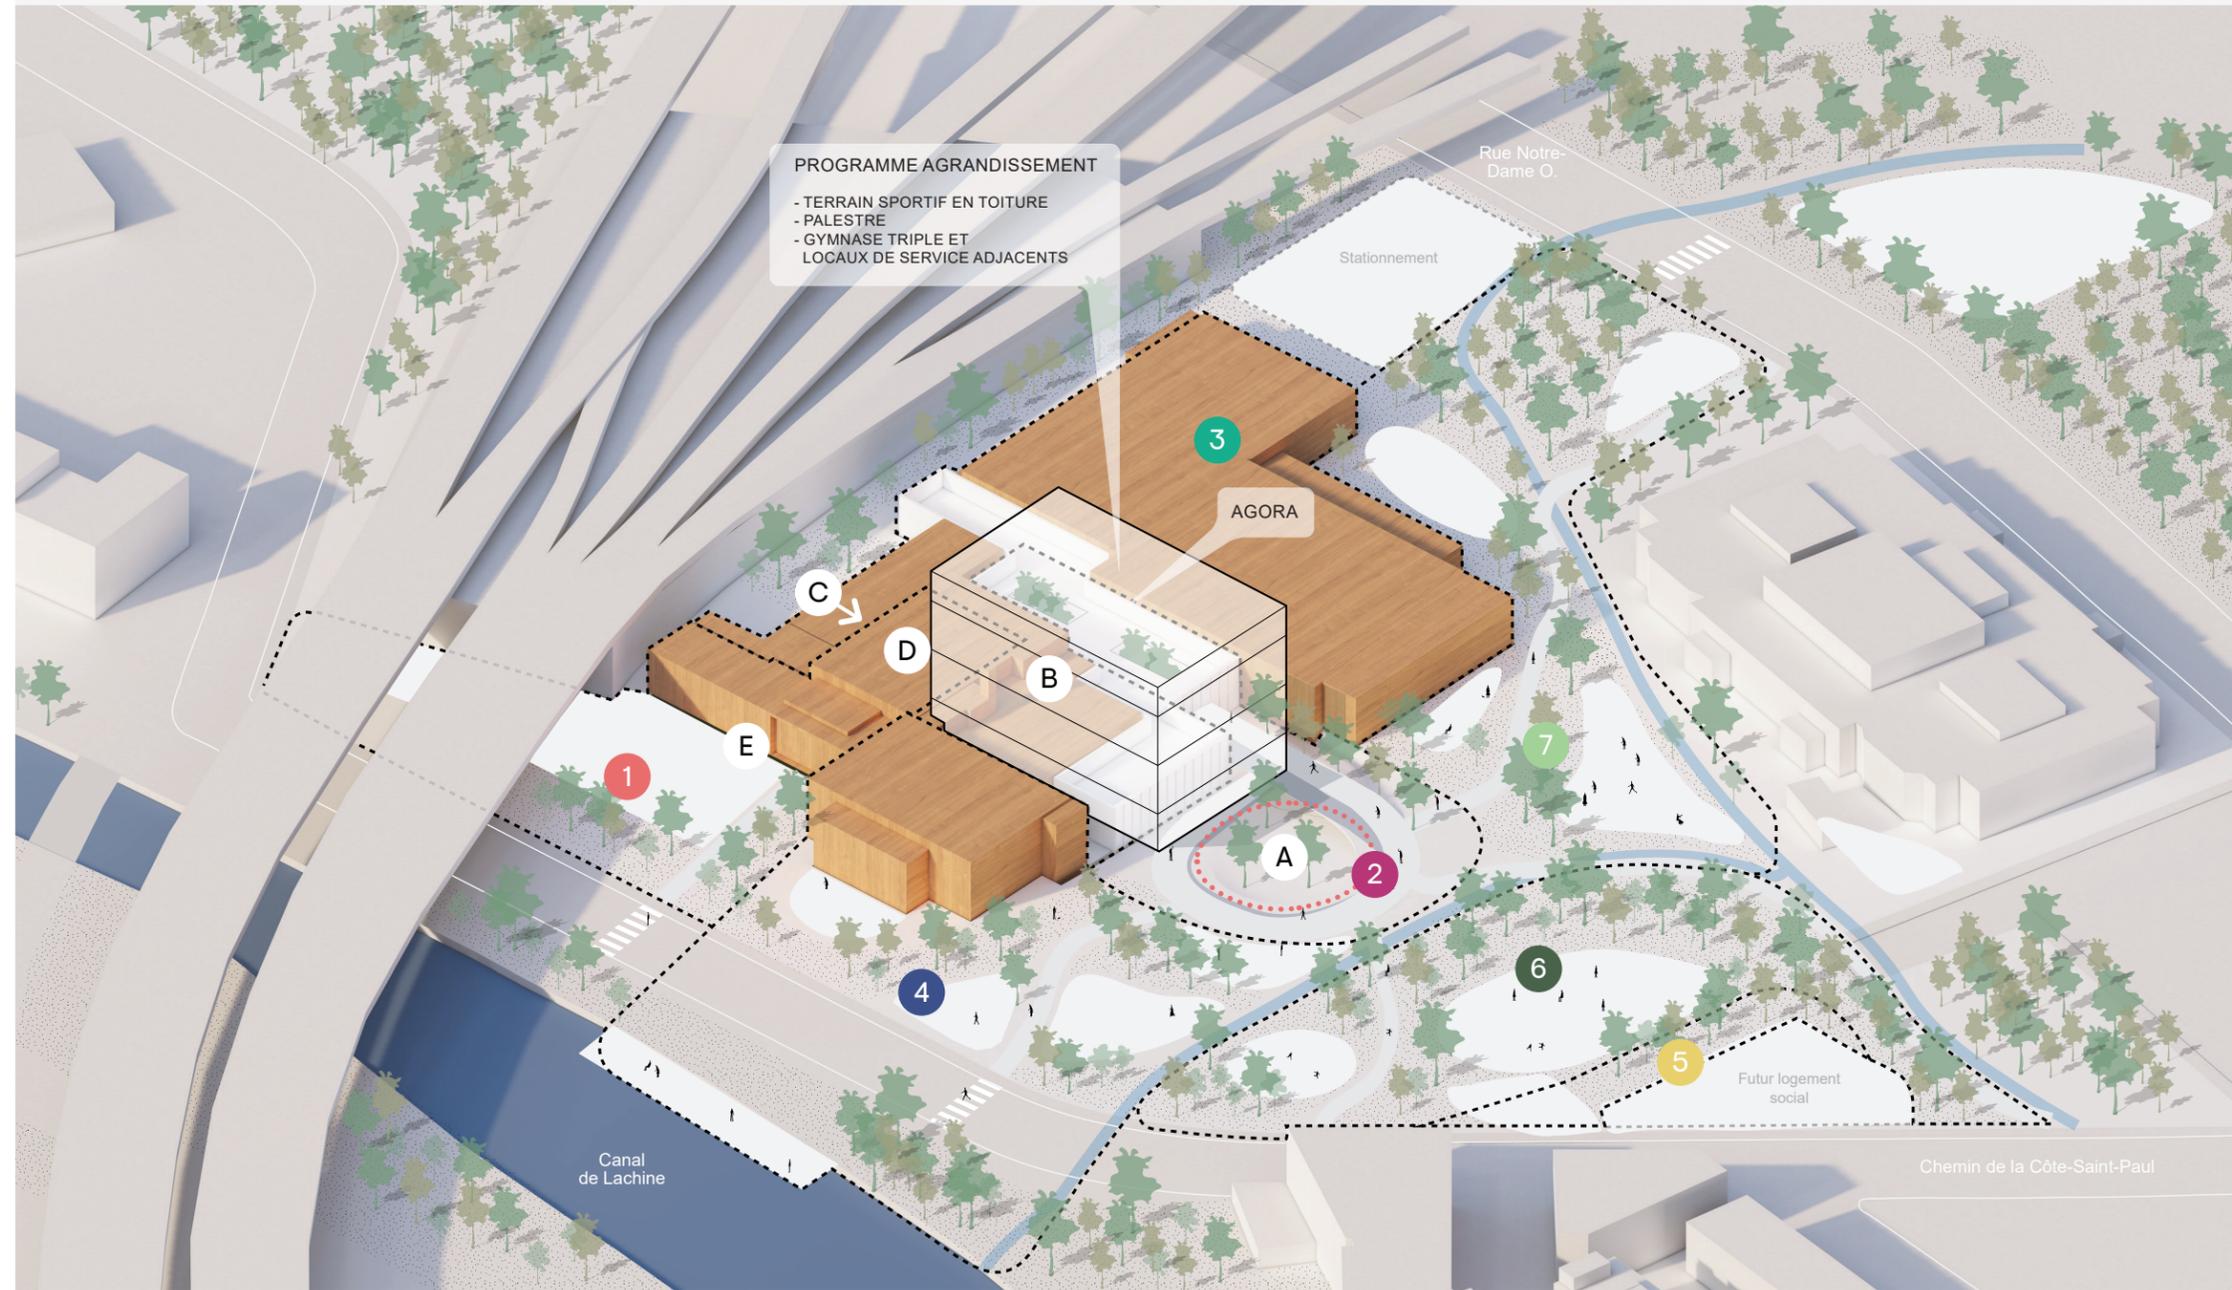

PROGRAMME AGRANDISSEMENT
 - TERRAIN SPORTIF EN TOITURE
 - PALESTRE
 - GYMNASE TRIPLE ET
 LOCAUX DE SERVICE ADJACENTS

