





PLACE DES FESTIVALS - vue du sud au nord de jour




PLACE DES FESTIVALS - vue du sud au nord de nuit

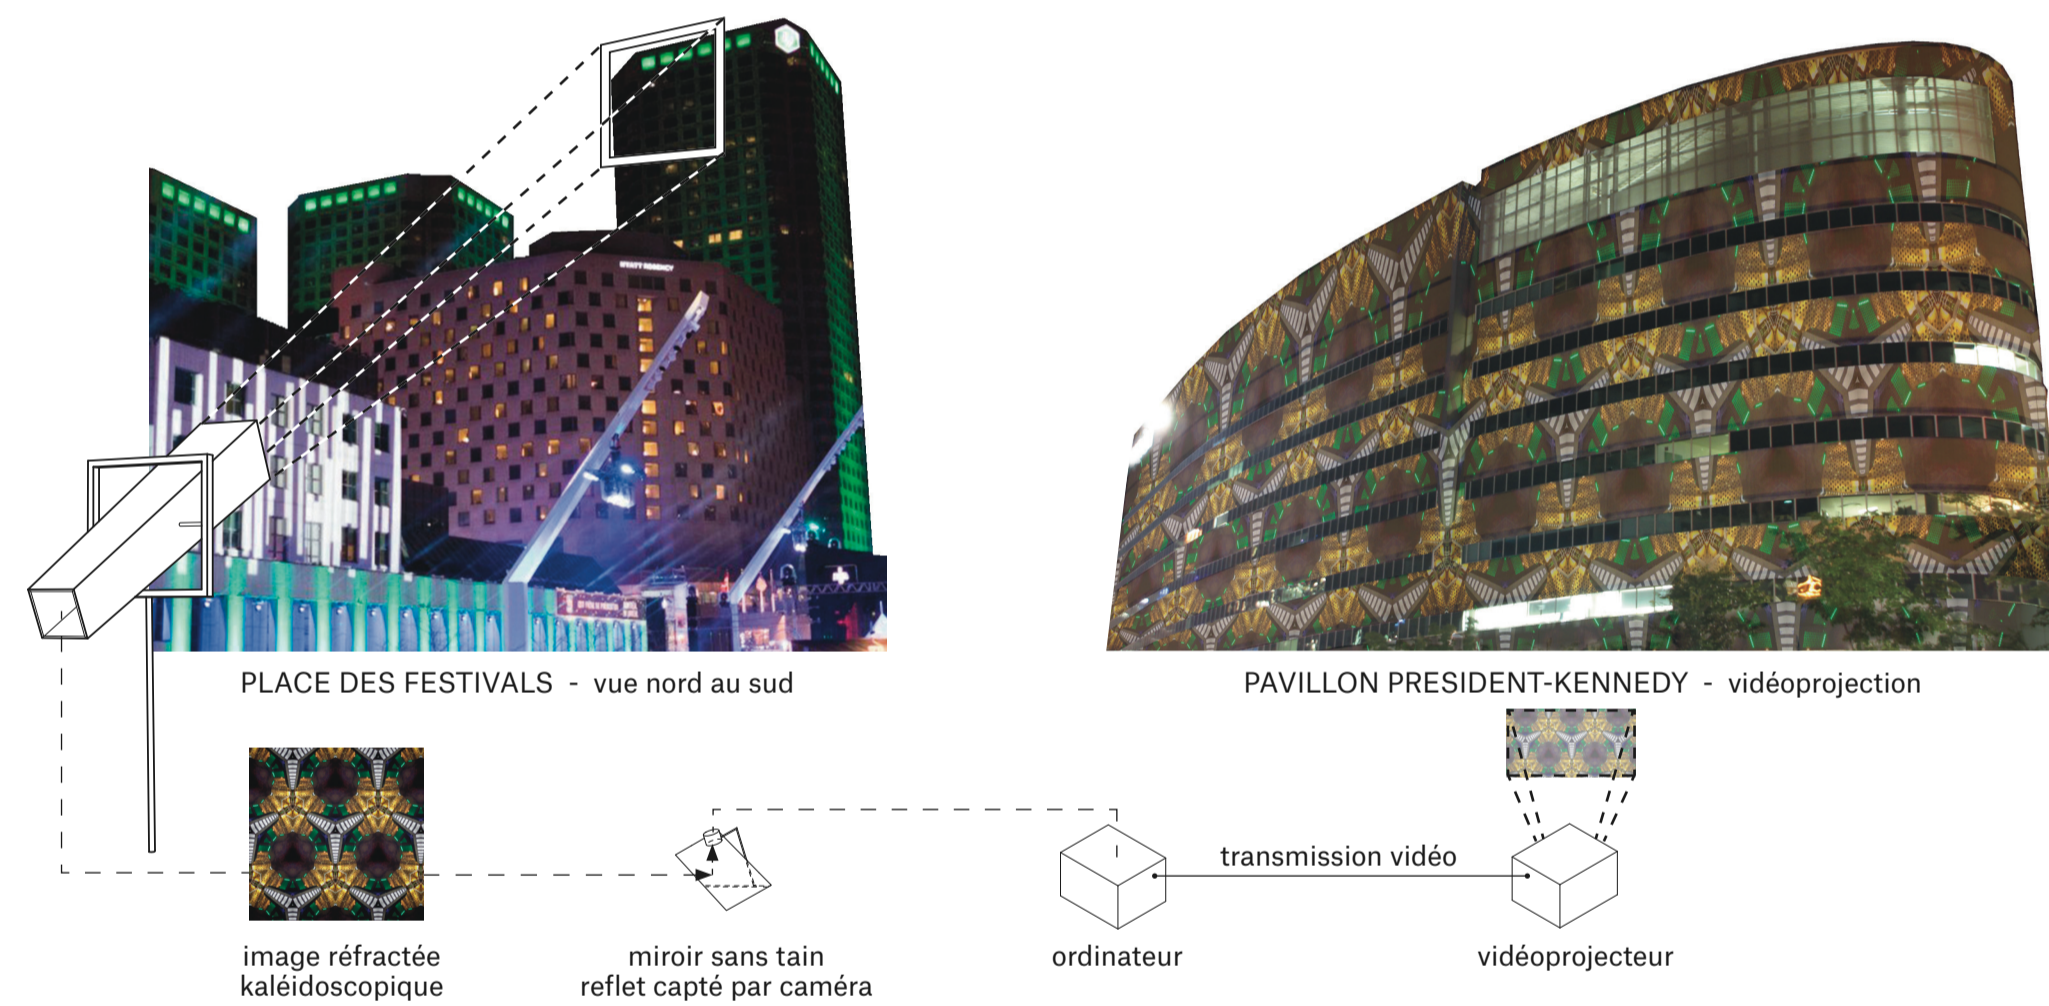


DES VISEURS AUX VIDÉOPROJECTIONS - réfraction, transmission, projection

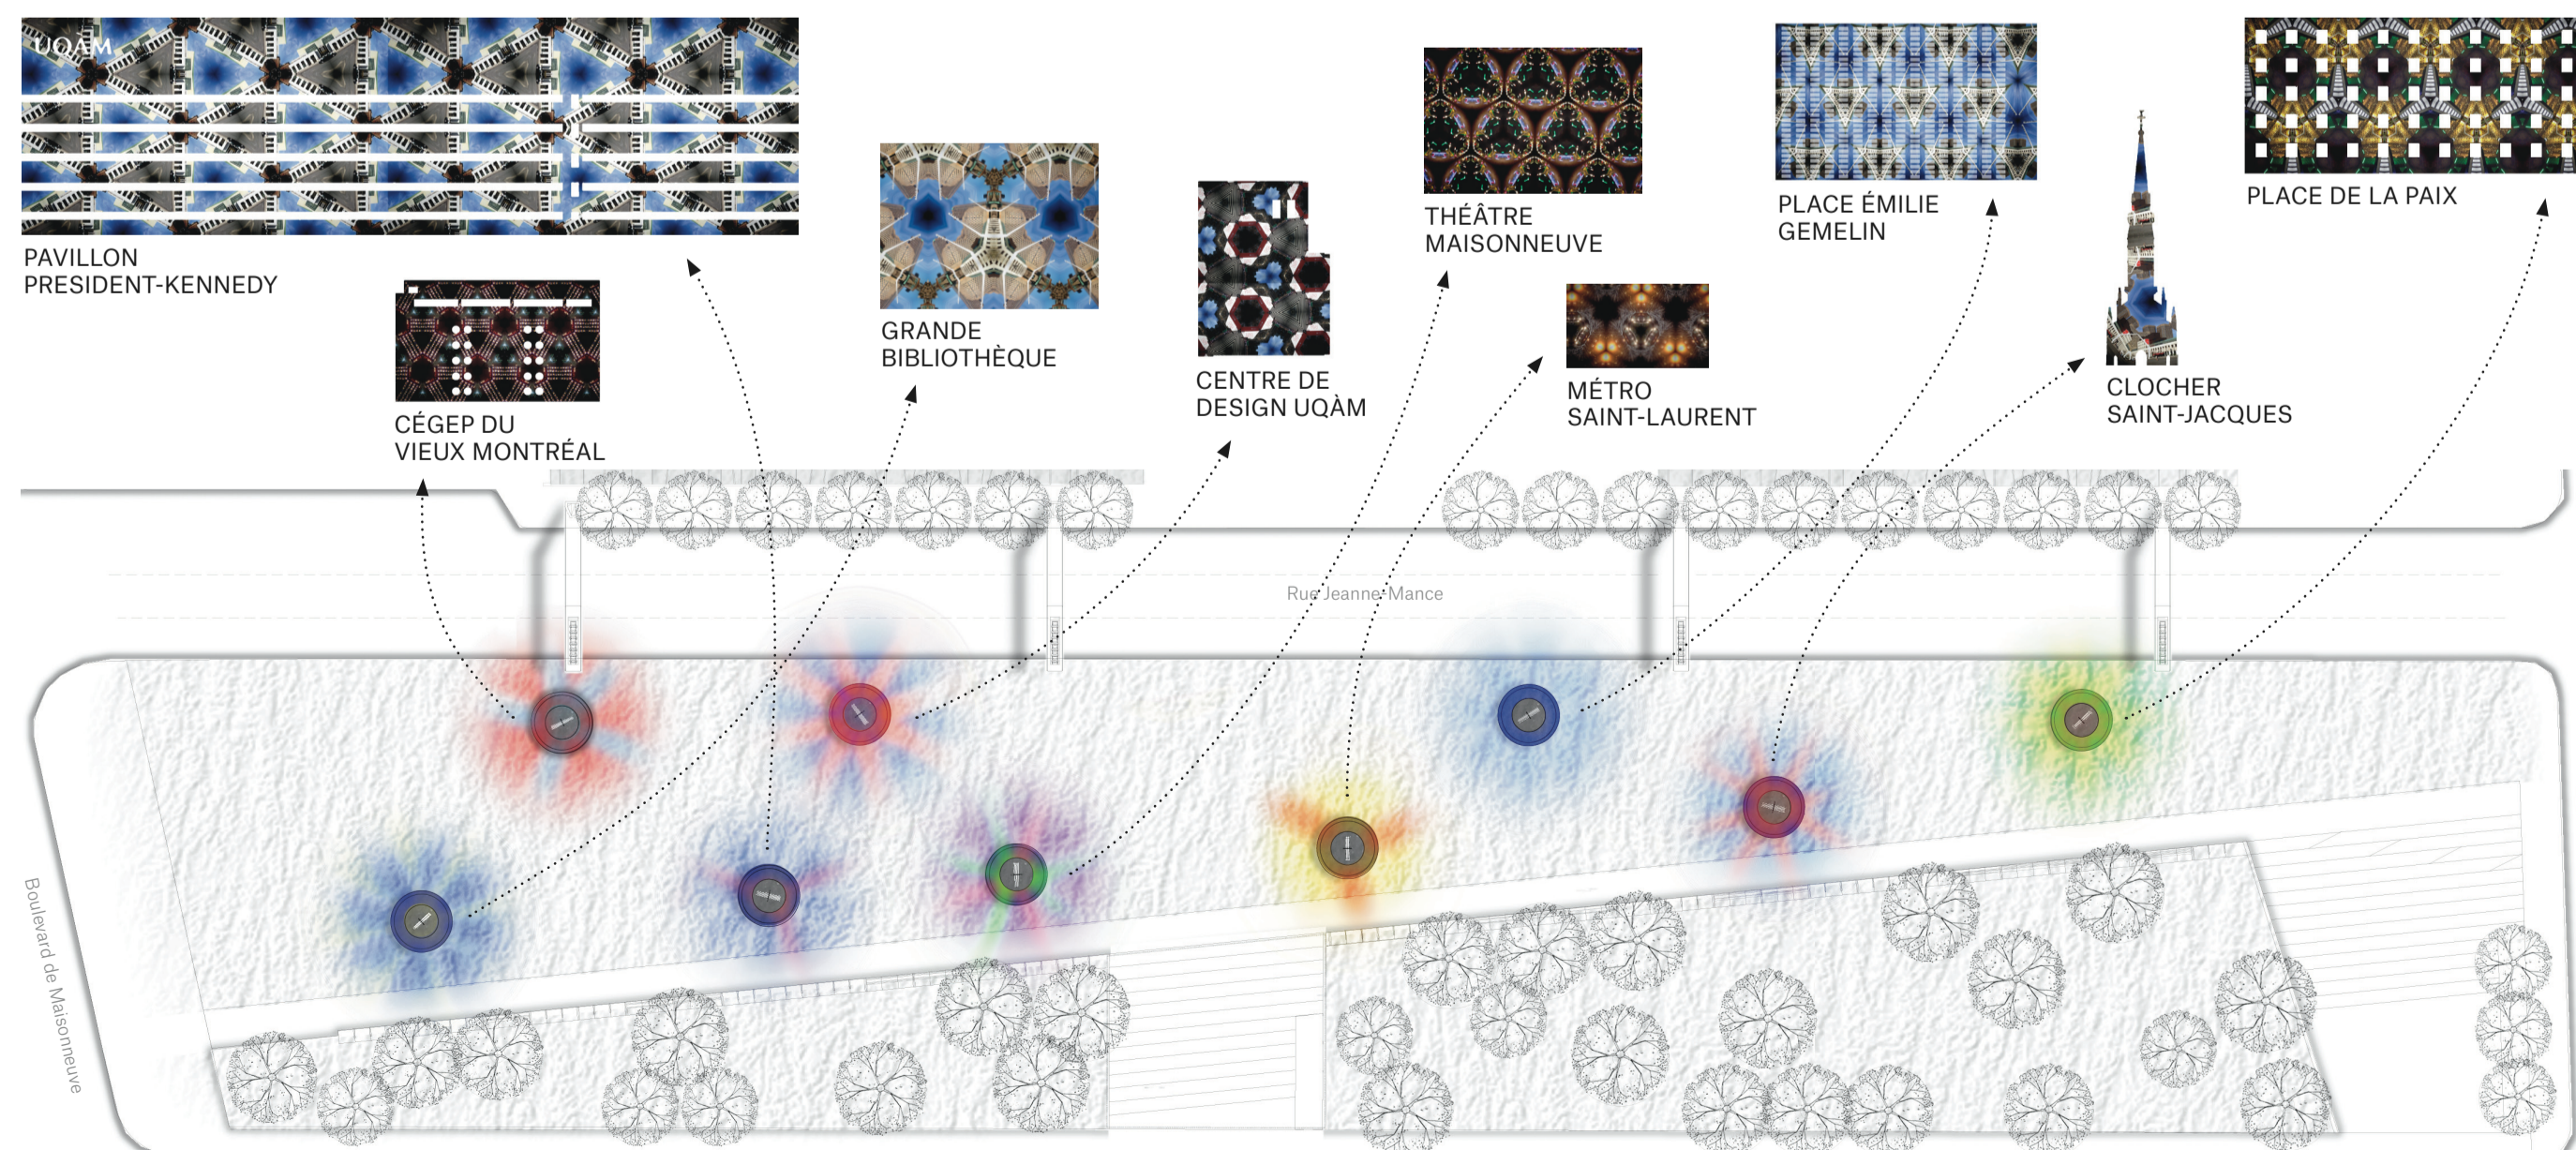


PLAN GÉNÉRAL - échelle 1:500

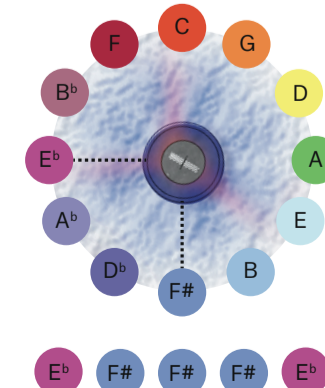

TRAME SONORE

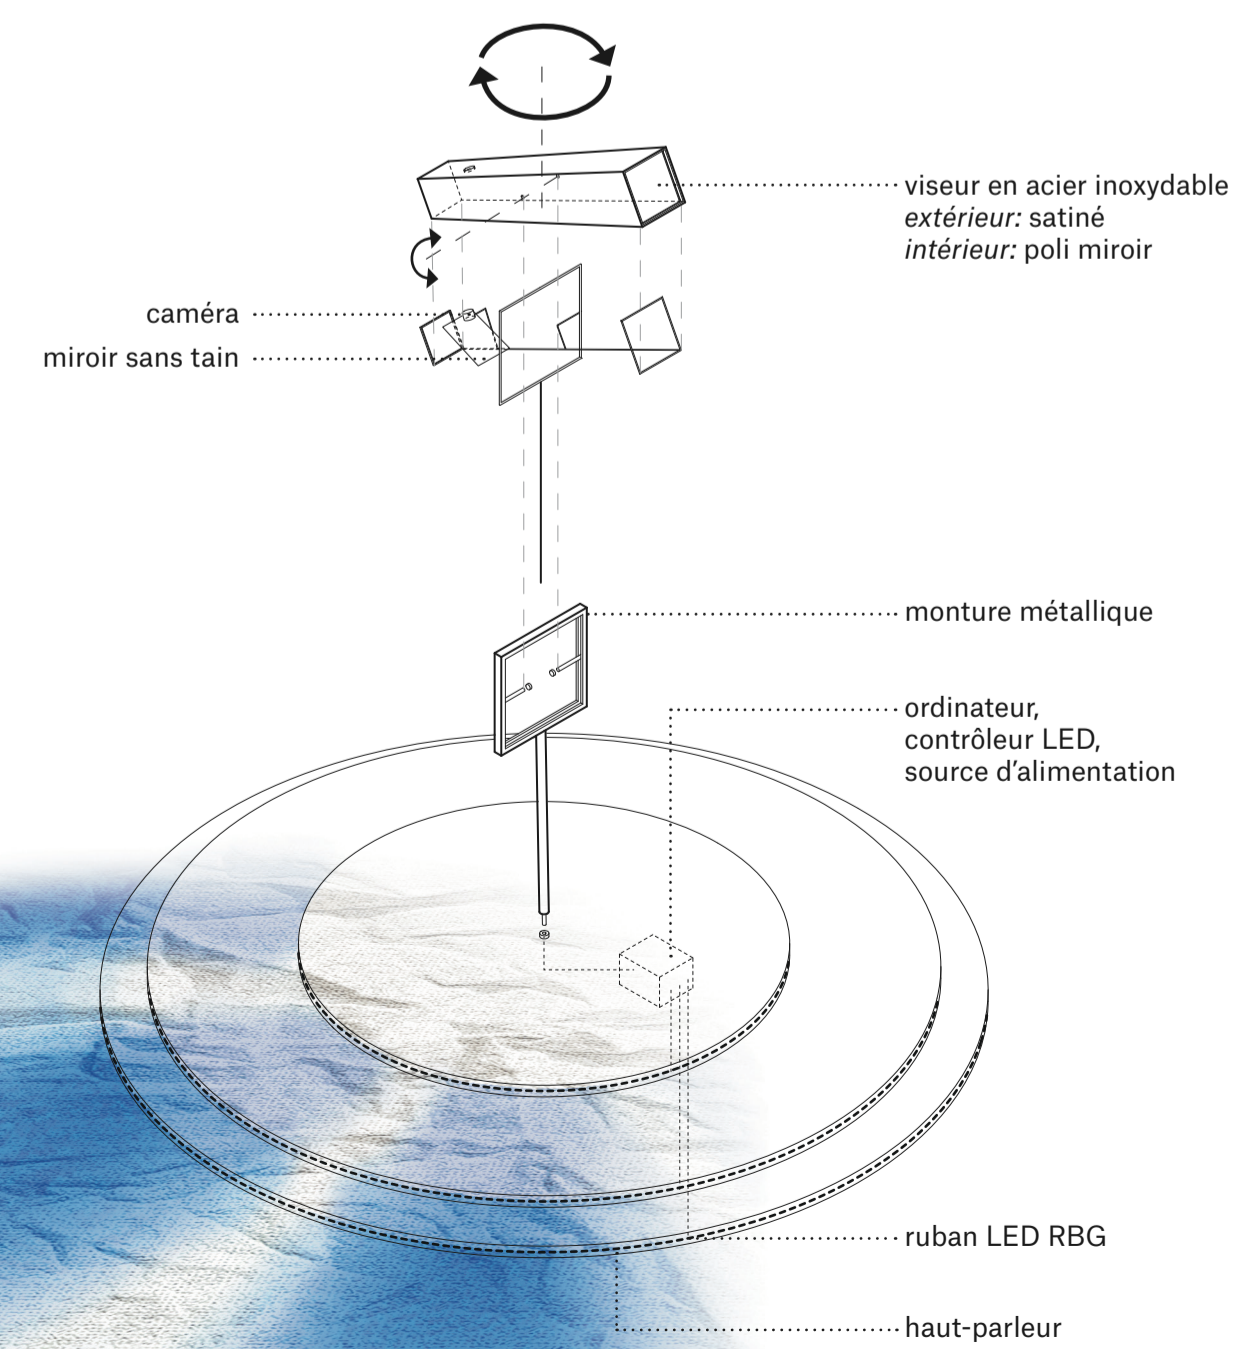


DÉTAIL TECHNIQUE VISEUR - échelle 1:25

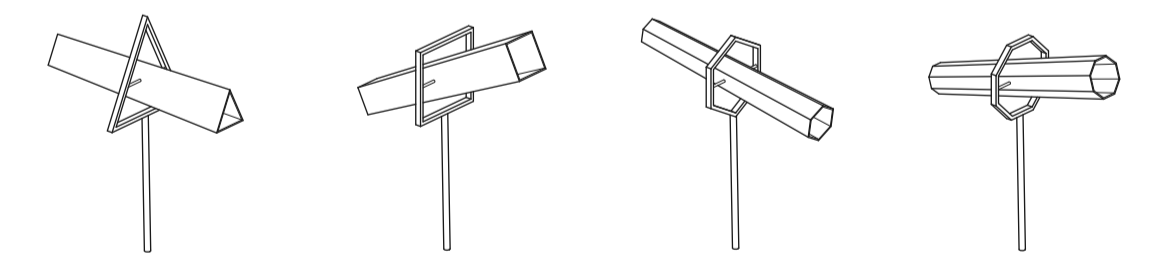

TYPOLOGIES VISEURS - triangle, carré, hexagone, octogone

PRISES DE VUE - place des Festivals de jour et de nuit

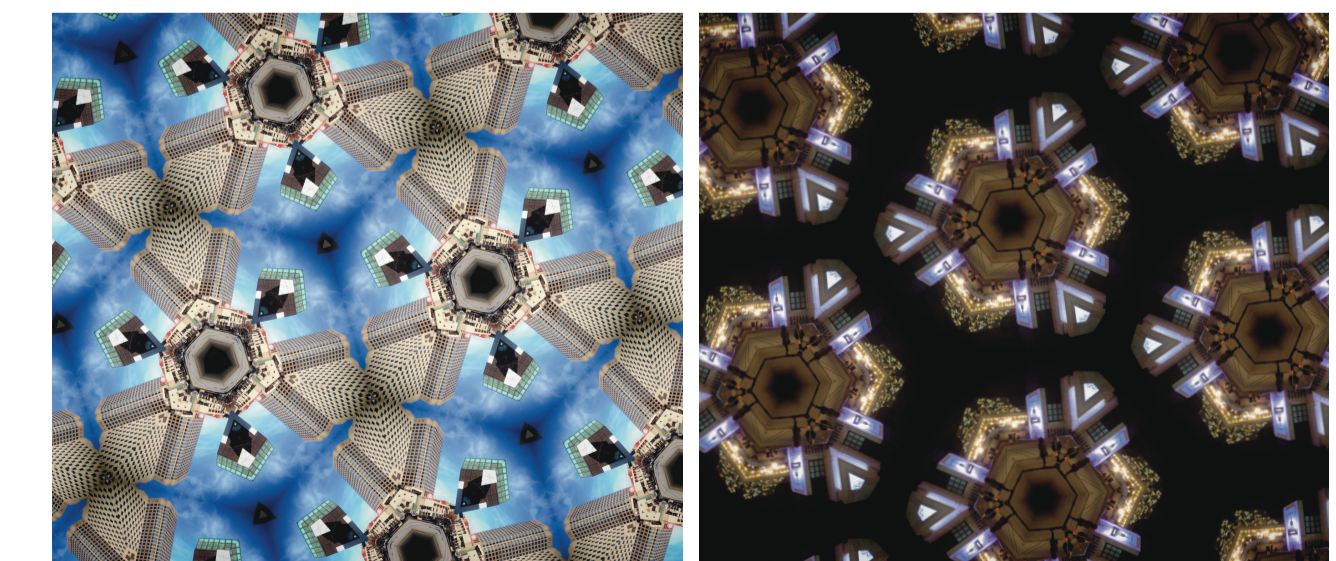

SYNESCOPIQUE
555 AA