





Élévation Parvis - Sud/Ouest
1:100

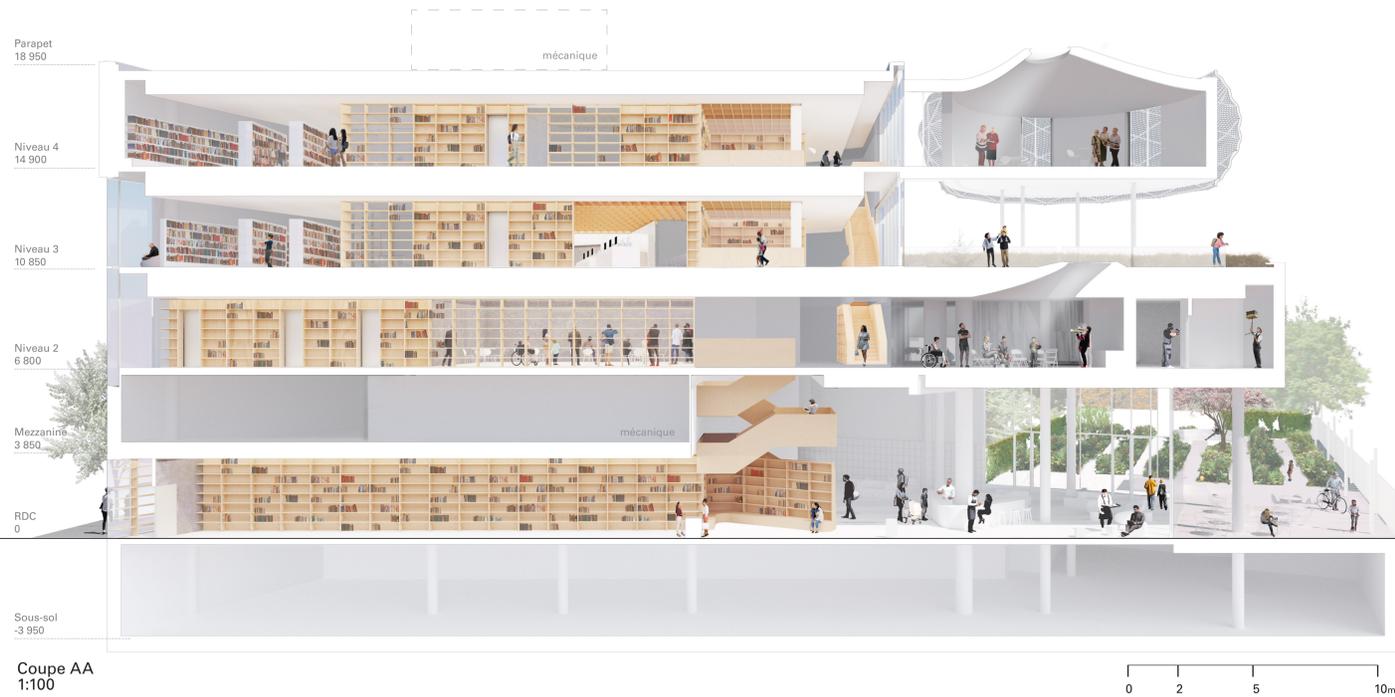

Coupe AA
1:100

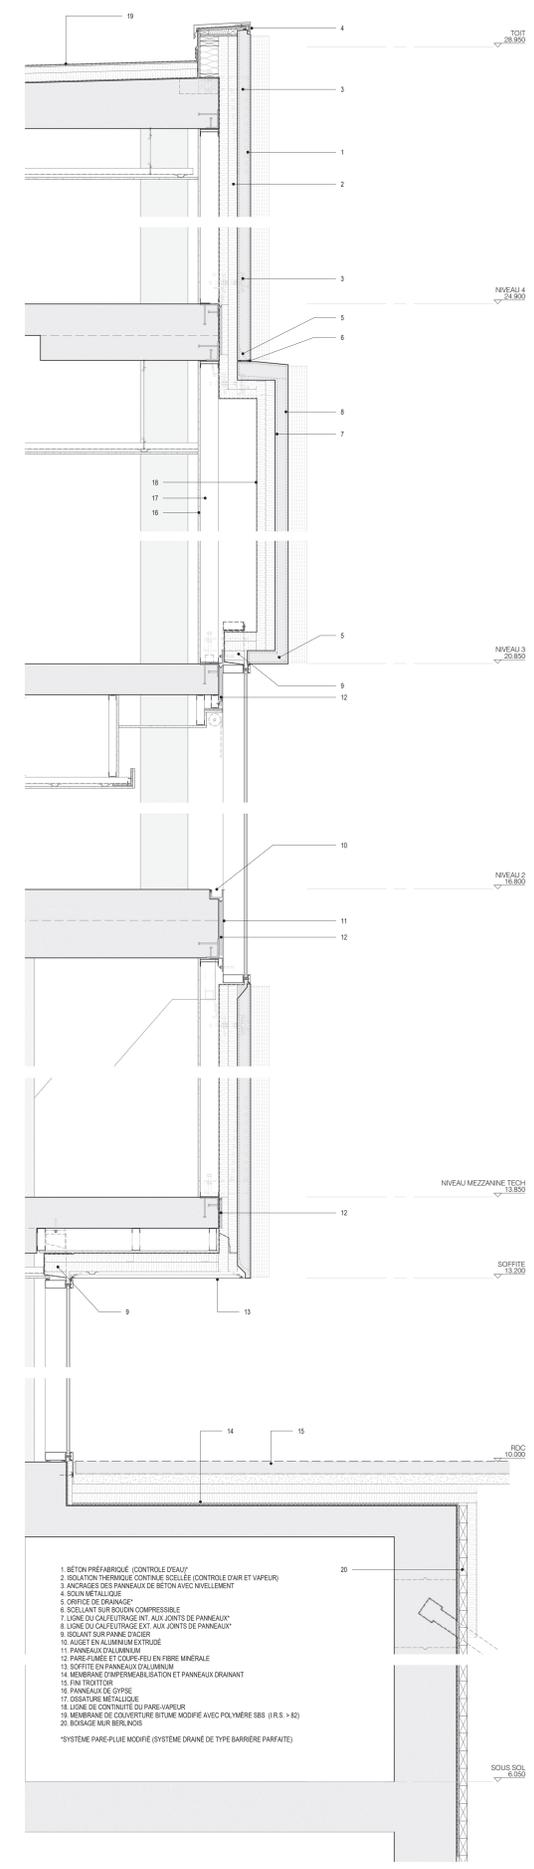


Coupe de mur
1:20



Plan du niveau 3
1:100

- Légende**
- 3 - Section consultation**
 - 3.2 Zone collection jeunes
 - 3.2.1 Collection jeunes
 - 3.2.2 Collection revues, périodiques
 - 3.2.3 Collection jeux
 - 3.2.4 Collection DVD + jeux vidéo
 - 3.5 Zone de lecture jeunes
 - 3.5.2 Places assises
 - 3.5.3 Postes internet grand public
 - 3.5.4 Aire de reprographie
 - 4 - Section travail**
 - 4.3 Zone de travail ouvert - jeunes
 - 4.4 Salle de travail de groupe
 - 4.4.1 Ilot collaboratif
 - 4.4.2 Salle de travail 4 personnes
 - 4.4.3 Salle de travail 6 personnes
 - 4.4.4 Salle de travail 2 personnes
 - 4.5 Zone numérique
 - 5 - Section employés et opération**
 - 5.8 Zone de rangement
 - 5.8.2 Rangement supplémentaire - jeux vidéo

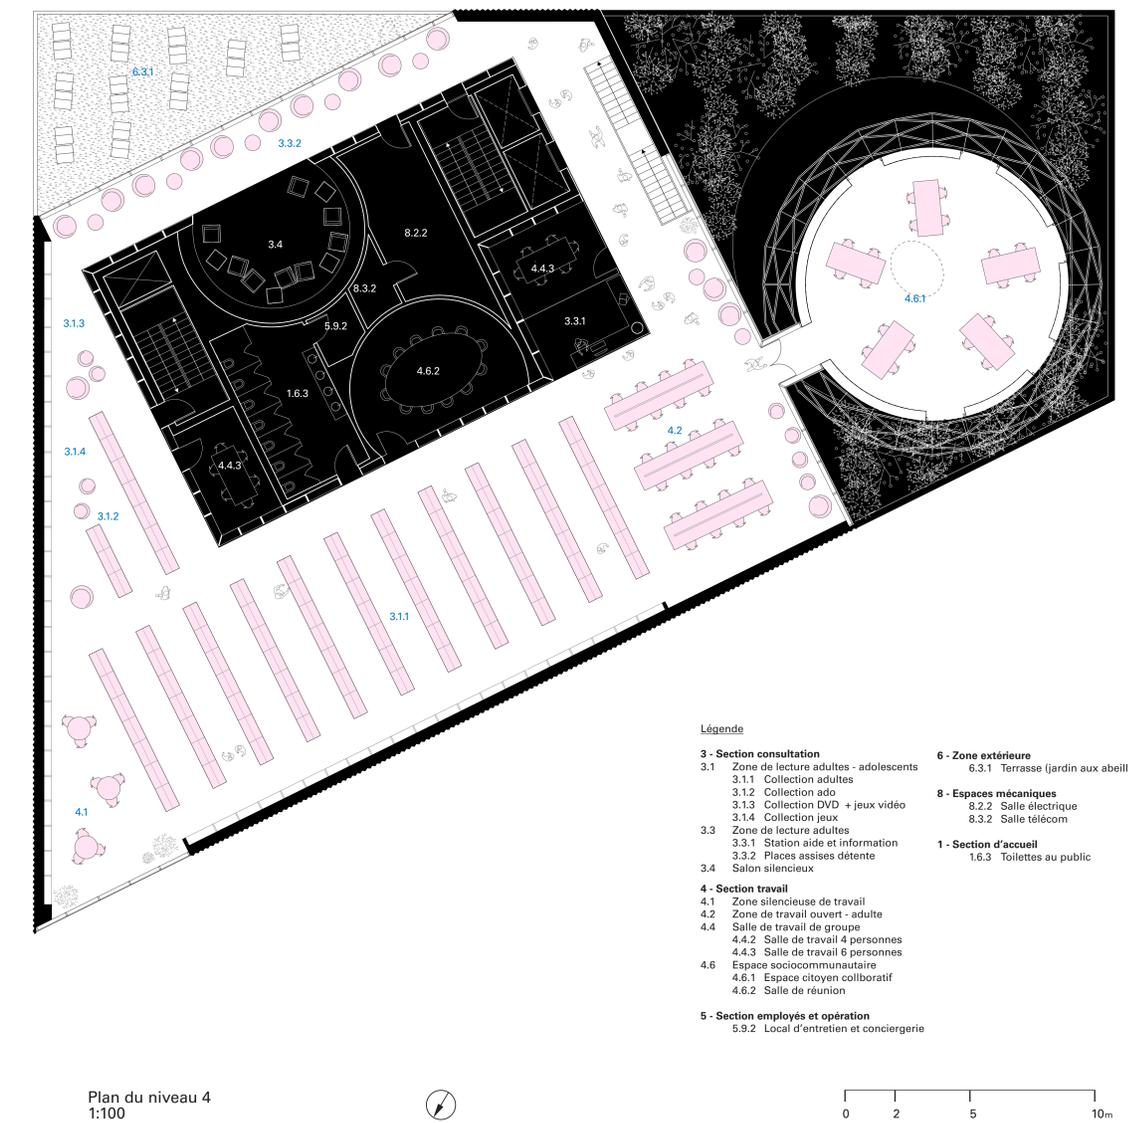

Plan du niveau 4
1:100

- Légende**
- 3 - Section consultation**
 - 3.1 Zone de lecture adultes - adolescents
 - 3.1.1 Collection adultes
 - 3.1.2 Collection ado
 - 3.1.3 Collection DVD + jeux vidéo
 - 3.1.4 Collection jeux
 - 3.3 Zone de lecture adultes
 - 3.3.1 Station aide et information
 - 3.3.2 Places assises détente
 - 3.4 Salon silencieux
 - 4 - Section travail**
 - 4.1 Zone silencieux de travail
 - 4.2 Zone de travail ouvert - adulte
 - 4.4 Salle de travail de groupe
 - 4.4.2 Salle de travail 4 personnes
 - 4.4.3 Salle de travail 6 personnes
 - 4.6 Espace sociocommunautaire
 - 4.6.1 Espace citoyen collaboratif
 - 4.6.2 Salle de réunion
 - 5 - Section employés et opération**
 - 5.9.2 Local d'entretien et conciergerie

Plan du niveau 4
1:100