



Vue Aérienne ▲  
Perspective le boulevard Monk ▼

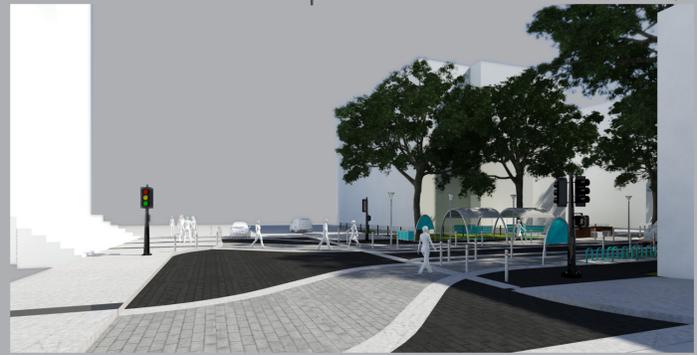

Perspective La rue De Biencourt vers l'ouest ▲  
Perspective général depuis l'église ▼

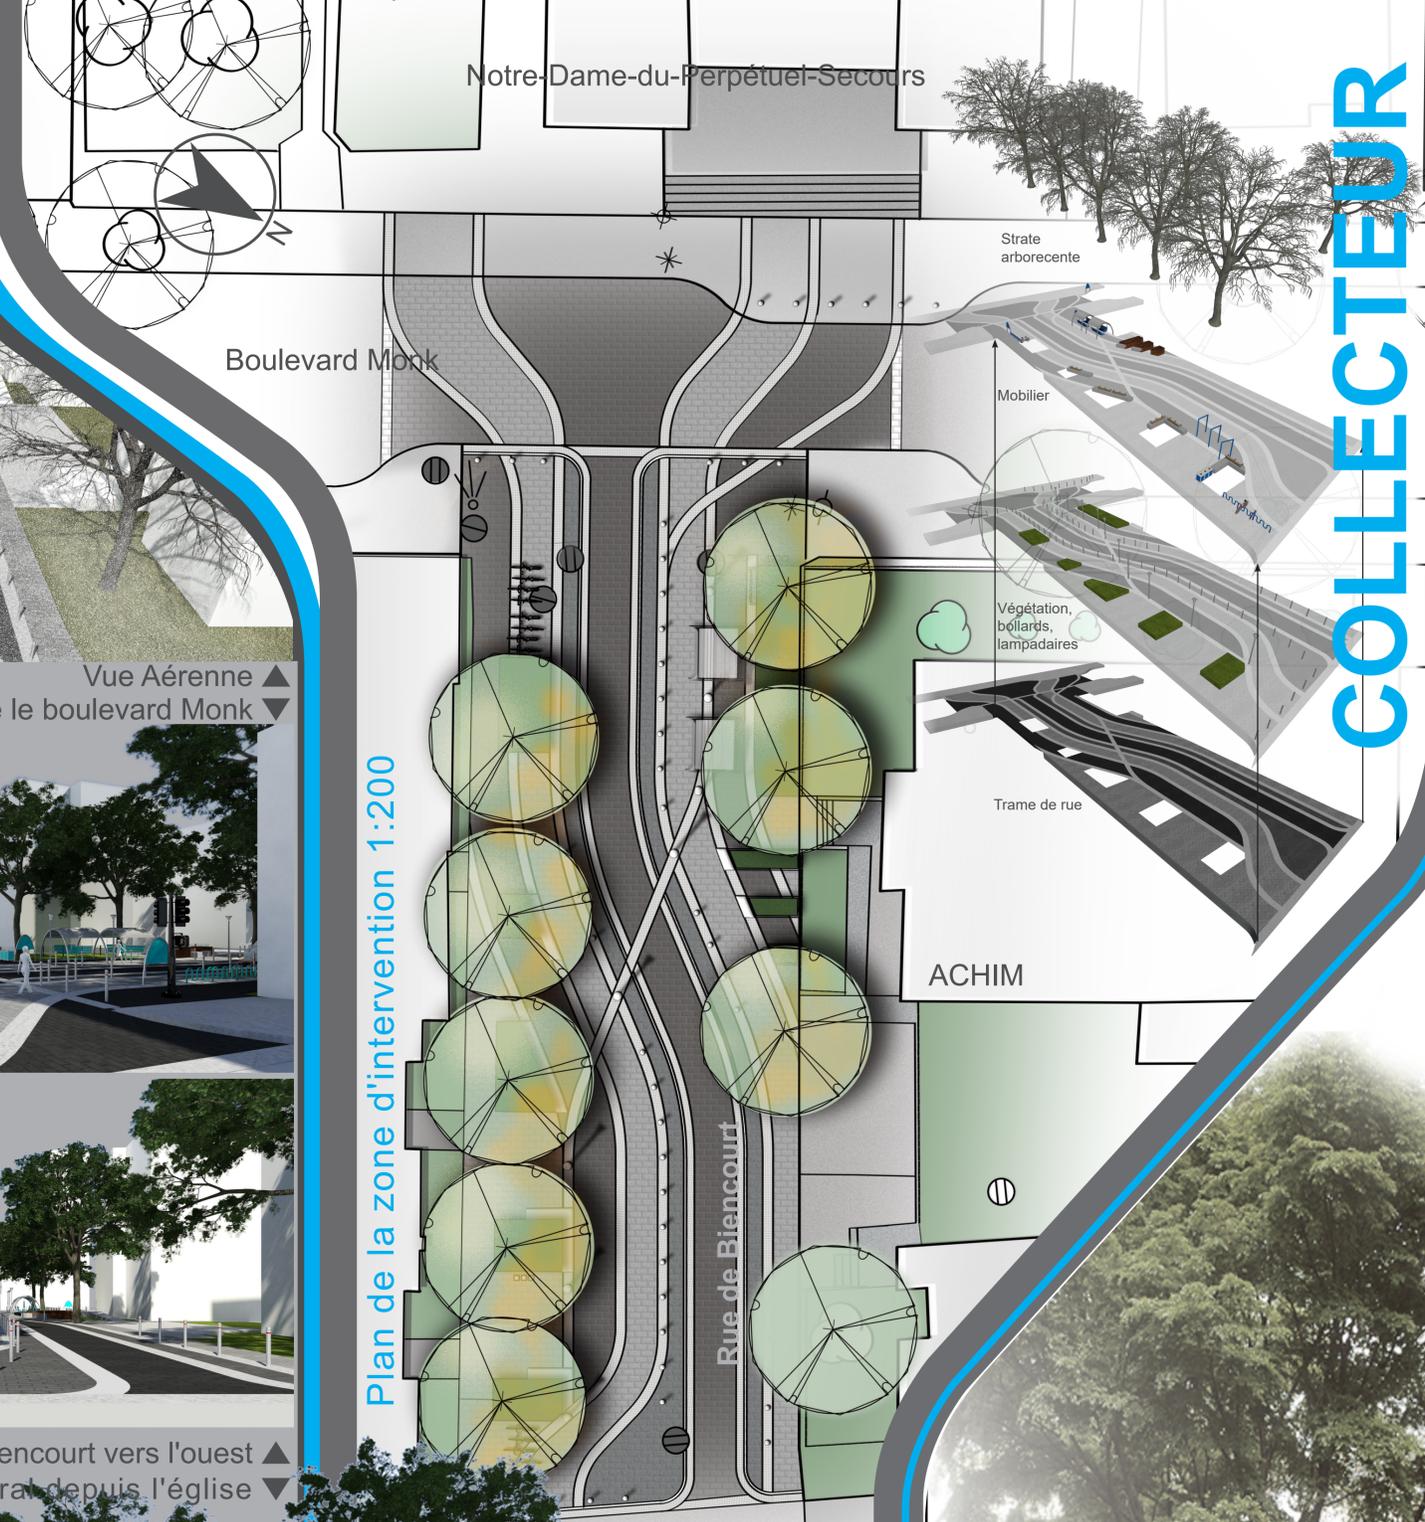

Plan de la zone d'intervention 1:200

# COLLECTEUR



Coupe Schématique nord/sud 1:50

639XL