



SECTION D'ACCUEIL		
Zone d'accueil	Zone salles de travail	5.1.2 Salle de repos et cuisine
1.1.1 Vestibule nord	2.8.1 Salle de travail - 4 personnes	5.1.3 Douche employé
1.1.2 Vestibule sud	2.8.2 Salle de travail - 6 personnes	
1.1.3 Réception des chutes de retour extérieures	2.8.3 Salle de réunion	
1.1.4 Réception des chutes de retour extérieures	2.8.4 Aire de reprographie	
1.1.5 Comptoir d'accueil et de service / bar numérique	Zone collection musée	
1.1.6 Toilettes publiques	2.9.1 Collections musées	
1.1.7 Salle d'hygiène		
SECTION ADULTES		
Zone collections adultes et adolescents		
1.2.1 Agence	3.1.3 Collections adultes et adolescents	
1.2.2 Dépôt agora	3.1.4 Photos de consultation du catalogue (CPAC)	
Zone des équipements libre-service		
1.3.1 Aire des bornes de prêt	Zone de lecture adultes	
1.3.2 Réception des chutes de retour extérieures	3.2.1 Places assises	
1.3.3 Aire des bornes de prêt de tablettes et portables	Zone salon silencieux	
SECTION GRAND PUBLIC		
Zone café		
2.1.1 Comptoir du café	3.3.1 Places assises	
2.1.2 Places assises	3.3.2 Station salon	
2.1.3 Collection café	Zone collection jeunesse	
Zone bibliothèque express		
2.2.1 Bibliothèque express	4.1.1 Collection jeunesse	
Zone de lecture familles		
2.3.1 Salle de spectacle	4.1.2 Salle de consultation du catalogue (CPAC)	
2.3.2 Salle	4.1.3 Station d'aide et d'information	
2.3.3 Plages spectacles	Zone de lecture familles	
Habitat-famille		
4.3.1 Places assises	4.2.1 Aire de jeux	
4.3.2 Espace d'habitat	4.2.2 Musée de jeux	
4.3.3 Collection habitat-famille	4.2.3 Musée de jeux	
Zone tout-petits		
2.5.1 Grande salle multifonctionnelle de médiation	4.4.1 Aire de jeux	
2.5.2 Petite salle multifonctionnelle	4.4.2 Musée de jeux	
2.5.3 Dépôt salle multifonctionnelle	4.4.3 Collection tout-petits	
Zone médiablab / Musilab		
2.6.1 Espace de création	4.5.1 Salle d'animation	
2.6.2 Espace d'habitat	4.5.2 Musée de jeux	
2.6.3 Espace de rangement	4.5.3 Dépôt salle d'animation	
2.6.4 Studio de musique		
2.6.5 Studio d'enregistrement		
Zone laboratoire culturelle		
2.7.1 Laboratoire culturelle	5.1.1 Vestiaire	

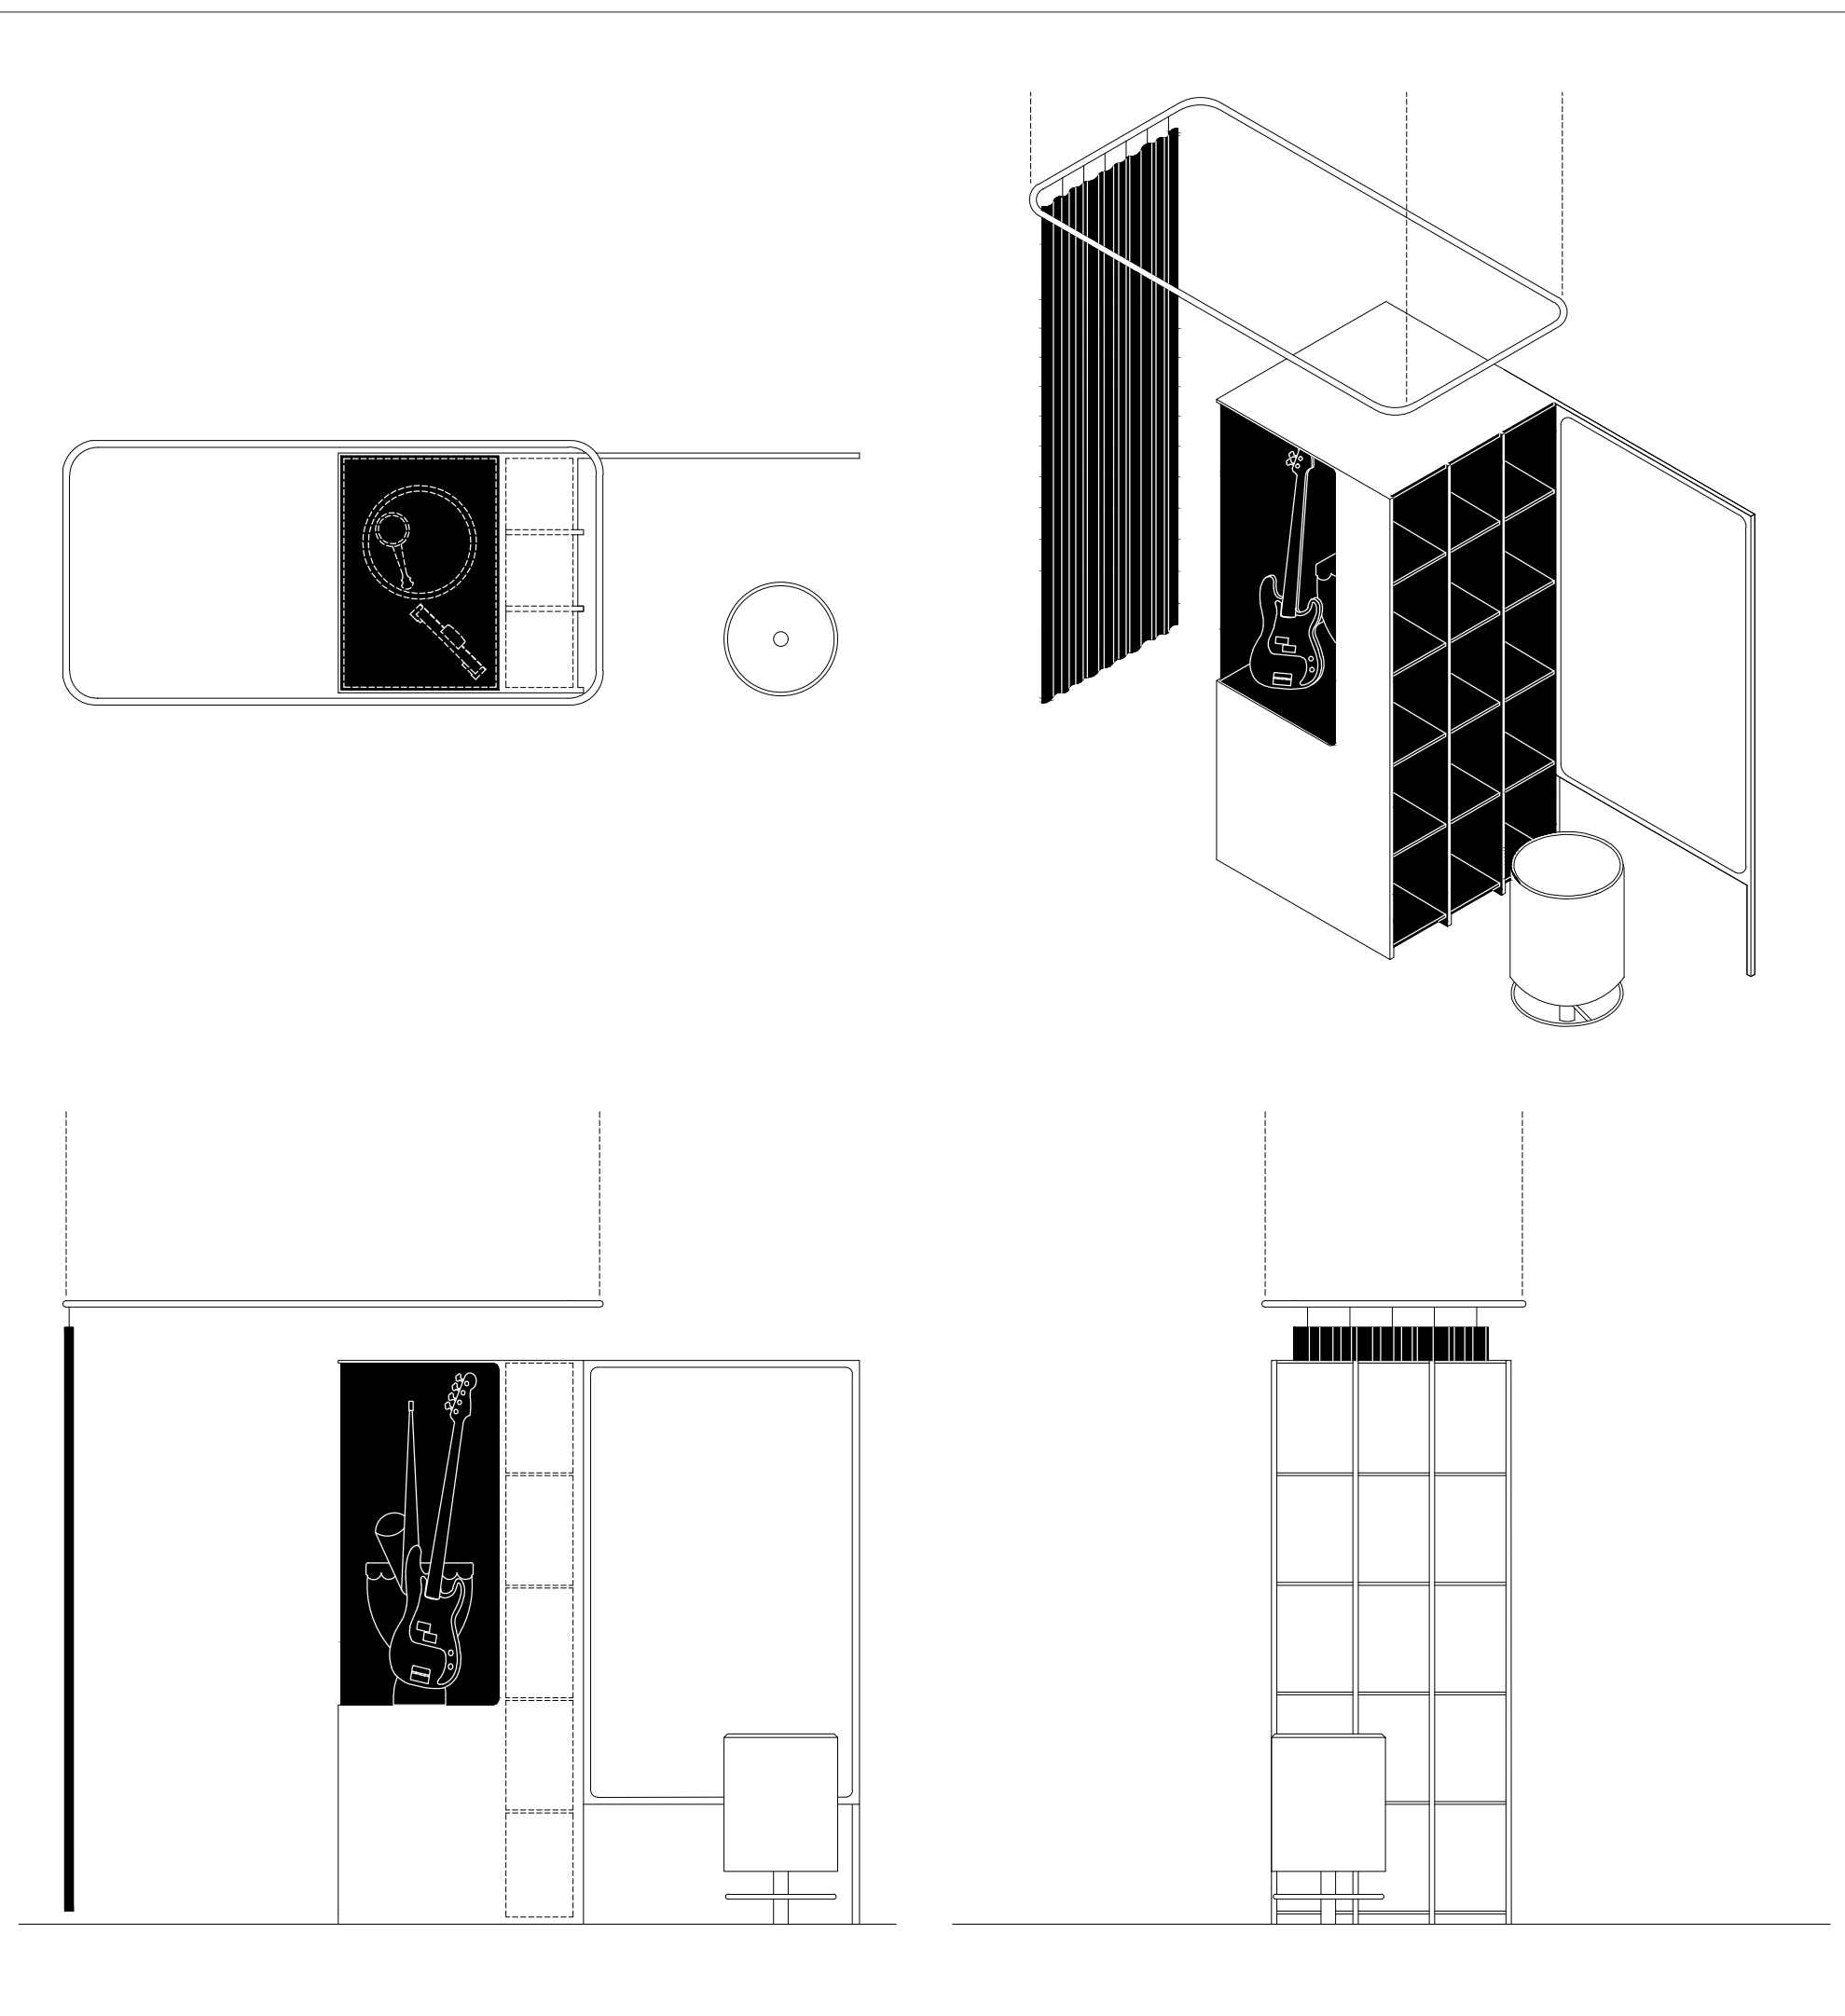


3.002 — Légende des espaces

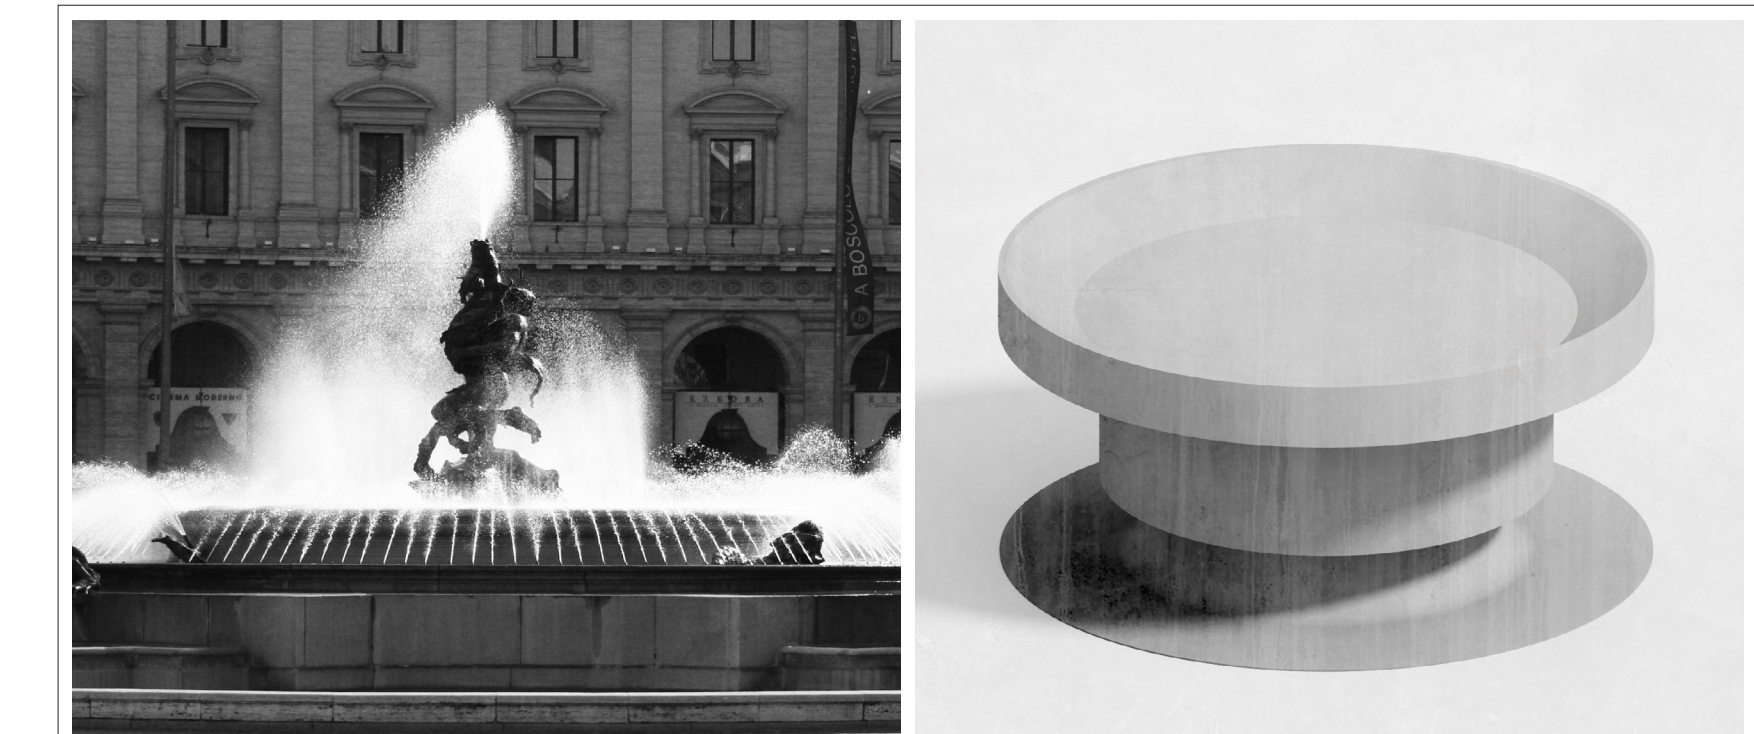

3.003 — Fontaine et lave-main


3.004 — Hybridation II

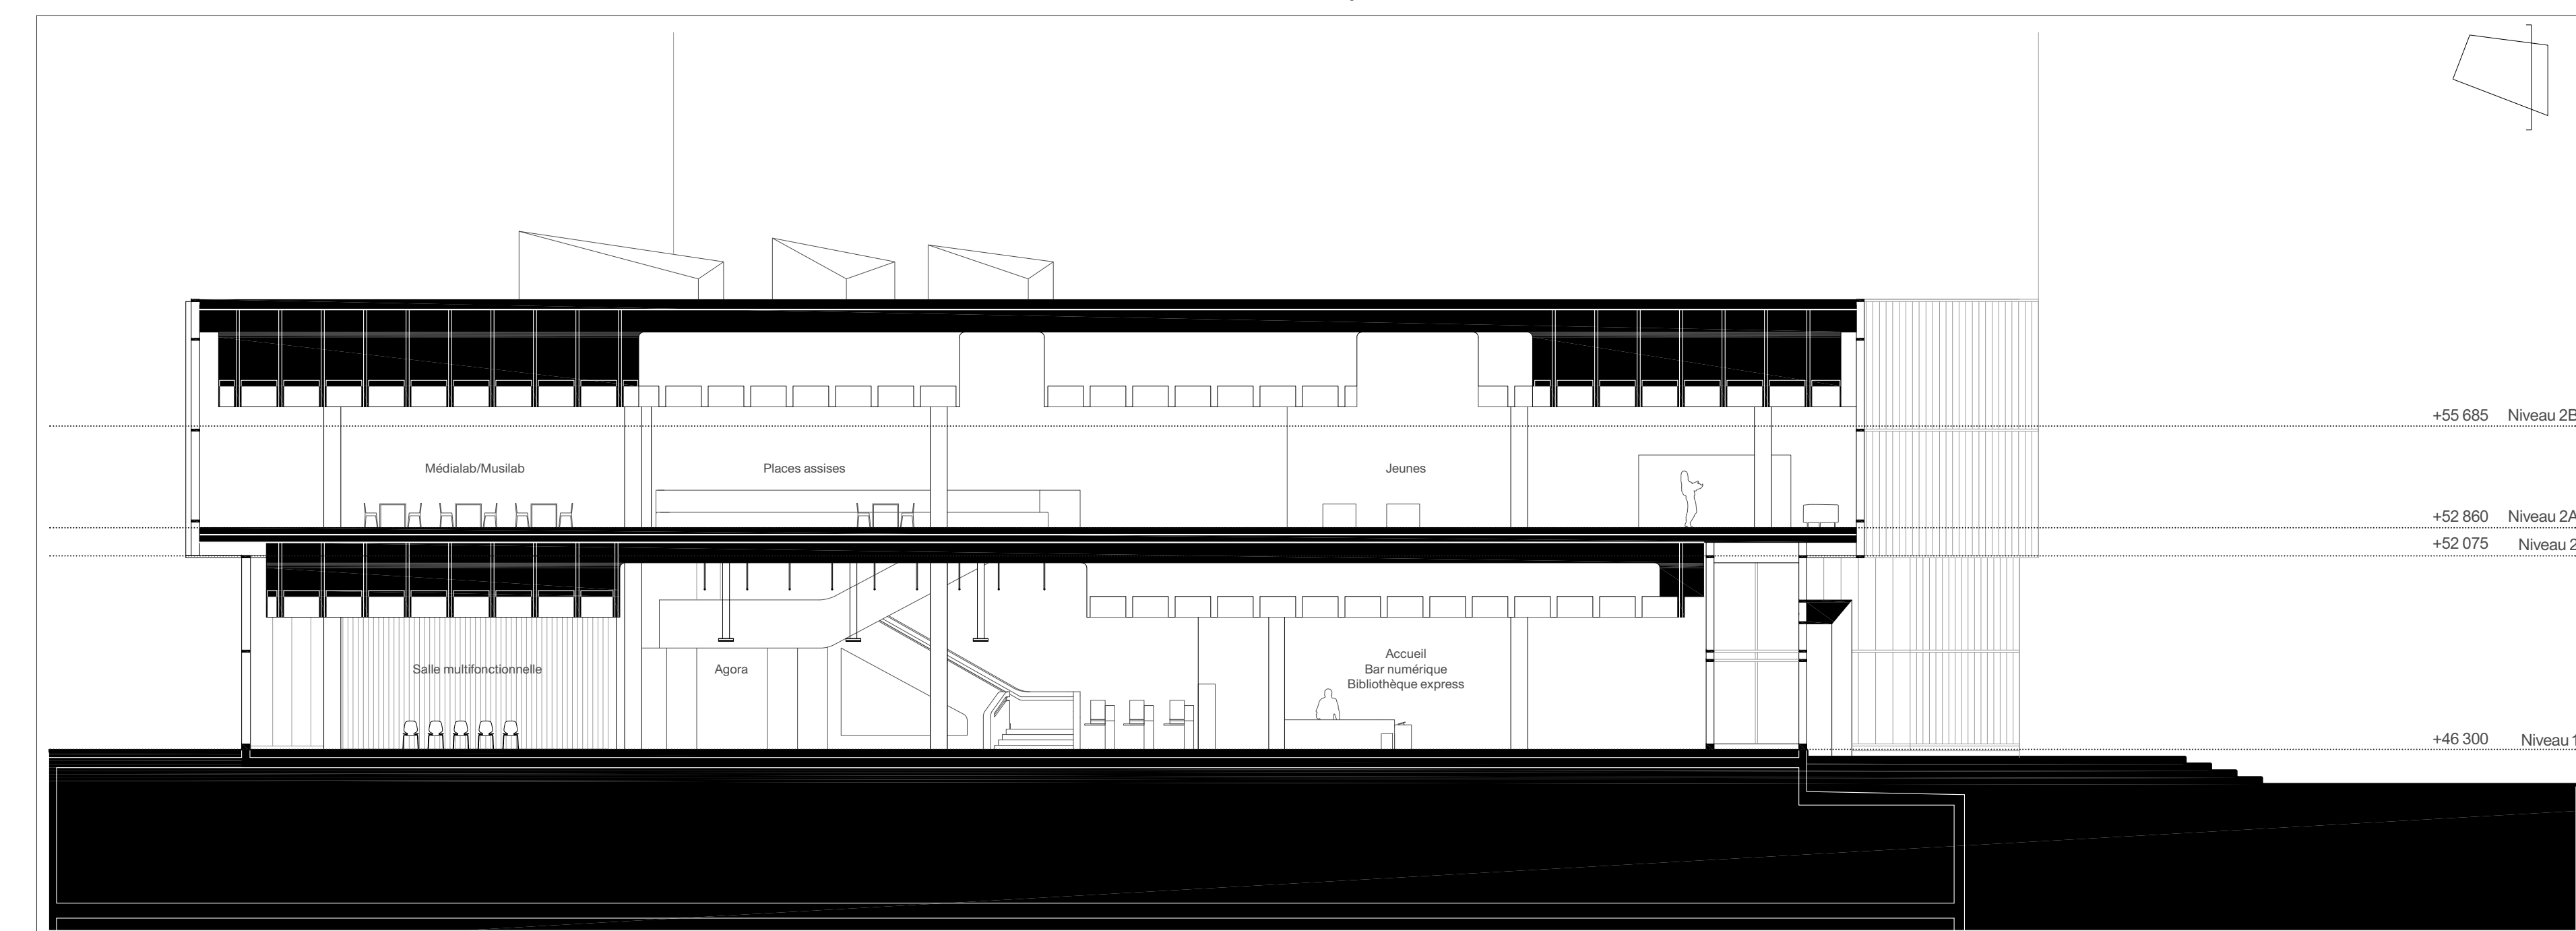

3.005 — Coupe longitudinale — 1:150



3.006 — Médialab / Musilab

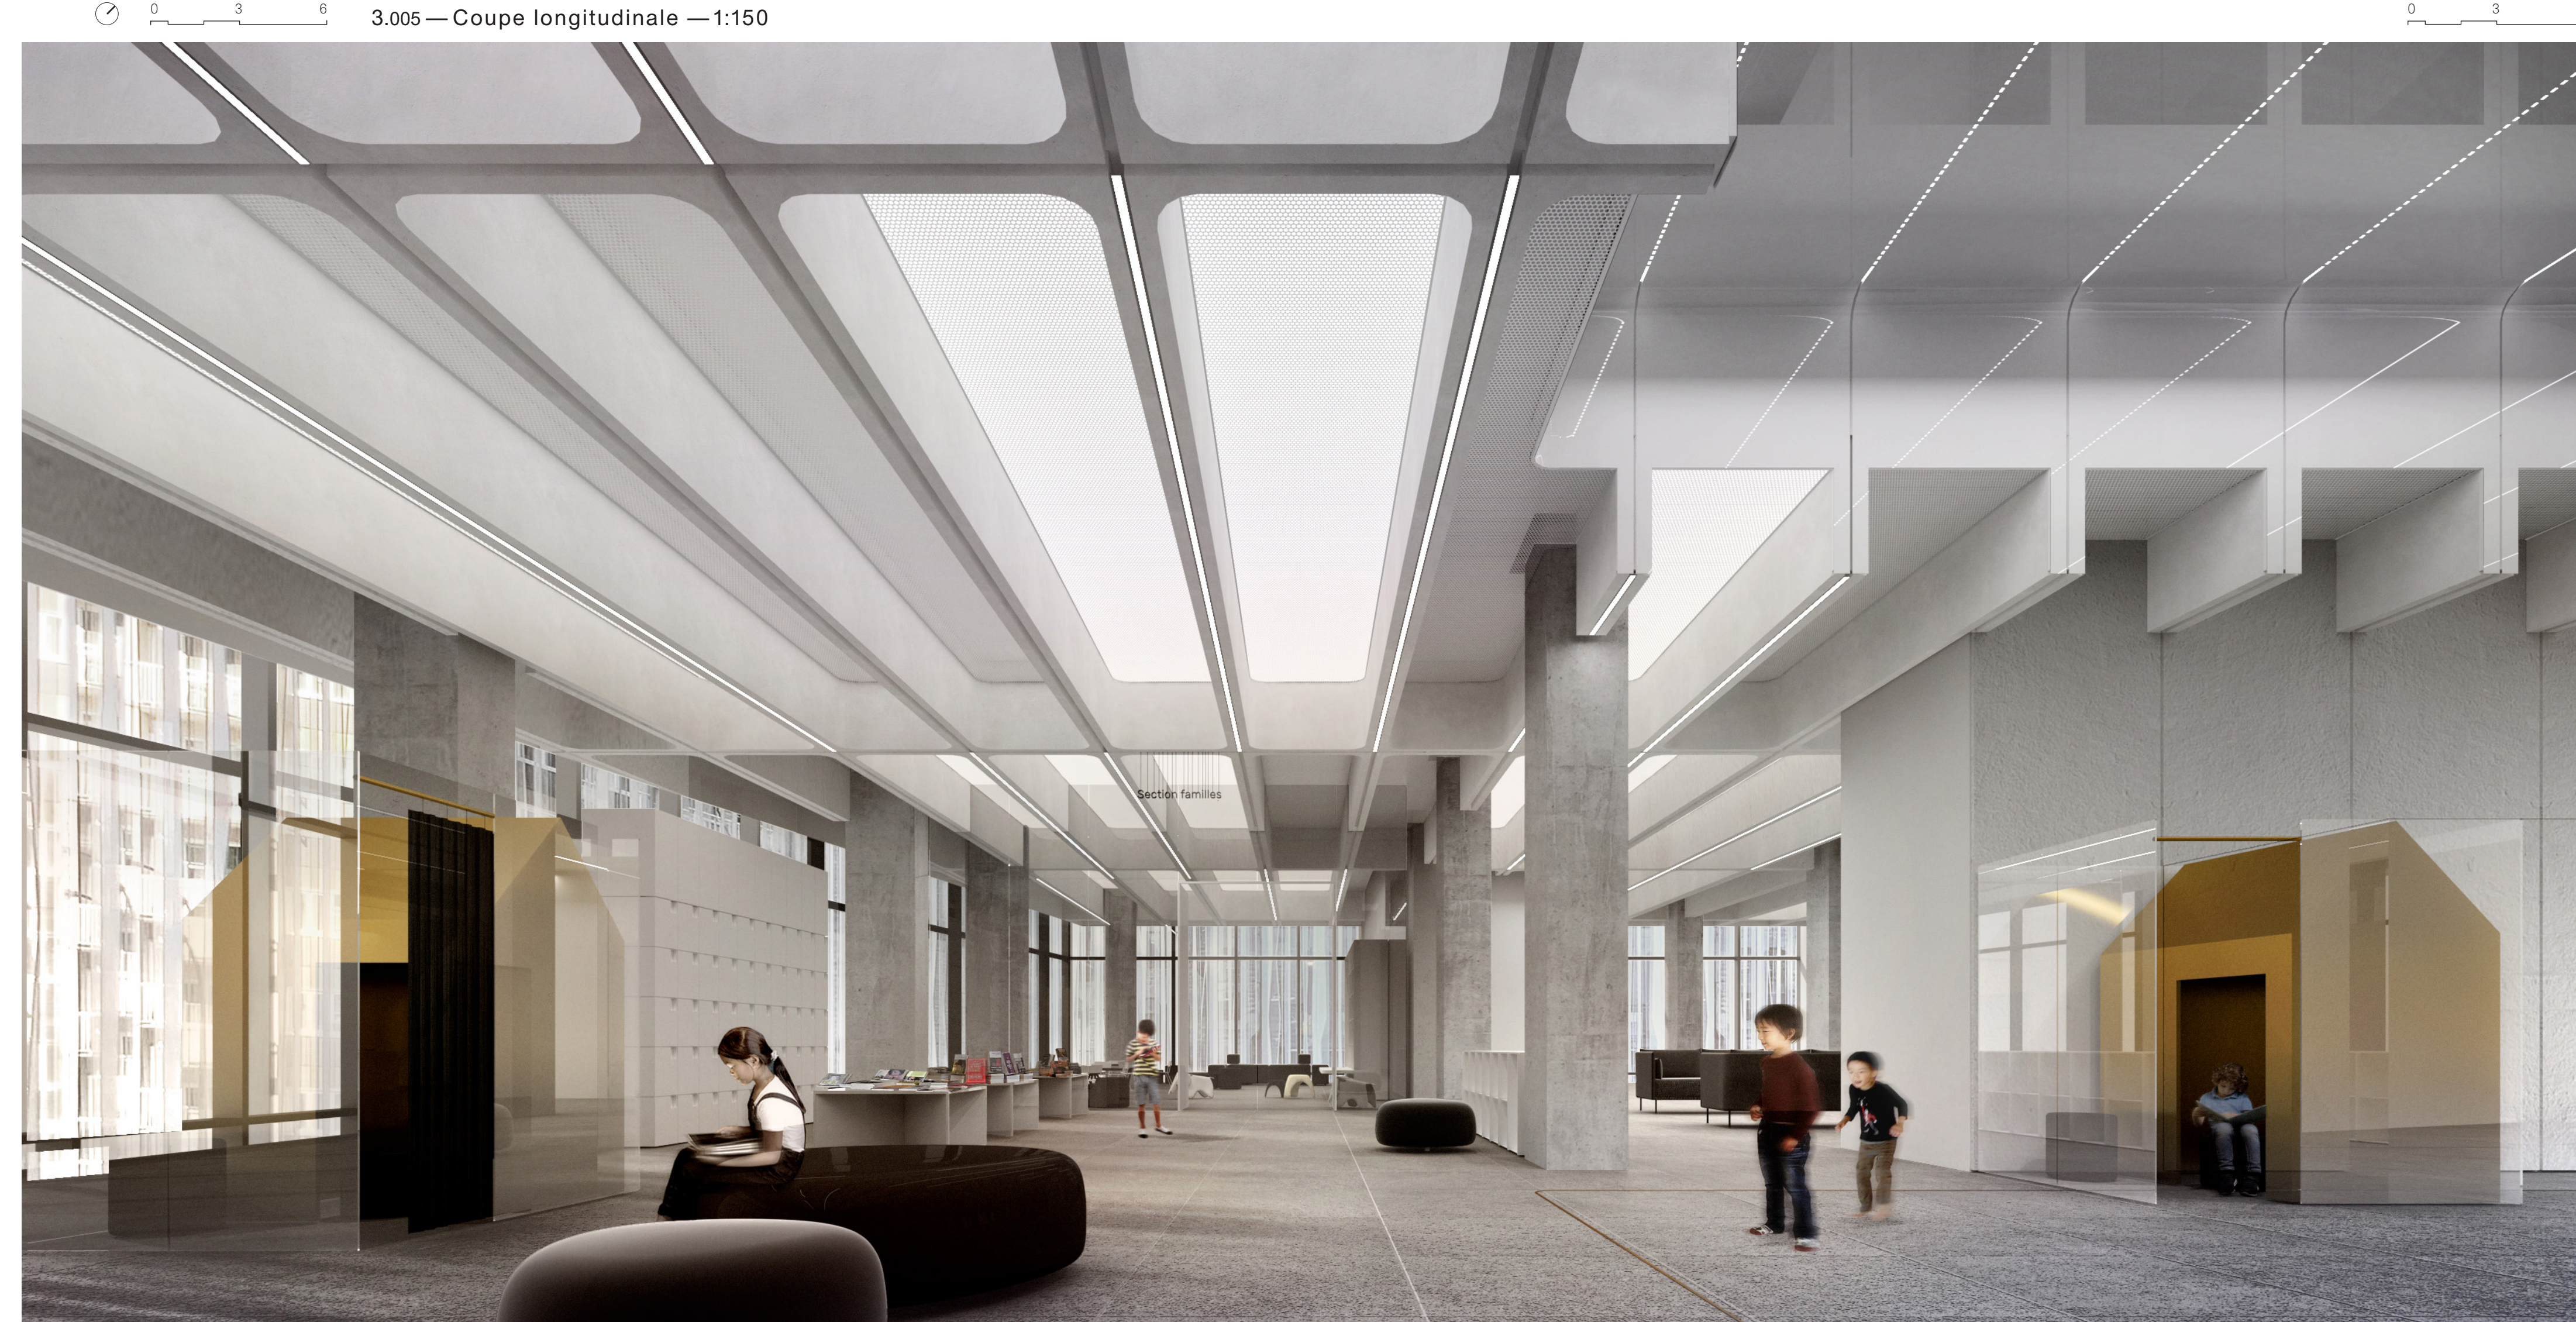

3.007 — Section familles de la bibliothèque