

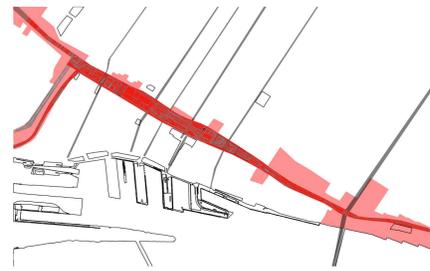


PROMENADE 720

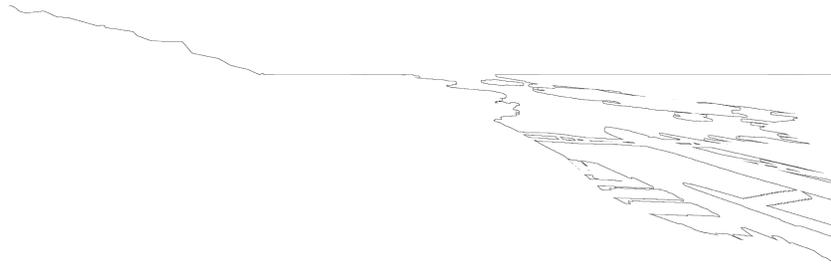

SCHEMA CONCEPTUEL A L'ECHELLE DE LA VILLE

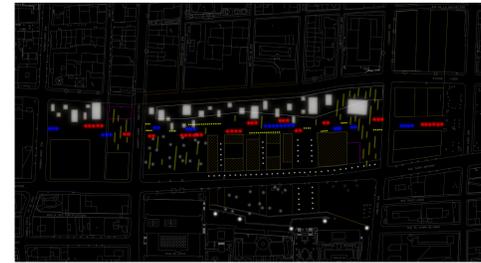


PLAN D'ECLAIRAGE DU SITE

LE SITE A AMENAGER SE TROUVE A LA FRONTIERE ENTRE LE VIEUX ET LE NOUVEAU MONTREAL ET CONSTITUE UN NEUD DANS LA VILLE ENTRE LES DIFFERENTS QUARTIERS QUI L'ENTOURENT. LE PROJET DE RECOUVREMENT DE L'AUTOROUTE EST UNE OPPORTUNITE DE LIER CES DIFFERENTS POLES.

NOTRE PROCESSUS DE CREATION CONSISTE A TRAVAILLER AVEC L'AUTOROUTE DE MANIERE A CE QU'ELLE DEVIENNE LA SOURCE DU SPECTACLE URBAIN. LA CONCEPTION DU PROJET A PRINCIPALEMENT ETE DIRIGEE PAR LE VIDE LAISSE PAR CELLE-CI. DANS CETTE TOPOGRAPHIE EN CREU, L'INTENTION EST DE CREER UNE POCHE A UNE ECHELLE DIFFERENTE DANS LA VILLE EN PARALLELE A LA PROMENADE DU VIEUX PORT ET AUX GRANDES RUES COMMERCIALES TELLES QUE LA RUE SAINTE-CATHERINE.

CES ASPECTS NOUS ONT AMENE A ETABLIR UN LIEN DIRECT ENTRE LES DIFFERENTS ESPACES CREES OU EN VOIE DE DEVELOPPEMENT AU DESSUS DE L'AUTOROUTE 720, NOTAMMENT LA TOUR RADIO-CANADA, LE SQUARE VIGER, LA PLACE JEAN-PAUL RIOPELLE, LE FUTUR CHUM ET LE PALAIS DES CONGRES. L'AXE PIETONNIER EST DESORMAIS SEQUENCE PAR LA TRAME URBAINE, LAQUELLE AVAIT ETE PERDUE LORS DE LA CONSTRUCTION DE L'AUTOROUTE. LA PROMENADE EST CEINTUREE PAR UN CADRE BATI INCLUANT LE CHUM, UN CENTRE DE RECHERCHE, L'EXTENSION DU PALAIS DES CONGRES AINSI QU'UN ILOT D'EDIFICE POLYVALENT SUSCEPTIBLE D'ACCUEILLIR UN PAVILLON DE L'INDUSTRIE DE LA SANTE. CET ESPACE ACCUEILLERAIT UNE SUCCESSION D'EFFETS EVOLUANT AU RYTHME FLUCTUANT DE L'AUTOROUTE, OFFRANT DIFFERENTES EXPERIENCES SENSORIELLES.


- PROMENADE /AUTOROUTE
- CHUM
- PAVILION INDUSTRIES SANTE
- CRCHUM
- EXTENSION DU PALAIS DES CONGRES
- ACTIVITES CULTURELLES ET COMMERCIALES
- CHAMPS DE MARS
- ESPACES VERTS SUR L'AUTOROUTE

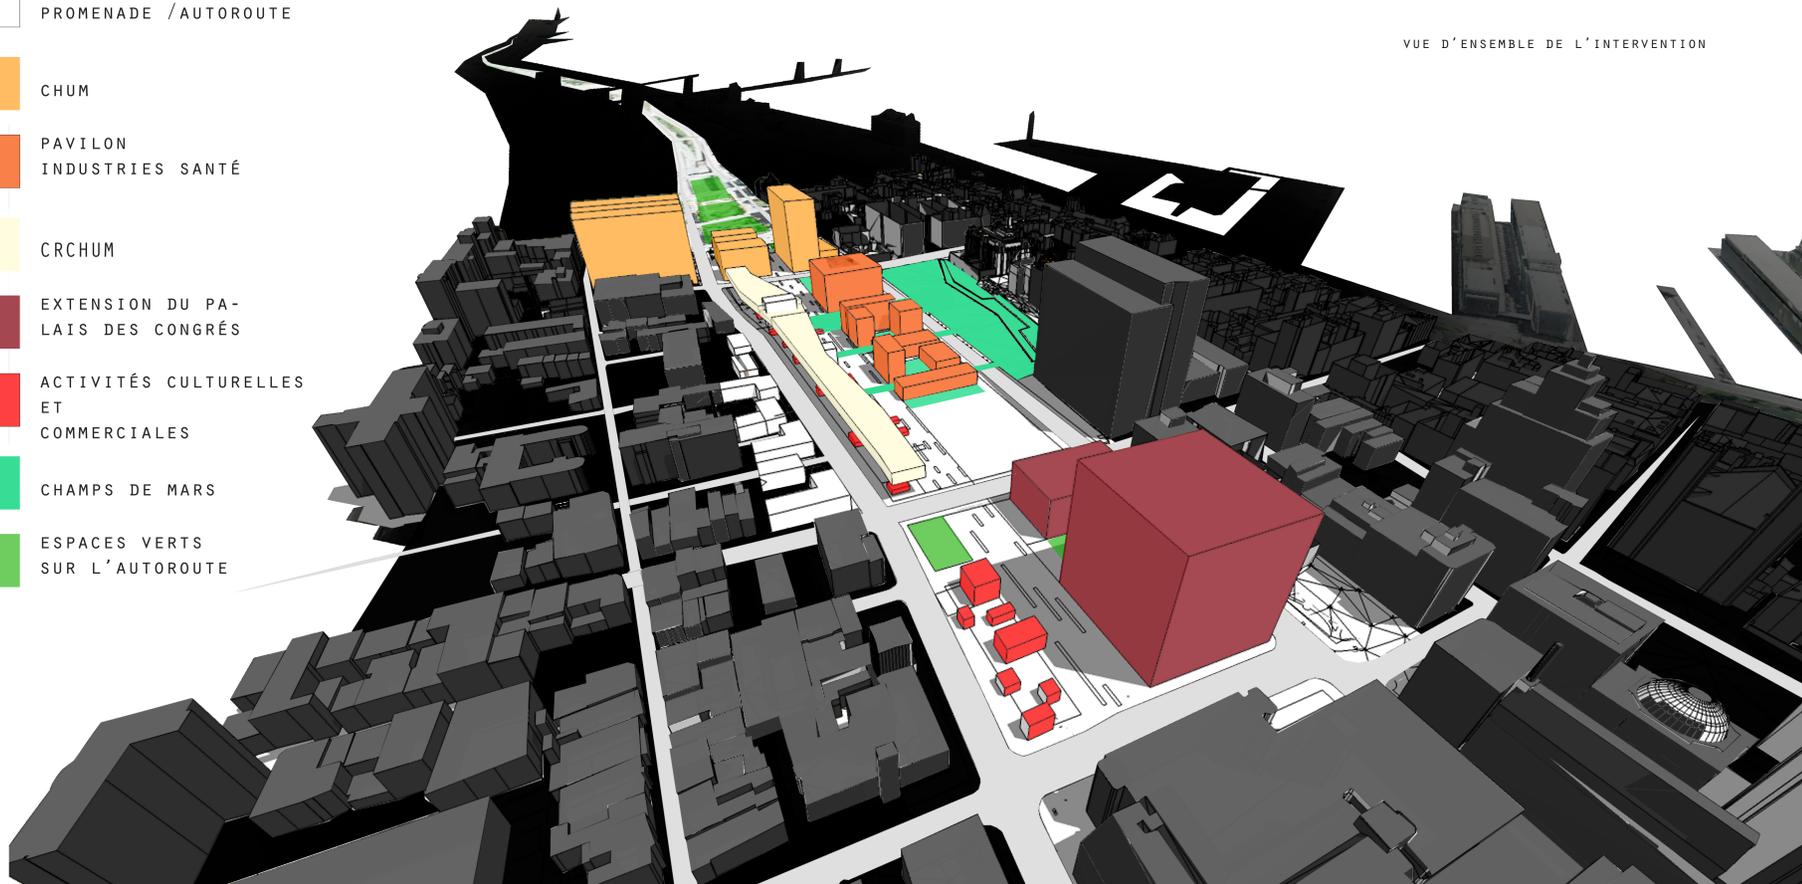


VUE D'ENSEMBLE DE L'INTERVENTION



LIAISON DE LA PROMENADE ET DE L'AUTOROUTE COUPE TRANSVERSALE

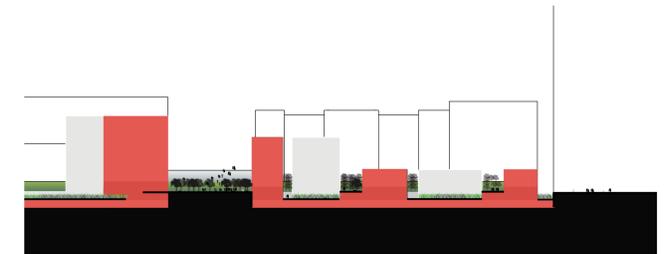

PROLONGEMENT DU CHAMPS DE MARS COUPE LONGITUDINALE

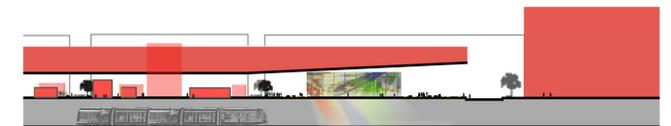

POROSITE ENTRE LE SITE ET LA RUE VIGER COUPE LONGITUDINALE

A


PROMENADE 720

E-0286R

SHUKO MONTREAL 2010

AMENAGEMENT DES ABORDS DE LA STATION DE METRO CHAMP-DE-MARS



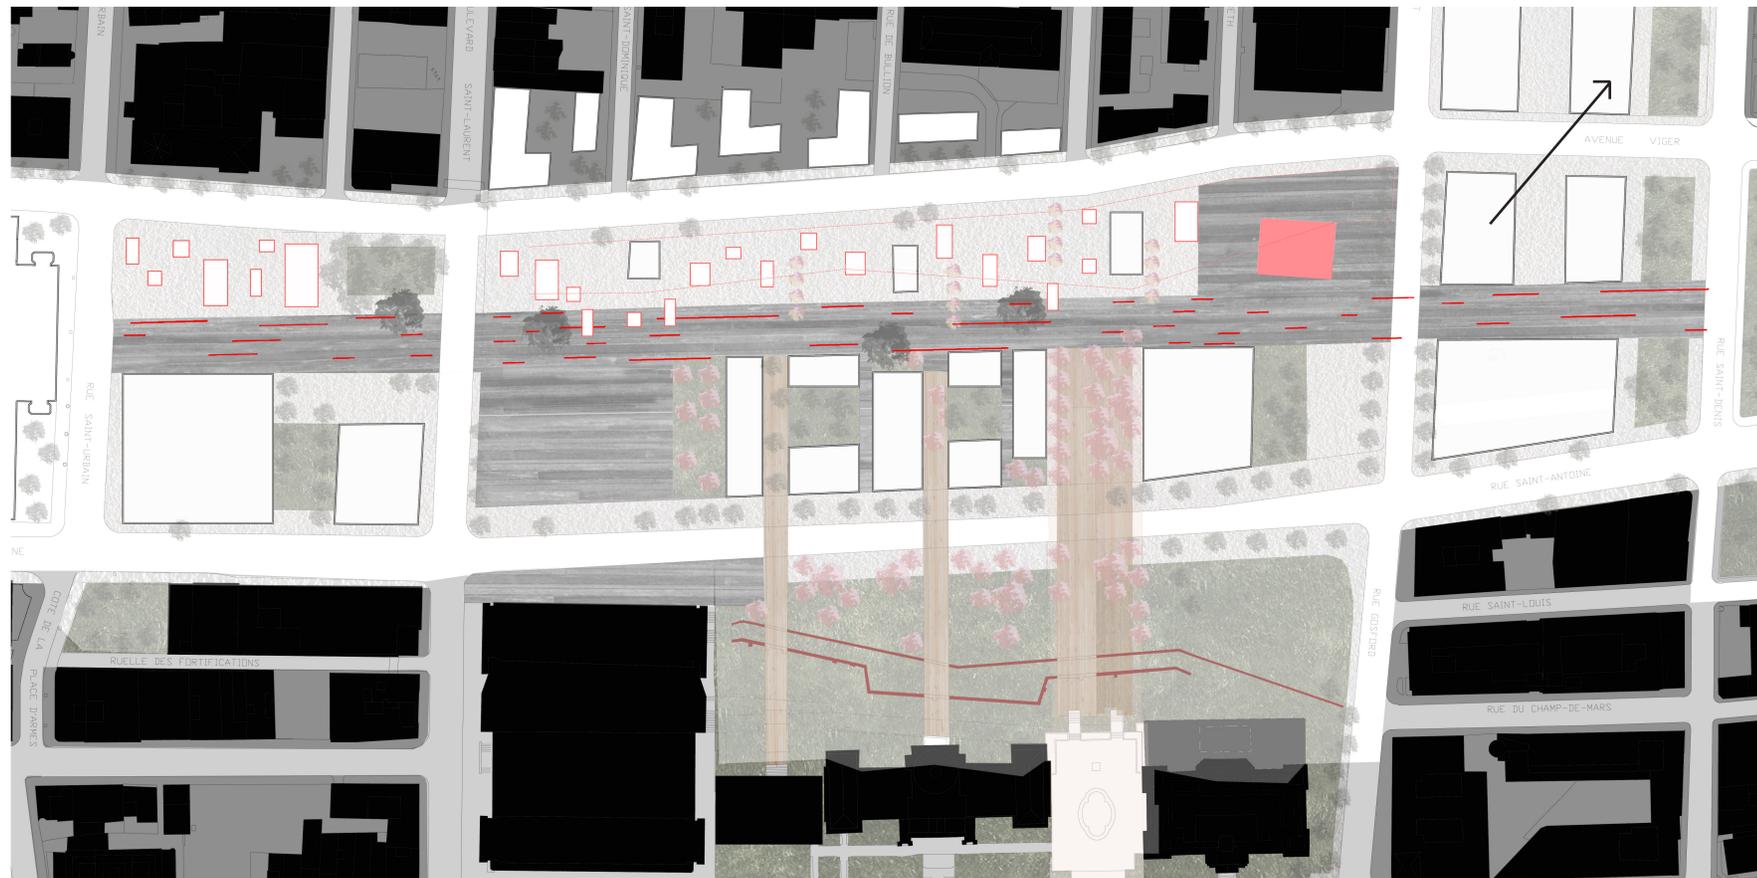

ORGANISATION SPATIALE
PLAN 1/2000



VISION DE LA PLACE URBAINE
PERSPECTIVE D'AMBIANCE

POUR NE PAS PERDRE LE LIEN NORD - SUD QUE NOUS VOULIONS CRÉER, LE CENTRE DE RECHERCHE LONGEANT LA PROMENADE EST SURÉLEVÉ SUR PILOTIS. CE FAISANT, LE SOL URBAIN RESTE LIBRE ET PERMET UNE CIRCULATION DIRECT ENTRE LA RUE VIGER ET LE SITE. AFIN D'ANIMER L'ESPACE SOUS CET ÉDIFICE, UN SYSTÈME DE BOITES ABRITANT DES ACTIVITÉS COMMERCIALES ET CULTURELLES EST DISPOSÉ DE FAÇONS À GARDER UNE BONNE POROSITÉ.

UNE PLACE OUVERTE EST AMÉNAGÉE AUX ABORDS DE LA RUE SAINT-LAURENT. DONNANT UN VIDE AUX ÉDIFICES DE GRANDE ENVERGURE TELS QUE LE PALAIS DE JUSTICE DU QUÉBEC OU L'ENTRÉE DU PALAIS DES CONGRÈS. CET ESPACE MULTIFONCTIONNEL SERAIT PROPICE À LA TENUE DE FESTIVALS, D'ÉVÈNEMENTS SPORTIFS OU D'EXPOSITIONS ARTISTIQUES À GRANDE ÉCHELLE.

LE MÉTRO EST UN DES ÉLÉMENTS LES PLUS IMPORTANTS DU PROJET. LA VERRIÈRE DE MARCELLE FERRON SE DEVAIT D'ÊTRE CONSERVÉE ET MISE EN VALEUR. L'EFFET DE LUMIÈRE NATUREL TOMBANT SUR LE QUAI DU MÉTRO A DONC ÉTÉ PRÉSERVÉ. LA NUIT, LA VERRIÈRE ILLUMINE AINSI LE QUARTIER. LA SOUS FACE DU CENTRE DE RECHERCHE PERMETTRA DE RECUEILLIR ET DIFFUSER CETTE LUMIÈRE. LA LIAISON AVEC LE CHAMPS DE MARS EST GARANTIE PAR UNE PENTE DOUCE, CRÉANT UN NOUVEL ESPACE VERT EN LIEN AVEC LA RUE ST ANTOINE. CE BOISÉ DONNERA L'IMPRESSON D'UNE COULÉE DU CHAMPS DE MARS SUR LE SITE. CE FAISANT, NOUS ACCENTUONS L'AXE DIRECT ENTRE LA PLACE VAUQUELIN ET LA RUE HÔTEL DE VILLE.


CETTE POCHÉ PIÉTONNE MET INDIRECTEMENT EN SCÈNE L'AUTOROUTE, DONNANT UNE IDENTITÉ À CE NOUVEAU QUARTIER ET TRAVAILLANT SUR L'INTERACTION POSSIBLE ENTRE LES NOUVELLES STRATES CRÉÉES PAR LA VILLE CONTEMPORAINE.



MISE EN VALEUR DU MÉTRO
PERSPECTIVE D'AMBIANCE DE NUIT



CONTINUITÉ DU CHAMPS DE MARS DANS LE SITE
PERSPECTIVE D'AMBIANCE

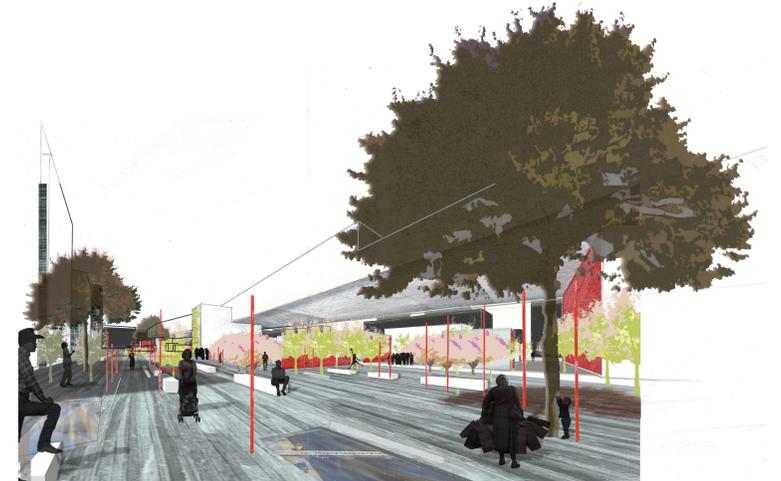

PROMENADE, TRAVERSÉE PIÉTONNE DANS LA VILLE
PERSPECTIVE D'AMBIANCE

B

PROMENADE 720

E-0286R

SHUKO MONTRÉAL 2010

AMÉNAGEMENT DES ABORDS DE LA STATION DE MÉTRO CHAMP-DE-MARS

