



PLAN NIVEAU 0

- 0 - TABLEAU DES PIÈCES N°
- A1-210 Hall / Aggr. / Foyer
 - A1-350 Préparation et réception des transits
 - A2-700 Aire de prestation importante
 - A2-800 Dépôt hall et aire de prestation importante
 - A3-100 Aire de service et de préparation
 - A3-200 Blotin
 - A3-300 Aire libre-service
 - A3-400 Salon de familiarité
 - A3-500 Aire de rangement
 - A4-100 Atelier culinaire et cuisine communautaire
 - A4-200 Dépôt culinaire
 - B0-110 Aire de détente mixte - création artisanale et multimédia
 - B0-120 Bulle d'exposition - type pop up
 - B0-130 Station artisanat mobile
 - B0-140 Mur d'exposition citoyen
 - B1-200 Flèche d'art
 - B1-300 Bureau ergonomie - vocation artisanale
 - B2-210 Labo technologique
 - B2-220 Atelier de formation
 - B2-310 Cubicule de pratique pour 3 personnes
 - B2-320 Cubicule de pratique pour 6 personnes
 - B2-400 Salle de travail 10 personnes - usage média audio-visio
 - B3-110 Salle d'exposition
 - B3-120 Dépôt technique - arts visuels
 - B3-200 Salle de médiation - arts visuels
 - B3-300 Salle de travail 6 pers - usage mixer résidence littéraire
 - D1-100a Sala
 - D1-210 Salle de spectacle
 - D1-221 Régie en cabine
 - D2-100 Aire de jeu - incubation
 - D2-200 Coudes et déchargement - incubation
 - D3-110 Débarcadere - Arts de la scène
 - D3-120 Dépôt plans
 - D3-130 Dépôt technique - salle de spectacle
 - D3-140 Dépôt technique - salle d'incubation
 - D3-150 Atelier d'entretien et de réparation
 - D3-160 Salle de cabinets techniques
 - D3-170 Bureau responsable technique production
 - D3-180 Ateliers vestiaires techniciens
 - D3-190 Salle de toilette arrière scène
 - D3-210 Salon vest
 - D3-221 Loge pour 2
 - D3-222 Loge pour 8
 - D3-230 Buanderie
 - D3-300 Dépôt technique activités hors les murs
 - I2-100a Salles mécaniques
 - I2-100b Salles mécaniques
 - I2-200 Salle de gazateurs
 - I2-300 Salle électrique
 - I2-400 Salle générale
 - I2-500 Salle mécanique - ascenseurs
 - I3-100 Déchets et recyclage
 - I3-200a Conciergerie
 - I4-100a Blocs sanitaires
 - I4-200a Blocs de services
 - I5-100 Zone des quais
 - J1-000 Aires de stationnement
 - J2-000 Débarcadere
 - J3-000 Terrasse café
 - J8-000 Entrepotage extérieur poubelles

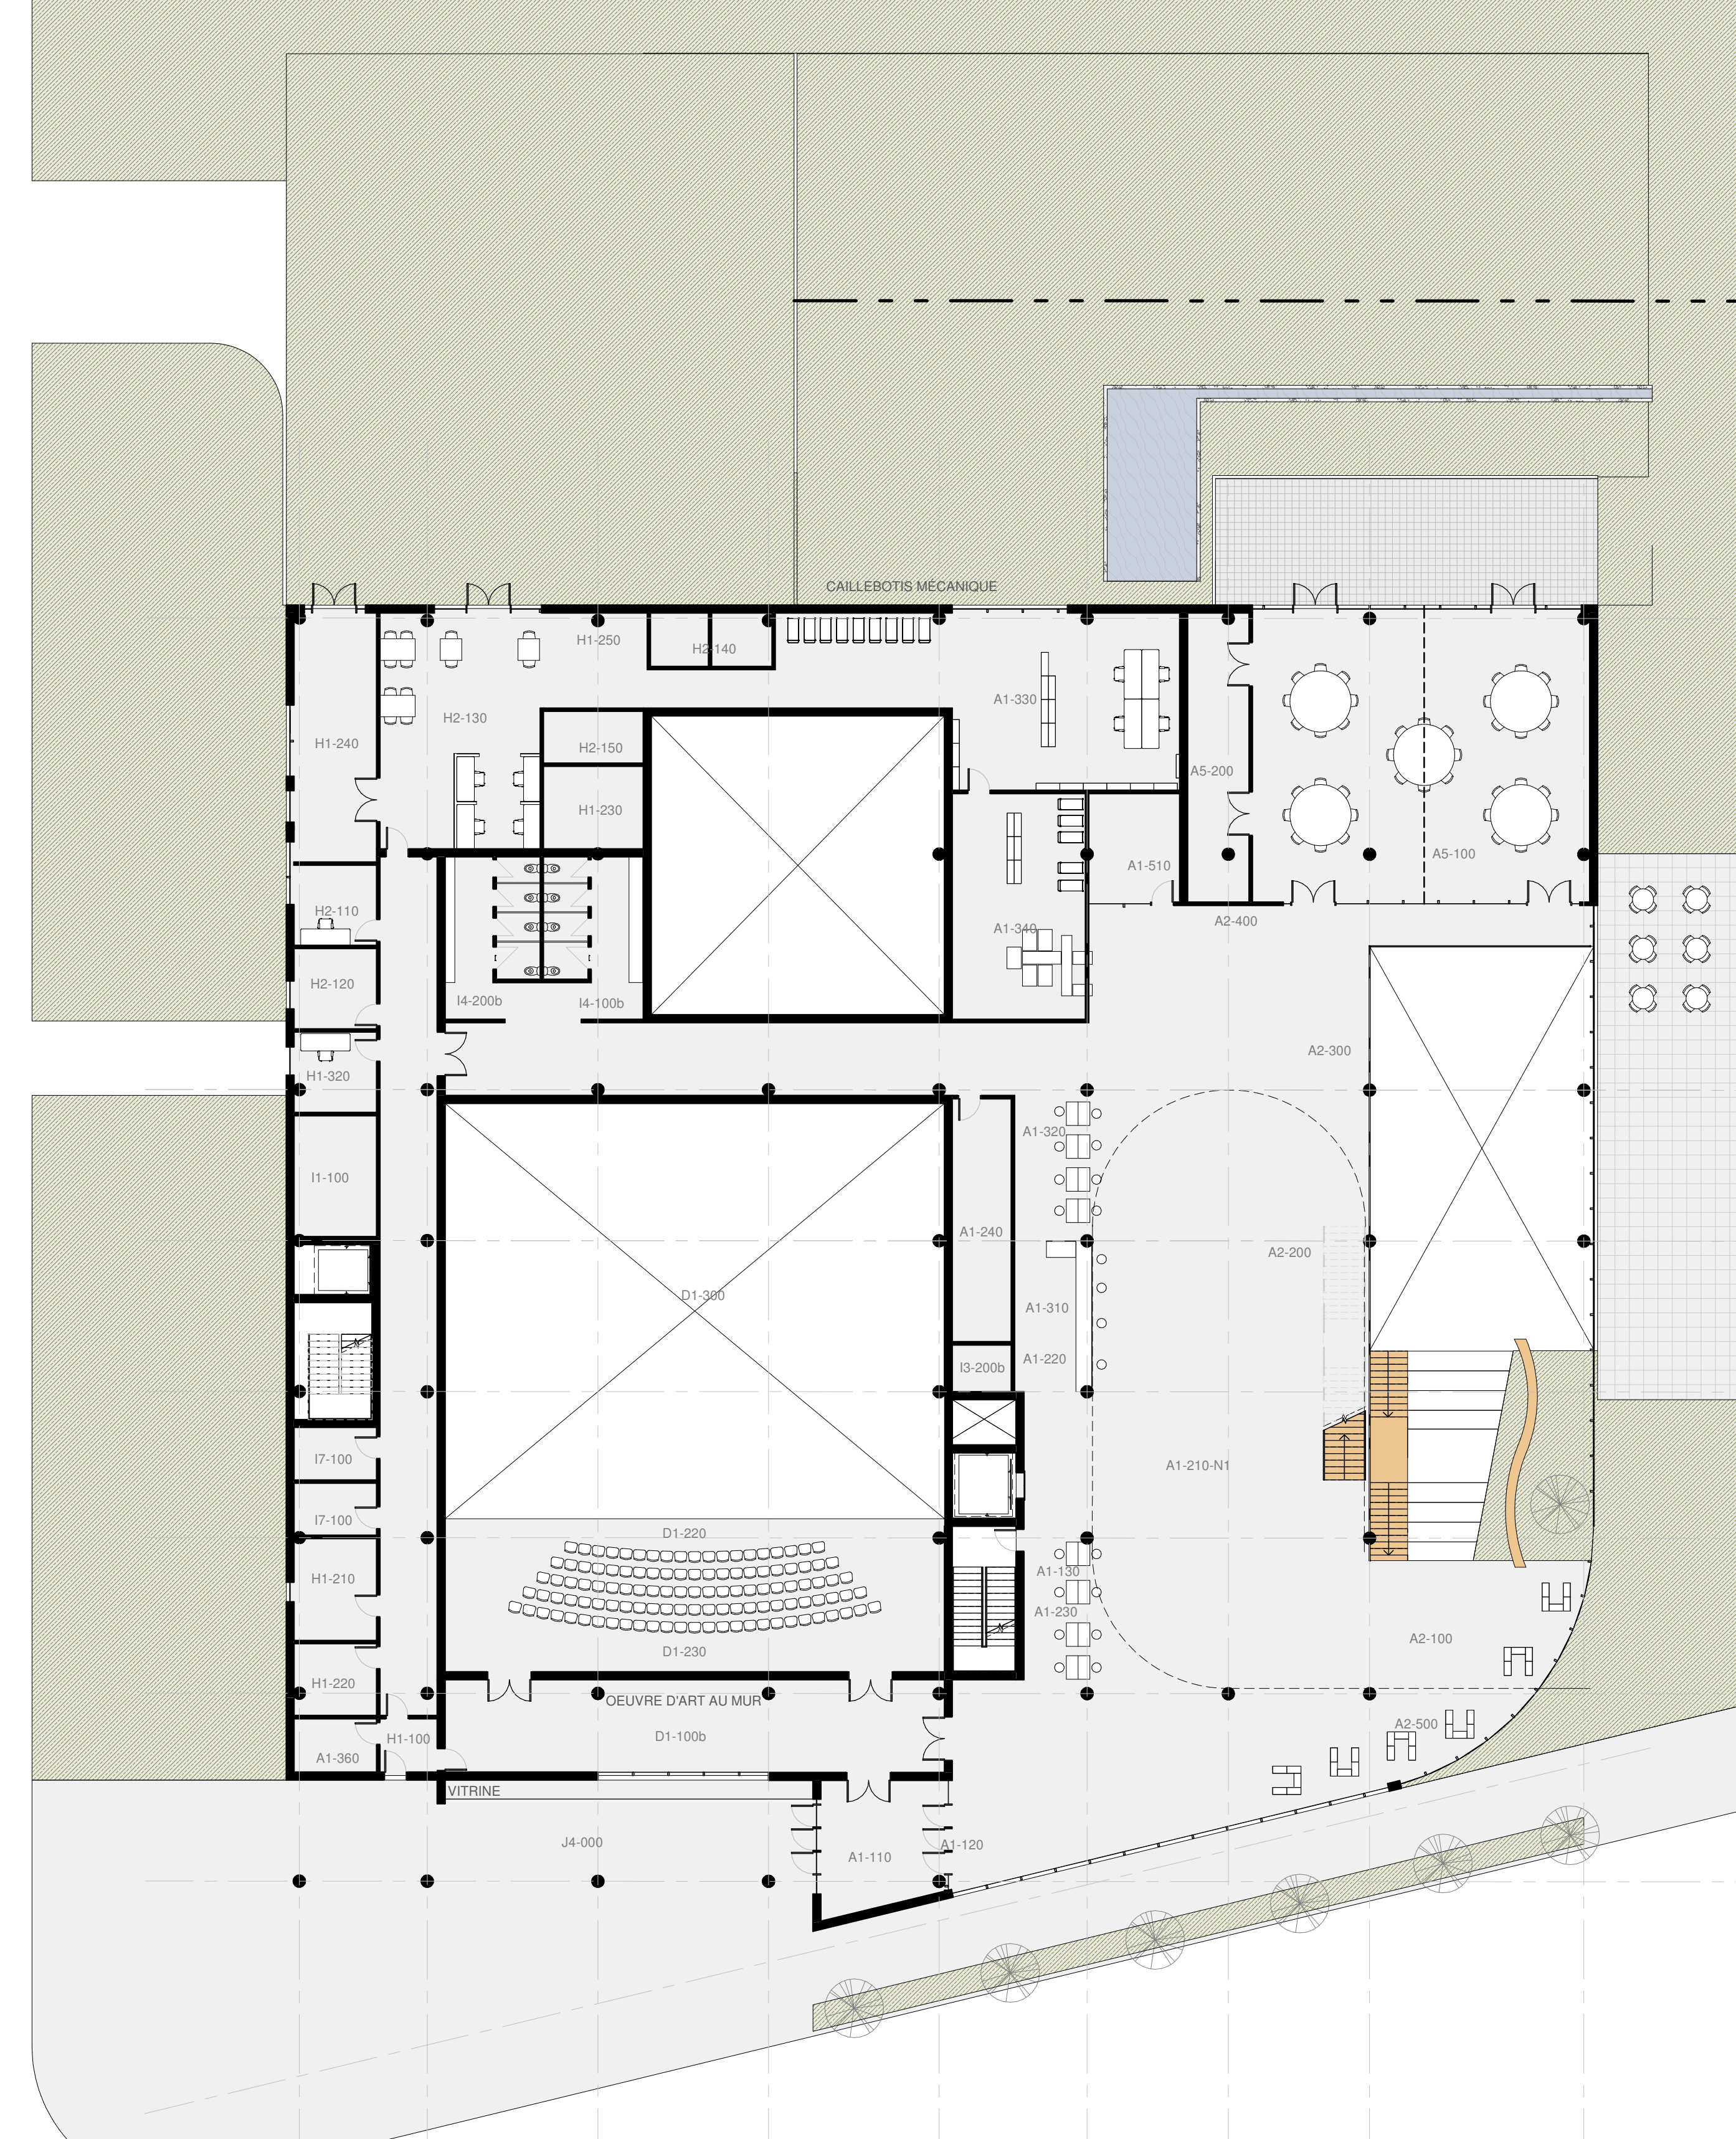

PLAN NIVEAU 1

- 1 - TABLEAU DES PIÈCES N°
- A1-110 Vestibule
 - A1-120 Portique antivol
 - A1-130 Borne d'autopaiement
 - A1-210.N1 Hall
 - A1-220 Compteur d'accueil général
 - A1-230 Equipements libre-service - accueil général
 - A1-240 Vestibule comier - groupes
 - A1-310 Compteur de services et d'abonnement
 - A1-320 Equipements libre-service - bibliothèque
 - A1-330 Services technique
 - A1-340 Salle de tri
 - A1-350 Chaises de retour extérieures des documents
 - A1-510 Boutique
 - A2-100 Parc intérieur
 - A2-200 Bulle d'exposition - type pop-up
 - A2-300 Bulle d'exposition - type ludique collaboratif
 - A2-400 Installation numérique
 - A2-500 Bibliothèque express
 - A5-100 Salle multifonctionnelle
 - A5-200 Dépôt - salle multifonctionnelle
 - D1-100a Sala
 - D1-100b Sala
 - D1-220 Ration
 - D1-230 Régie en salle de spectacle
 - D1-200 Scène et coulisses
 - H1-100 Vestibule - soutien et administration
 - H1-210 Vestibule employés
 - H1-220 Rangement vélos
 - H1-230 Bloc sanitaire
 - H1-240 Cuisine + salle à manger
 - H1-250 Reprographie
 - H1-320 Bureau coordinateur général Espace Rivière
 - H2-110 Bureau régisseur - ressources techniques
 - H2-120 Bureau chef de section - bibliothèque
 - H2-130 Aire ouverte - postes de travail partagés
 - H2-140 Cubicule téléphonique et téléconférence
 - H2-150 Rangement matériel médiation
 - H1-100 Salle liaison principale
 - I3-200a Conciergerie
 - I4-100a Blocs sanitaires
 - I4-200a Blocs de services
 - I5-100 Poste de surveillance - agents de sécurité
 - I5-100 Intermex
 - J4-000 Entrées

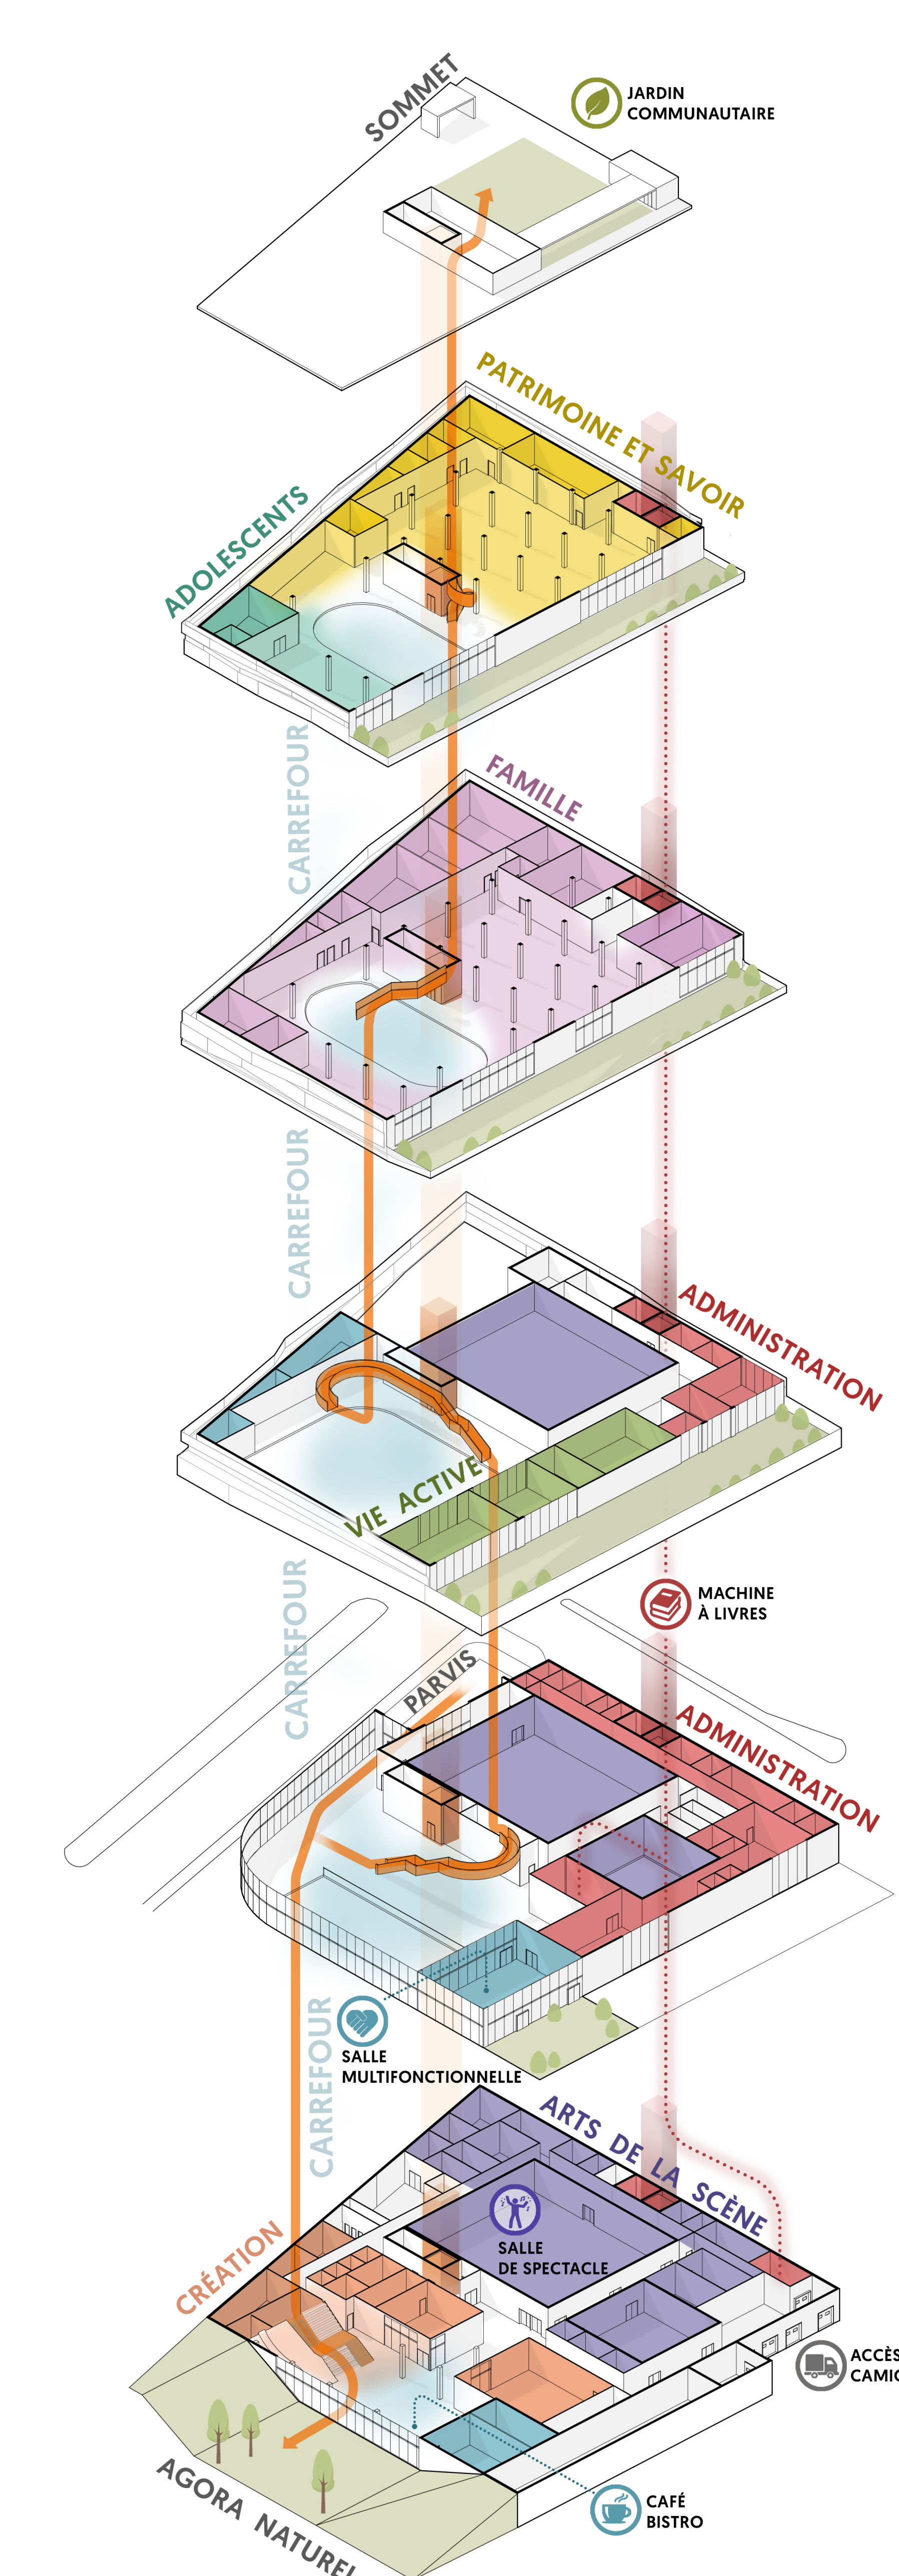

- CRÉATION
- ARTS DE LA SCÈNE
- CARREFOUR
- ADMINISTRATION
- VIE ACTIVE
- FAMILLE
- SAVOIR ET PATRIMOINE
- ADOLESCENTS
- ACCÈS ADMINISTRATIF

DIAGRAMME PROGRAMMATIQUE



LA COULÉE VERTÉ



LE CARREFOUR