



Élévation façade Rodolphe-Forget \_ 1:150

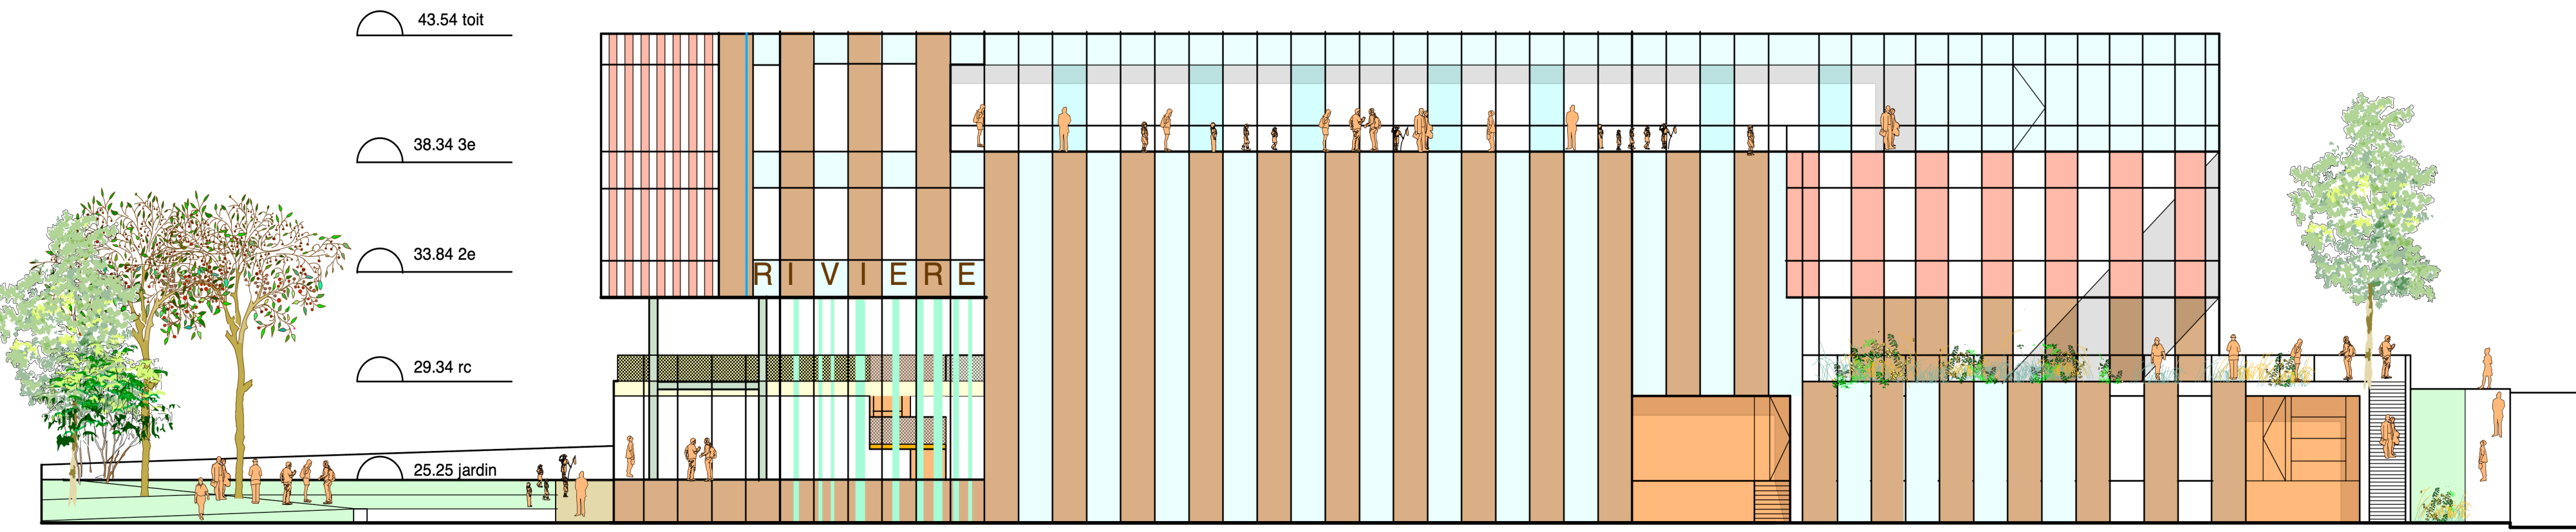

Élévation façade stationnement \_ 1:150





Élévation façade Perras \_ 1:150

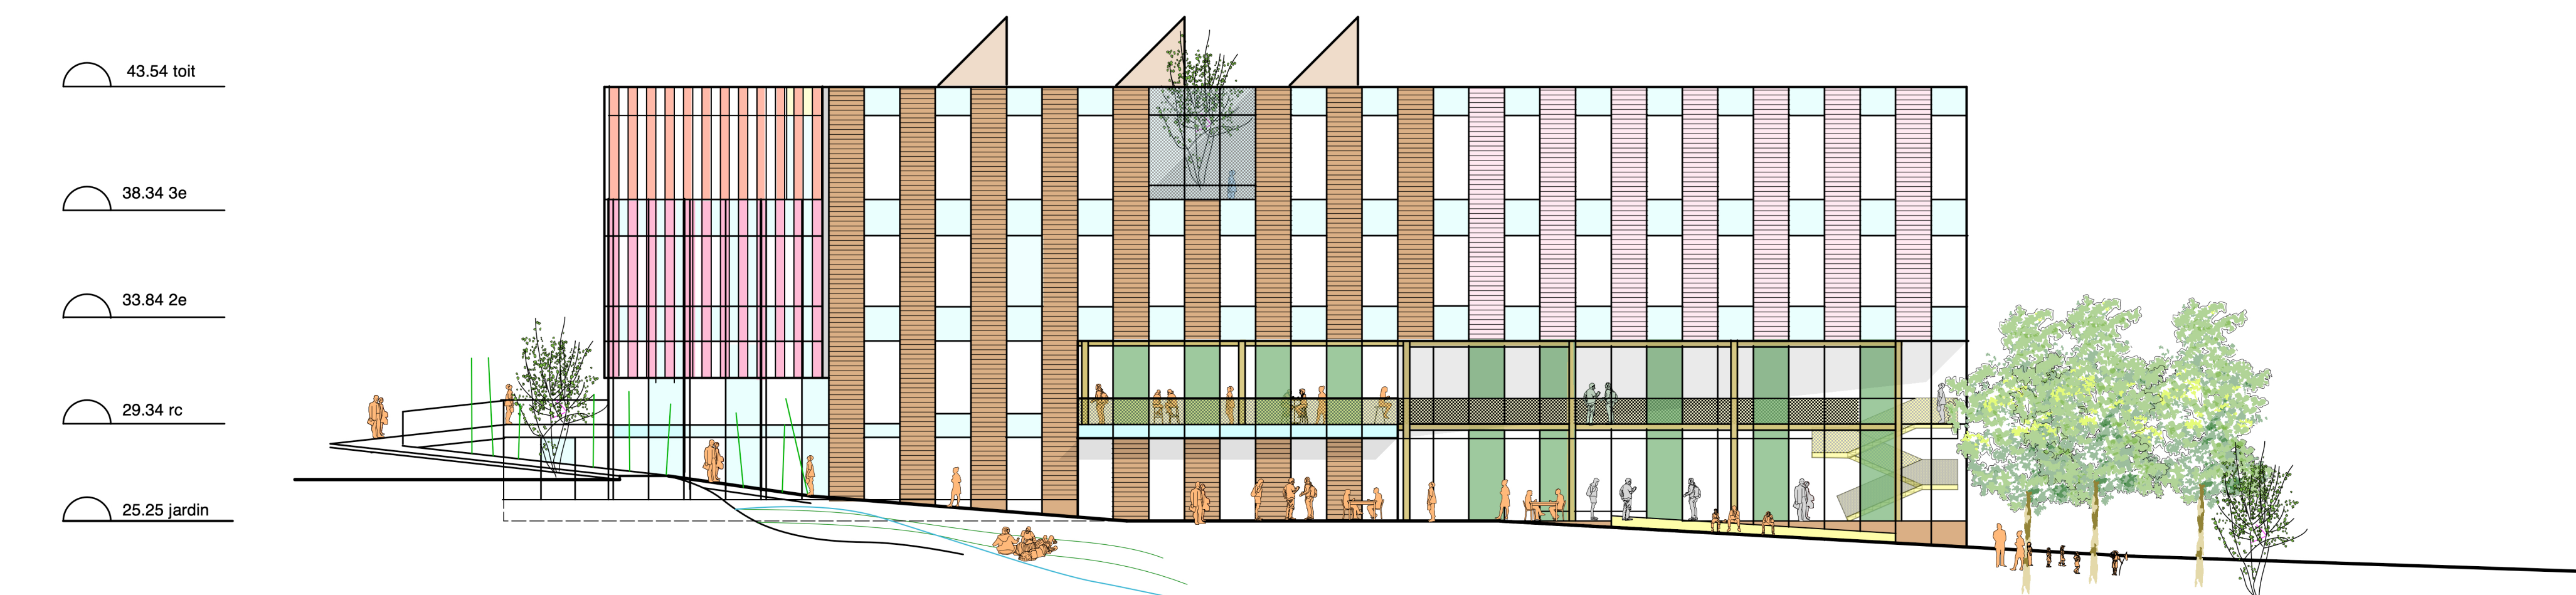

Élévation façade boisé \_ 1:150



LA PERSPECTIVE SUR LA GRANDE TERRASSE  
À l'étage supérieur, l'Espace savoir se déploie sous un grand plafond de bois et profite de l'ouverture que découpe la grande terrasse vers le ciel.

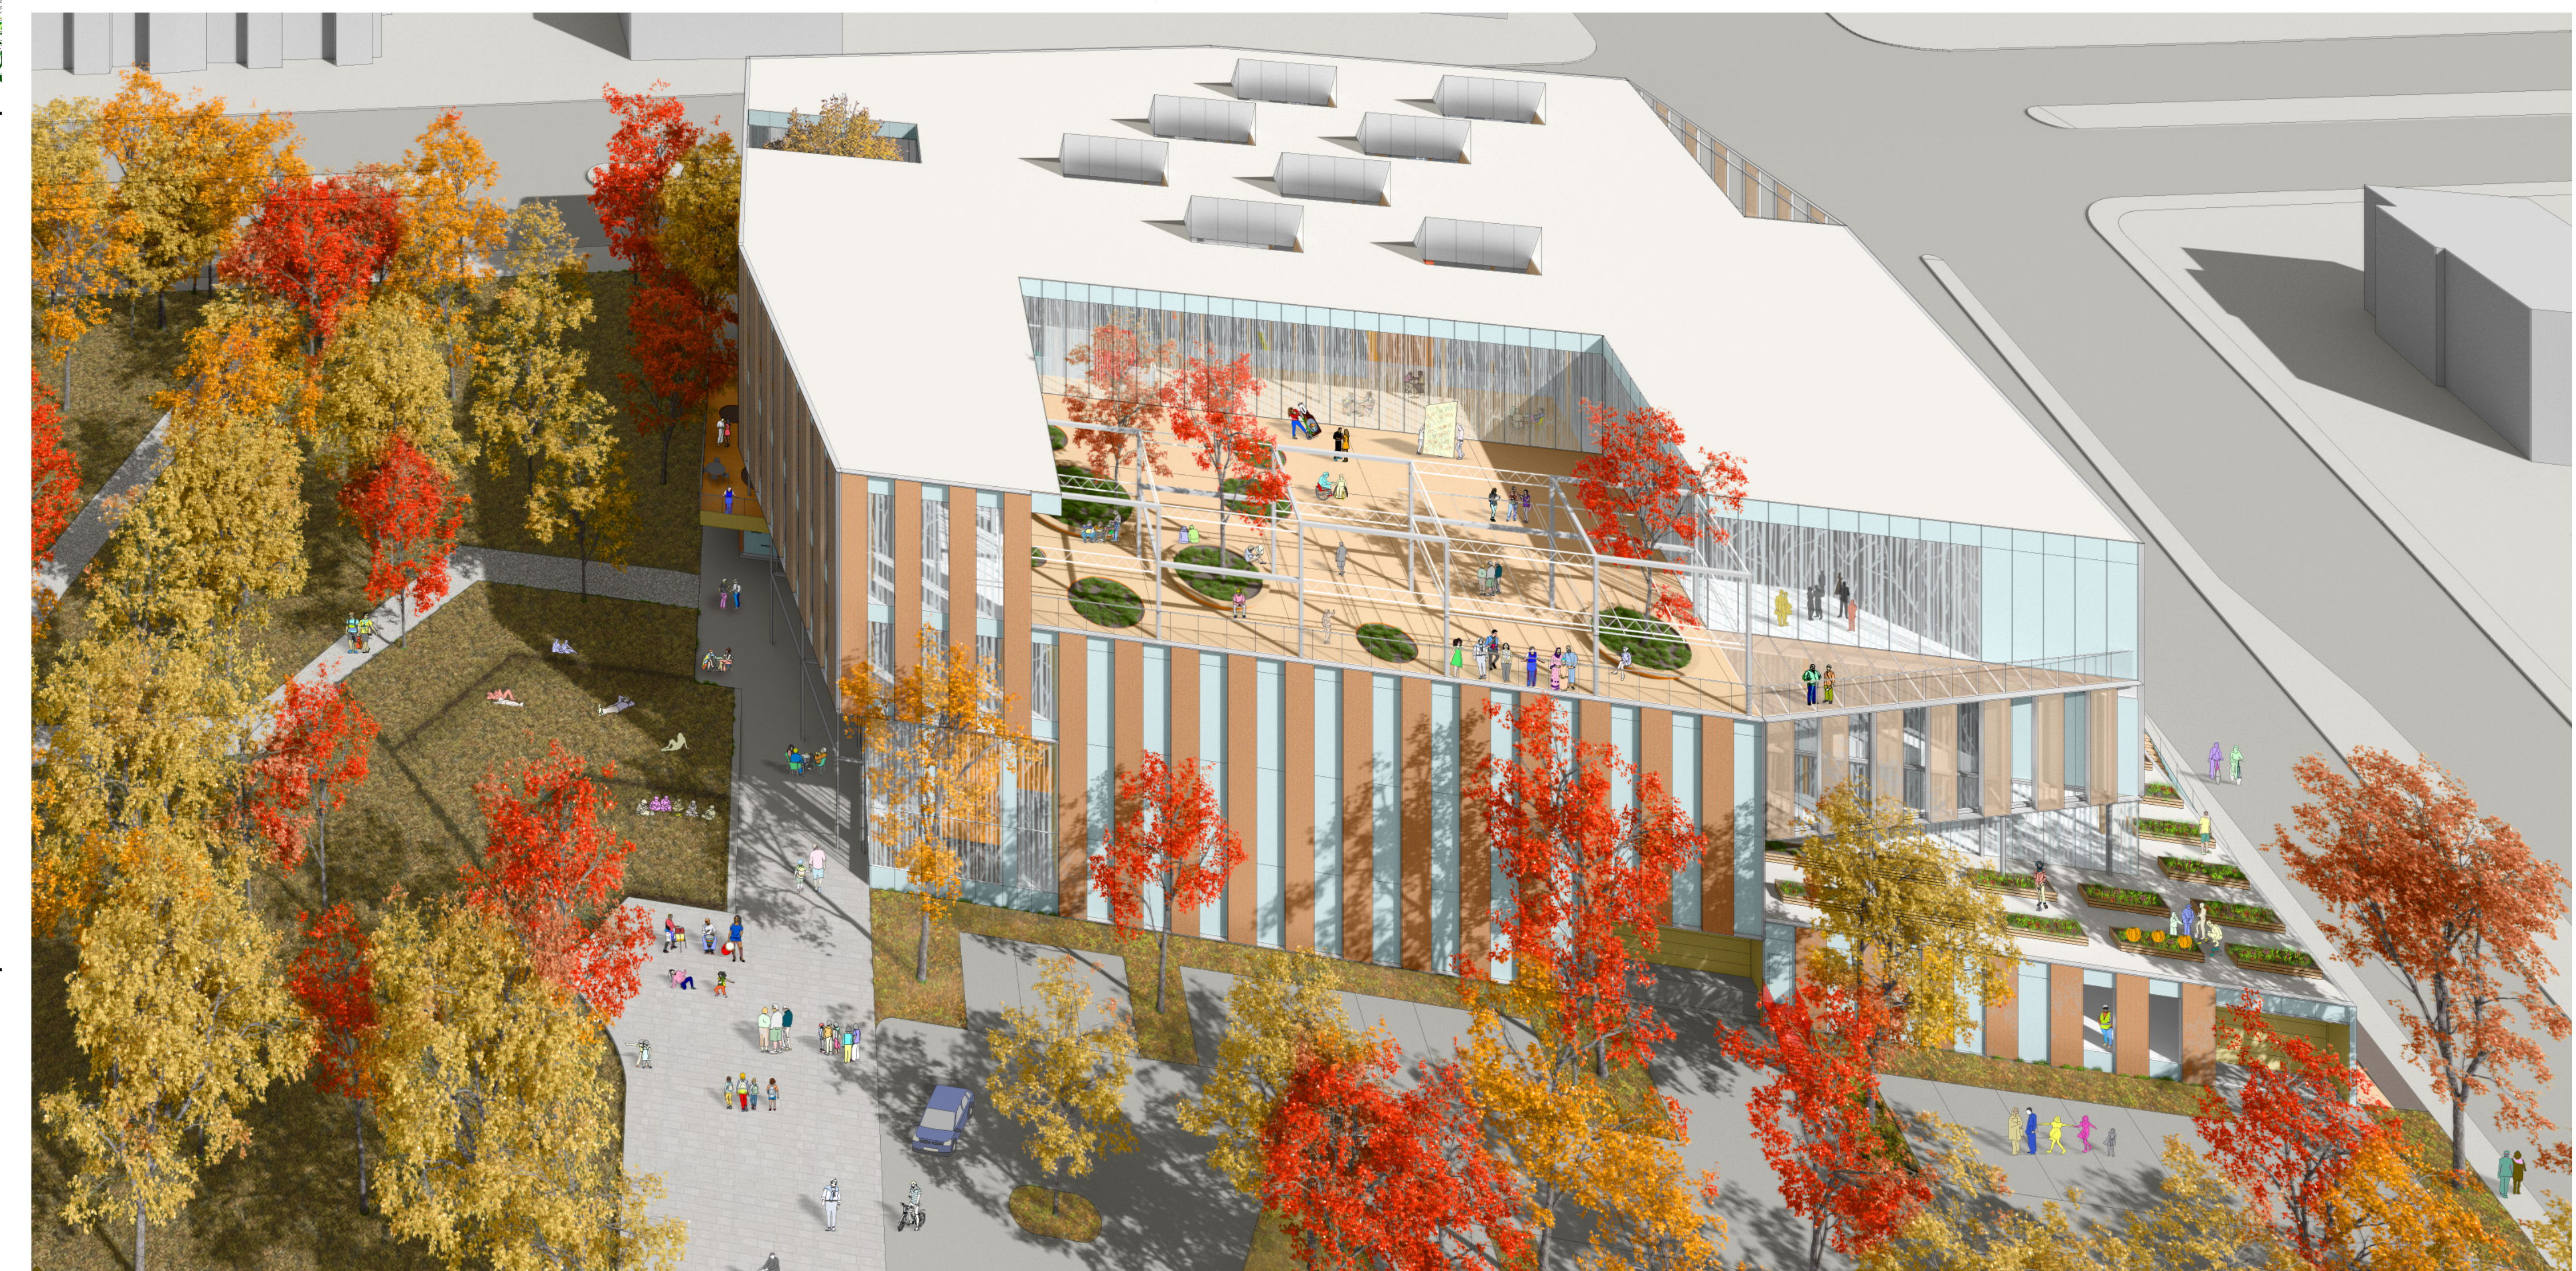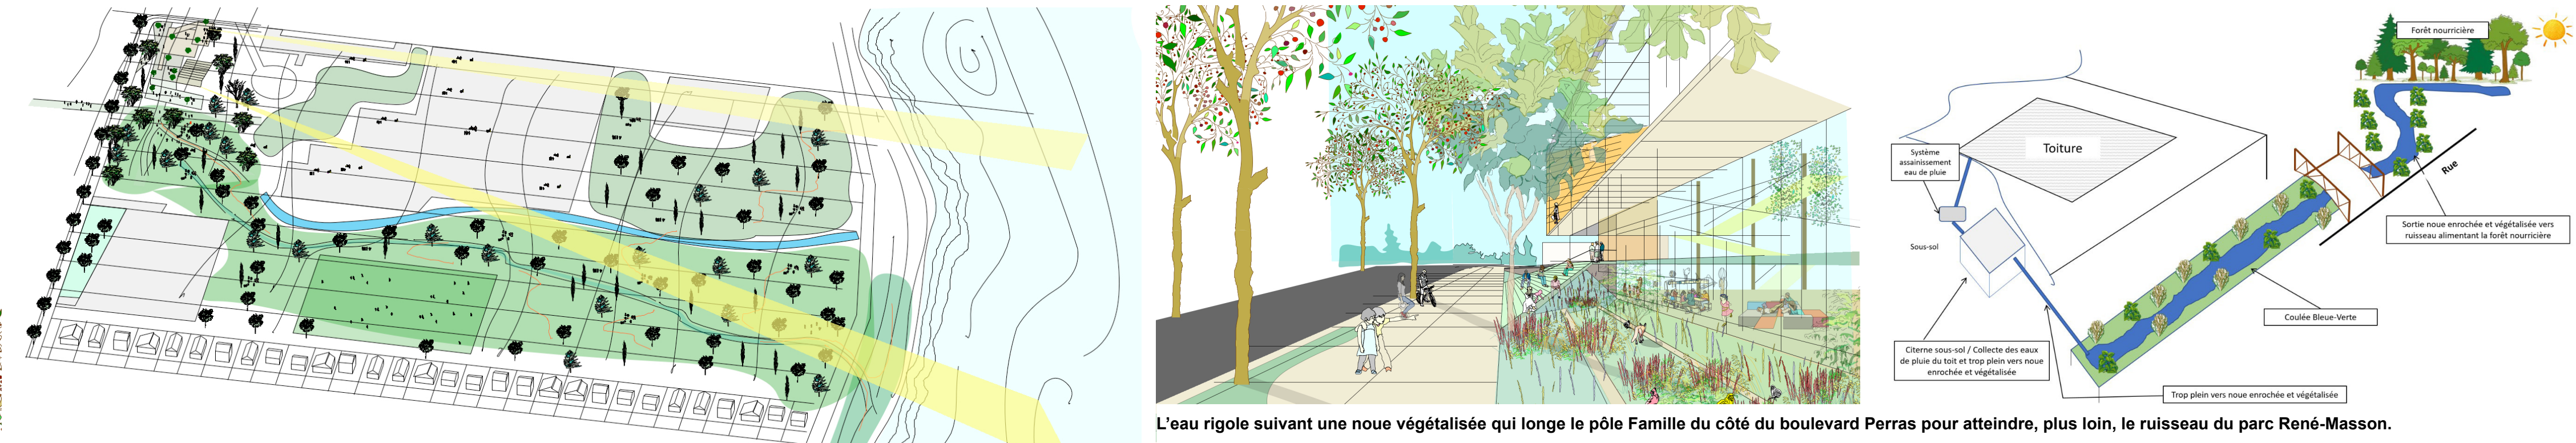

LA PERSPECTIVE AÉRIENNE  
Édifice phare d'un grand quadrilatère végétalisé et urbanisé, l'Espace Rivière est doté d'une généreuse terrasse qui accueille des événements festifs et d'où on contemple la rivière au loin.