



Le grand ruban jaune sera le fil conducteur du parcours entre deux grande murales qui résumeront les contes de la rue, en les combinant au répertoire des commerces.

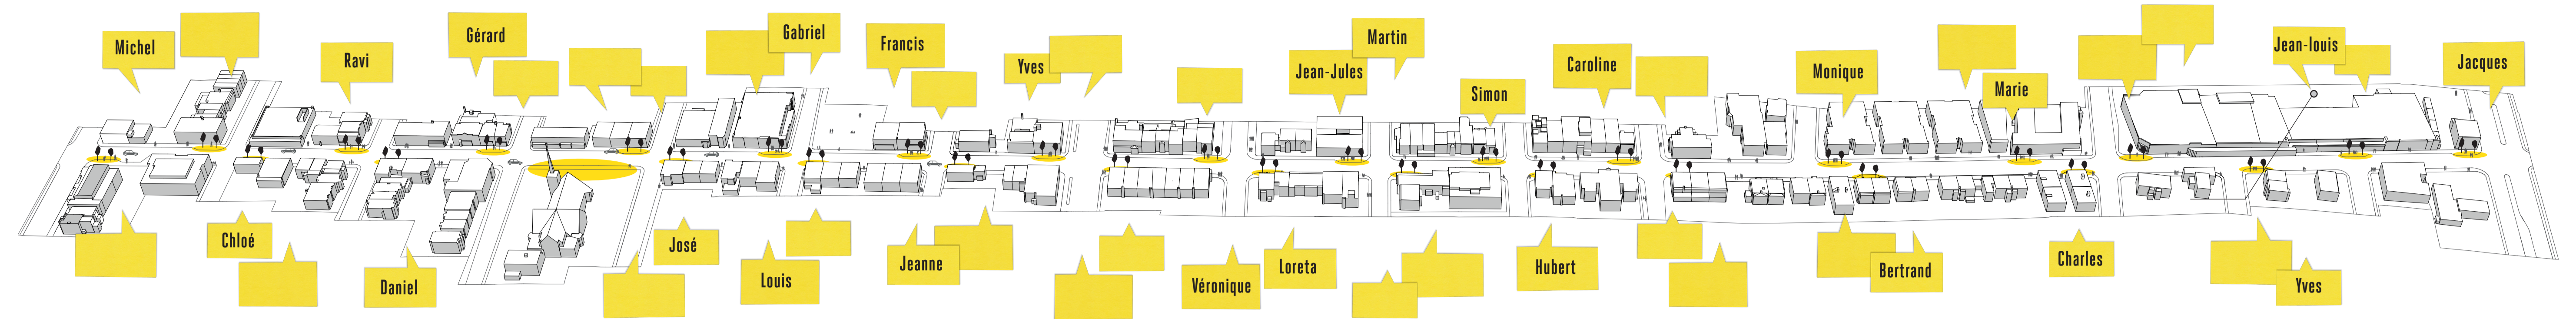

30 coins du contes révélant 51 histoires du quartier par année + 2 grandes murales présentant le répertoire des contes et des commerces
PLAN ÉCHELLE 1:2000



IL Y AURA 2 FILS JAUNES SUR CHAQUE COIN DE RUE AVEC SAILLIE AMÉNAGÉE, LES TRACÉES SERONT RENOUVÉLÉ EN FONCTION DES SAISONS ET DES HISTOIRES - EXPLORATION EN MAQUETTE

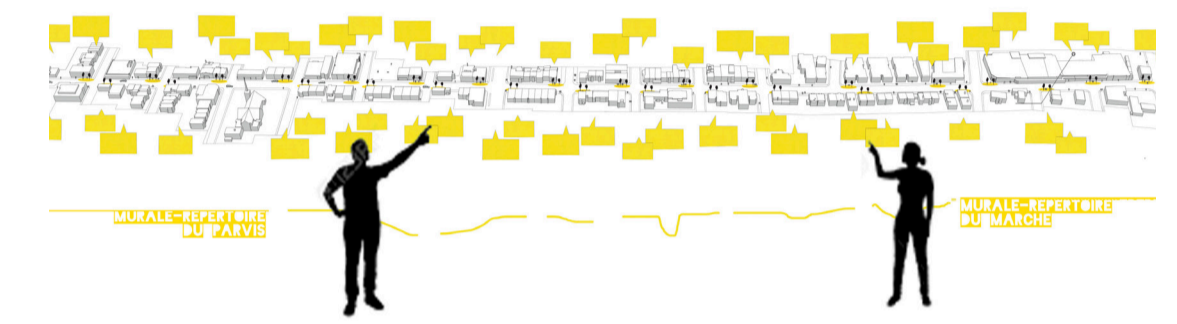

GRANDE MURALE TYPE



UN COIN DES CONTES EN SOIRÉE L'HIVER. DEUX BACS DE SCULPTURES DE GLACE PROTÉGÉANT UNE AIRE DE PETITE PAUSE... DANS UNE VILLE NORDIQUE QUI S'ASSUME!





UN COIN DES CONTES L'ÉTÉ. DEUX BACS DE FLEURS COMESTIBLES GRATUITES INVITANT À LA PAUSE ET DÉFINISSANT UNE AIRE PLUS INTIME POUR RÉVÉLER UNE PETITE HISTOIRE DE LA RUE

**CONTE DE COIN DE RUE (1 PAR BANC) :
RACONTÉ PAR UN COMMERÇANT**


JE SUIS ARRIVÉ ICI PAR BATEAU IL Y A MAINTENANT 40 ANS. MON GRAND-PÈRE, AMIR, ÉTAIT LE FLEURISTE LE PLUS RÉPUTÉ DE SA RÉGION. JE ME SOUVIENS ENCORE DE L'ODEUR DU JASMIN QUE EMBAUMAIT LA MAISON. MON RÊVE, C'ÉTAIT DE DEVENIR COMME LUI, LE PLUS GRAND FLEURISTE DE MON NOUVEAU PAYS...

**CONTE DE COIN DE RUE 2/30 :
RACONTÉE PAR UNE RÉSIDENTE DU QUARTIER**


"C'EST DANS CE CAFÉ QUE JE SUIS TOMBÉE EN AMOUR IL Y A 15 ANS. NOUS SOMMES ENCORE AMOUREUX FOIS ET AVONS 3 BEAUX TRÉSORS DE PLUS À AIMER. J'Y PENSE À TOUTES LES FOIS QU'JE PASSÉ À CETTE INTERSECTION.

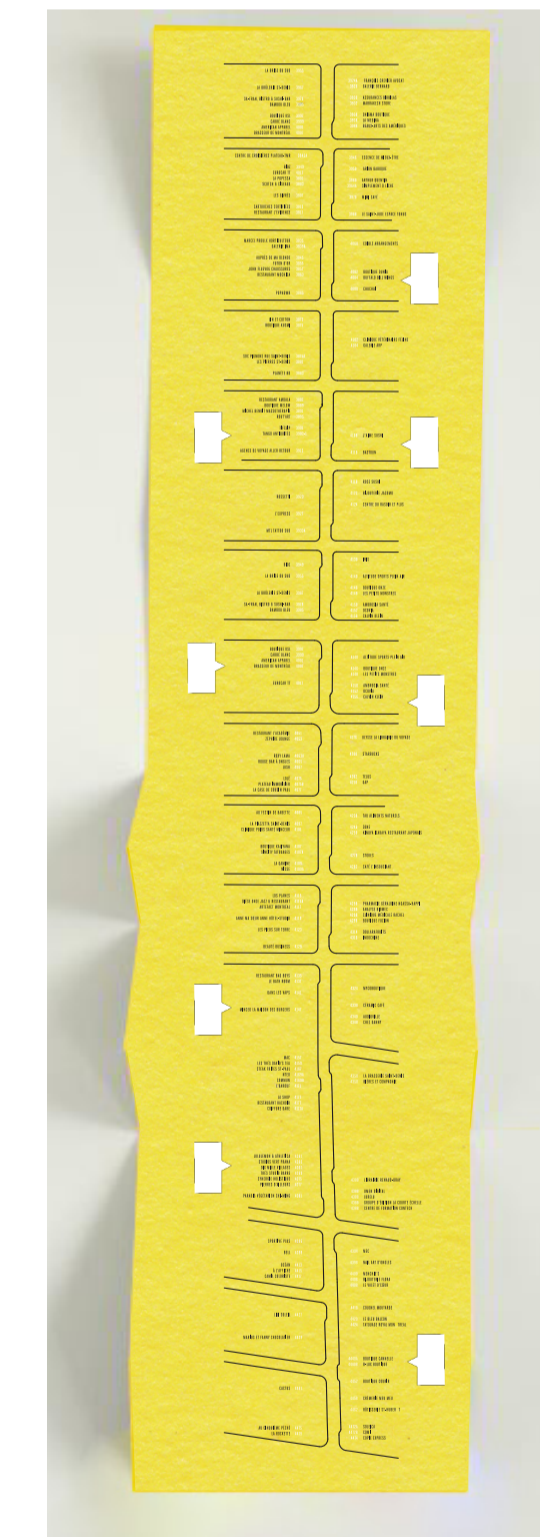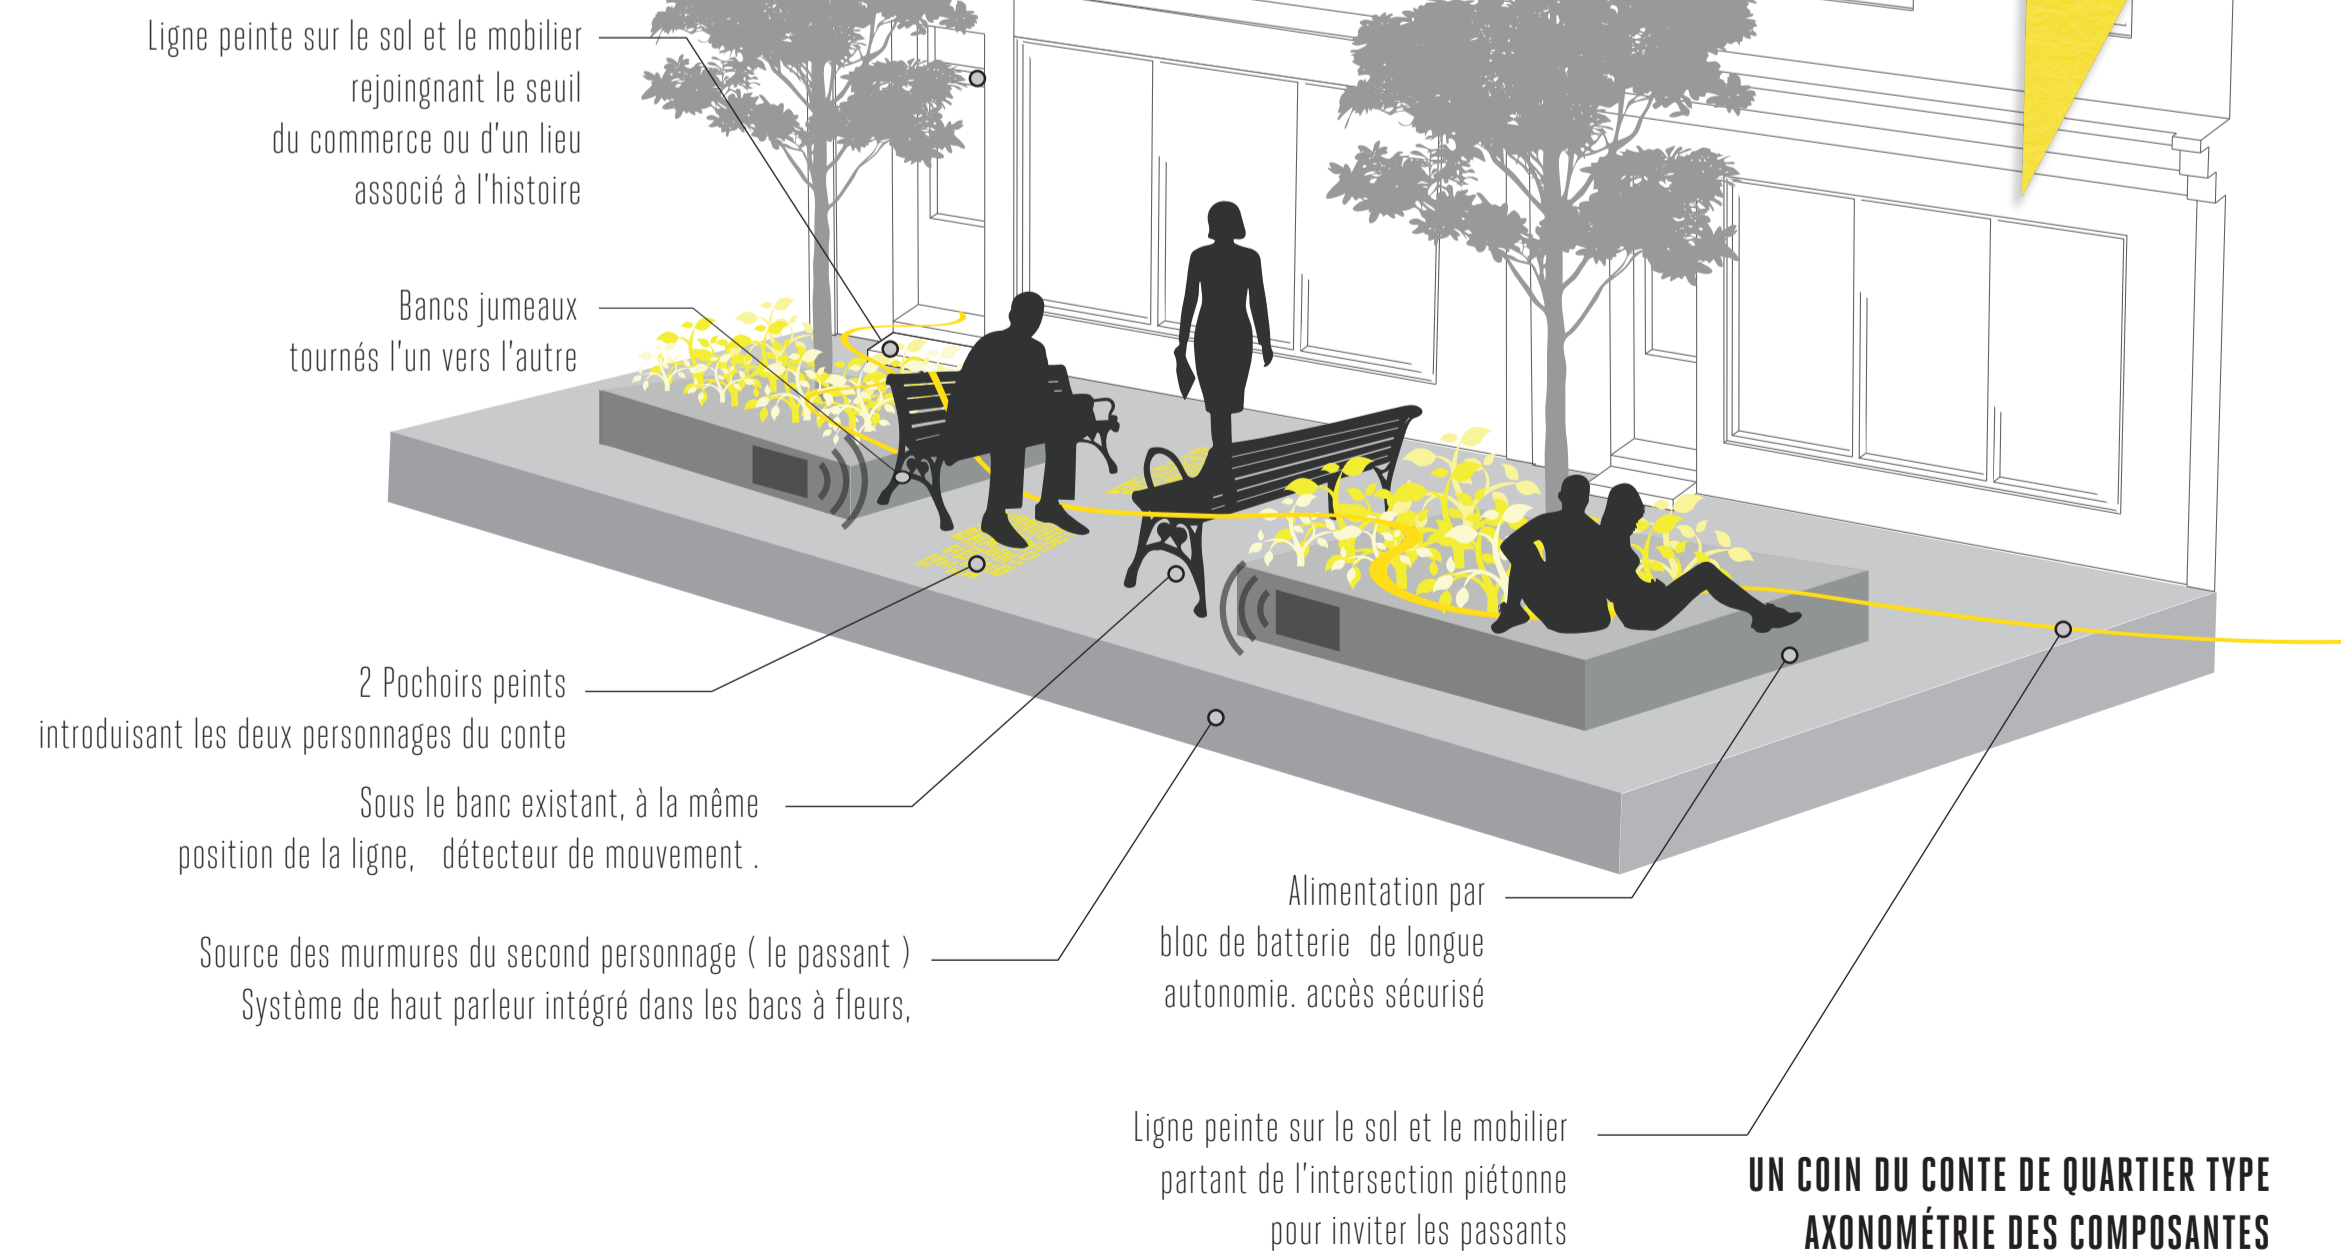

Répertoire des commerces combiné au programme des contes de la rue

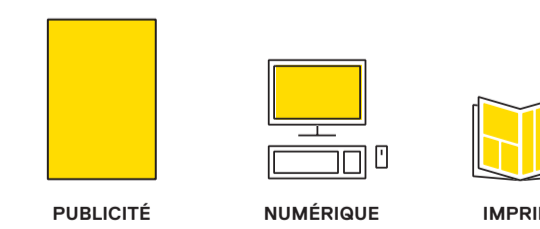

DIFFUSION DU PROGRAMME DES CONTES ASSOCIÉS AU RÉPERTOIRE DES COMMERCES

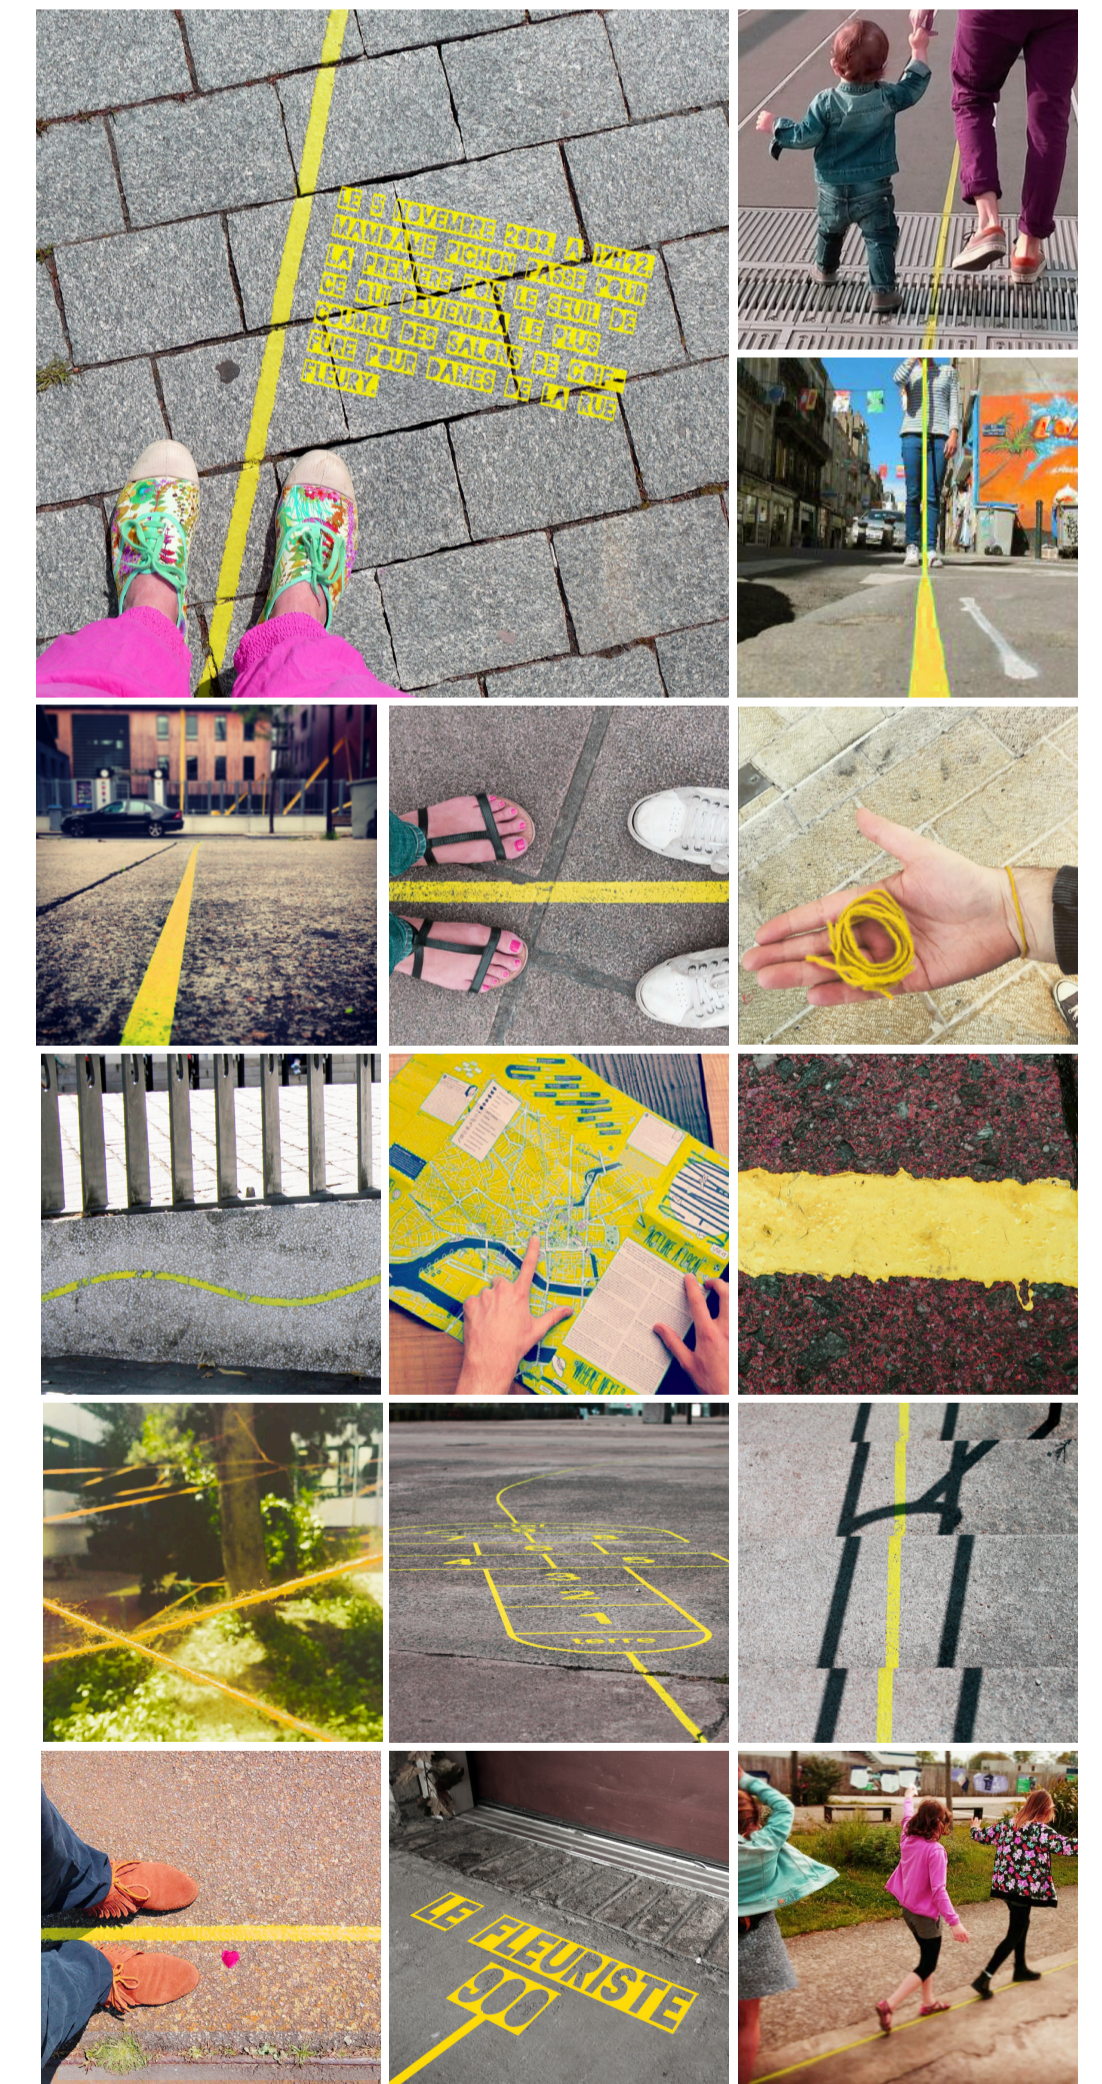

JOUER AVEC LA LIGNE