


PULSATION

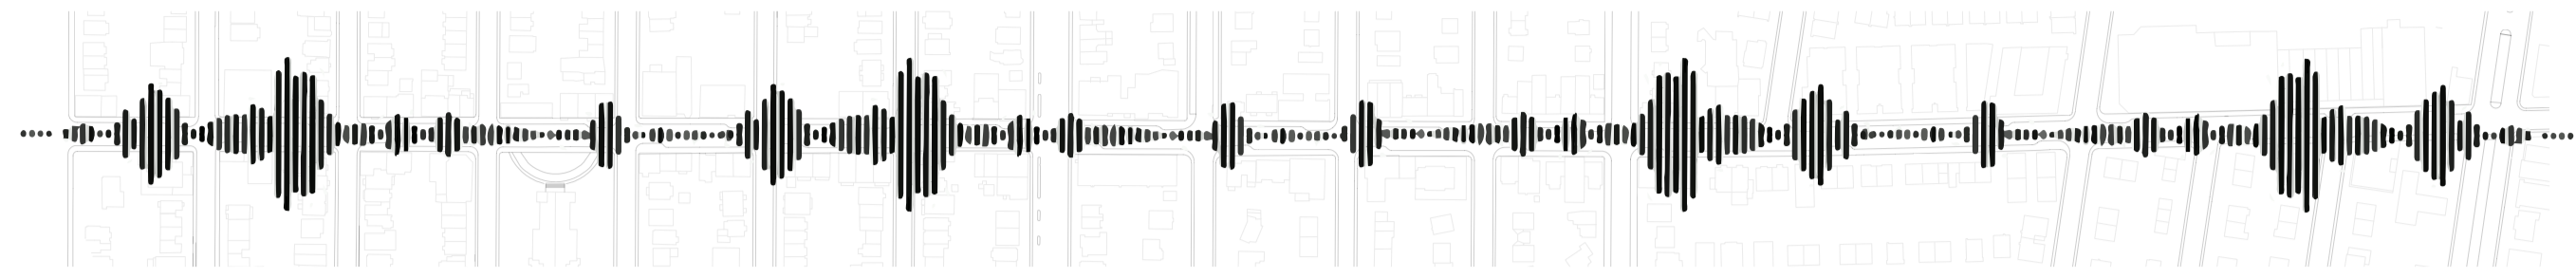

Représentation graphique de la voix des commerçants et résidents qui oscille et qui se module tout au long de la promenade.



Ambiance de jour



Ambiance de nuit

Schéma a



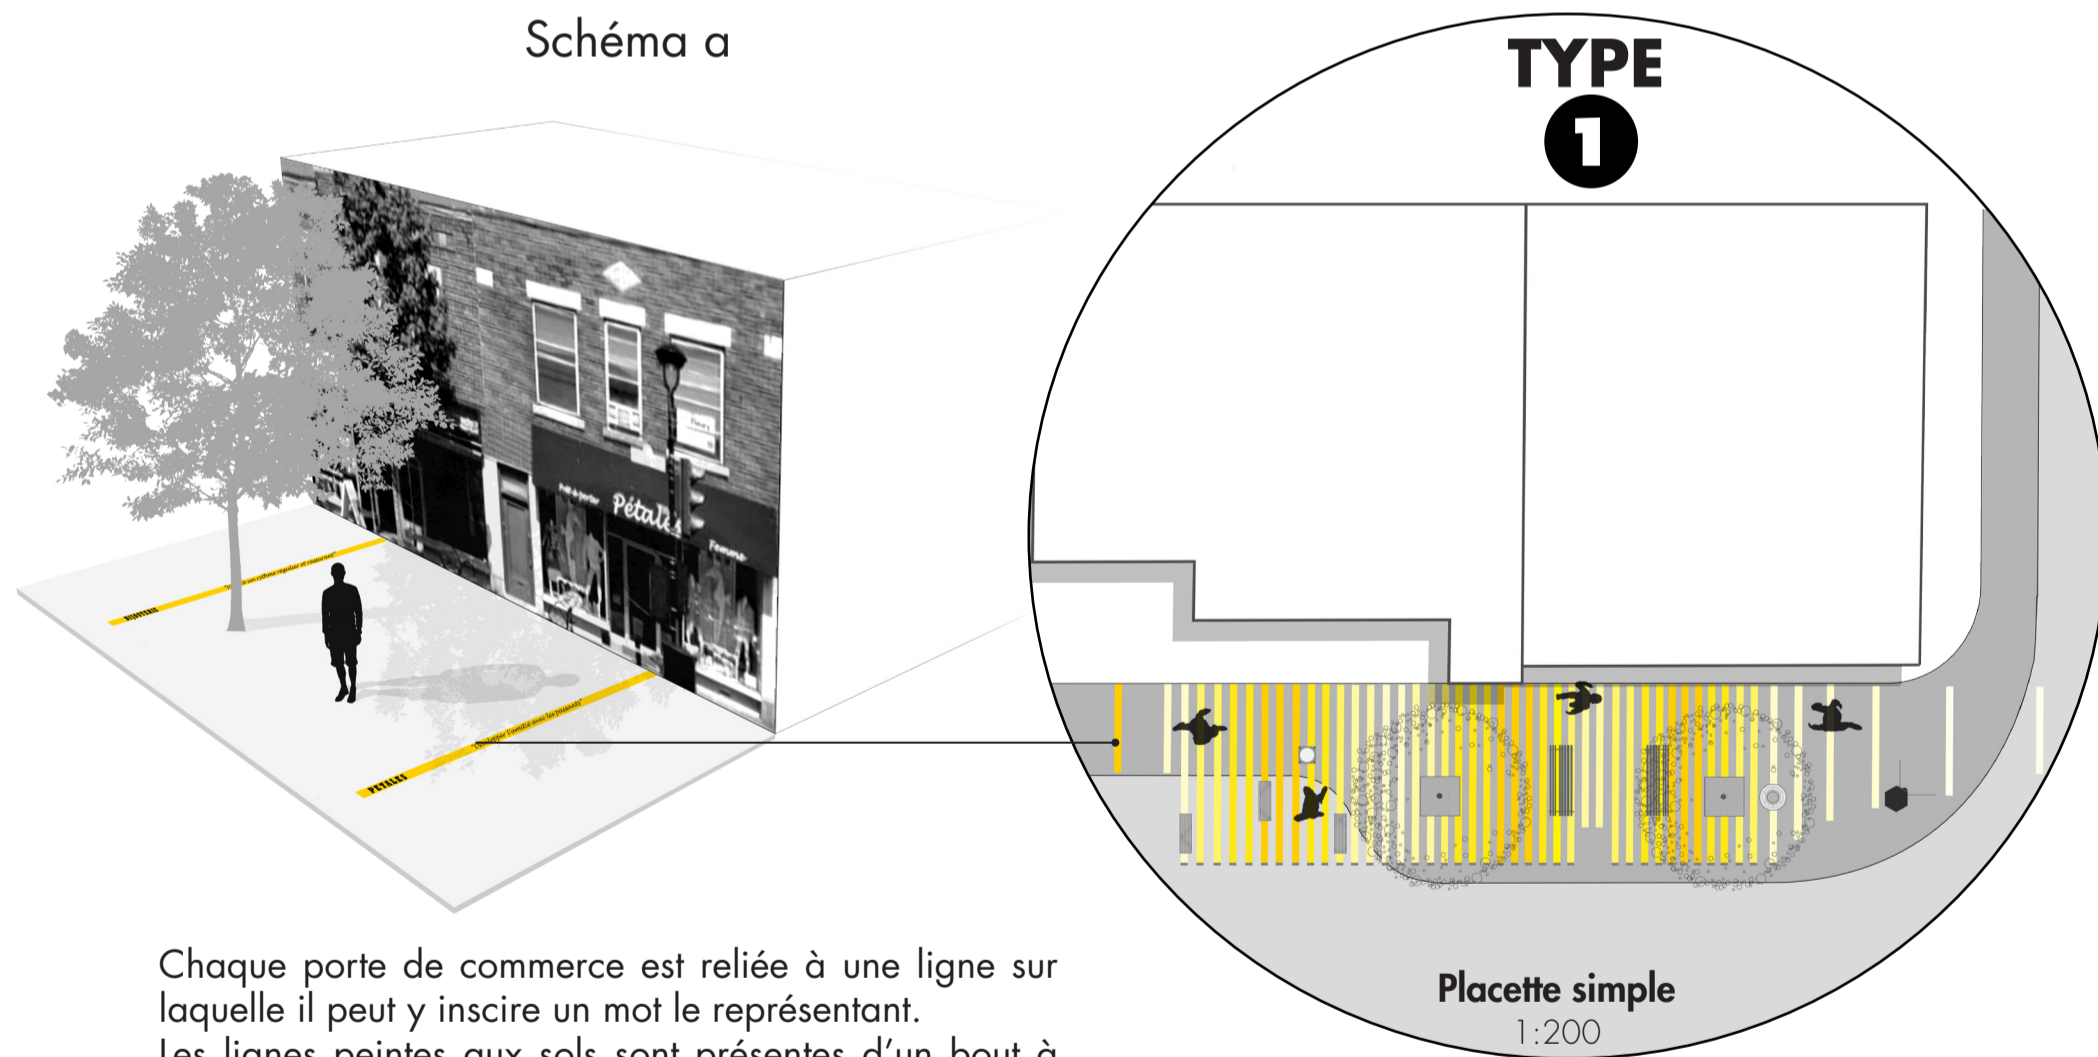


Schéma b

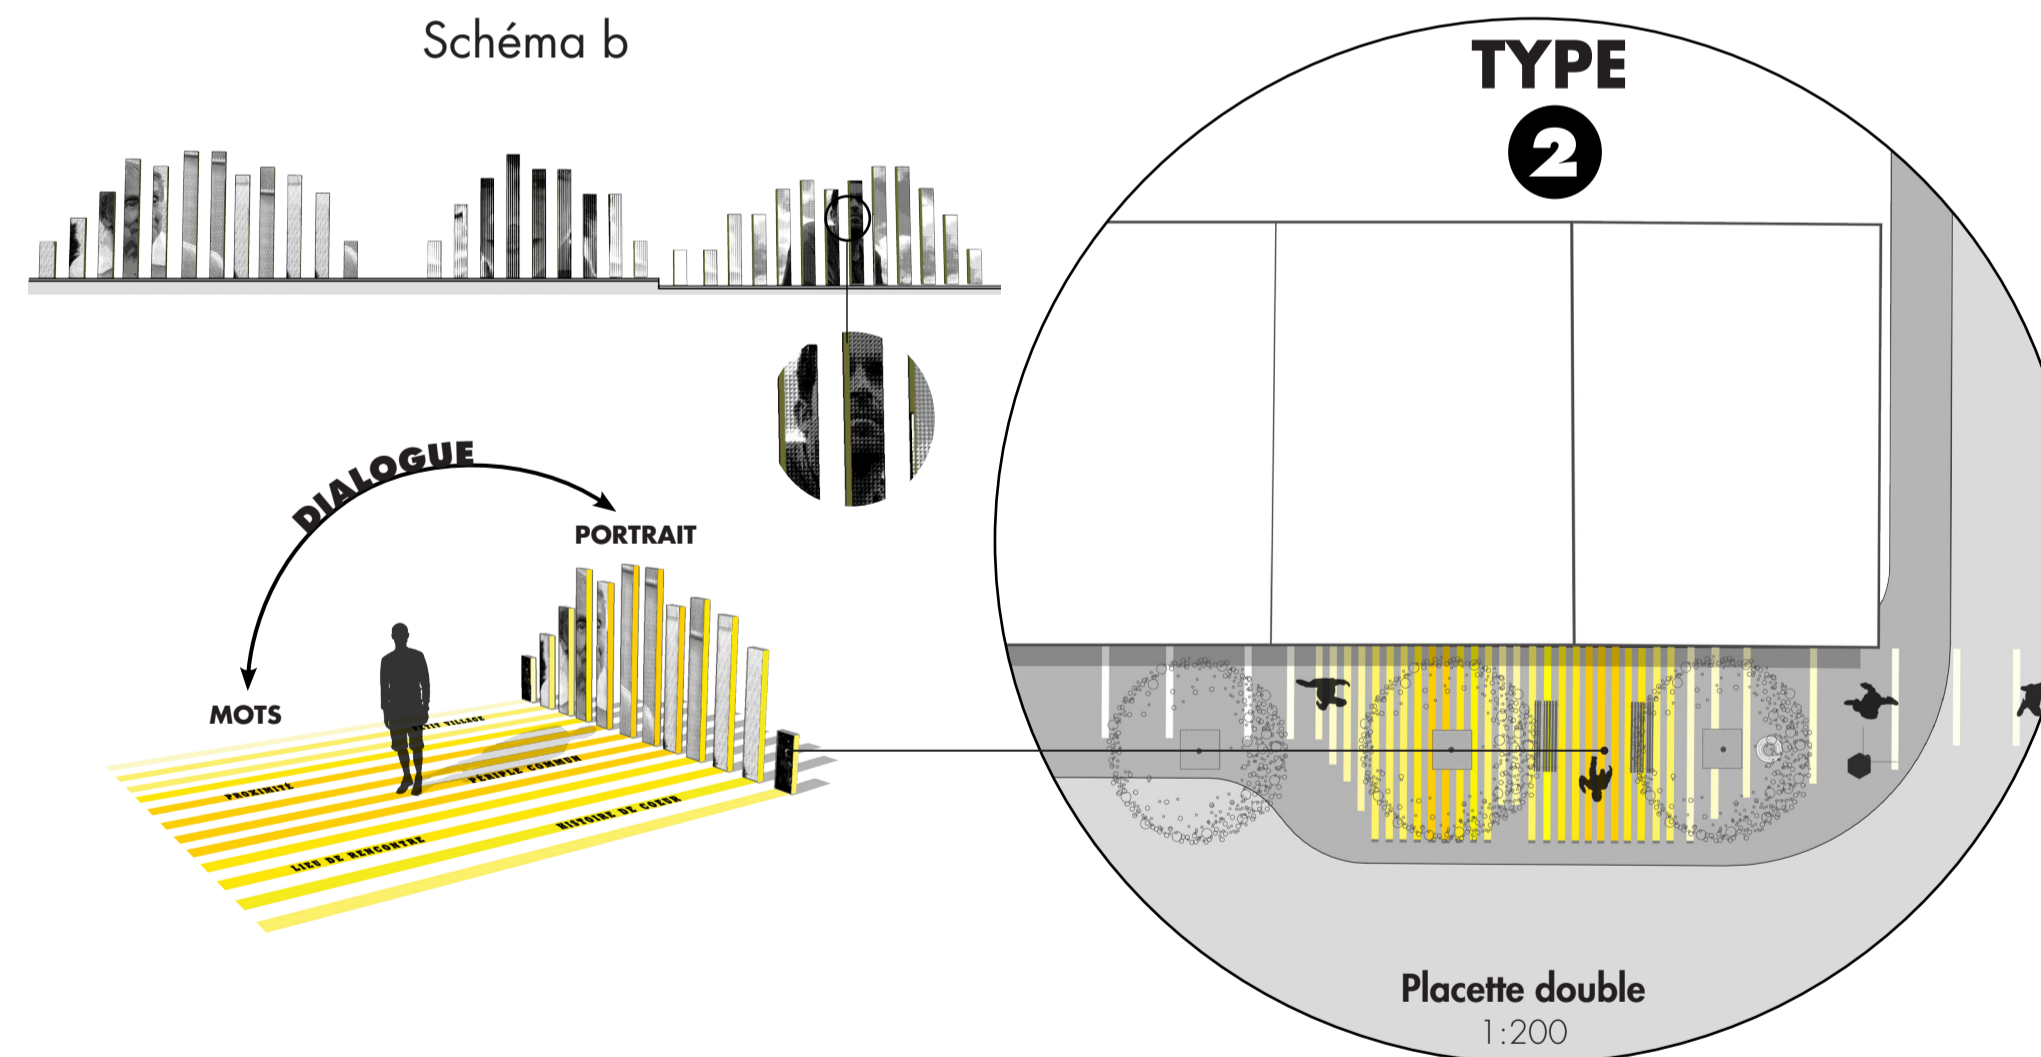


Axonométrie de la placette

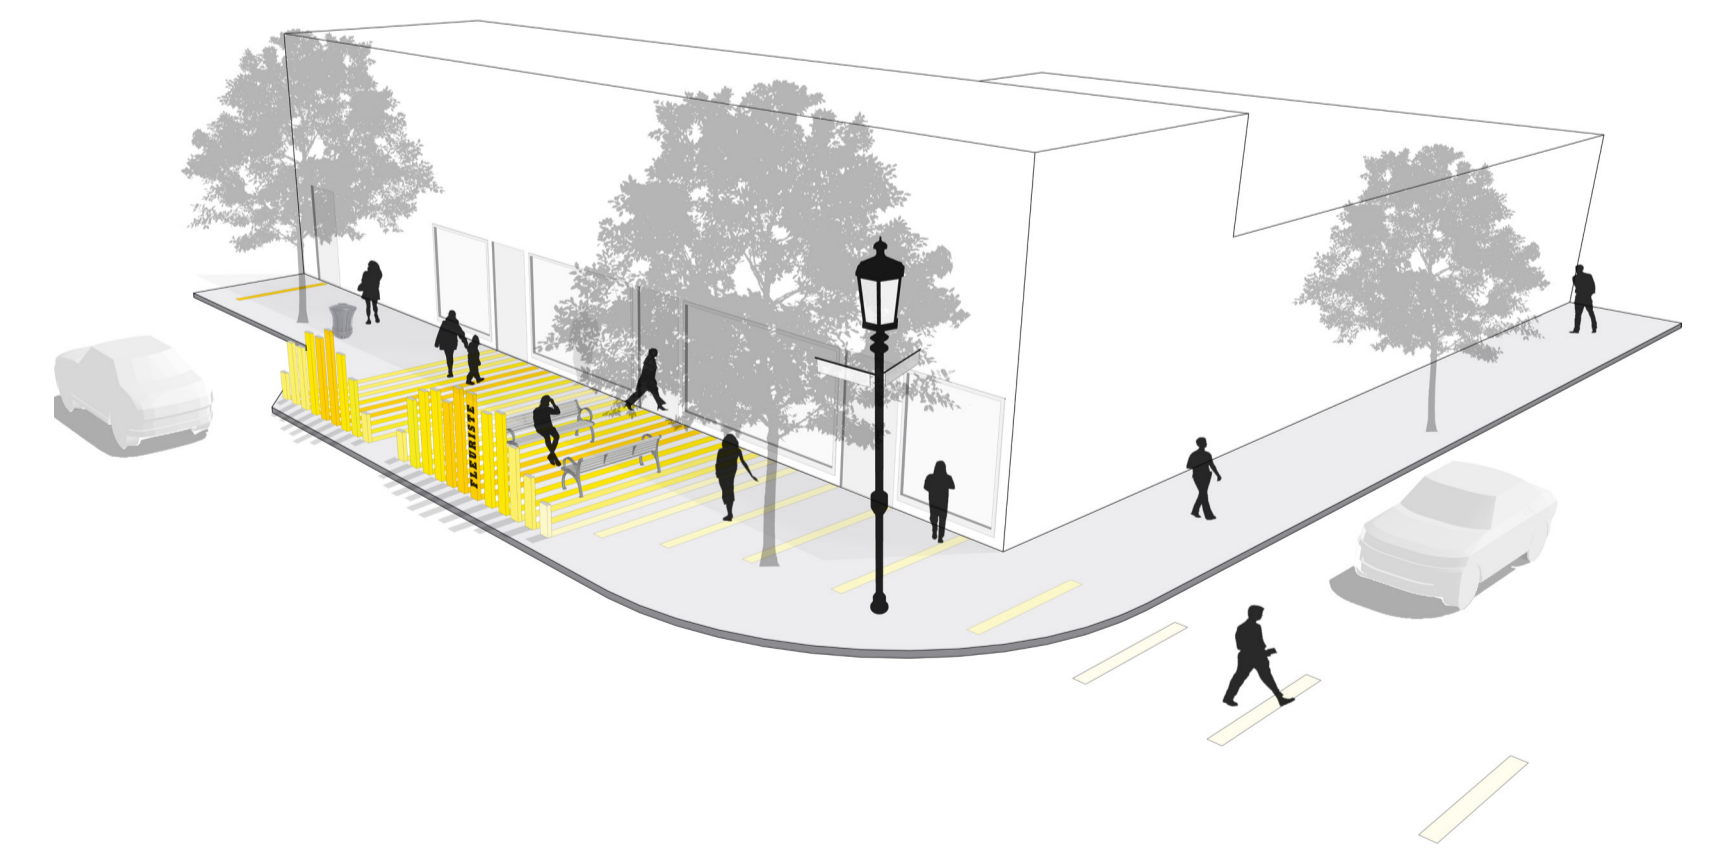

Chaque porte de commerce est reliée à une ligne sur laquelle il peut y inscrire un mot le représentant. Les lignes peintes aux sols sont présentes d'un bout à l'autre de la promenade intégrant ainsi toutes les portions soit résidentielles et commerciales.

Intégration de mots et de portraits. Matériaux: métal peint et plexi.

Placette élargie avec l'utilisation d'un stationnement adjacent

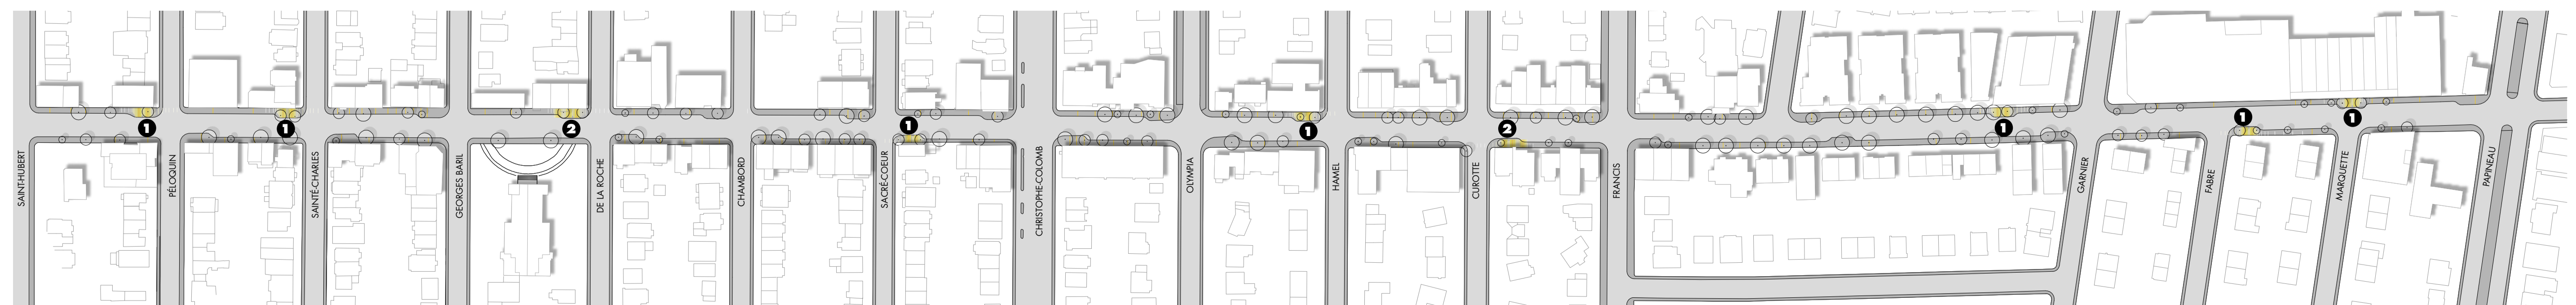

Plan général

1:2000