



Le contexte Le site de l'avenue de l'Université McGill se trouve au centre de Montréal, C'est une ville patrimoine historique très riche, la culture urbaine dynamique, et la nature pittoresque. Ainsi, nous allons créer une nouvelle connexion et les relations dans le contexte urbain par notre proposition de l'avenue de l'Université McGill.



La composition L'avenue sera composée de quatre éléments de base : Le trottoir, l'espace vert, les cascades ou les ruisseaux et Infra-plateform. Le rapport, la densité et la disposition de ces éléments varieront selon la qualité d'espace de chaque zone. La disposition tiendra compte de l'accès des véhicules tout en conservant une convivialité maximale pour les piétons dans l'utilisation quotidienne.

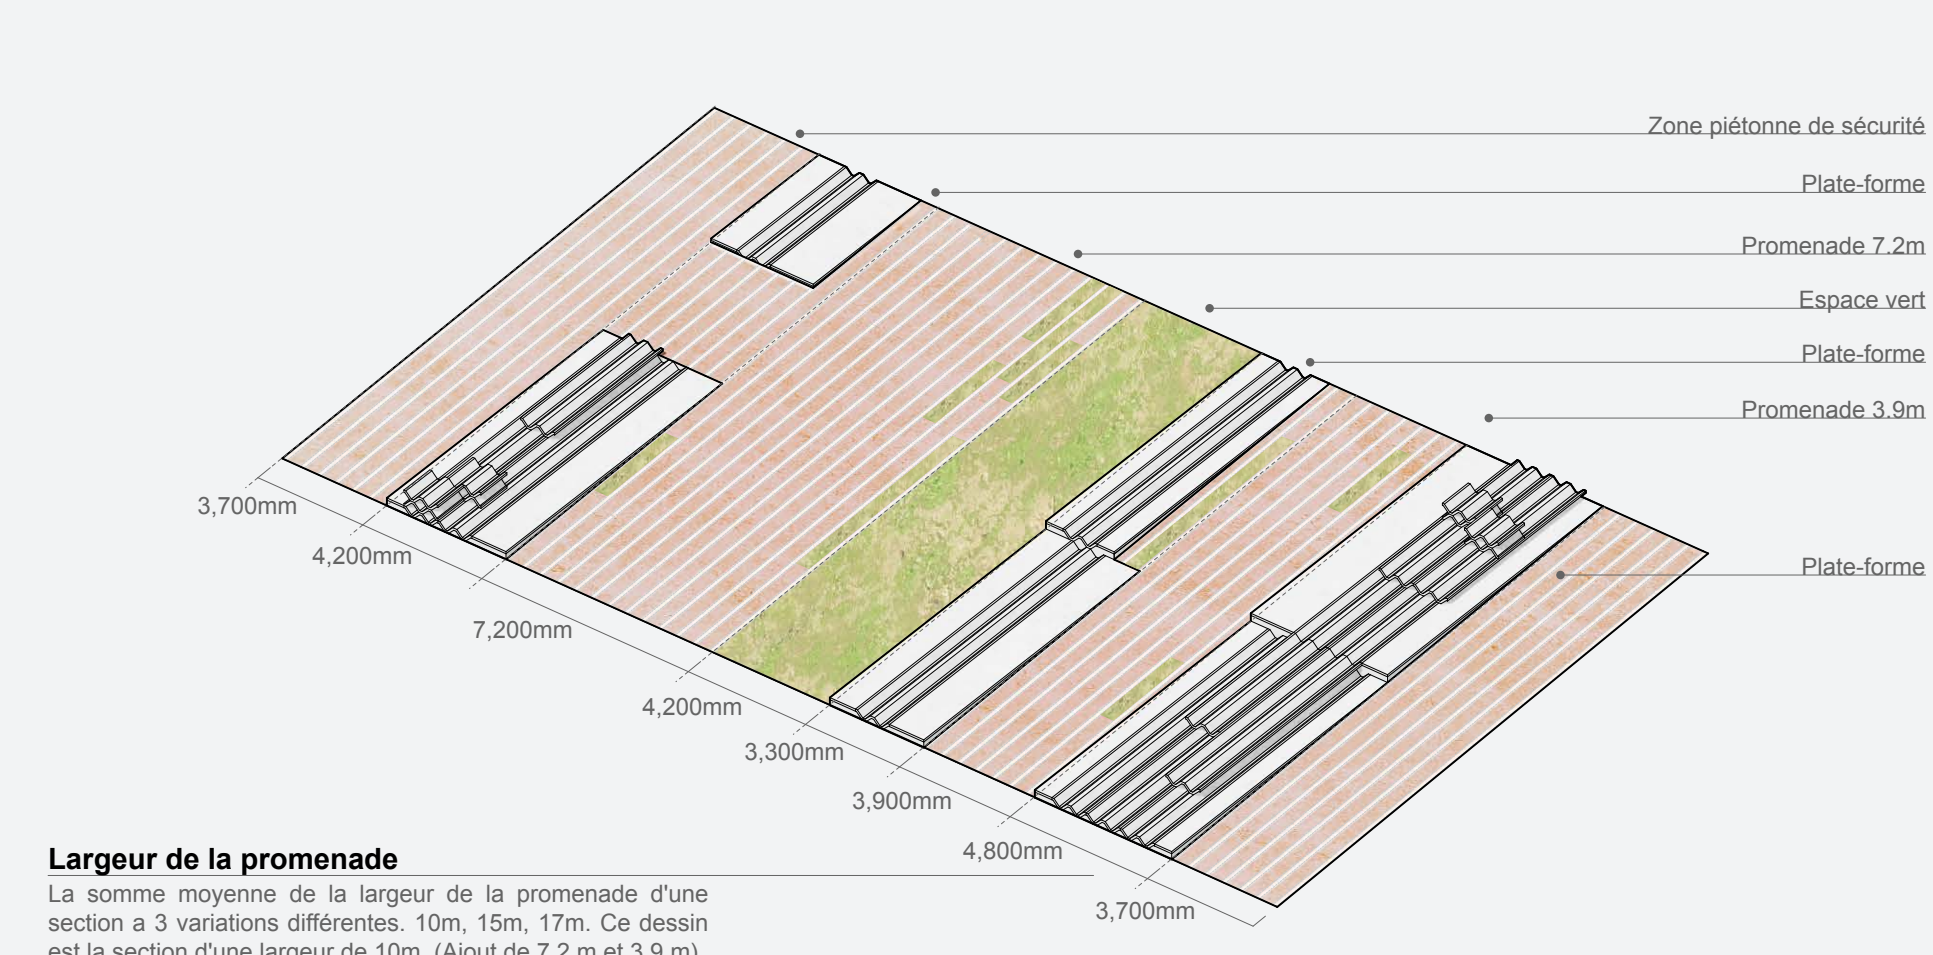


Le module polyvalent Nous proposons un module polyvalent qui sera utilisé tout au long du programme, pour répondre aux exigences techniques et pour obtenir une diversité spatiale. Le module en forme de M sera construit à partir de divers matériaux, du béton préfabriqué, la brique moulée, le bois, selon la durabilité requise, la charge environnementale, la consommation d'énergie, et la maintenabilité. Le module peut-être rempli pour créer des structures en nid d'abeille, qui peuvent être utilisés pour former des bancs, des tables, des petits pavillons, des jardinières, et des terrasses.


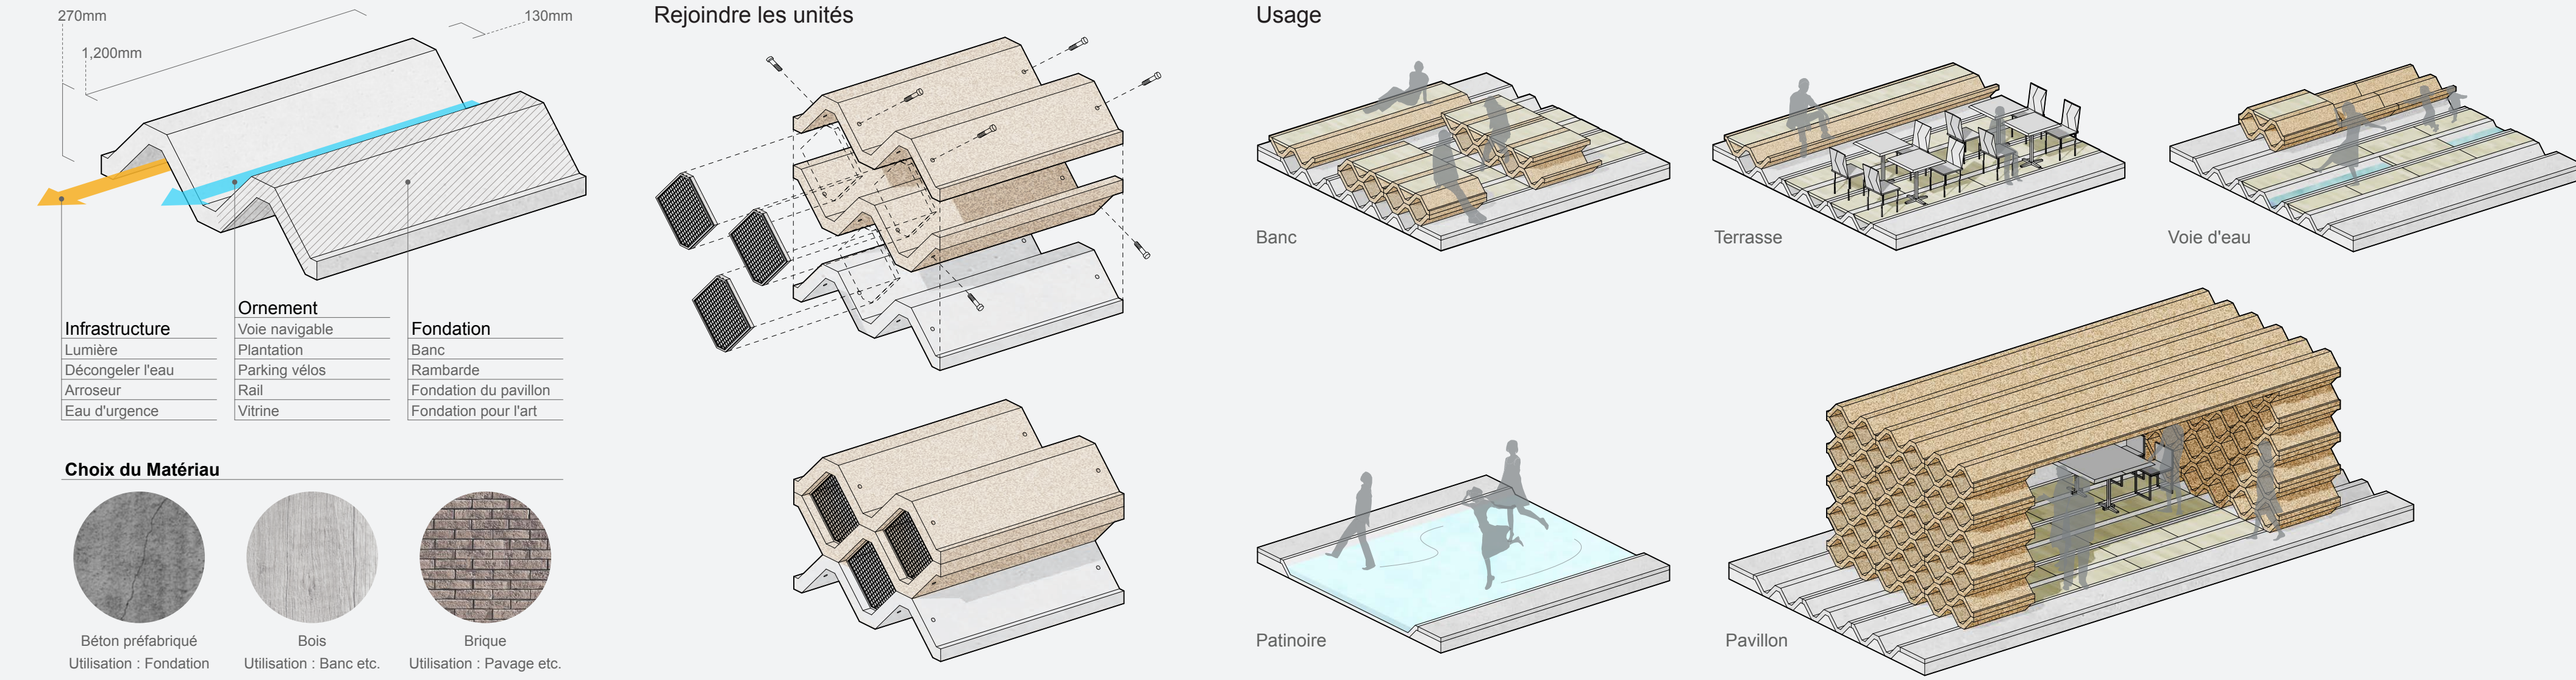


Avenue Transitoire

Le revêtement de sol Le revêtement de sol sera disposé en alignement avec la plate-forme pour conserver l'uniformité visuelle. Nous créons des pavements en verre le long du trottoir pour exposer aux éléments qui mettent en valeur et rappeleront aux passants la richesse du patrimoine historique de la ville.

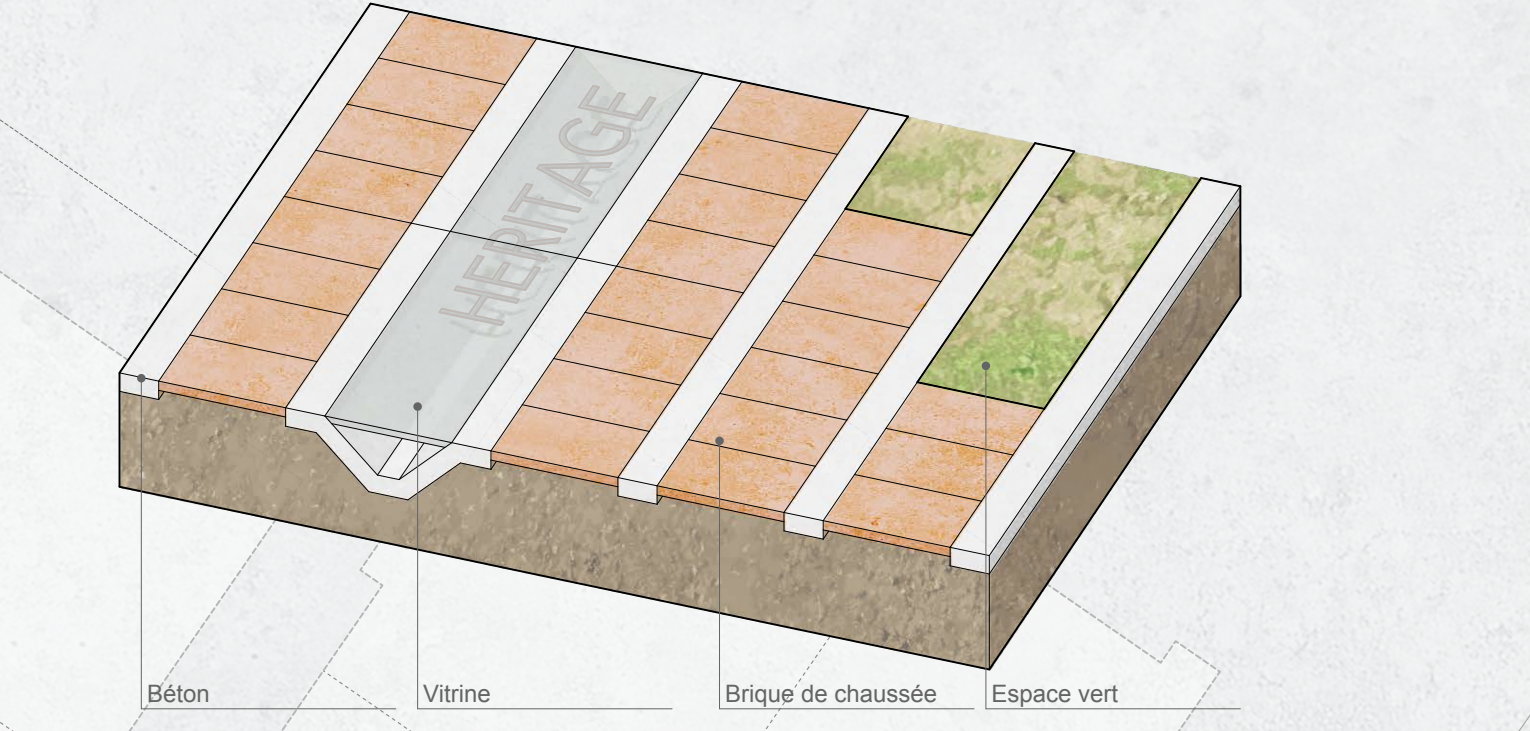


Paysages

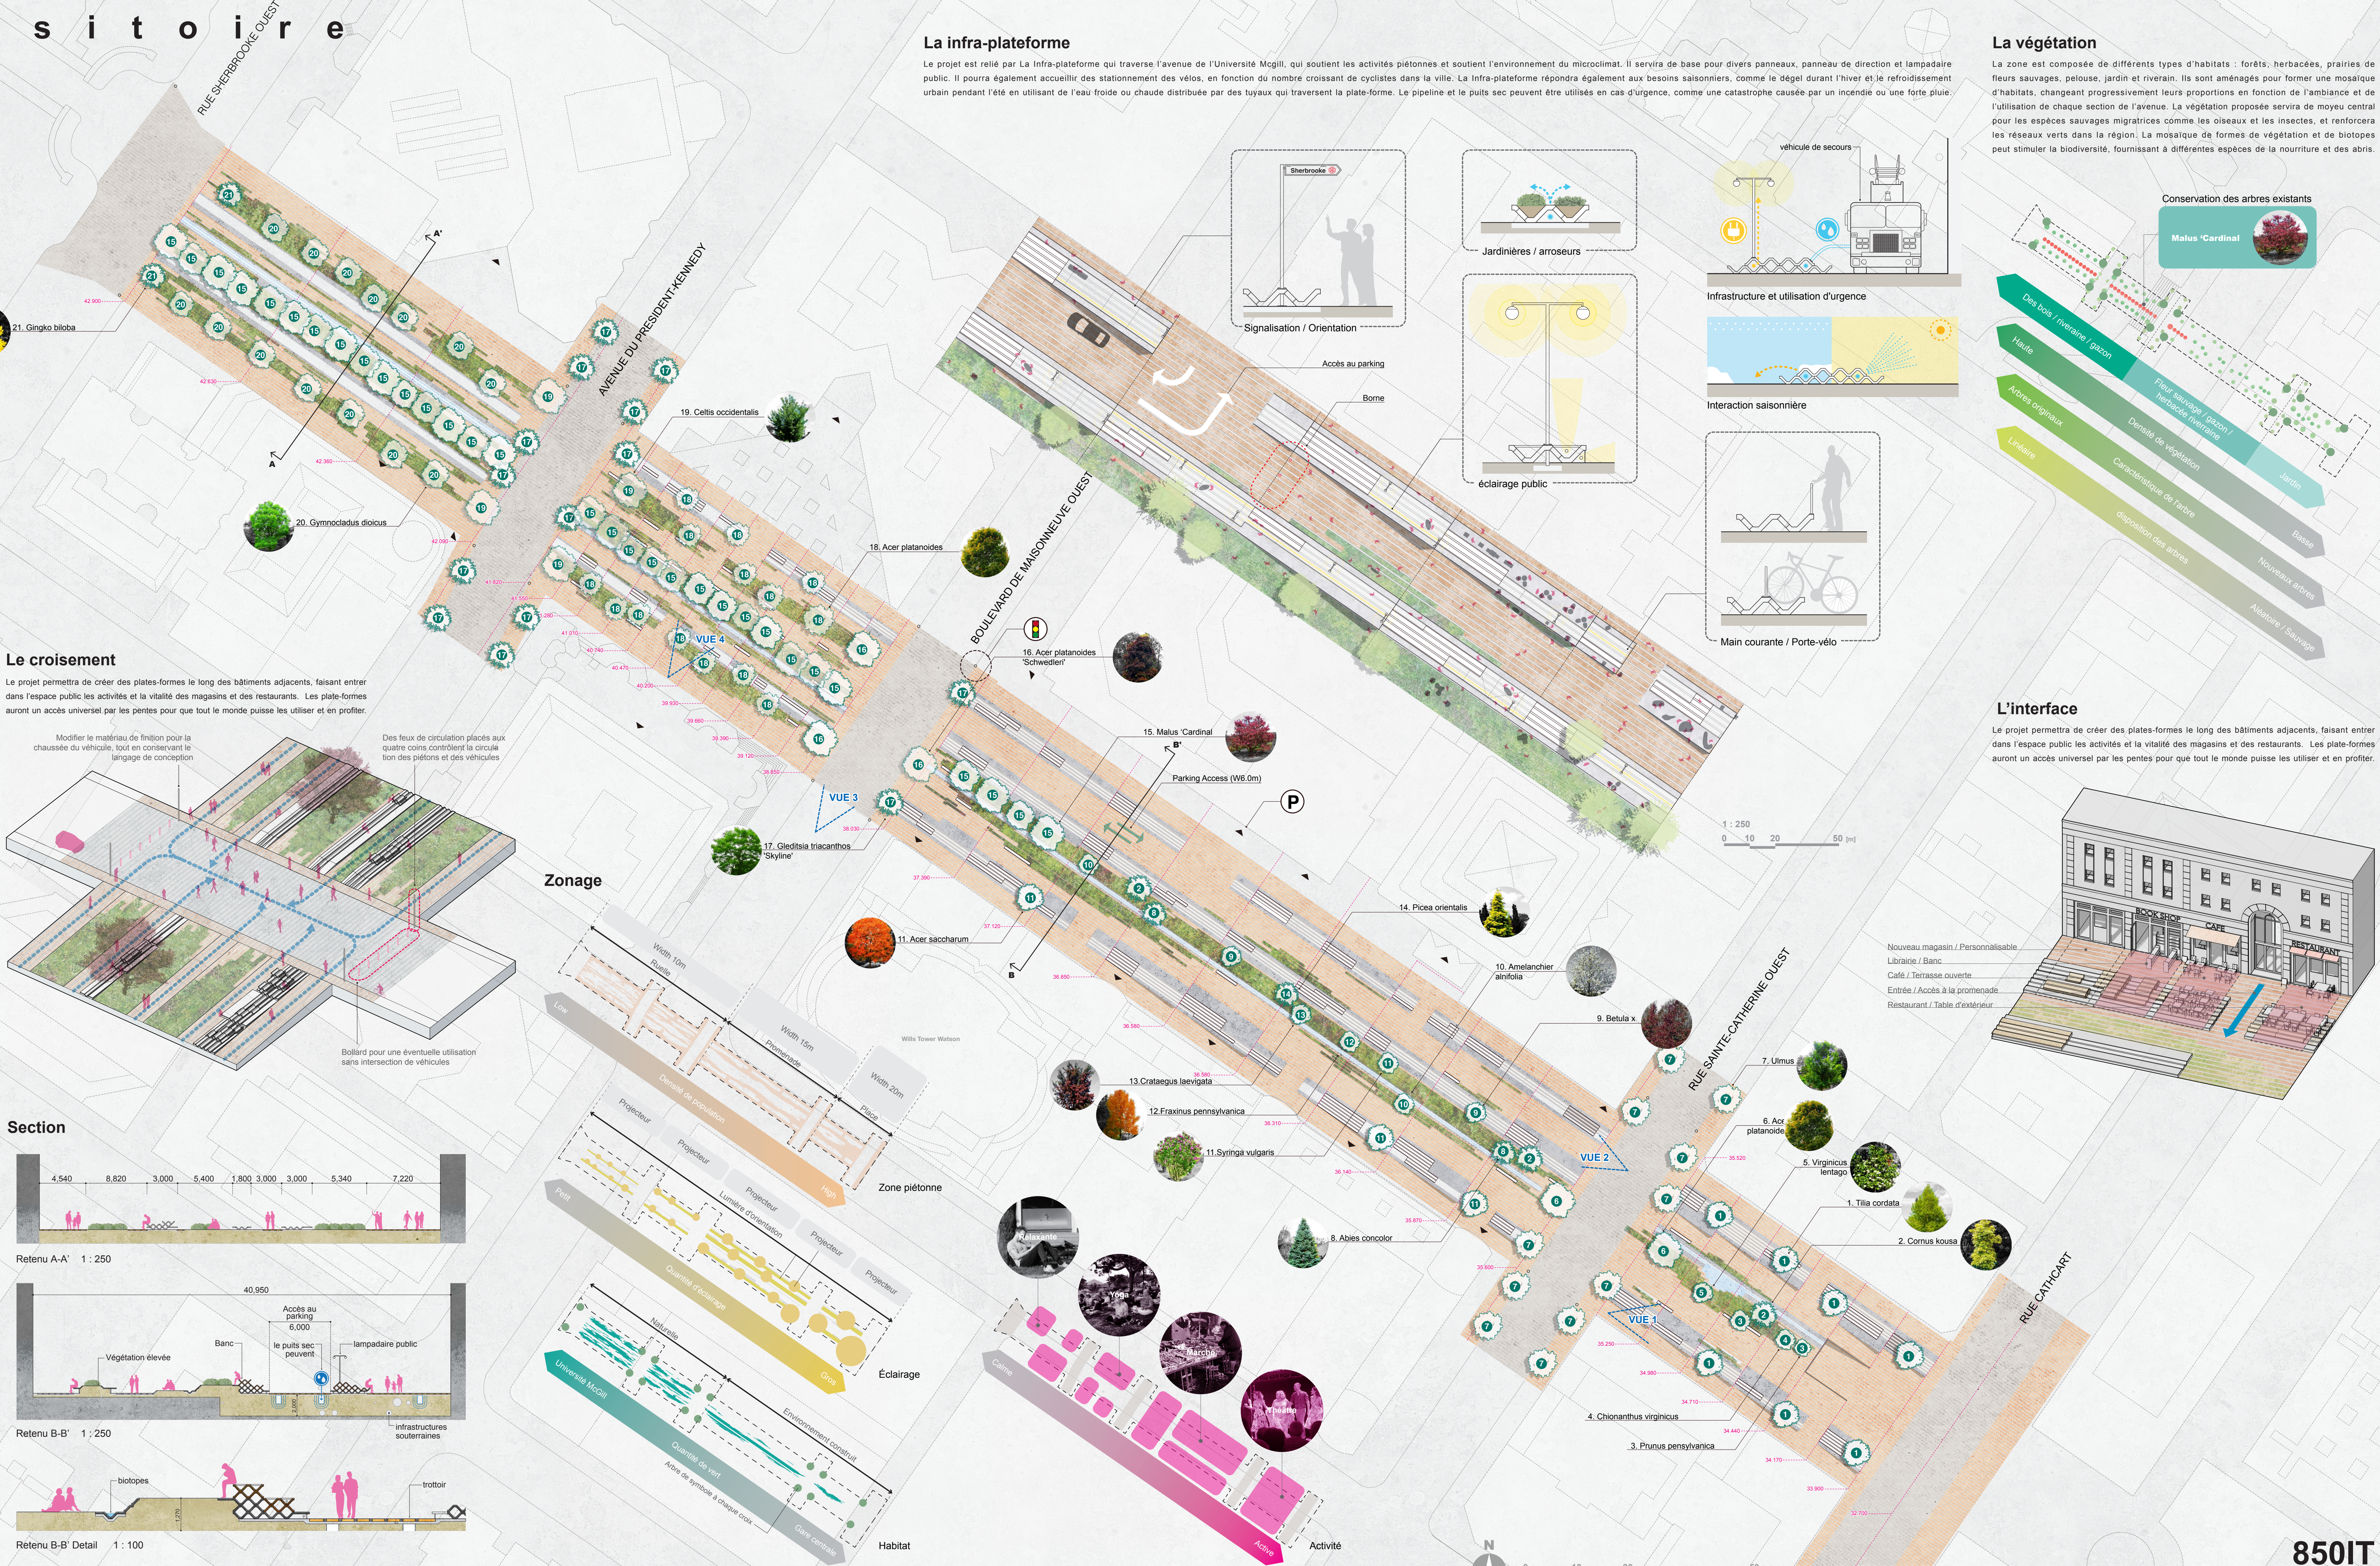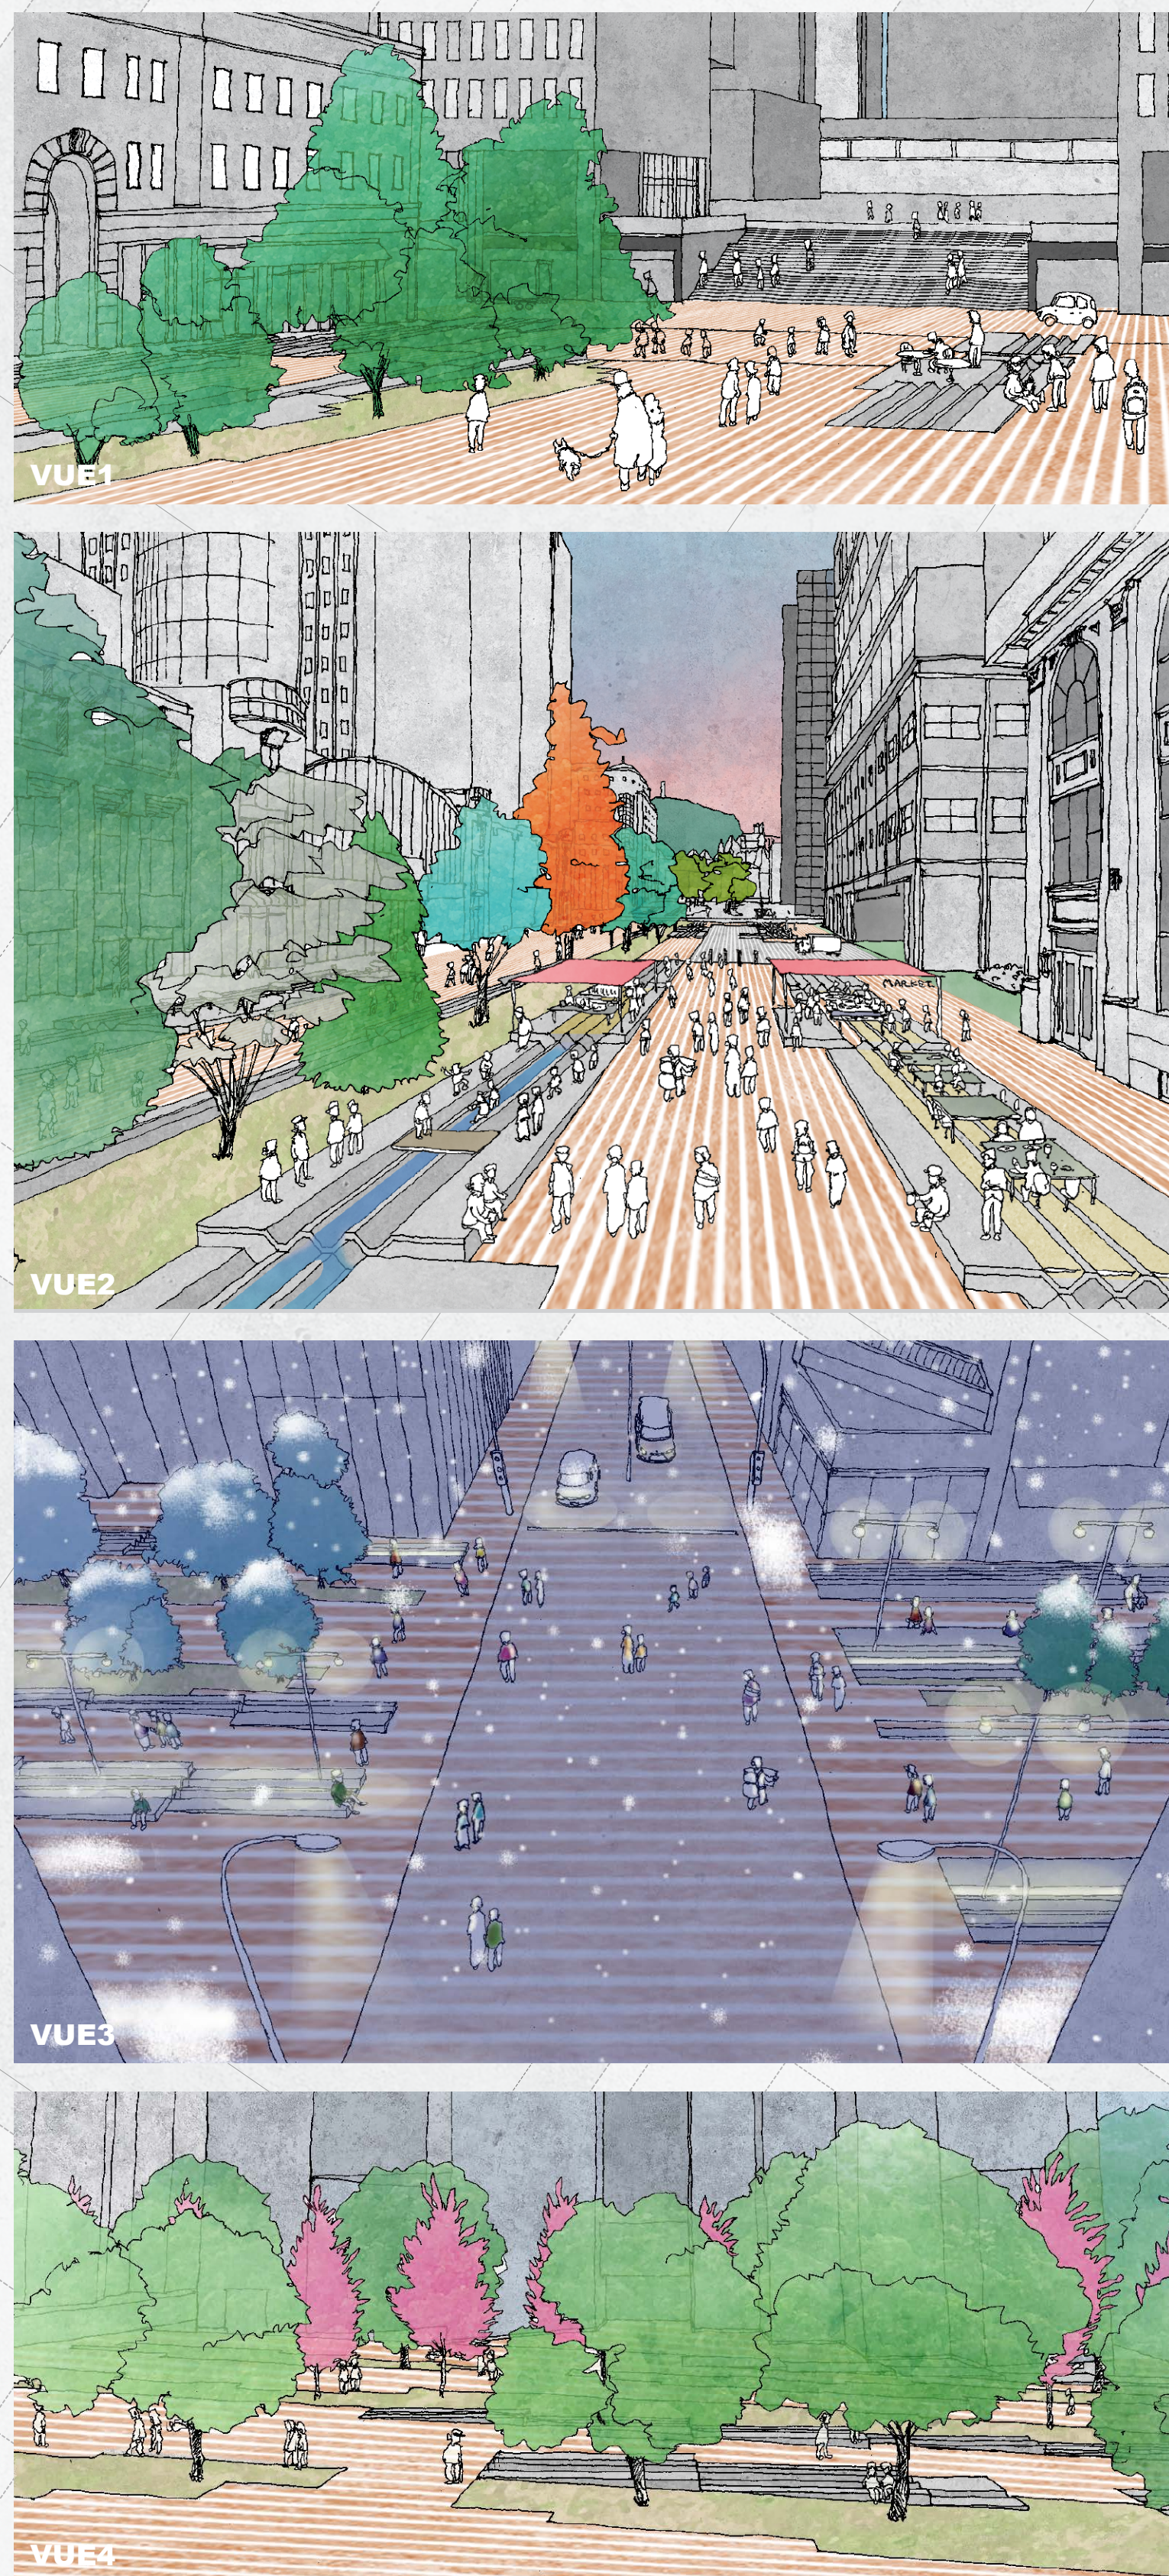

Le croisement

Le projet permettra de créer des plates-formes le long des bâtiments adjacents, faisant entrer dans l'espace public les activités et la vitalité des magasins et des restaurants. Les plates-formes auront un accès universel par les pentes pour que tout le monde puisse les utiliser et en profiter.

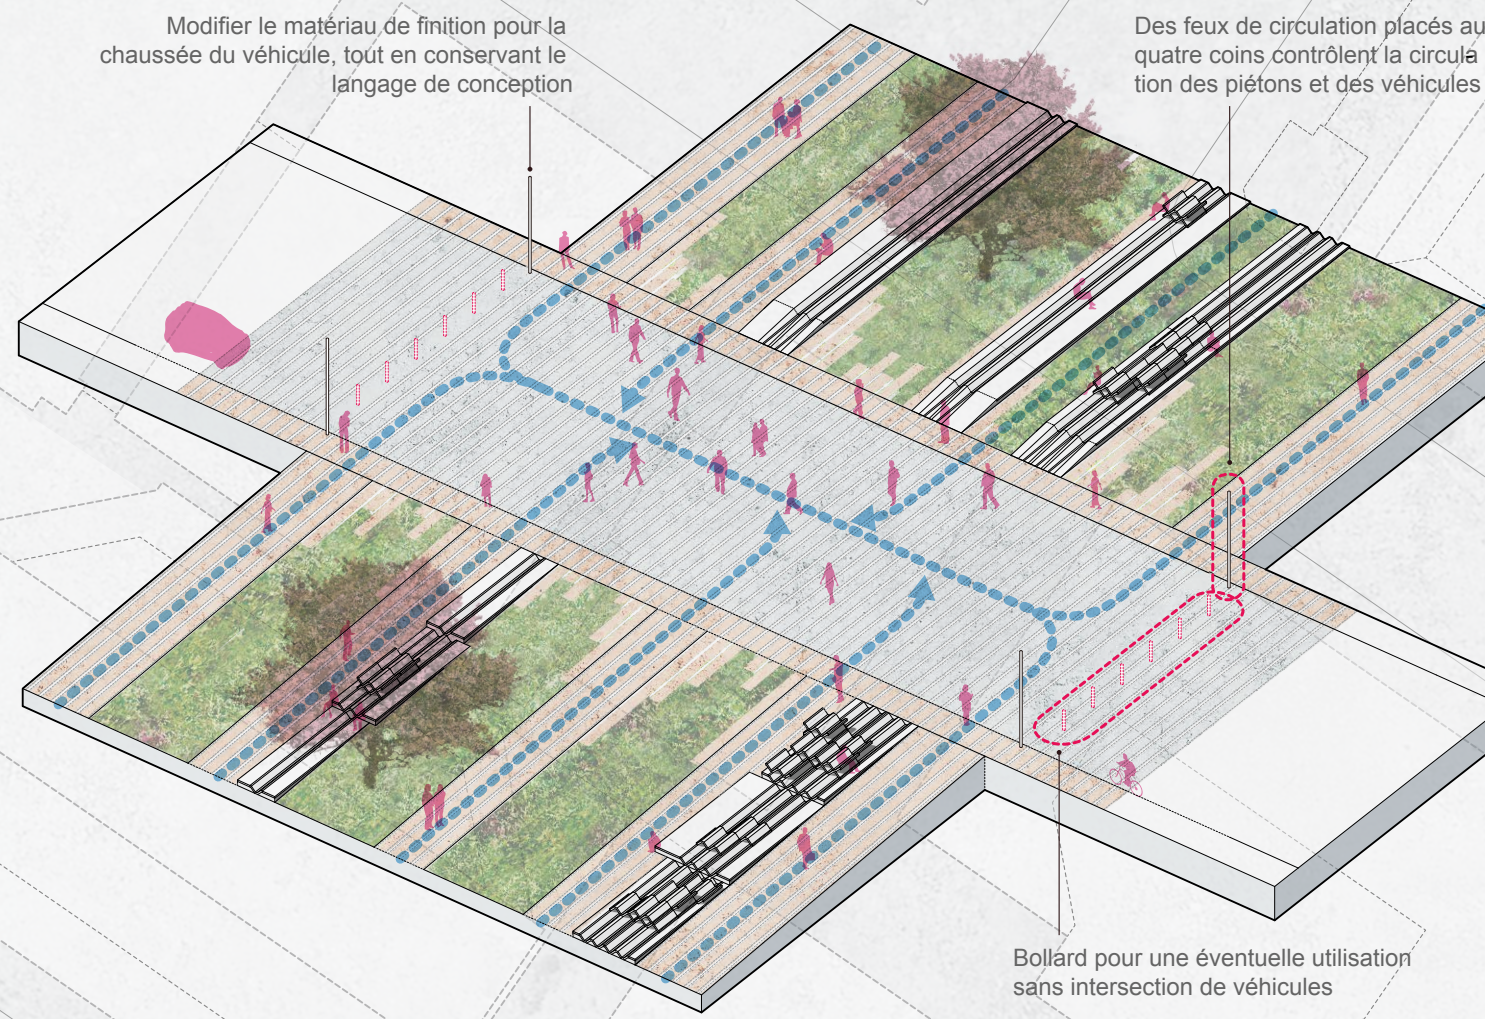

Section

