


# Place des Montréalaises


## ARRIÈRE PLAN ARTIFICIEL

La Place des Montréalaises a pour but de définir un environnement urbain attractif, de haute qualité, qui vient réparer la fissure engendrée par l'autoroute Ville-Marie dans ce quartier. Elle se définit comme une chaleureuse plaque tournante créant un lien entre le Vieux et le Nouveau Montréal, par le biais d'un espace public. Cette place, connaissant un important trafic, généré notamment par la station de Métro, tient également lieu de lieu de rencontre, où des activités saisonnières et des événements pourraient être organisés. Enfin, ce nouvel espace fonctionne comme un environnement propice à la découverte, permettant aux visiteurs d'interagir avec le paysage et les lieux emblématiques de la ville.




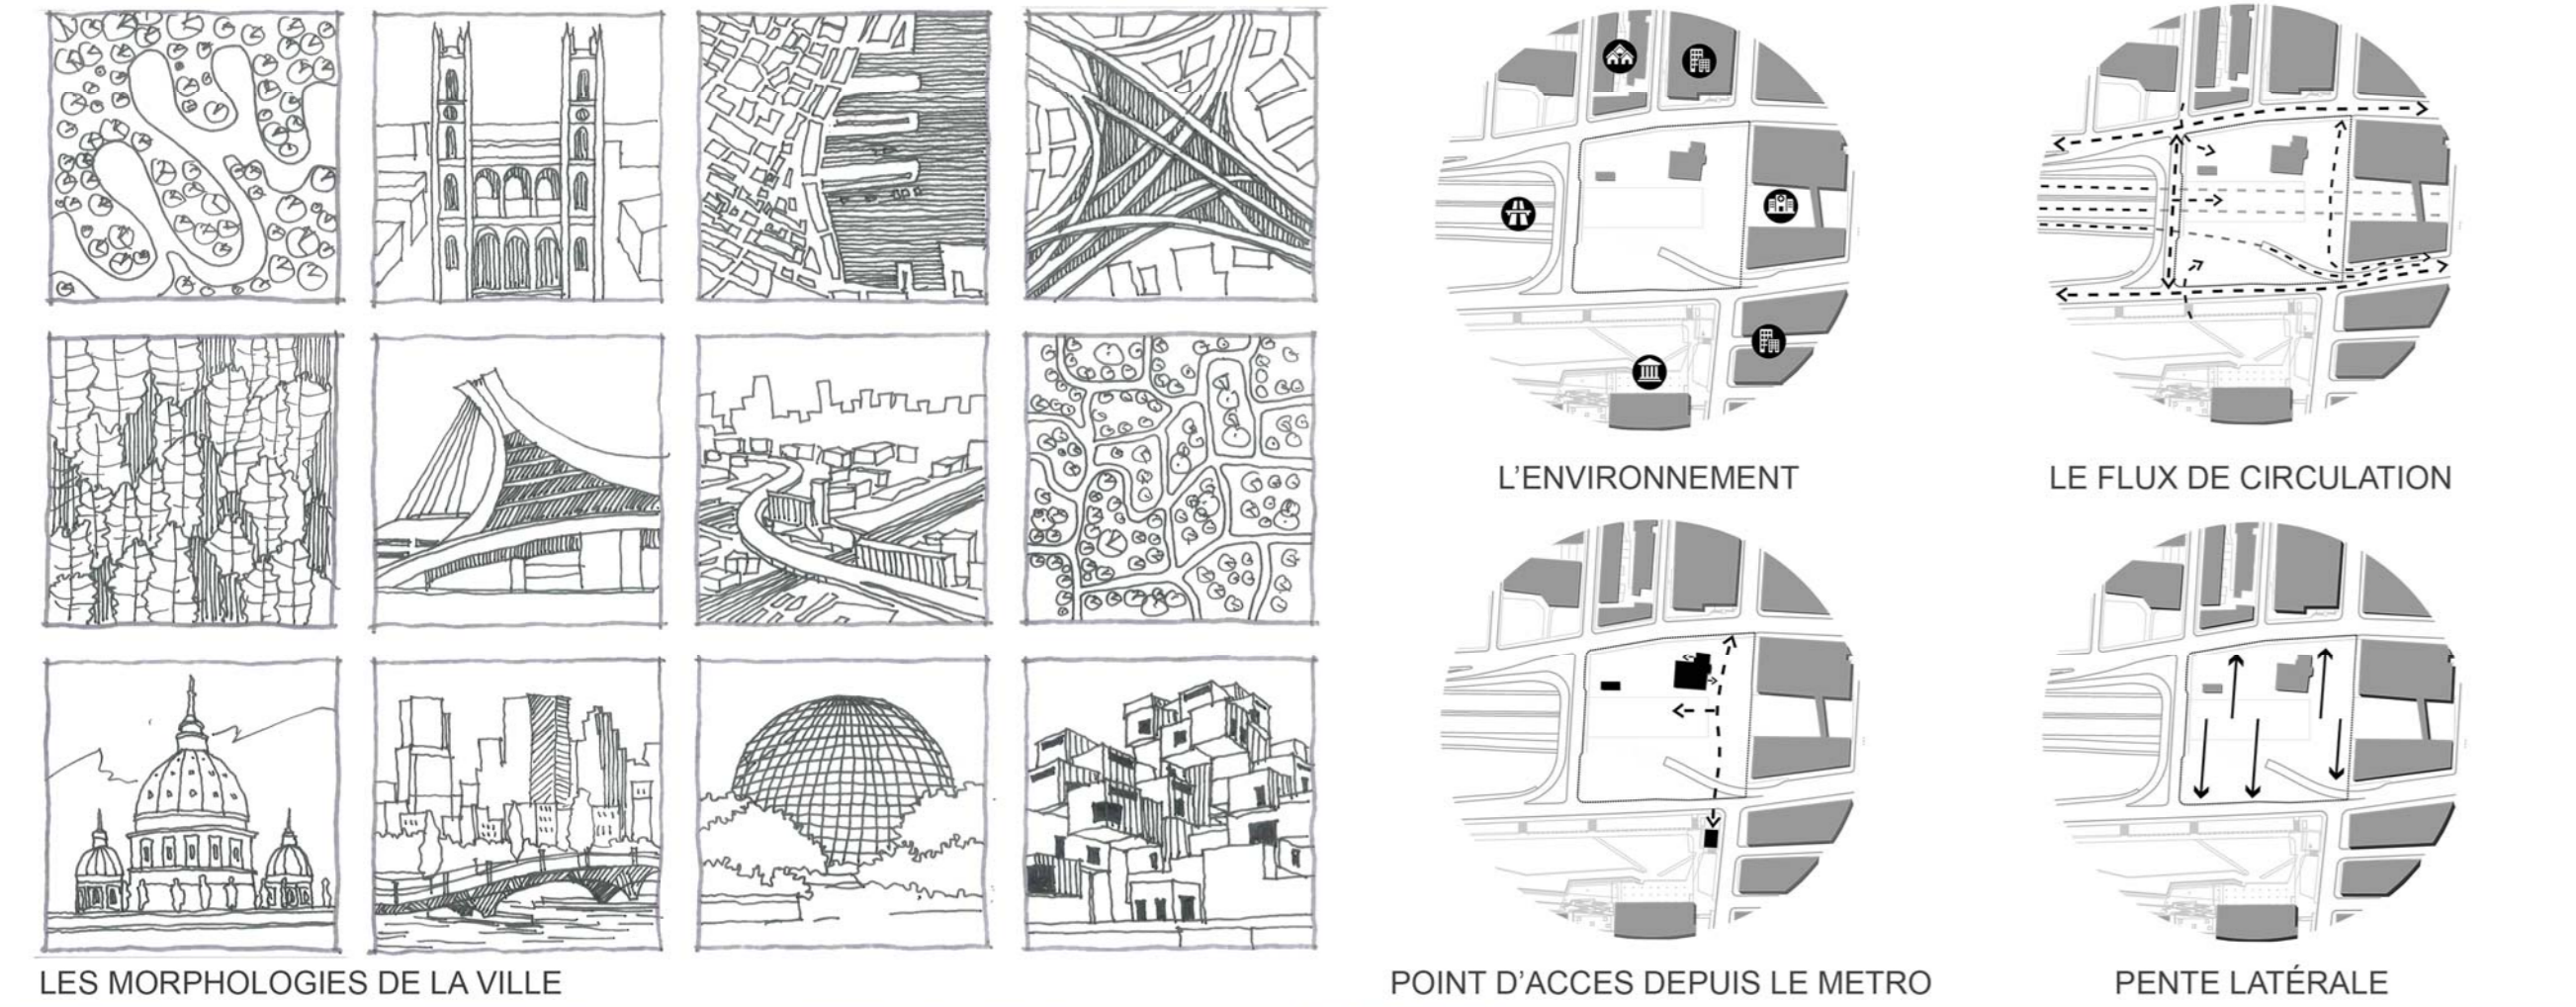


### L'IDÉE PRINCIPALE

L'idée Principale consiste en l'application d'un concept spatial à l'aménagement urbain de Montréal, où l'ancien et le contemporain se juxtaposent. Cet endroit agit comme un « arrière-plan artificiel » du tissu urbain existant. Les visiteurs vont expérimenter un véritable effet de miroir avant d'atteindre le cœur de la ville. Ce contraste a pour but de mettre en valeur l'héritage historique de Montréal. Notre proposition permet un développement urbain écologique, qui prend en compte le contexte et le patrimoine de la ville.

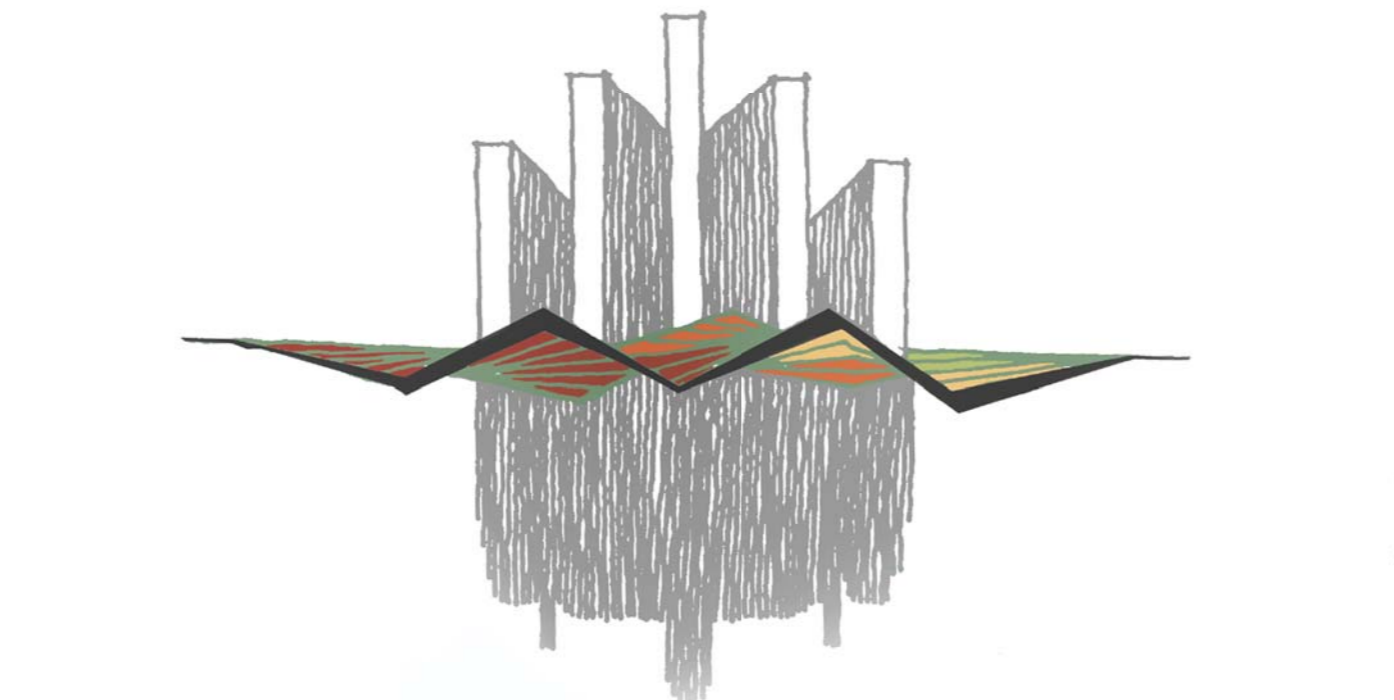

Le design a pour but d'améliorer le paysage urbain ainsi que l'apparence et l'intégration de la station de métro. Avec une structure à la hauteur limitée et des espaces fonctionnels tels que des cafés et des restaurants, l'espace public est polyvalent et accessible à tous. Le paysage et les étendues d'eau sont conçus afin de guider les visiteurs vers le lieu de rassemblement central. Ce lieu, cœur de la Place des Montréalaises en est la zone d'activité principale.

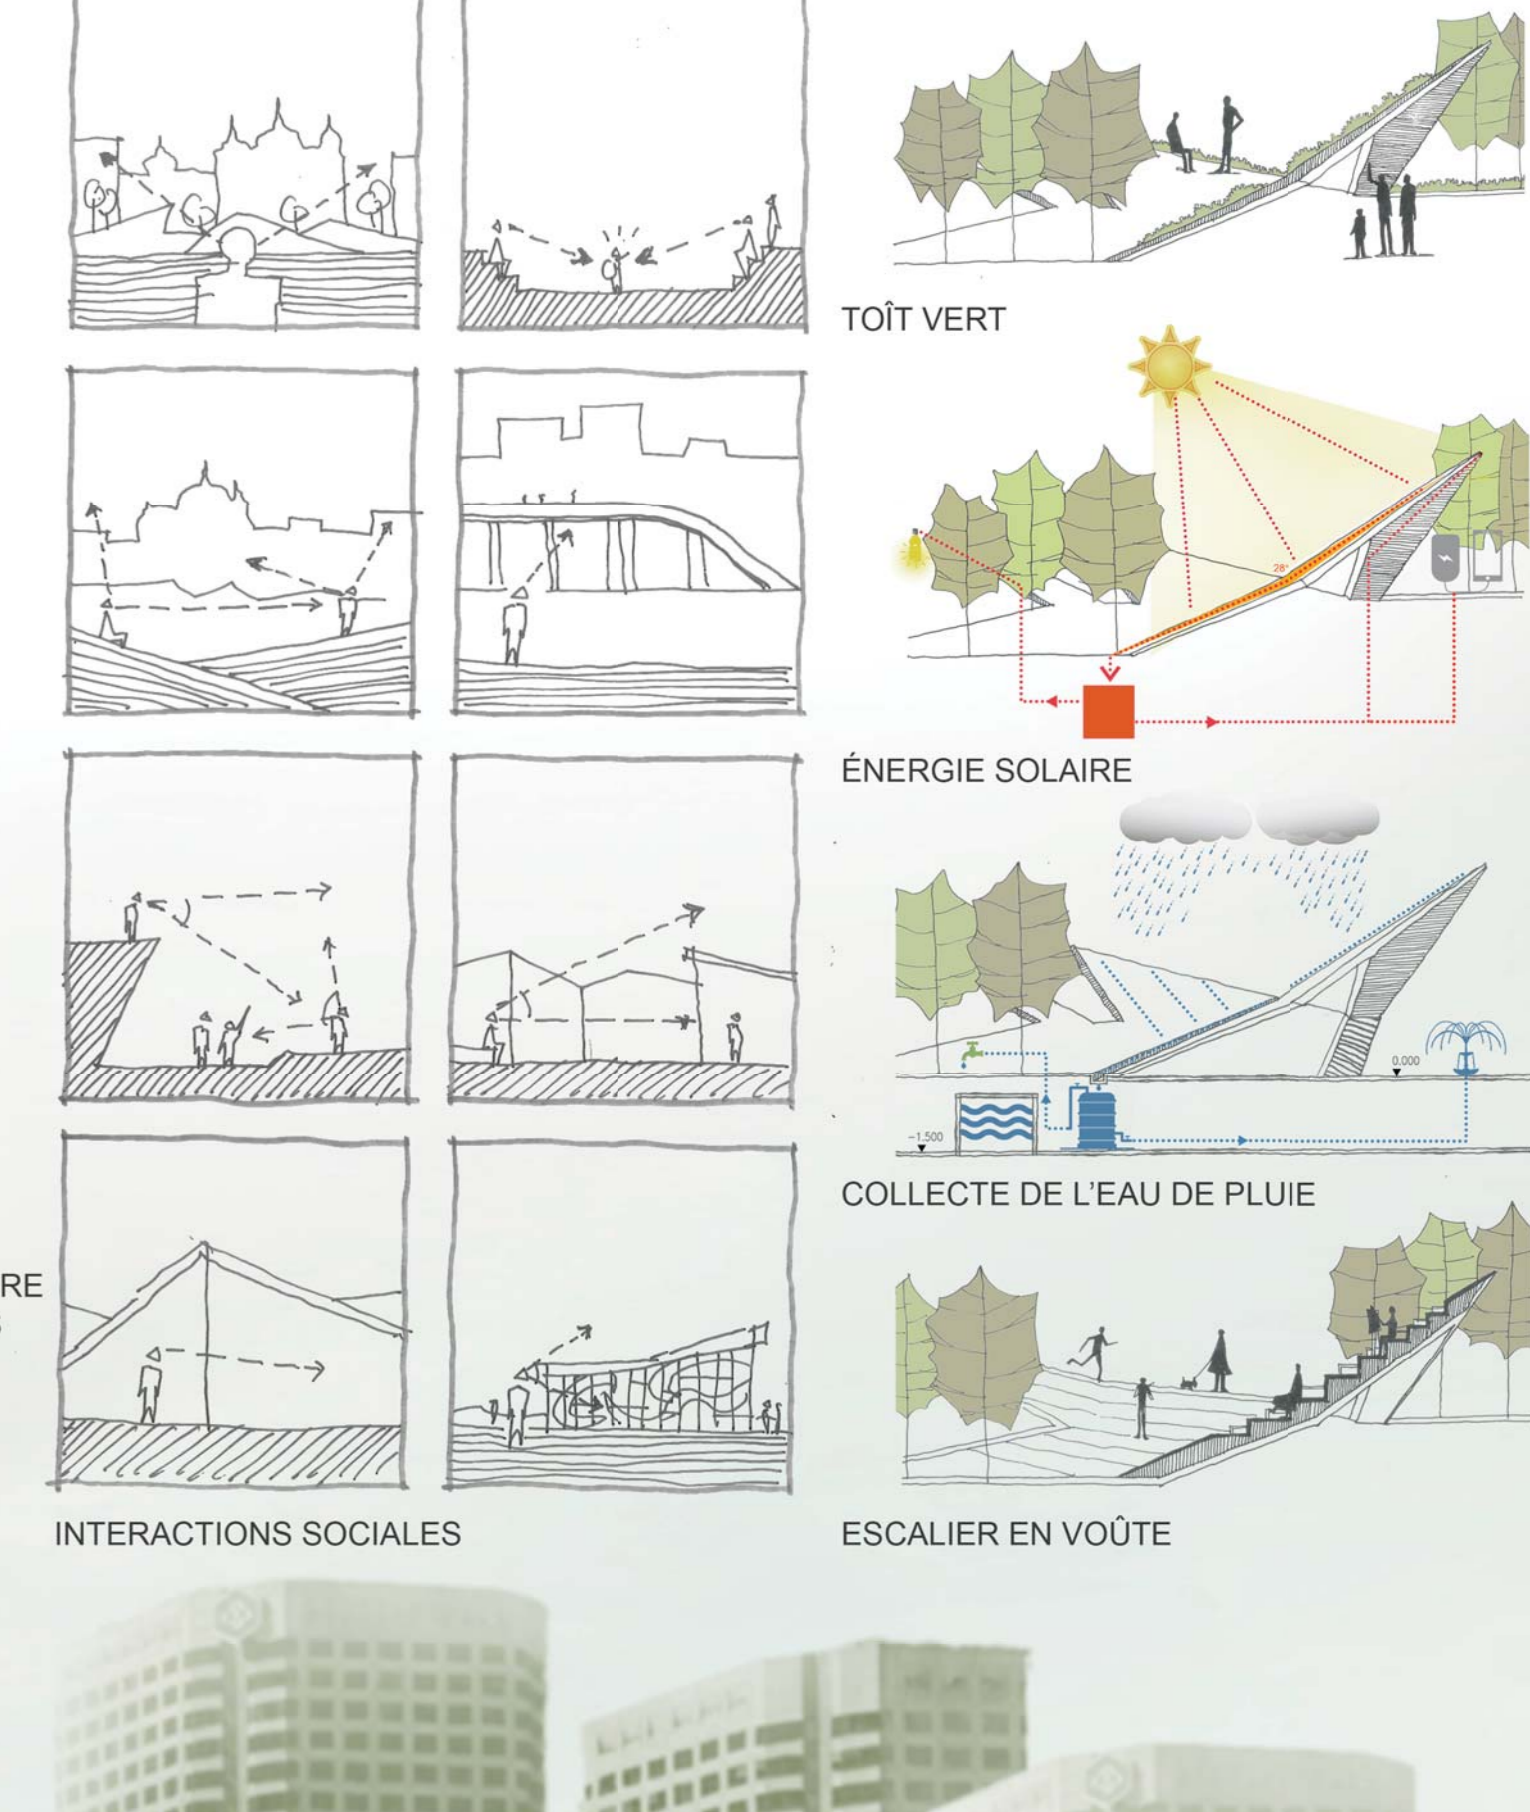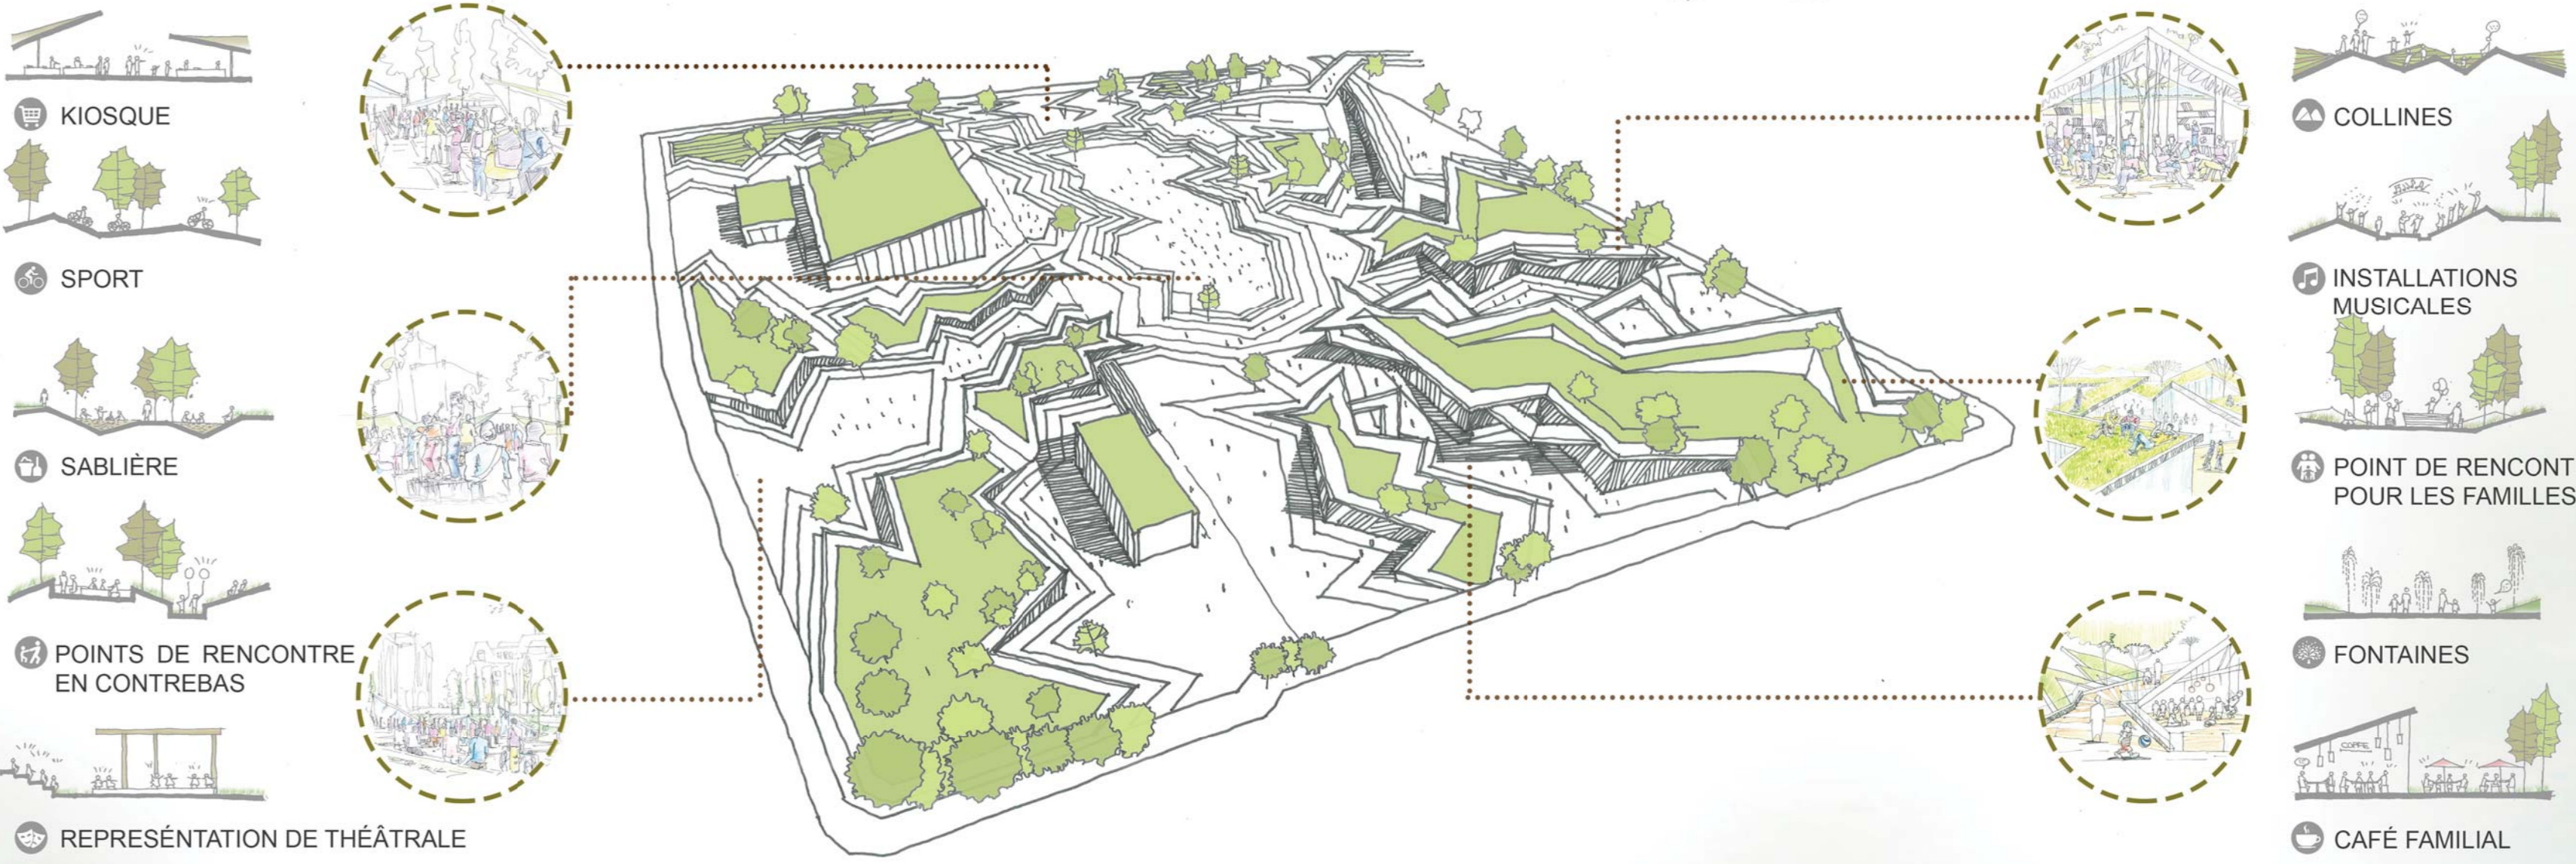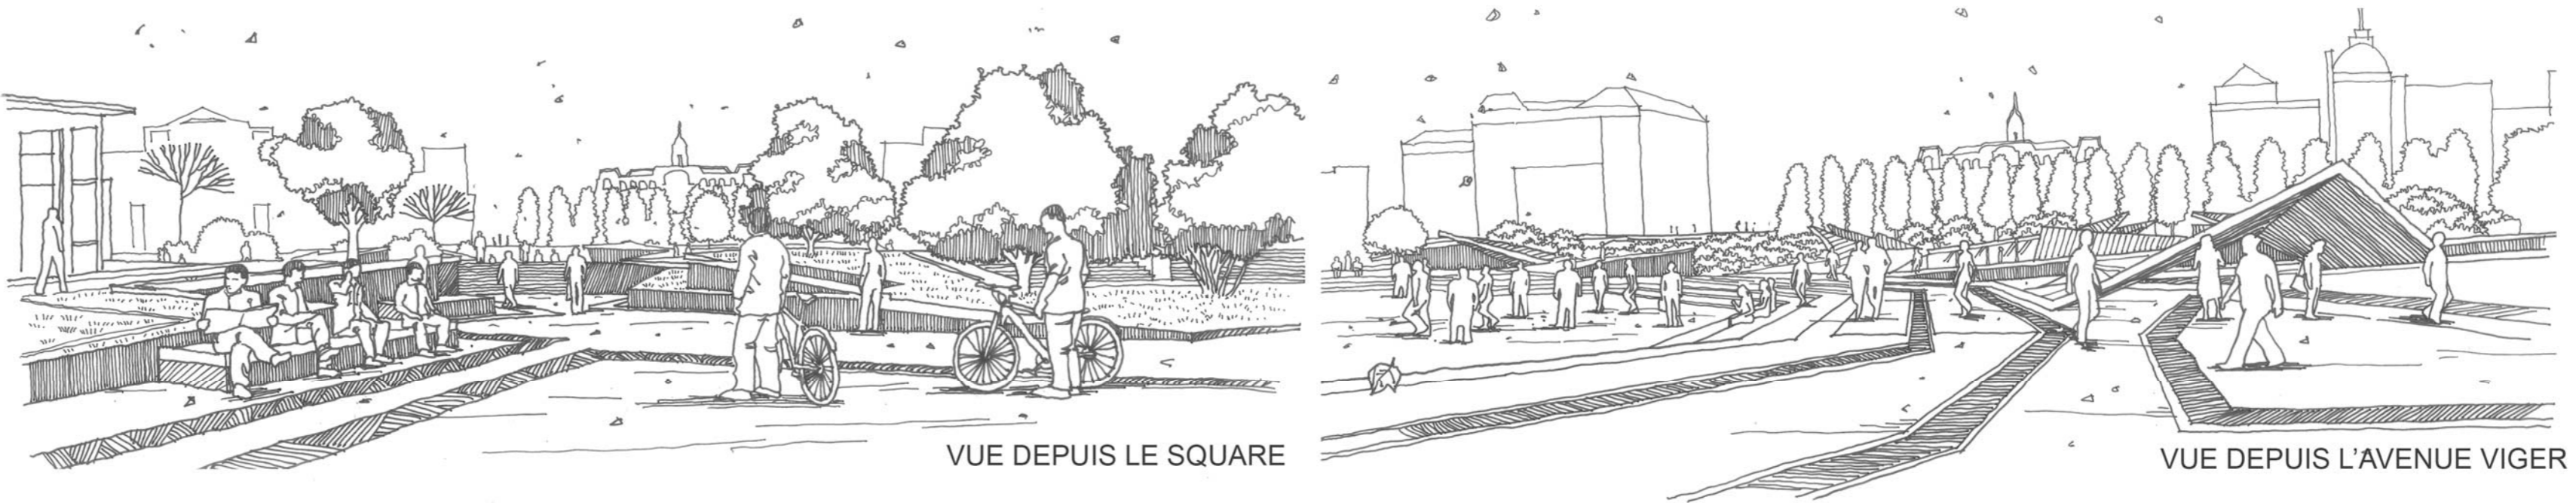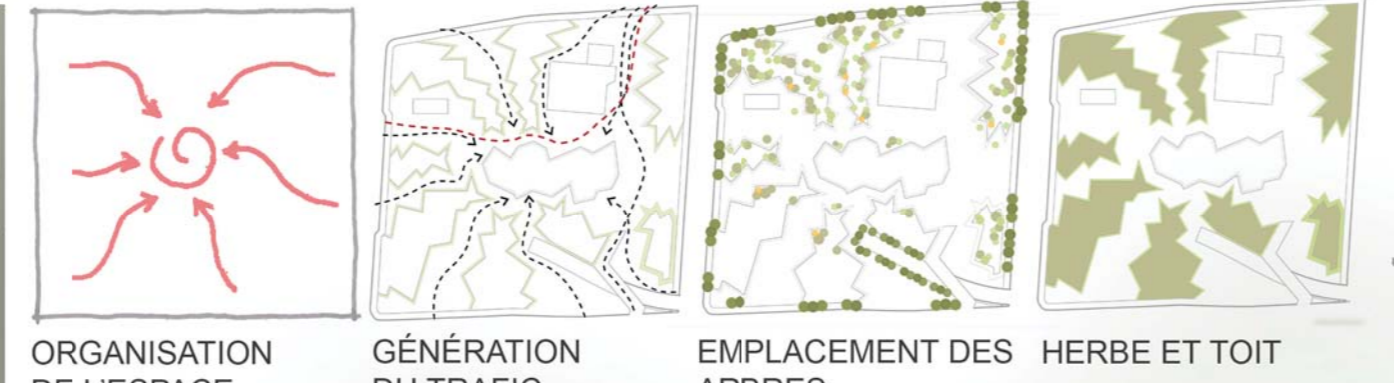

- 1 RESTAURANT
- 2 BOUTIQUE
- 3 CAFÉ
- 4 LIEU DE STOCKAGE ET ÉQUIPEMENT D'ENTRETIEN
- 5 ESPACE DE RASSEMBLEMENT CENTRAL
- 6 ZONE D'ACTIVITÉ ET ARTISTIQUE
- 7 2 KIOSQUES
- 8 ESPACE DÉDIÉ À LA COMMÉMORATION
- 9 ZONE DE JEU POUR ENFANTS
- 10 TOILETTES
- 11 STATION DE METRO
- 12 EDICULE MTQ
- 13 BIKI

Le Design donne vie à l'espace en incorporant diverses attractions comme des restaurants, des cafés, des fontaines, des lieux de rassemblement variés, des espaces de jeu pour les enfants etc. Le design assure un grand confort de mobilité au public. En effet, les visiteurs peuvent se déplacer avec aisance et facilité. Lorsqu'ils sortent de la station de métro, les premières choses qui s'offrent à eux sont des cafés et des kiosques, où les touristes peuvent venir collecter des informations à propos du Vieux Montréal, avant d'emprunter la passerelle et d'explorer le centre-ville. La passerelle, accessible à tous, s'intègre parfaitement au paysage. Elle crée le lien entre la station de métro Champ-de-Mars et le Champ-de-Mars. Prenant en compte les challenges techniques que représentent les dalles, nous avons restreint la construction de toute structure permanente, faisant de ce lieu un espace de rencontre, propice à la socialisation.

