





Au fil de l'eau : **Bassin de jeux** | 1:50 | 1:1




Au fil de l'eau : **Conservation et renaturation végétale** | 1:50 | 2:2

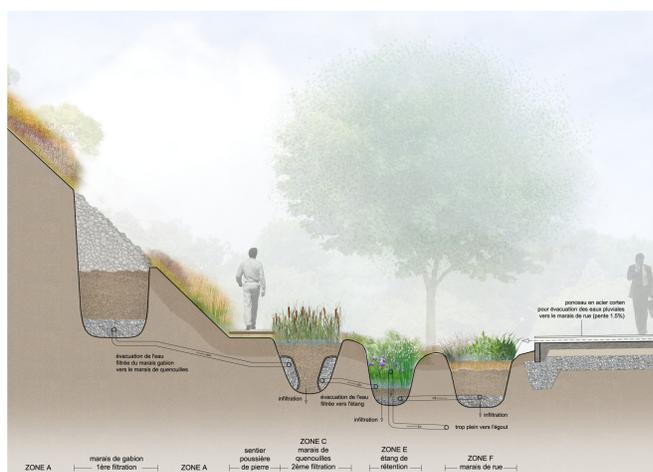


Au fil de l'eau : **Enfilades de marais** | 1:50 | 3:3

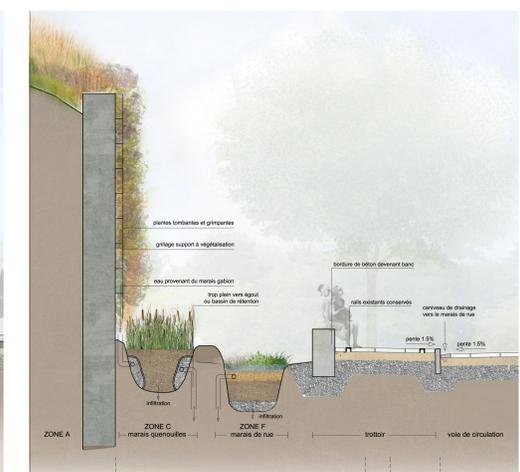


Au fil de l'eau : **Le mur végétalisé** | 1:50 | 4:4

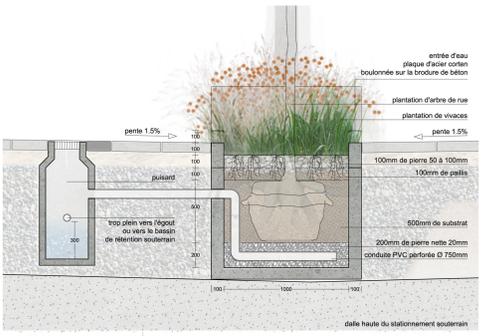


Détail 1 : **Marais filtrant en bac** | 1:20

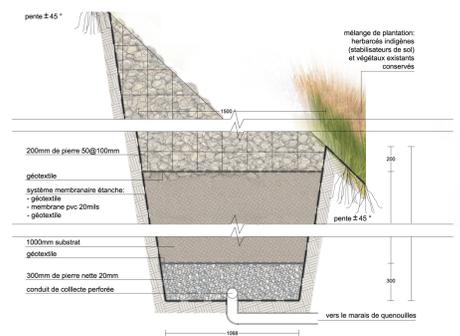


Détail 2 : **Marais de gabion** | 1:20

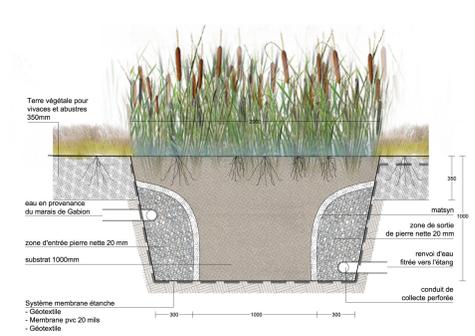

Détail 3 : **Zone C, Marais de quenouilles** | 1:20

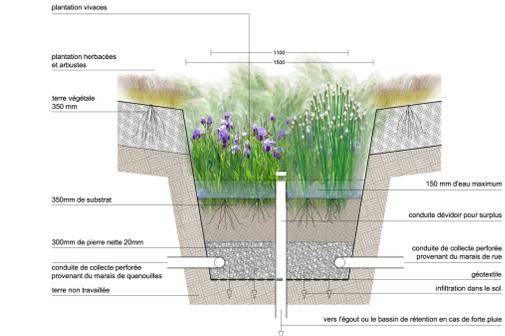


Détail 4 : **Zone E, Étang de biorétention** | 1:20

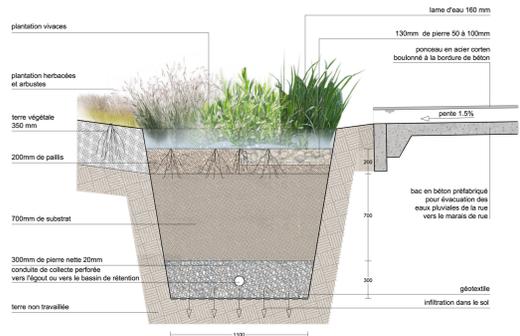

Détail 5 : **Zone F, Marais de rue** | 1:20




Woonerf: **Rue Murray** | 1:50 | 5:5

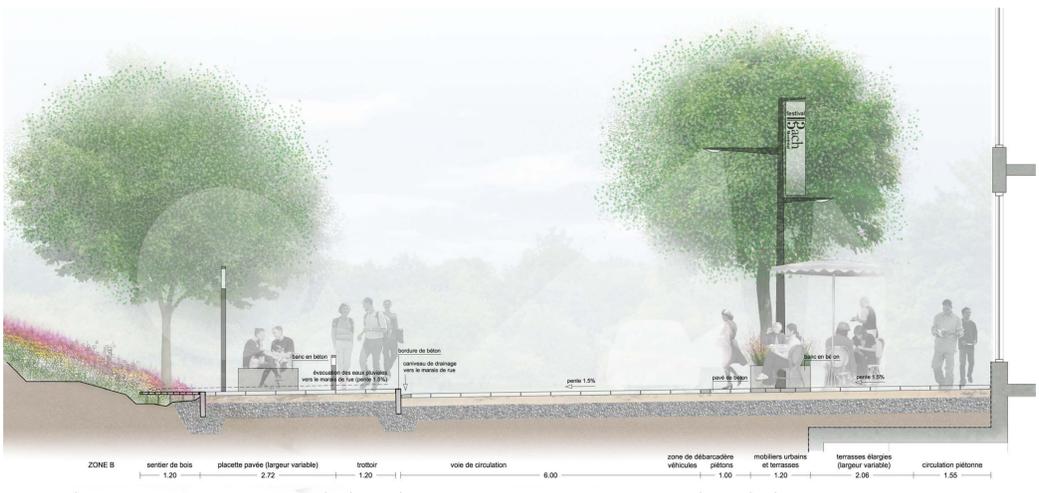


Woonerf: **Rue Smith** | 1:50 | 6:6




Woonerf: **Sous les arcades** | 1:50 | 7:7

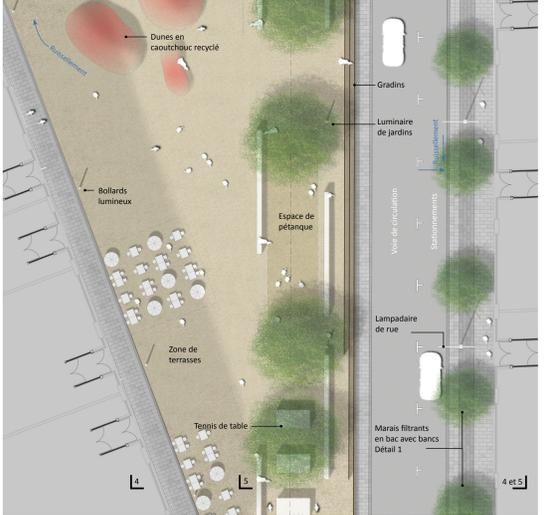

Woonerf: **Rue Murray** | 1:100

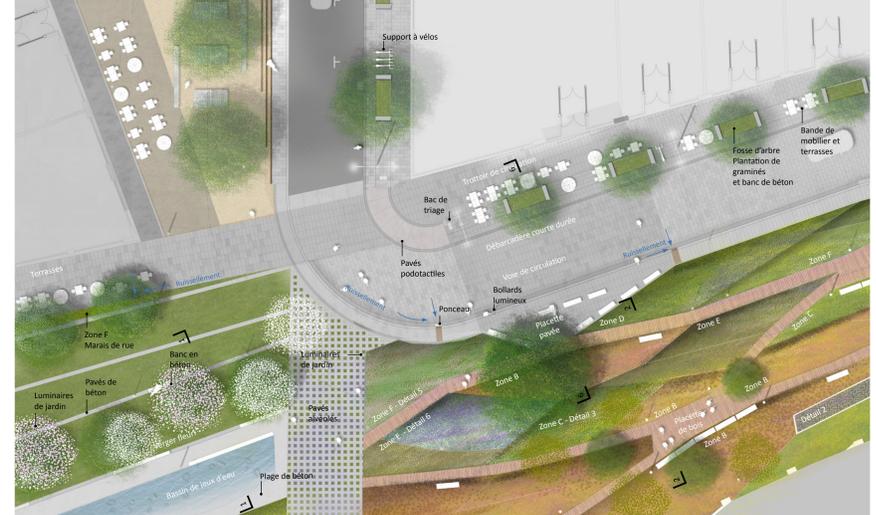

Woonerf: **Rue Murray/Rue Smith** | 1:100

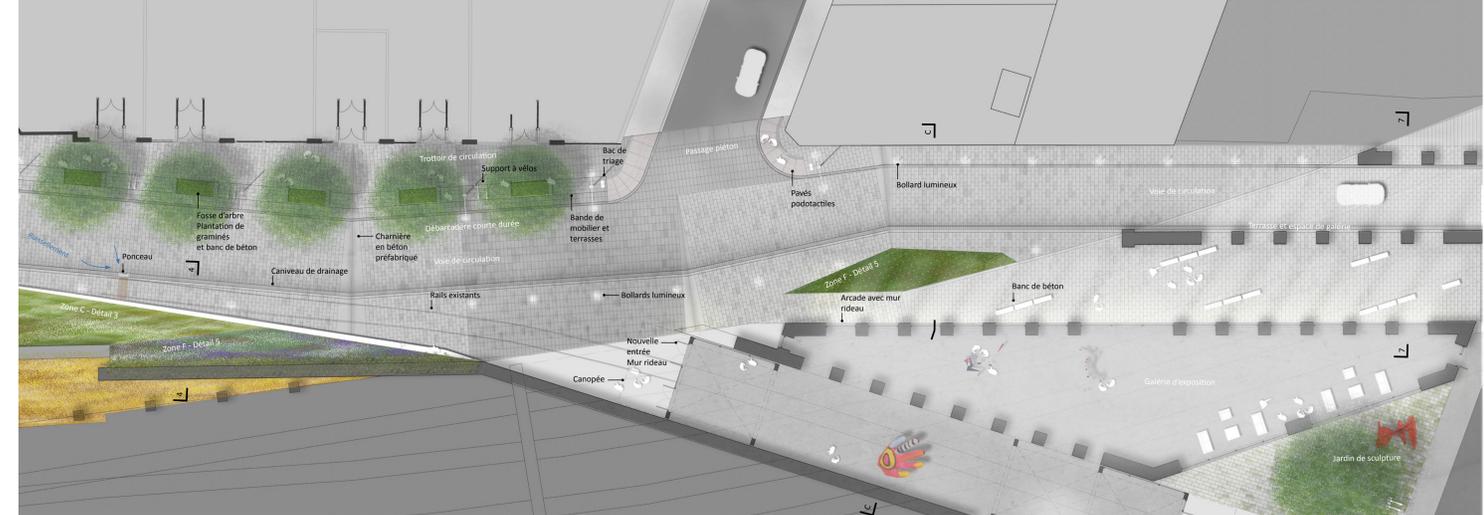

Woonerf: **Sous les arcades** | 1:100