

PROMENADE SMITH

Concours de design urbain 2011
Quartier Griffintown

Schéma d'aménagement global

- Zones d'activités
- Espaces de repos
- Espaces de circulations
- Traces conservées de l'ancienne voie ferrée
- 1 Parc pour enfants et jeux d'eau
- 2 Jardin étagé
- 3 Atelier de réparation de vélos
- 4 Espace d'exposition
- 5 Galerie d'art



Vue sur le Square Gallery



Vue sur la Promenade Smith




Vue sur l'espace d'exposition extérieur en dessous de la voie ferrée




Plan d'ensemble
1:750

- Espaces verts
- Terrasses
- Espaces de circulations
- Espace de circulations accessible aux automobiles (dégageement de 6 mètres)


Coupe A
1:100

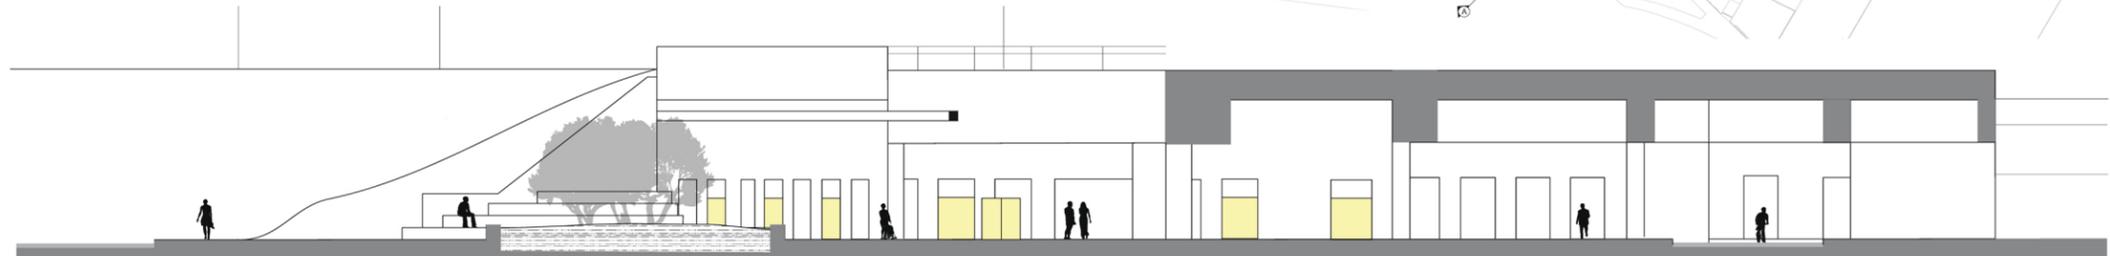

Coupe B
1:100

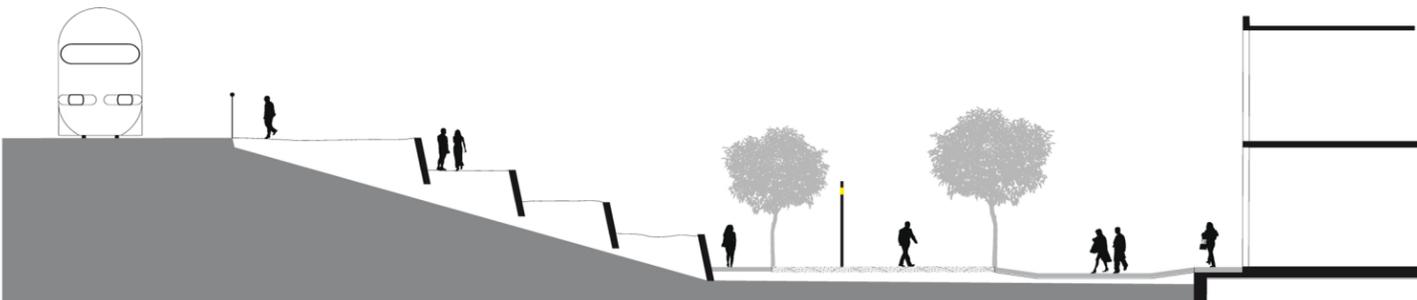

Coupe C
1:200

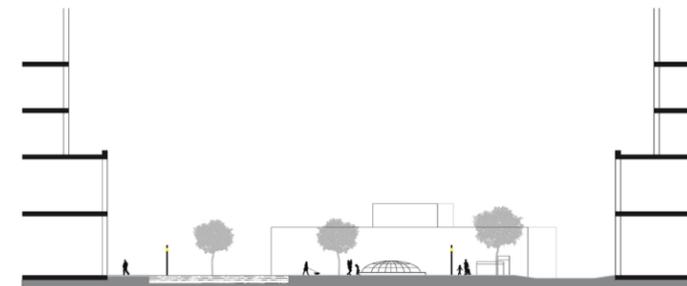


PROMENADE SMITH

Concours de design urbain 2011
Quartier Griffintown

Schéma d'aménagement global

- Zones d'activités
 - Espaces de repos
 - Espaces de circulations
 - Traces conservées de l'ancienne voie ferrée
- ① Parc pour enfants et jeux d'eau
 - ② Jardin étagé
 - ③ Atelier de réparation de vélos
 - ④ Espace d'exposition
 - ⑤ Galerie d'art

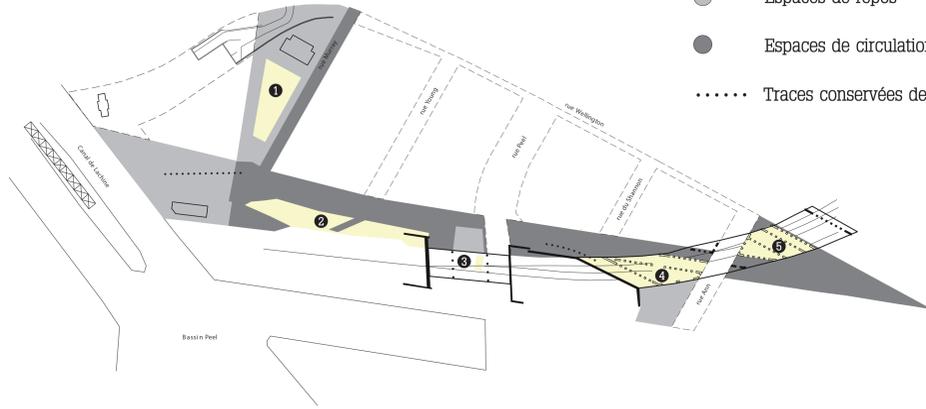

Vue sur le Square Gallery




Vue sur la Promenade Smith




Vue sur l'espace d'exposition extérieur en dessous de la voie ferrée

Plan d'ensemble
1:750


- Espaces verts
- Terrasses
- Espaces de circulations
- Espace de circulations accessible aux automobiles (dégagement de 6 mètres)

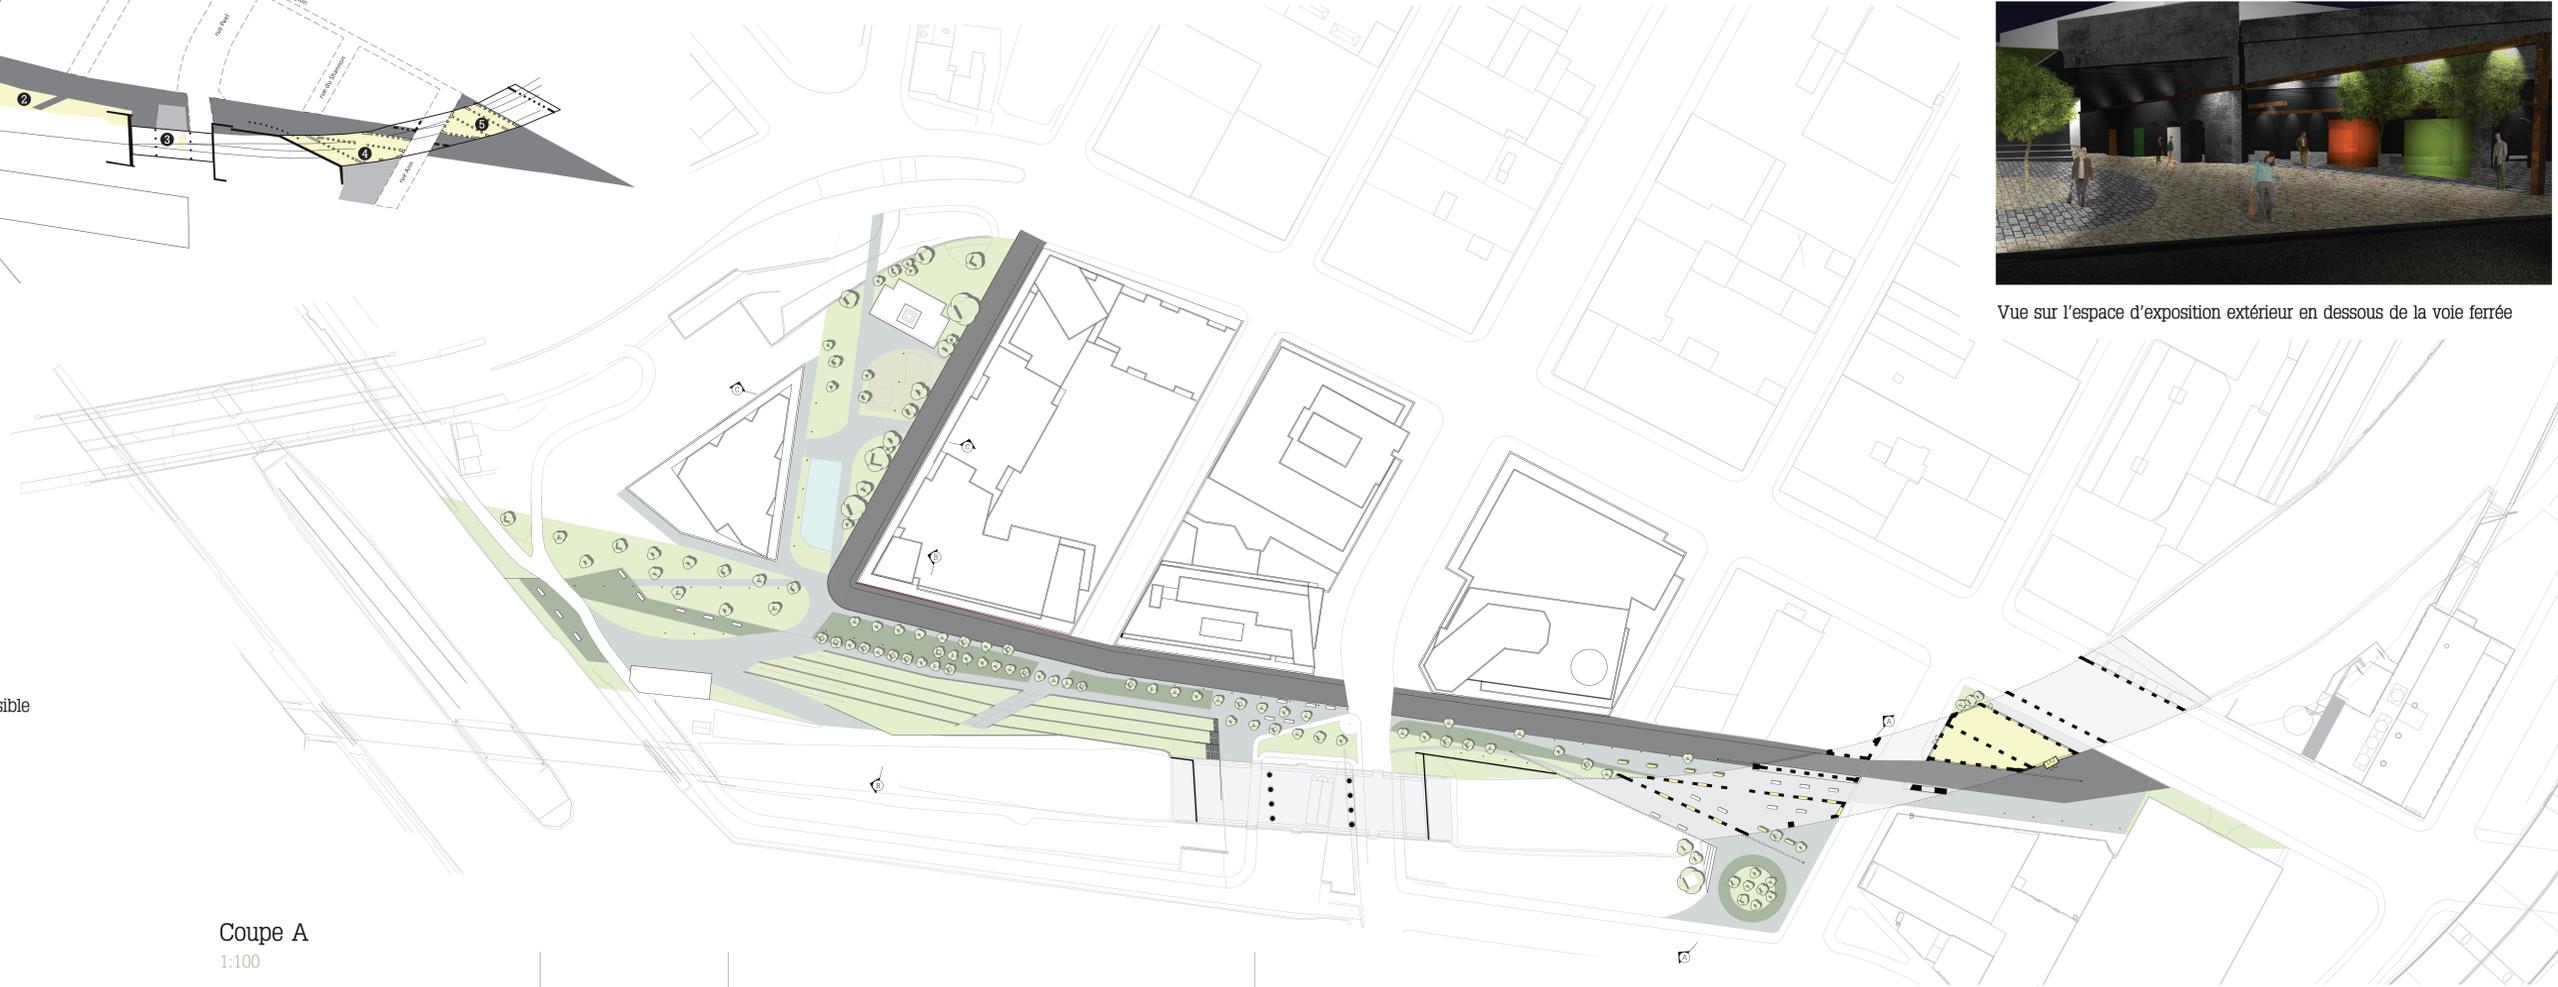

Coupe A
1:100

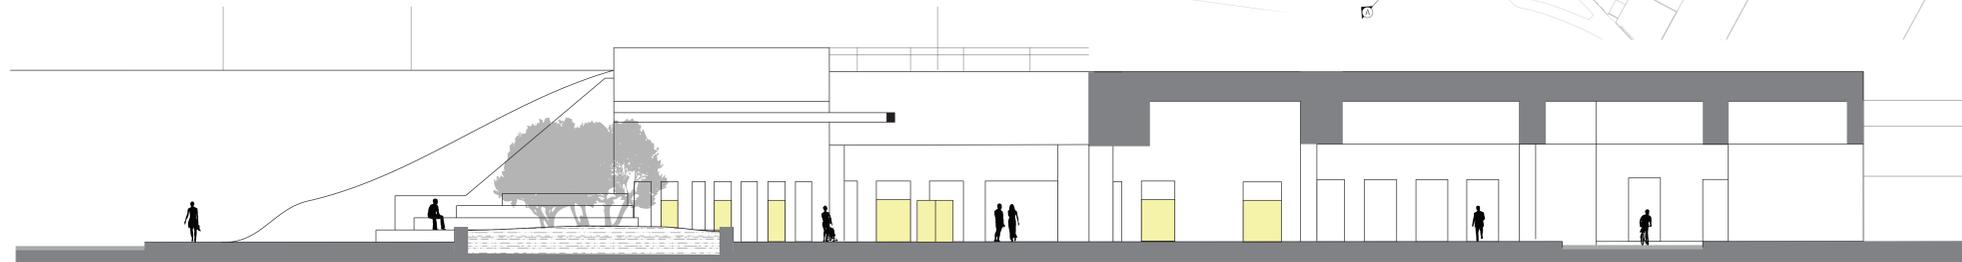

Coupe B
1:100

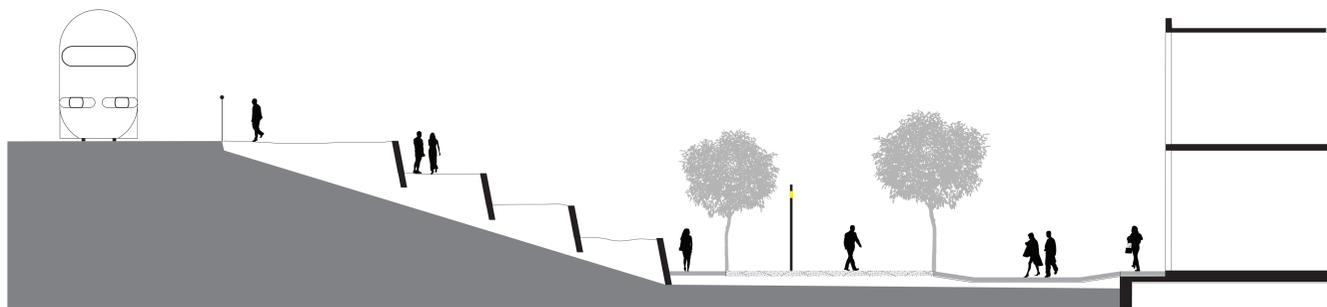

Coupe C
1:200

