



NATURE EN SPECTACLE

Le Quartier des spectacles fait non seulement place à une nouvelle nature résiliente, la nature est elle-même mise en spectacle! Aux services écologiques qu'apporte la nouvelle densité végétale – stratégie climatique, confort estival – s'ajoutent le plaisir et l'émotion viscérale face au spectacle fascinant du monde vivant.

Jardin urbain. Le nouveau design du terrain 066 se démarque par l'implantation d'un véritable **oasis de biodiversité** : une large plage végétalisée découpe le plan urbain périmétrique intégré aux aménagements distinctifs du quartier. Une **topographie organique** est placée légèrement en contrebas, mais émerge ponctuellement comme force vive du sol. Les vallons offrent des milieux et biotopes distincts en fonction notamment de l'accumulation temporaire des eaux de ruissellement qui y sont dirigées. **Pré, mini-forêt, milieu humide**, la figure paysagère renvoie au concept de **patch écologique** : un milieu dynamique qui évoluera à partir d'un choix stratégique de plantes et d'un entretien différencié.

Lieu de rencontre, bris d'échelle et moment de quiétude aussi, le public entre en contact avec le nouveau paysage depuis ses abords, mais surtout via une **promenade**


transversale aux formes liquides, incorporant mobilier et filets suspendus. La traverse est rehaussée par un environnement de buses qui laissent échapper une **brume constante** en saison estivale. Cette atmosphère rafraîchissante offre une humidité ambiante bénéfique aux plantes, mais aussi un lieu urbain immersif pour soutenir les nouveaux plaisirs de la ville.

À l'échelle urbaine, le plan contexte illustre les grandes lignes d'une vision renouvelée du collier nord du Quartier des spectacles, incluant la **fermeture définitive du boulevard de Maisonneuve** et le rabattement de la circulation sur Président-Kennedy. Pour favoriser le déploiement des festivals, la piste cyclable est également rabattue dans le même axe, au sud de l'alignement des arbres existants. La vision célèbre un déploiement encore plus soutenu des modes de déplacement actif.

L'intégration du site à l'îlot Balmoral et à la place des festivals clarifie l'organisation urbaine et favorise les synergies spatiales pour une occupation multifonctionnelle, à géométrie variable, lors des événements.


OCCUPATION HIVERNALE

L'ESPACE 066 DEMEURE UN LIEU DE RENCONTRE À L'ÉCHELLE HUMAINE AVEC DES ARRANGEMENTS DE MOBILIER FLEXIBLE

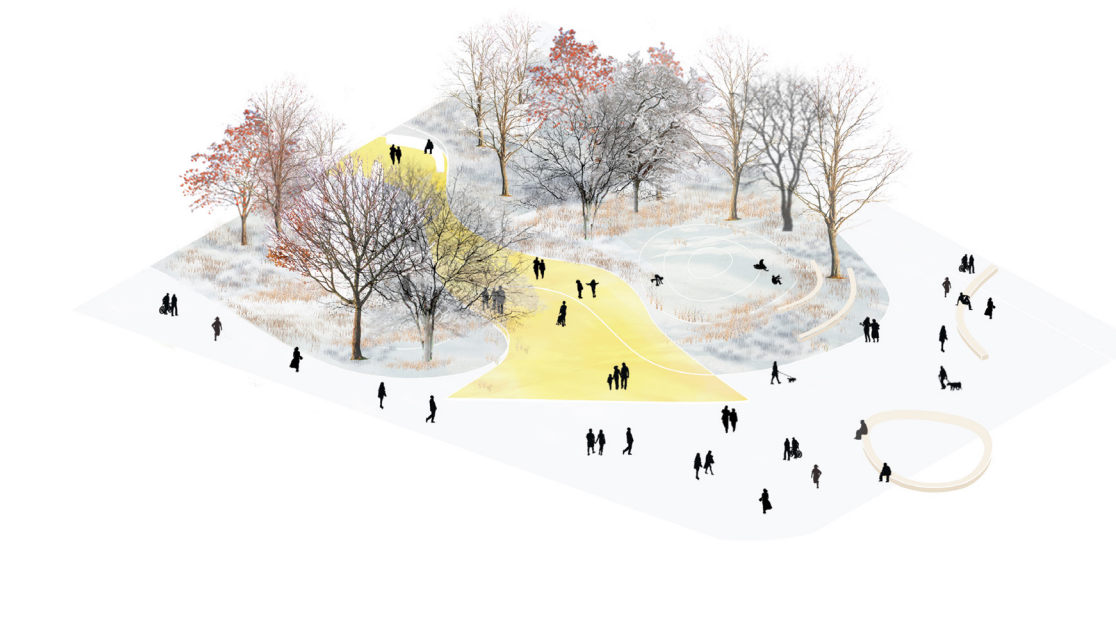

ESPACE QUATRE SAISONS

L'ESPACE 066 SE TRANSFORME EN UNE ZONE LOGISTIQUE POUR LA TENUE DES FESTIVALS AVEC SES 580 MÈTRES CARRÉS LIBRES ET UNE DISTRIBUTION D'INFRASTRUCTURES TECHNIQUES

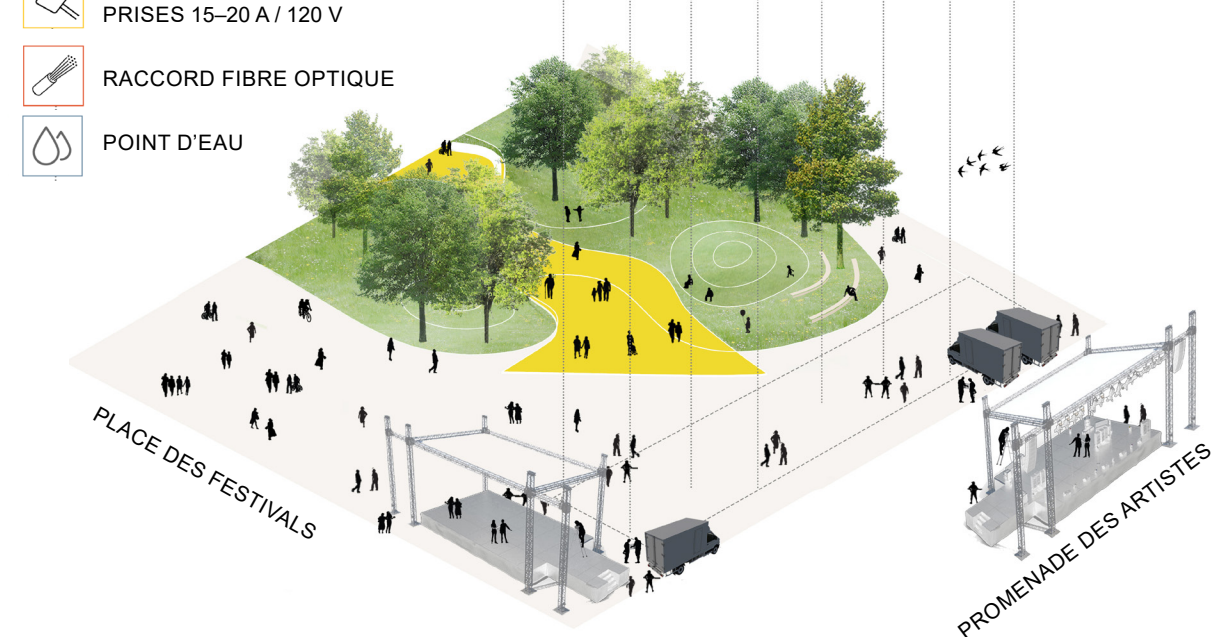



LE JOUR LES GENS SE RENDENT AU TRAVAIL ET PRENNENT UNE PAUSE DE DINER PENDANT UNE JOURNÉE ENSOLEILLÉE.

LE SOIR LE MOBILIER EST DÉPLACÉ, UN FEU EST ALLUMÉ AU MILIEU DU SEUIL OFFRANT UN ATTRAIT CHALEUREUX AUX PASSANTS.

LE JOUR DES TRAVAILLEURS PRÉPARENT LE NÉCESSAIRE POUR UNE SOIRÉE DE SPECTACLES, DES VÉHICULES CIRCULENT ET IL Y A BEAUCOUP DE MOUVEMENT.

LE SOIR LES SPECTACLES COMMencent ET LE SEUIL FONCTIONNE COMME ESPACE DE TRAVAIL DERRIÈRE LES SCÈNES.

TOPOGRAPHIE ET SOFTSCAPE

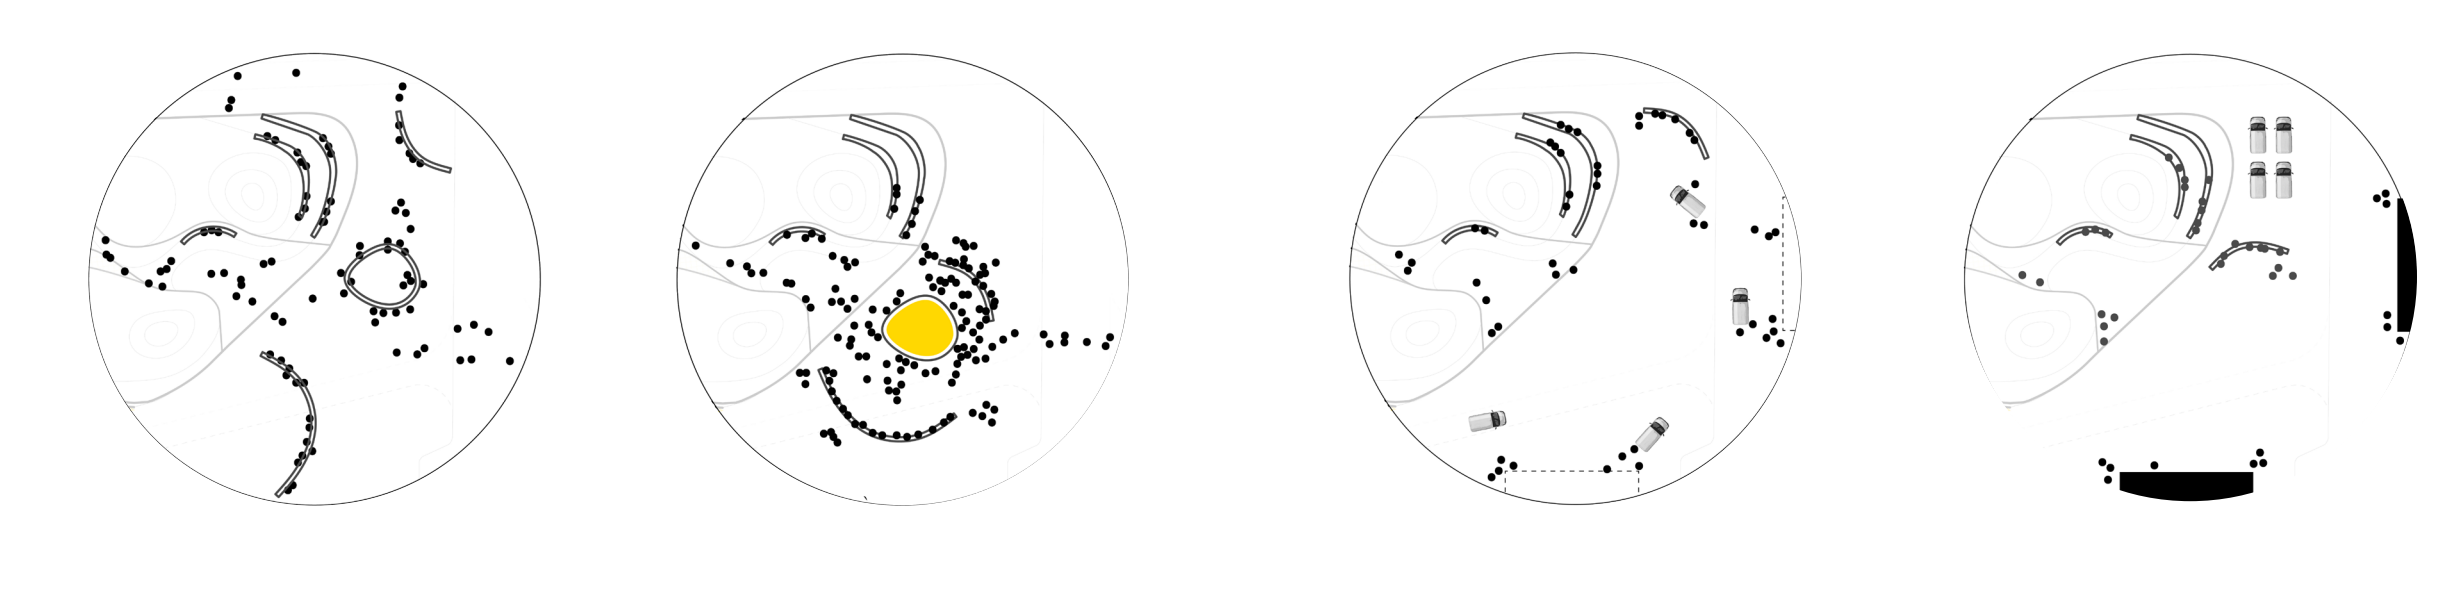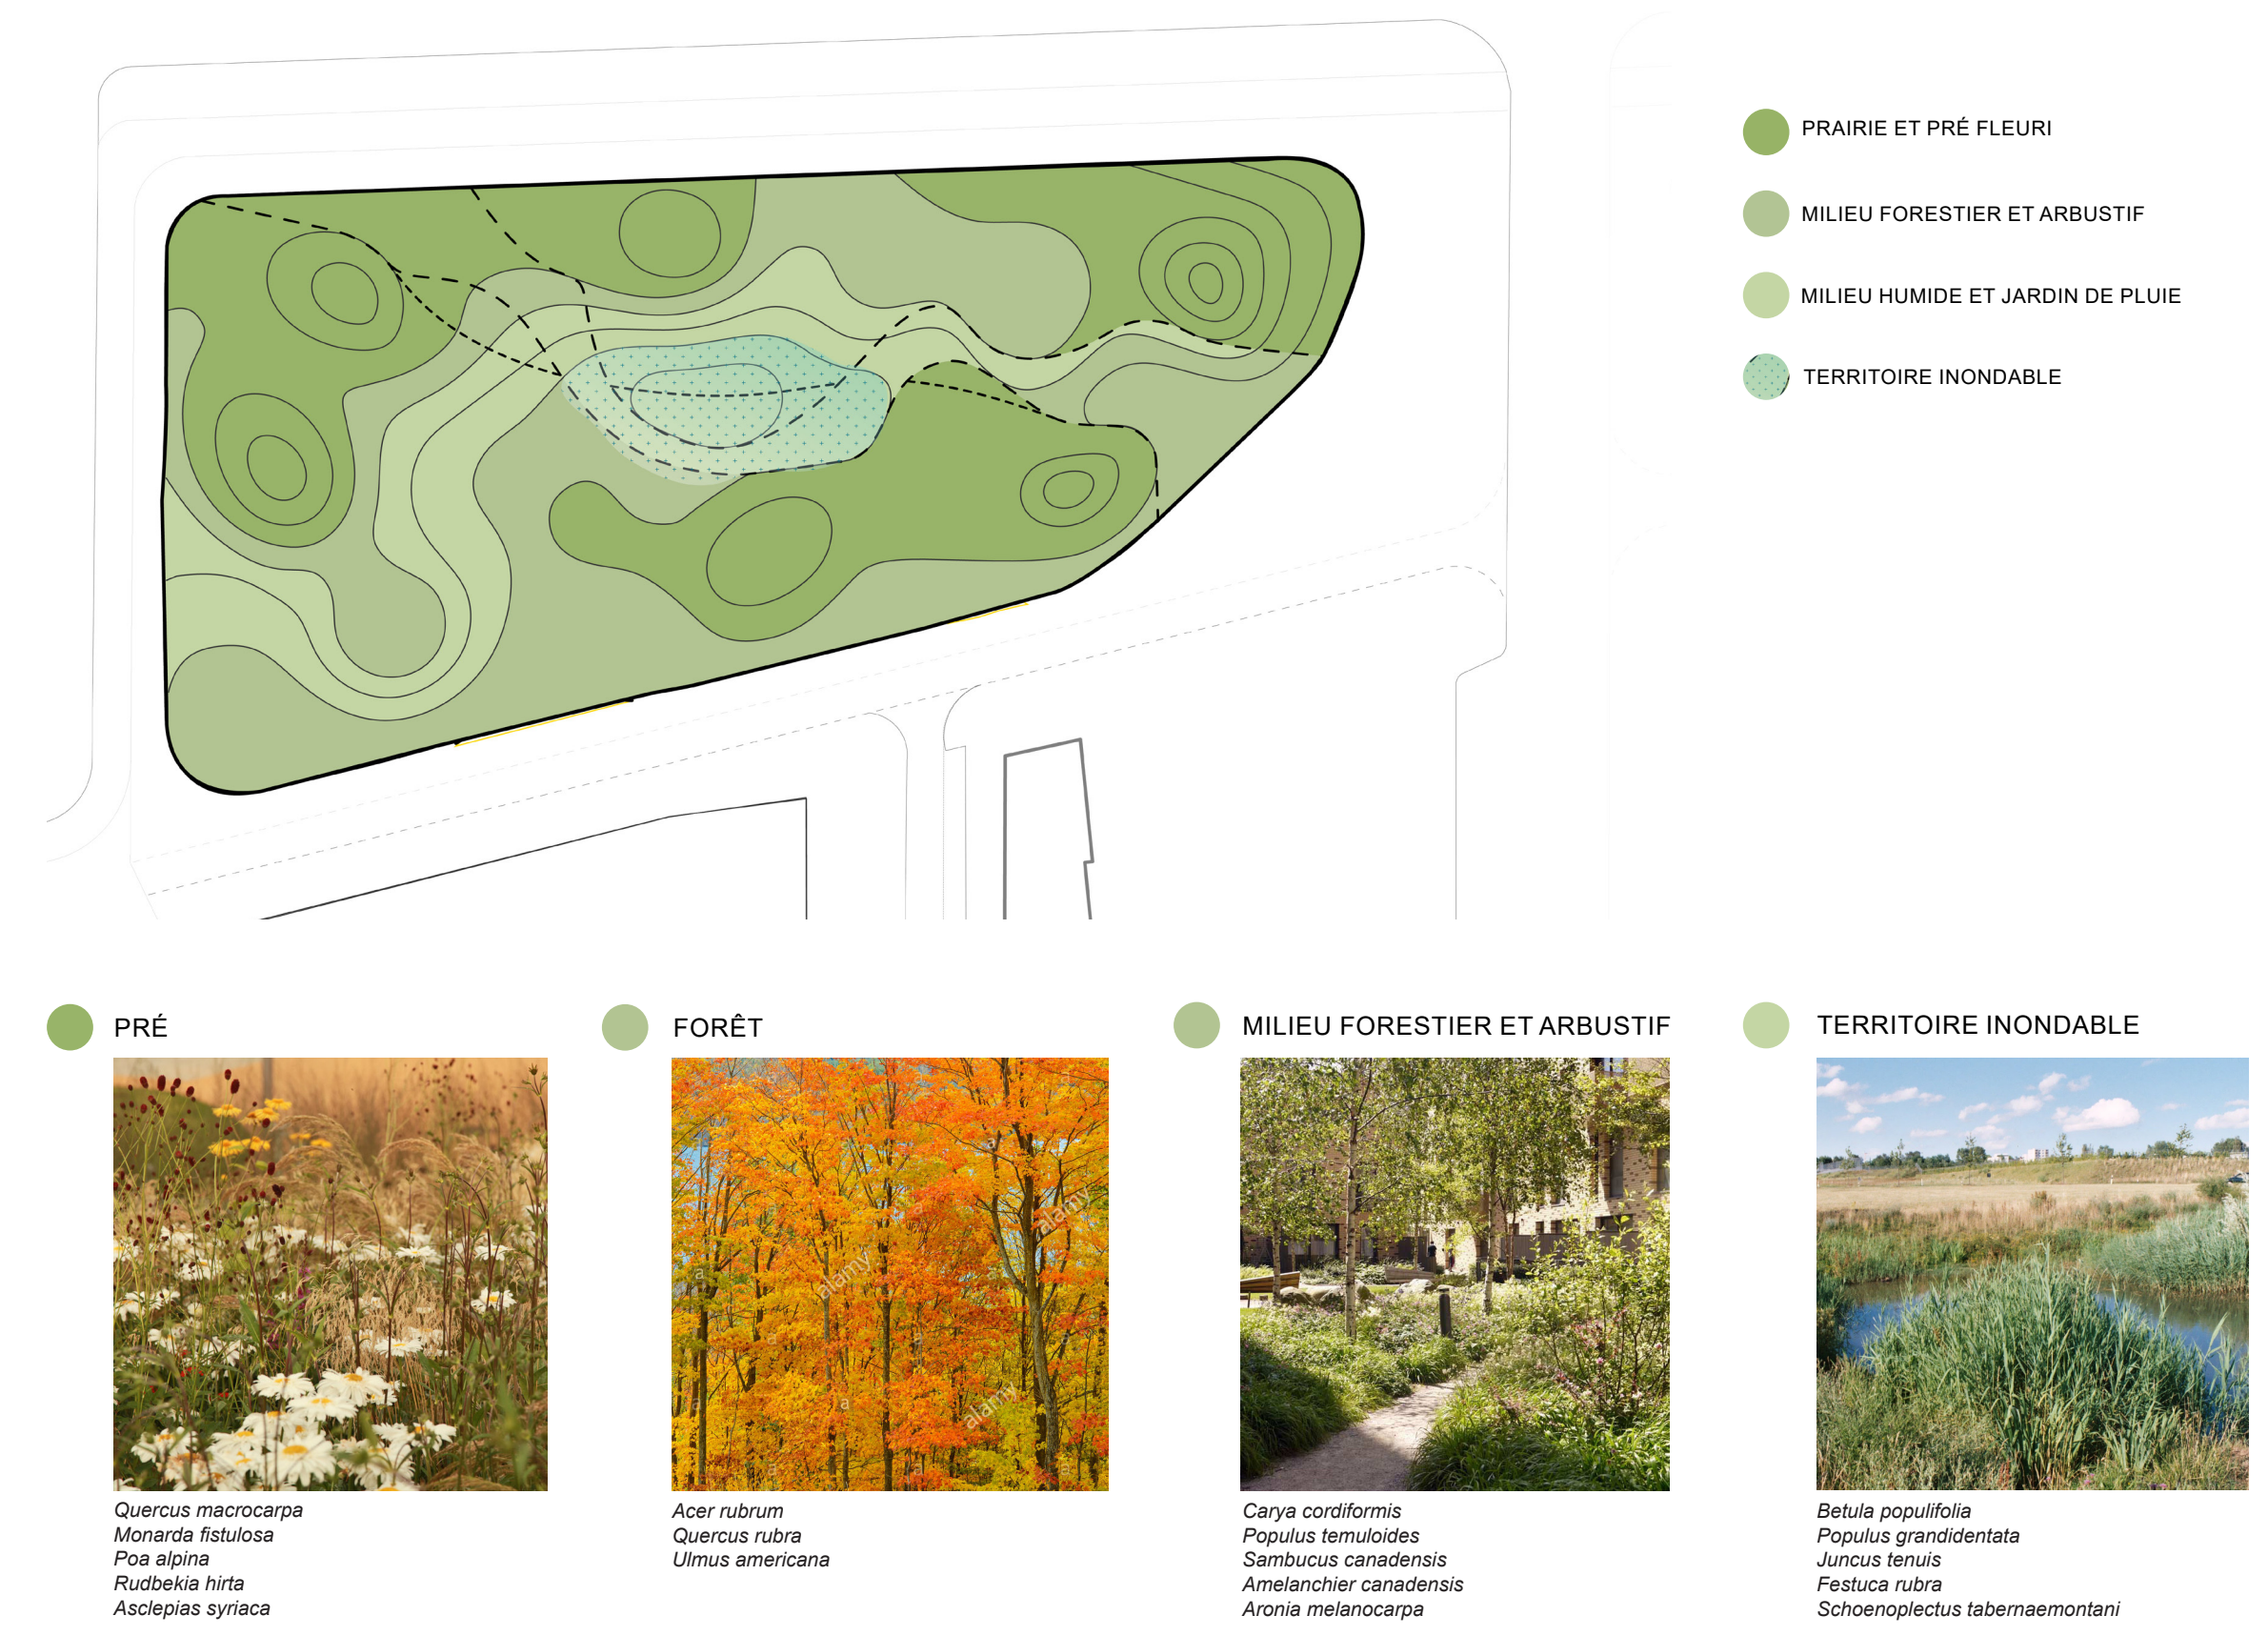

PROMENADE SUSPENDUE ET BUSES DE NÉBULISATION



SOL FLORE HUMAINS FAUNE NOUS SOMMES TOUS DES INVITÉS DE NOTRE PLANÈTE TERRE

