




VUE HIVERNALE VERS LA SCÈNE ET LE BOISÉ




VUE NOCTURNE LE LONG DE LA RUE PARTAGÉE

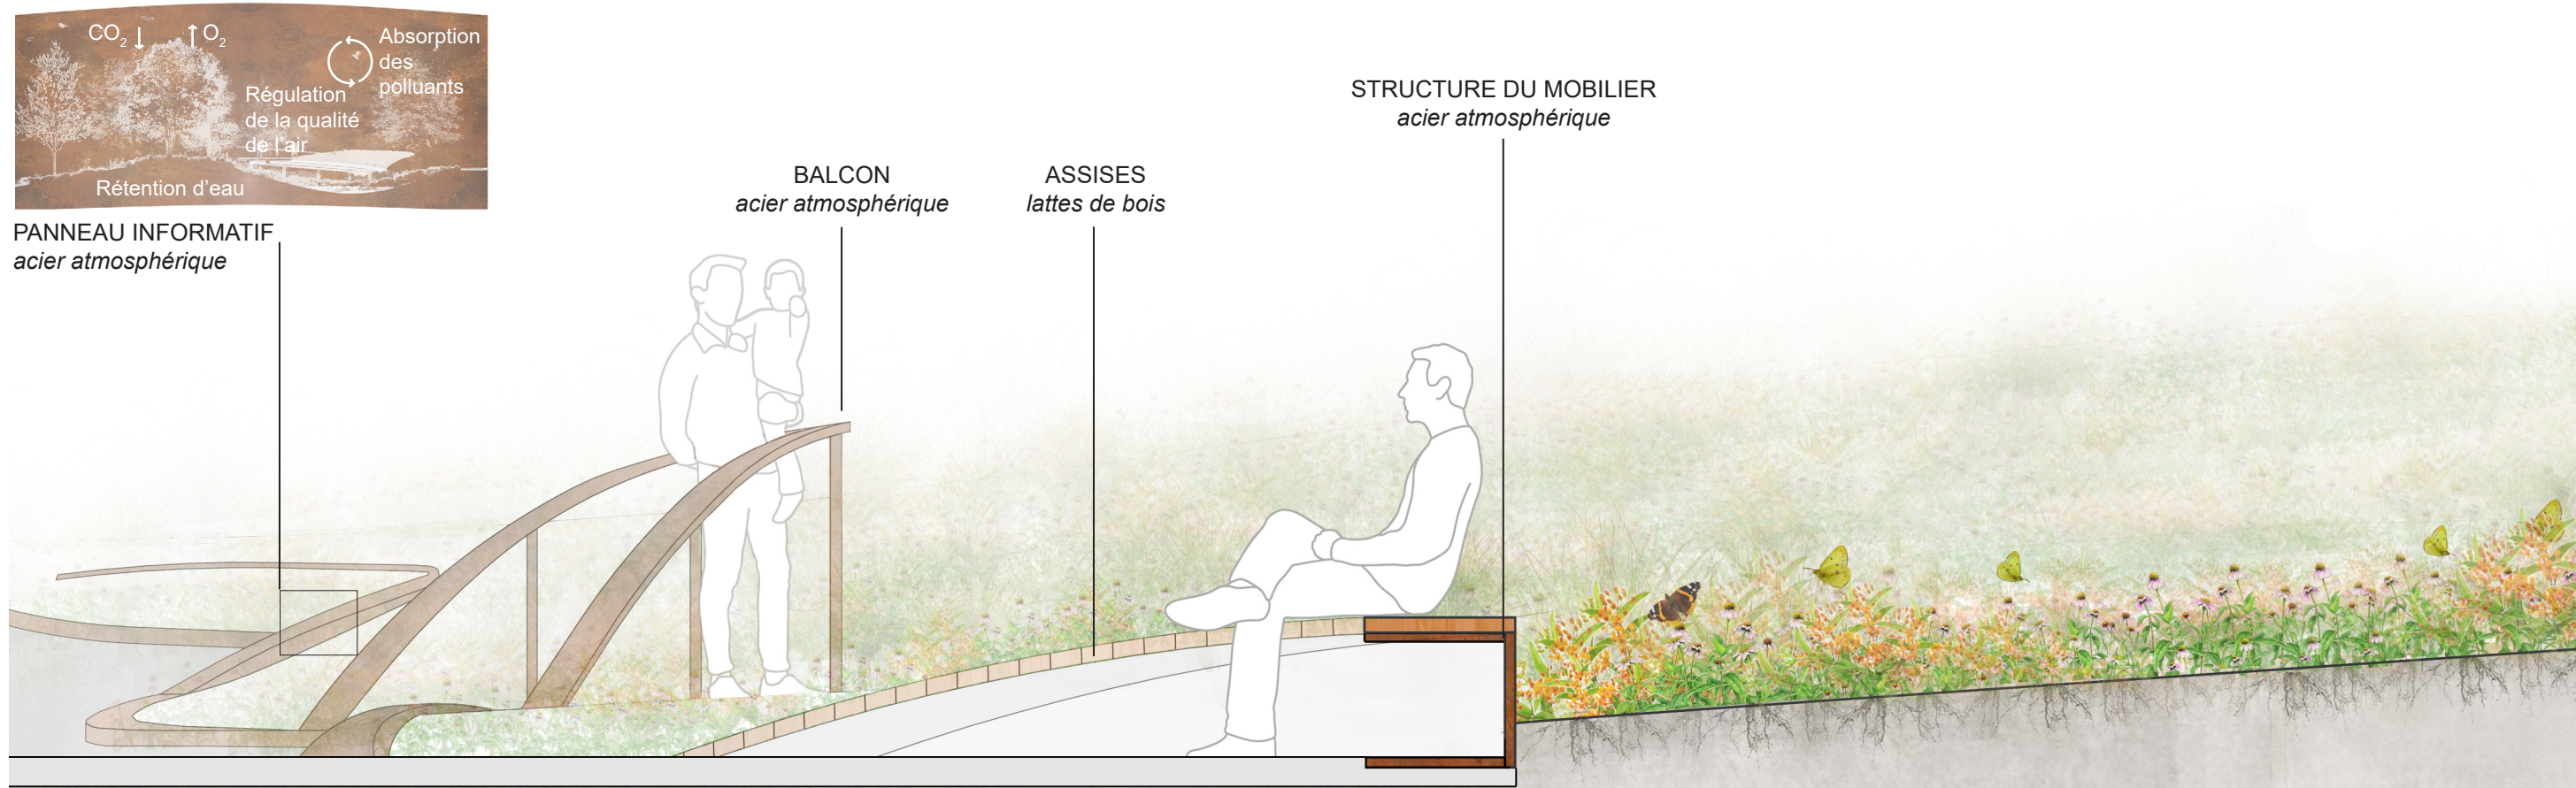

BORDURE

ECHELLE 1:20

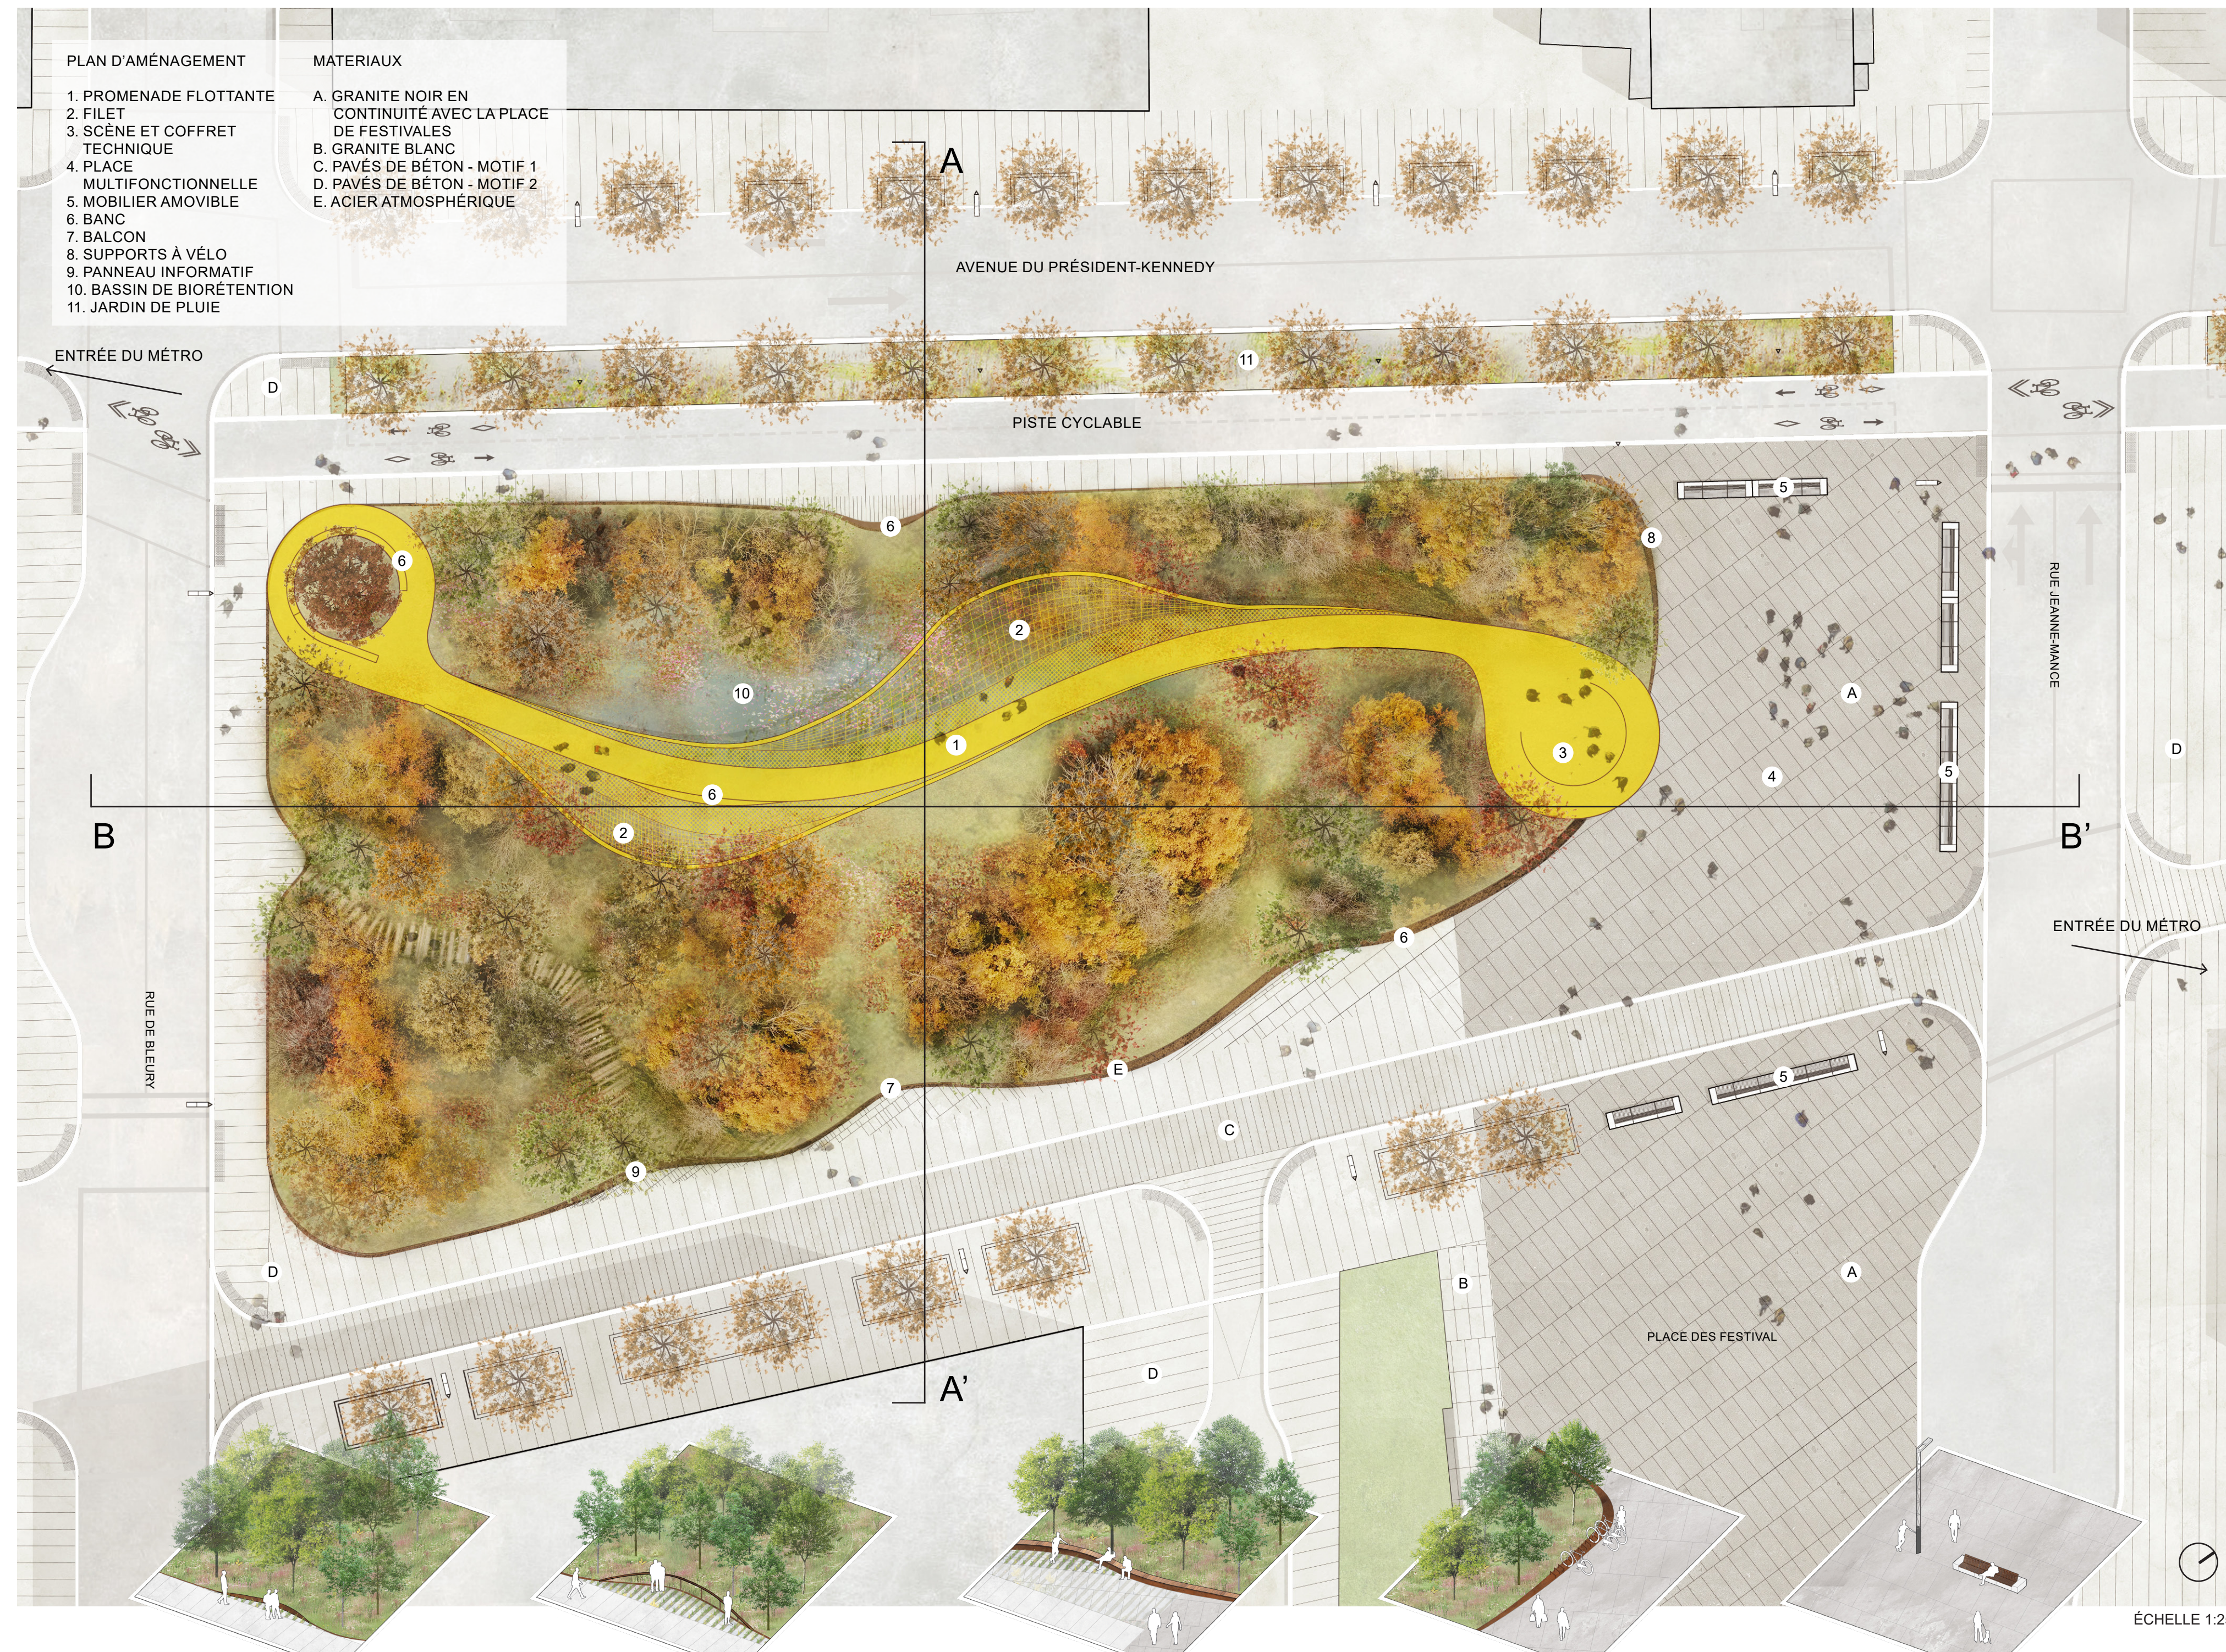


PLAN D'AMÉNAGEMENT
 1. PROMENADE FLOTTANTE
 2. FILET
 3. SCÈNE ET COFFRET TECHNIQUE
 4. PLACE MULTIFONCTIONNELLE
 5. MOBILIER AMOVIBLE
 6. BANC
 7. BALCON
 8. SUPPORTS À VELO
 9. PANNEAU INFORMATIF
 10. BASSIN DE BIORÉTENTION
 11. JARDIN DE PLUIE

MATÉRIAUX
 A. GRANITE NOIR EN CONTINUITÉ AVEC LA PLACE DE FESTIVALES
 B. GRANITE BLANC
 C. PAVÉS DE BÉTON - MOTIF 1
 D. PAVÉS DE BÉTON - MOTIF 2
 E. ACIER ATMOSPHÉRIQUE

ENTRÉE DU MÉTRO
 AVENUE DU PRÉSIDENT-KENNEDY
 PISTE CYCLABLE
 RUE JEAN-BAUDRY
 RUE DE LA LIBERTÉ
 PLACE DES FESTIVALS
 ENTREES DU METRO


PANNEAU INFORMATIF
 BORDURE DÉPLOYÉE
 BALCON
 BANC LINÉAIRE COURBE
 SUPPORT DE VELO
 MOBILIER IDENTITAIRE DU QUARTIER

ECHELLE 1:250

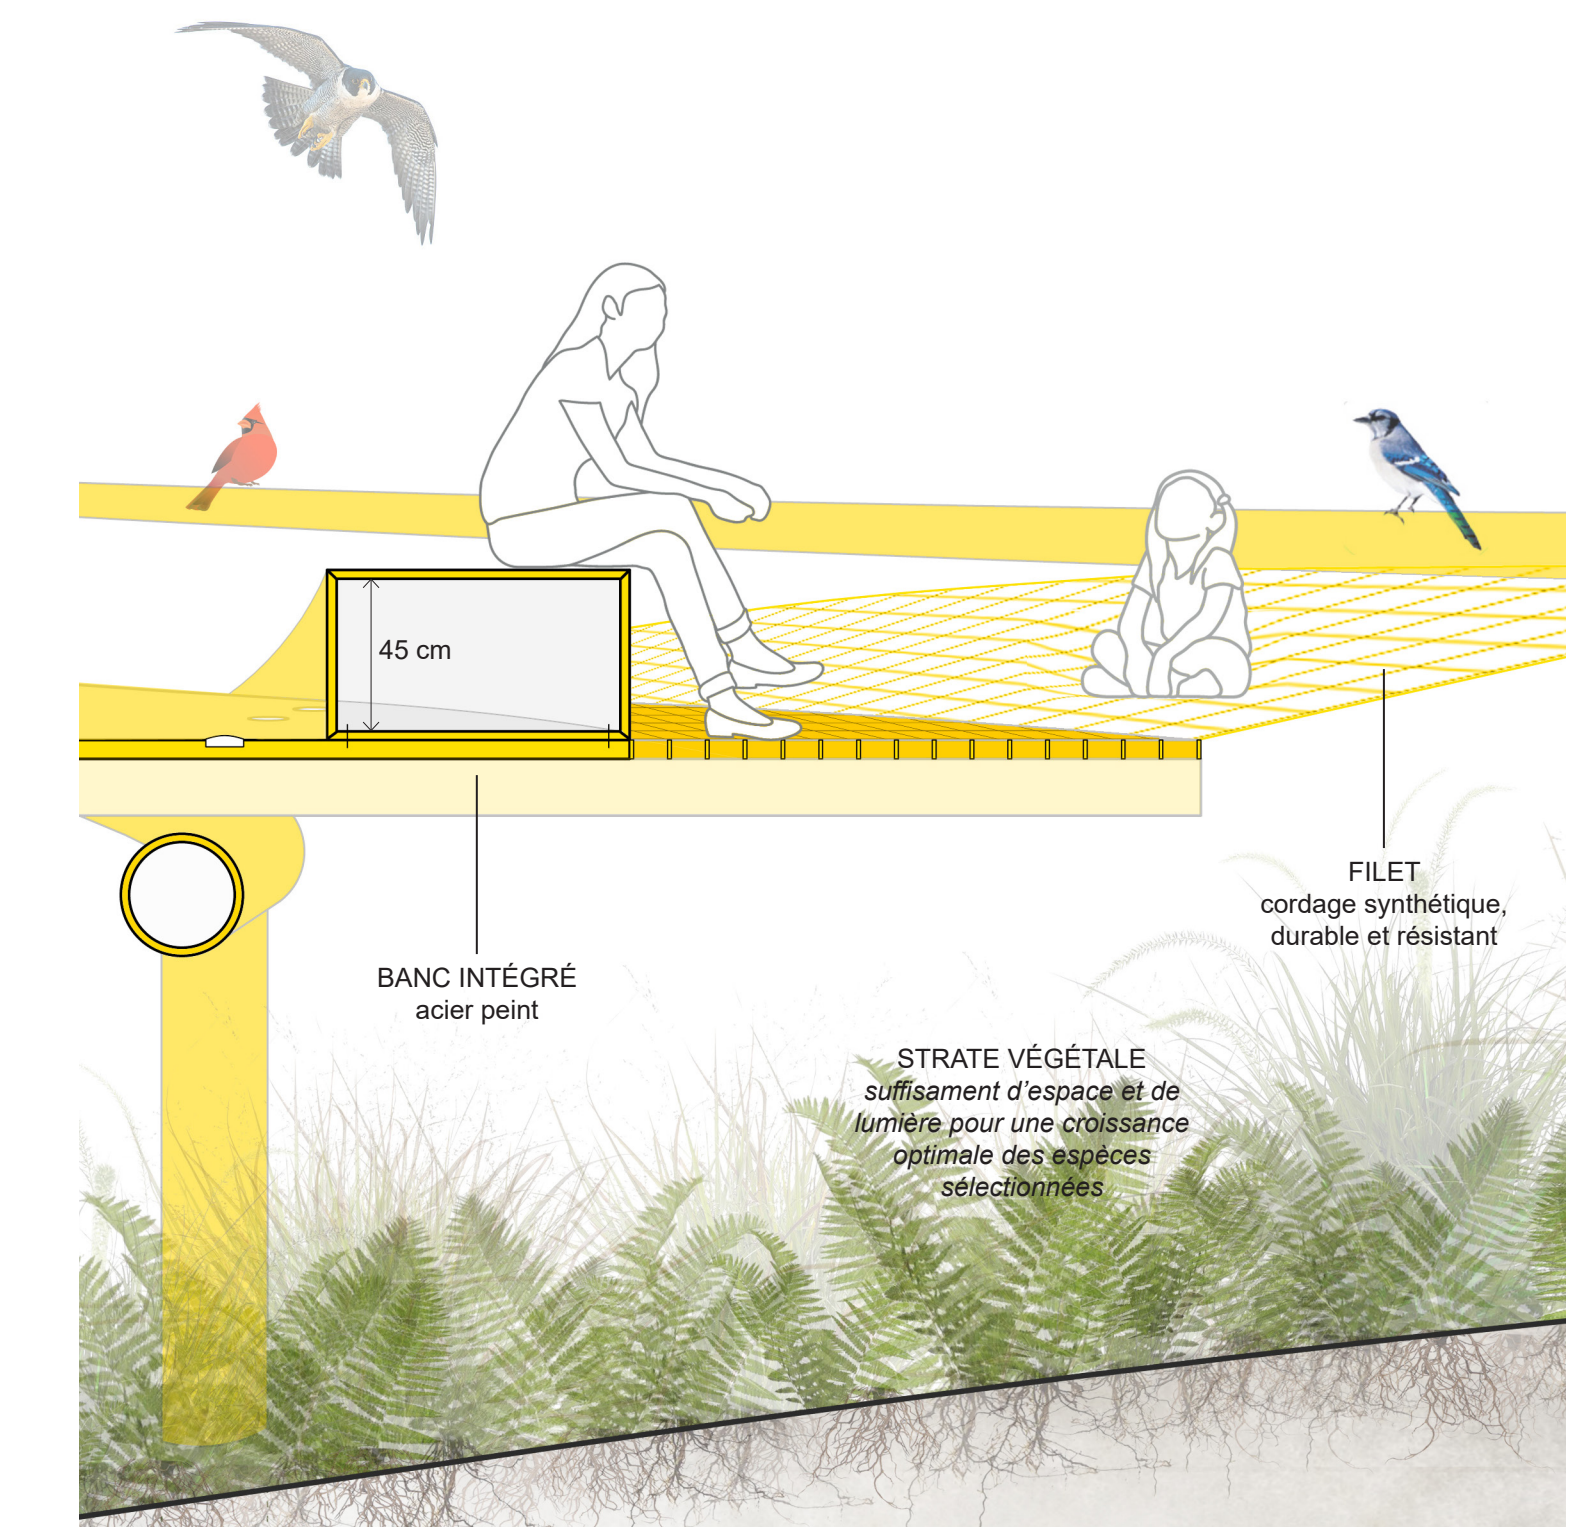

DÉTAIL DE LA PASSERELLE


ECHELLE 1:20

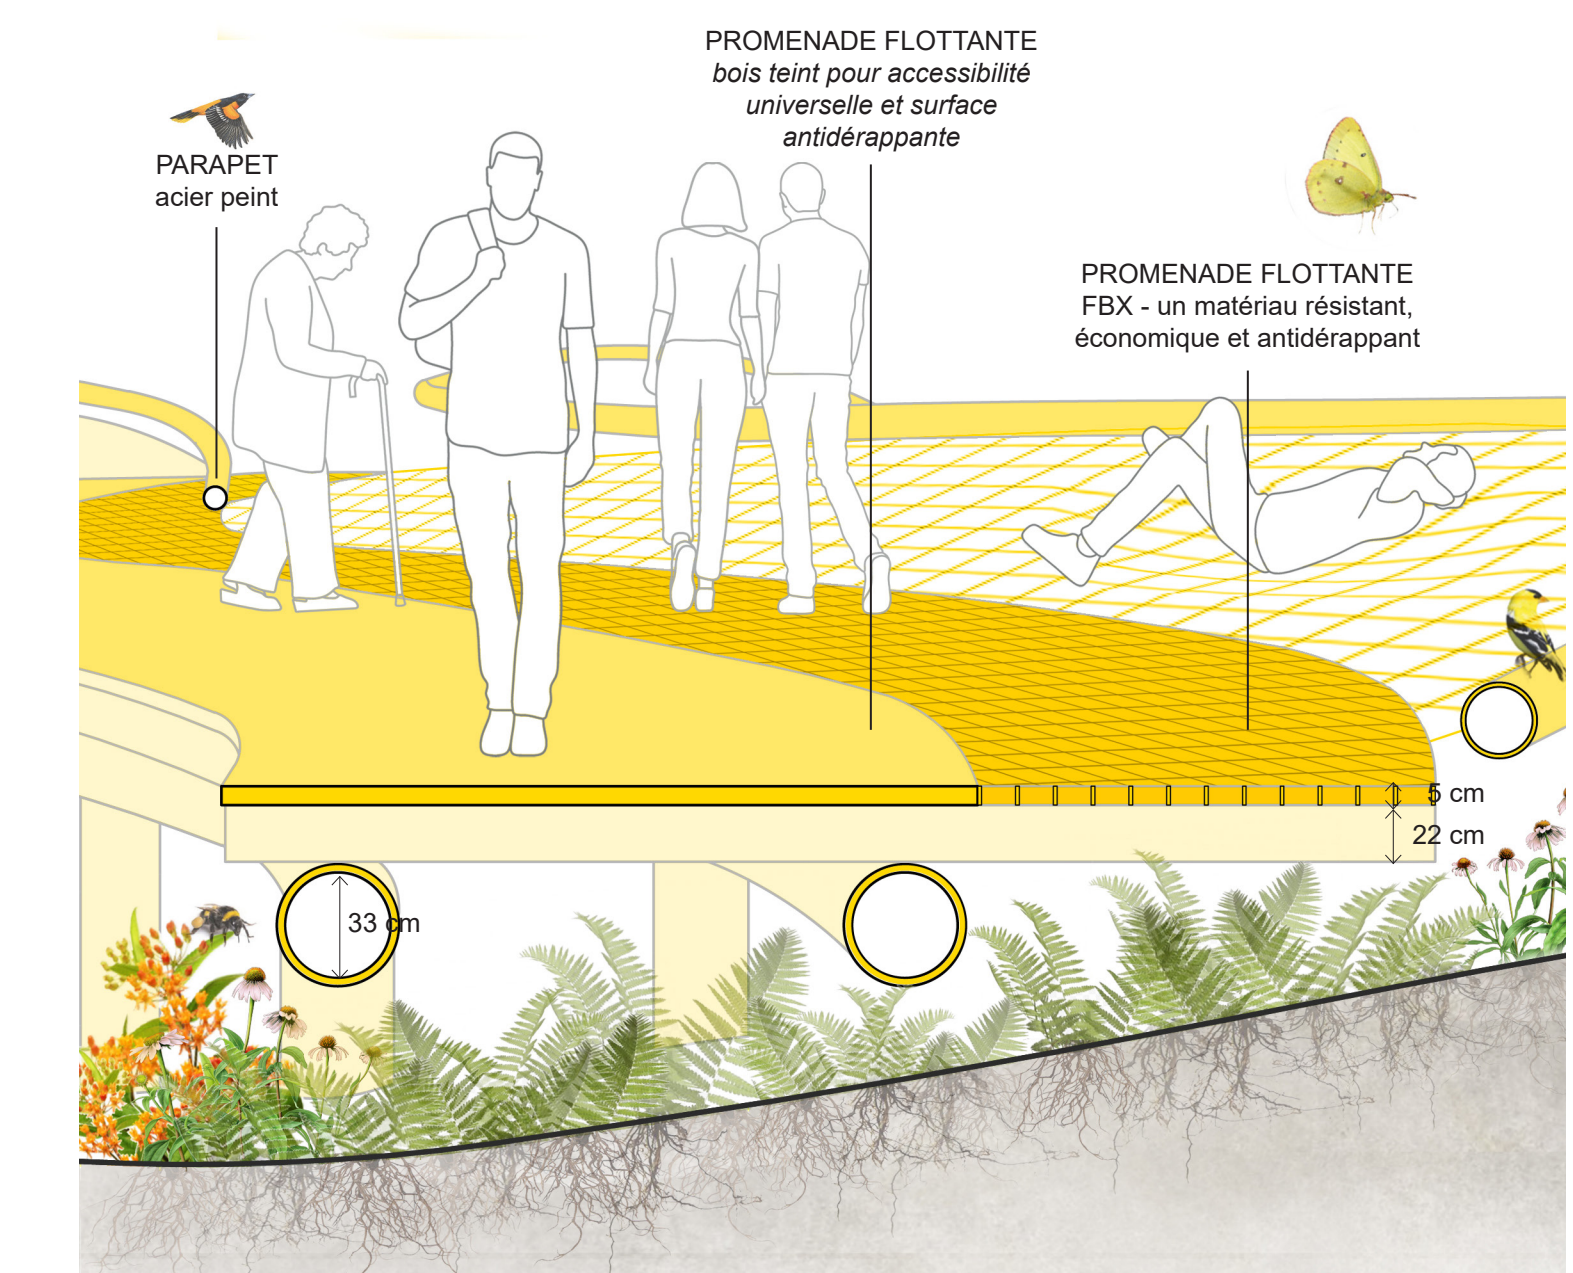

DÉTAIL DE LA PASSERELLE

ECHELLE 1:20


DESIGN ACCESSIBLE
 TOUS LES USAGERS POURRONT PROFITER DU NOUVEAU PAYSAGE URBAIN

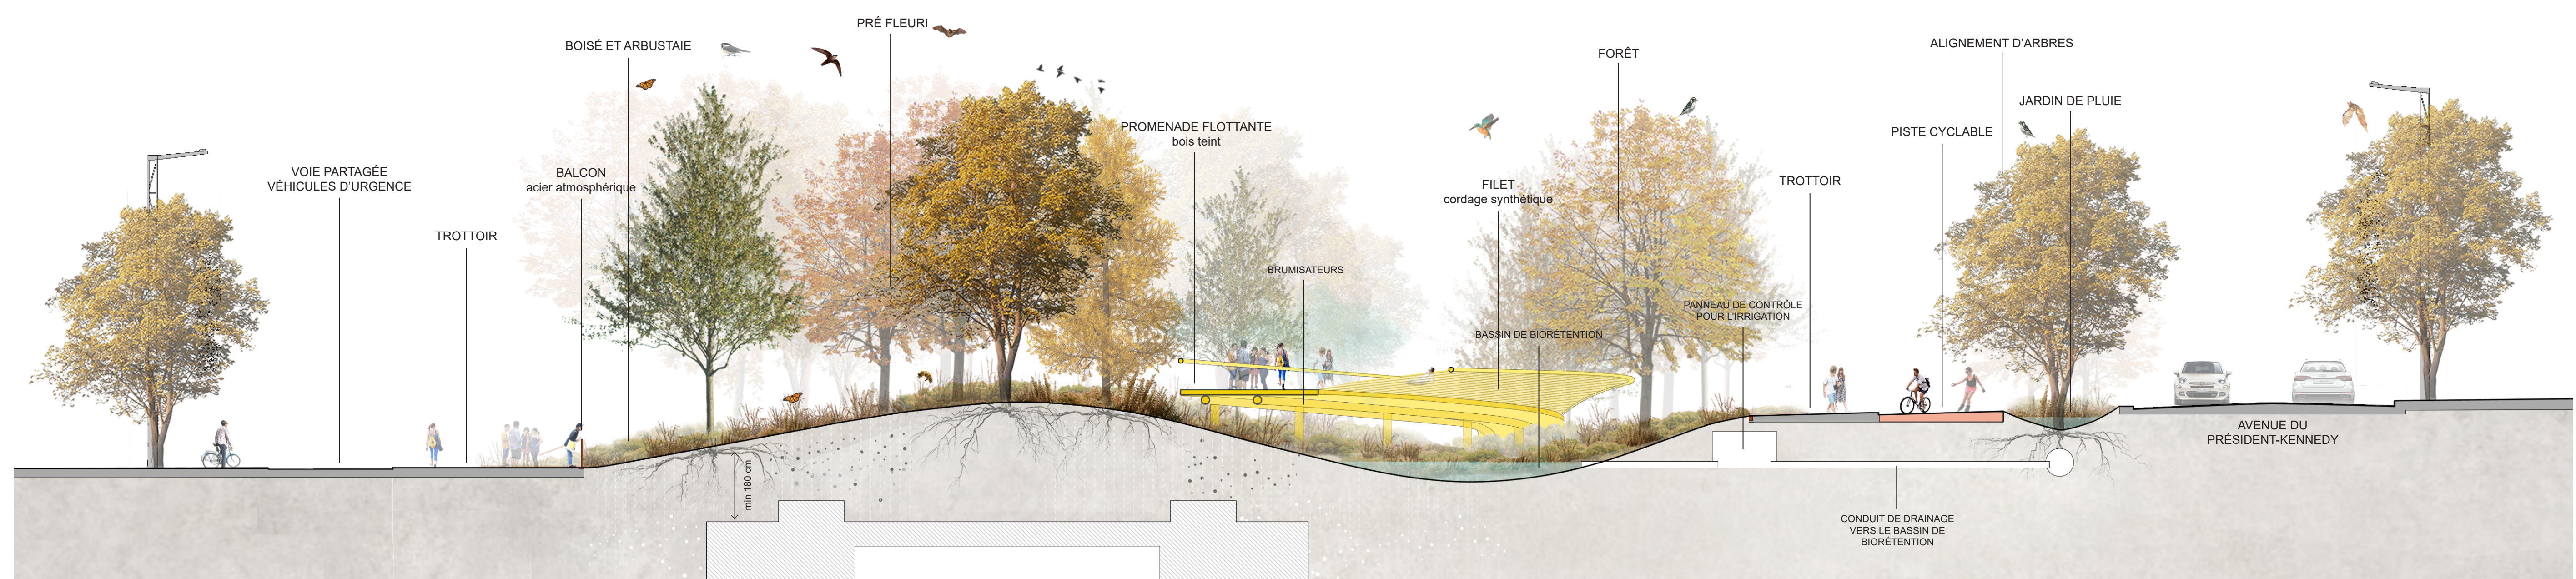

COUPE AA'

ECHELLE 1:100

EXPÉRIENCE IMMERSIVE LE LONG DE LA PASSERELLE

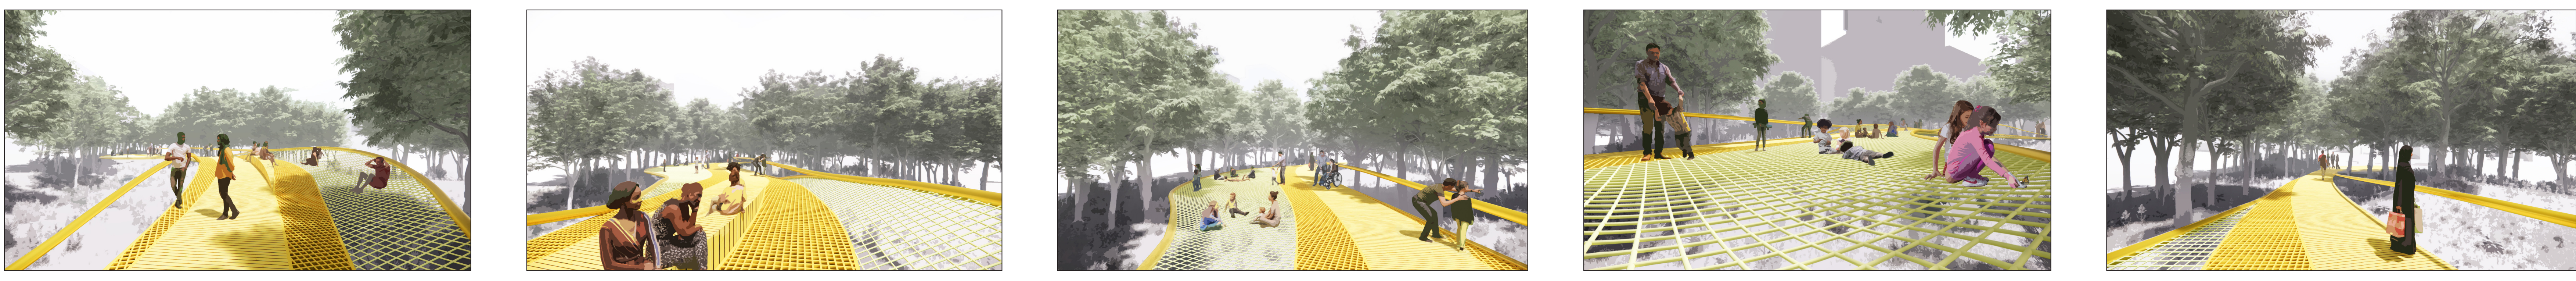

LA PASSERELLE: UNE MATÉRIALITÉ GRADUÉE

