




05 PERSPECTIVE
DEPUIS LE BOULEVARD JEANNE-MANCE




06 PERSPECTIVE D'AMBIANCE HIVERNALE
DEPUIS LA PASSERELLE

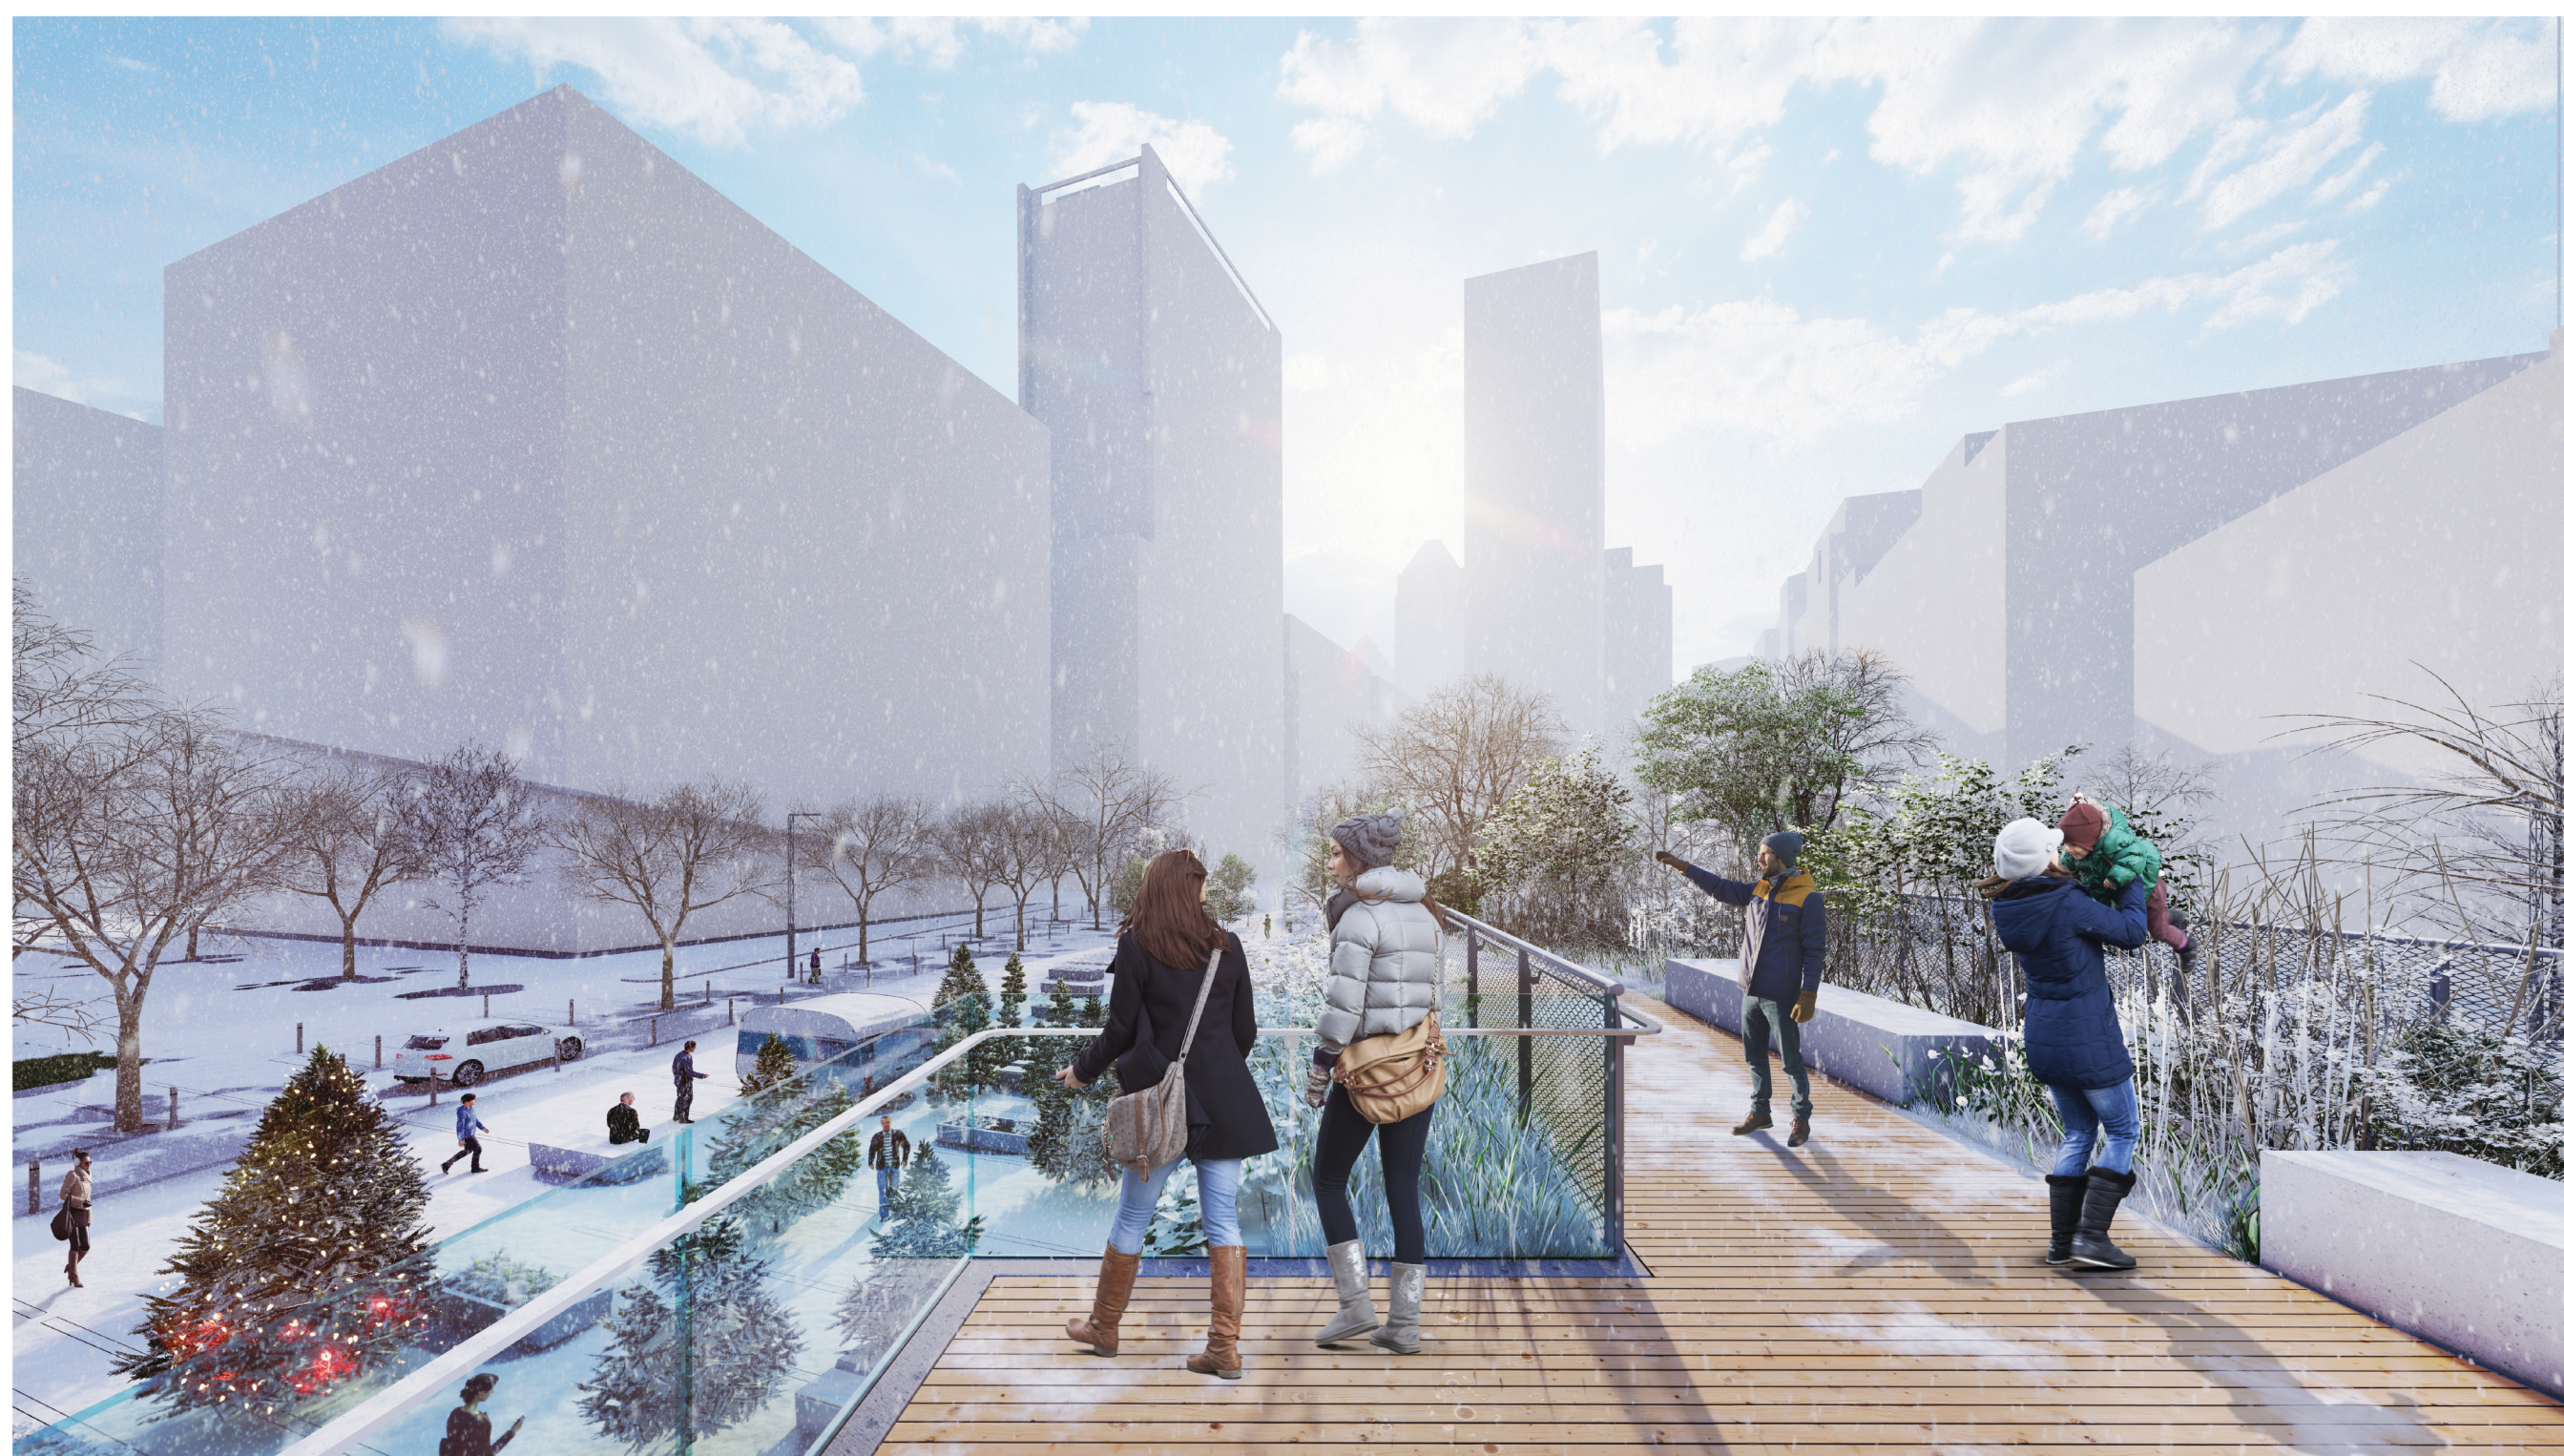

07 PERSPECTIVE
ASCENSION VERS LA PASSERELLE DEPUIS L'ESCALIER



08 PERSPECTIVE
VUE DE LA POINTE EN PORTE-À-FAUX DEPUIS L'AV. DU PRÉSIDENT-KENNEDY

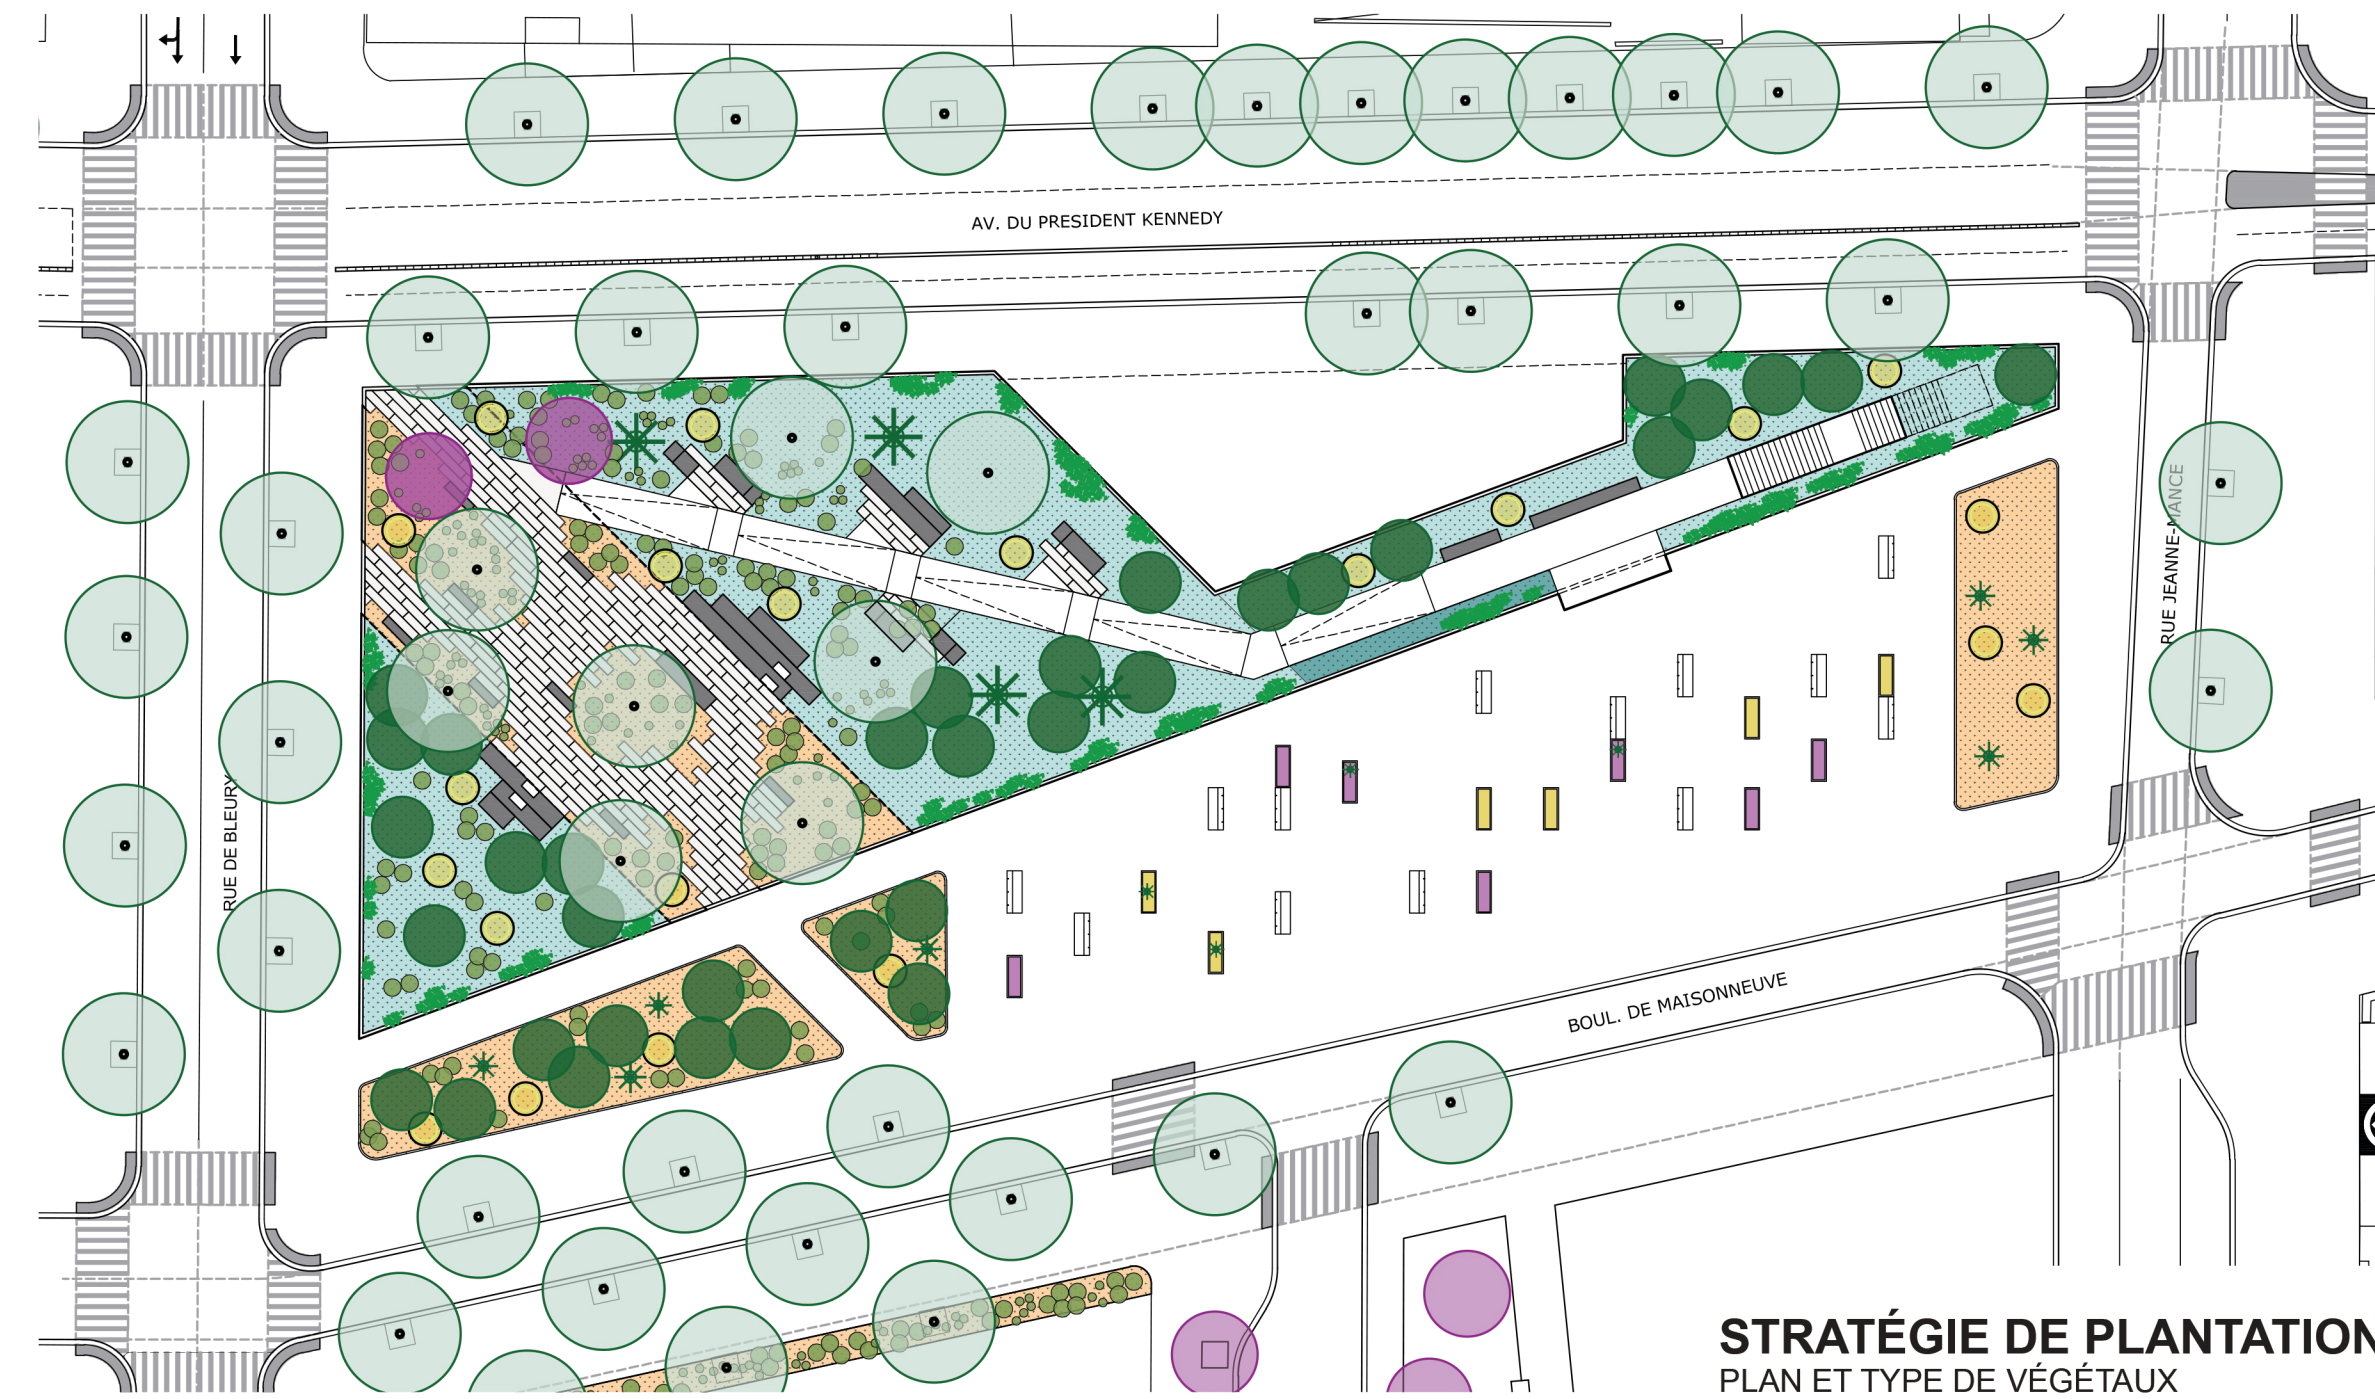

STRATÉGIE DE PLANTATION
PLAN ET TYPE DE VÉGÉTAUX

