

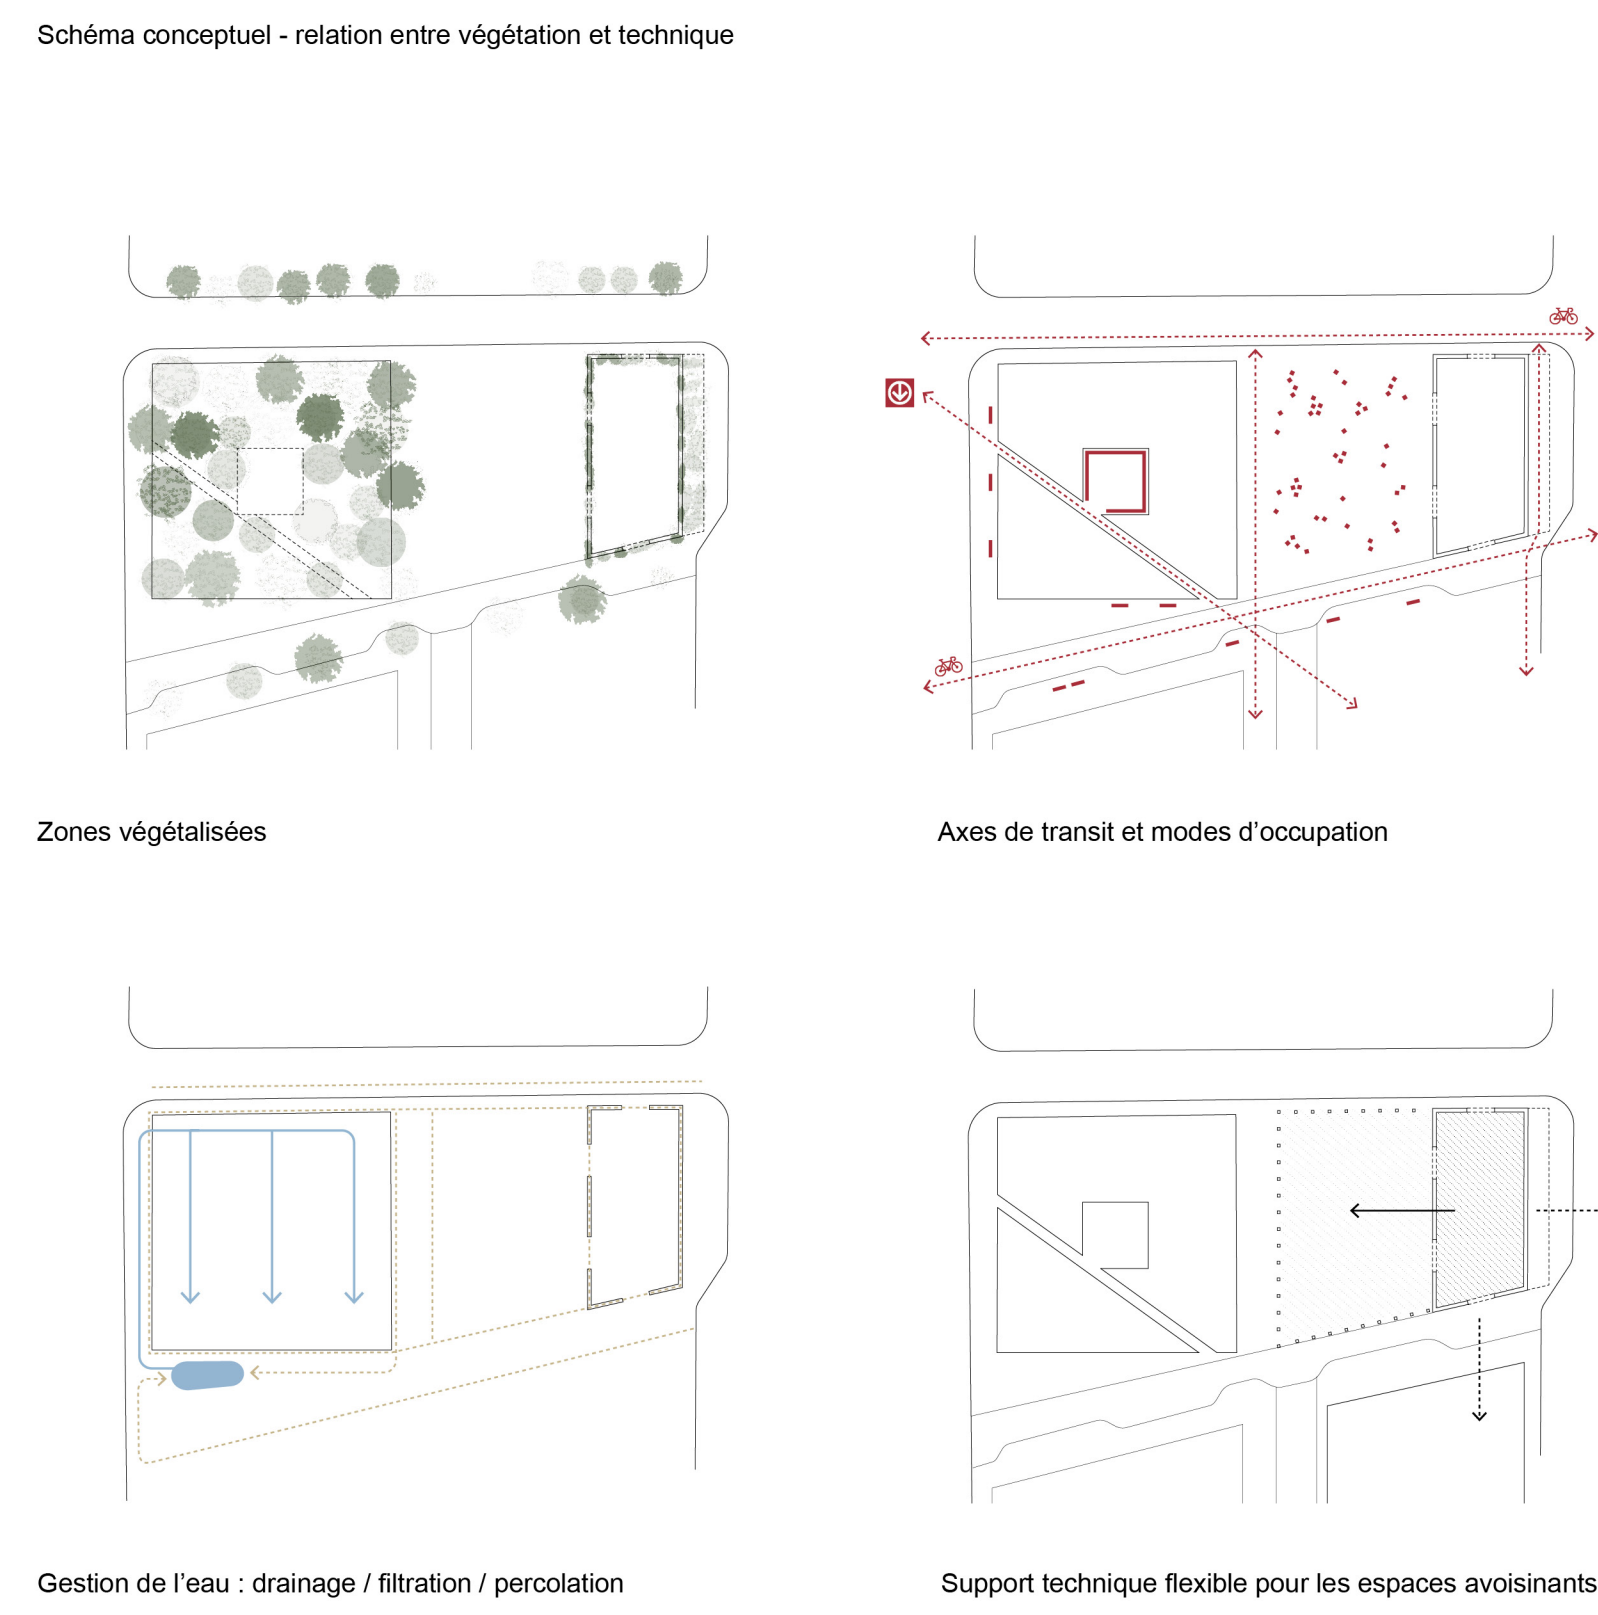
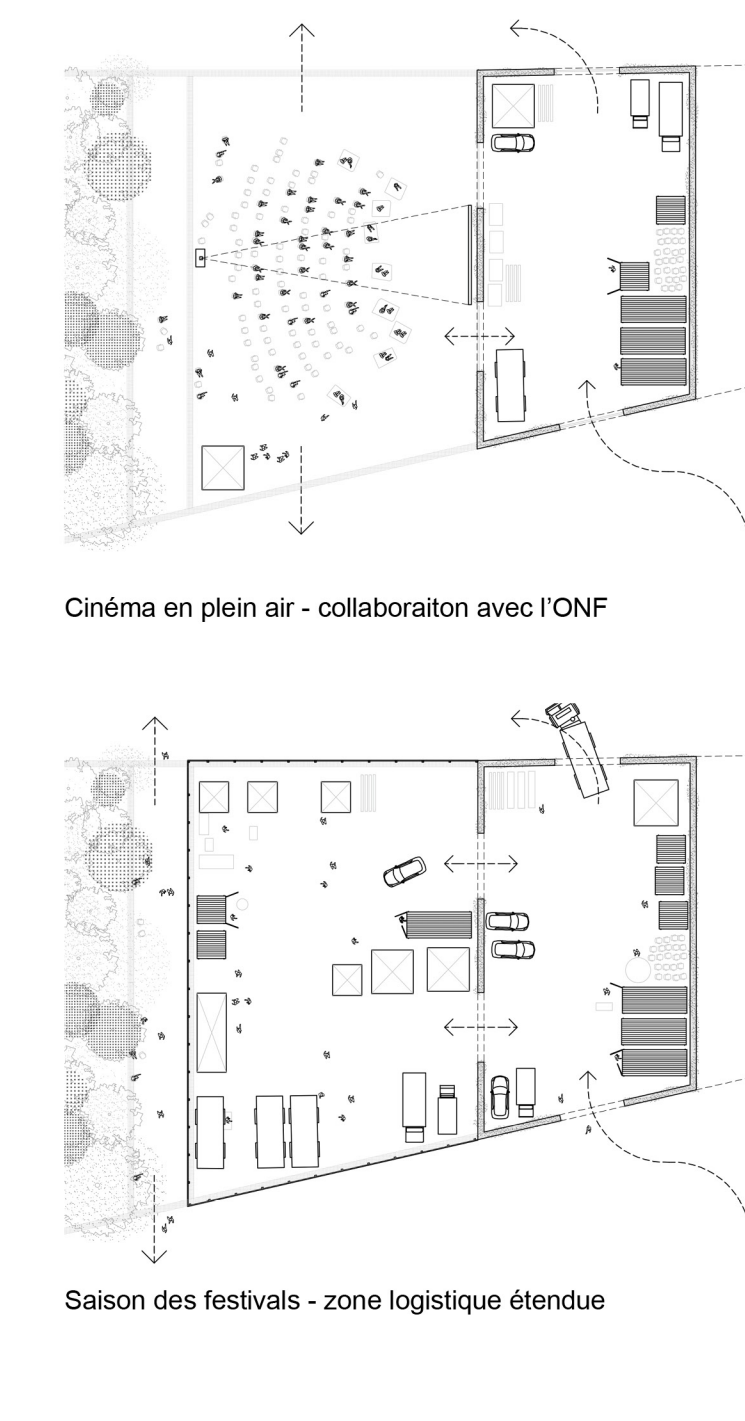


T066



T066 est l'incarnation sensible et pragmatique des besoins environnementaux, sociaux et techniques du terrain no 066. L'aménagement propose des lieux d'échelles variées dédiés aux citoyens et citoyens : des rues animées ceinturant une infrastructure vivante, une place publique flexible et un fragment de forêt indigène dense et animé.

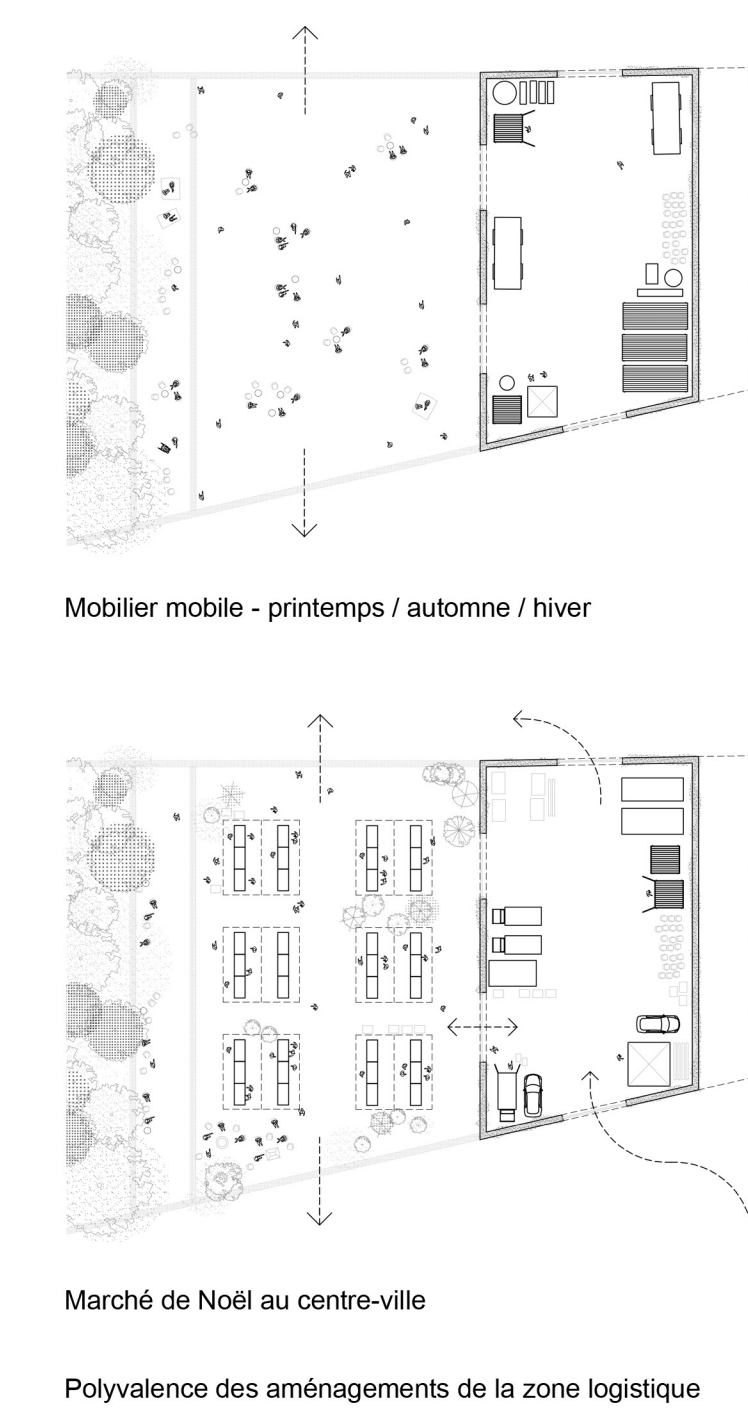

- Légende
1. Forêt laurétienne 1800 m²
 2. Connexion nord-sud permanente
 3. Espace logistique occasionnel 1200 m²
 4. Espace logistique permanent 520 m²
 5. Caniveau
 6. Caniveau de drainage
 7. Caniveau logistique
 8. Zone de pavés perméables
 9. Marquise végétalisée
 10. Accès à l'espace logistique permanent
 11. Porte à enroulement vers espace occasionnel
 12. Marais filtrant
 13. Corridor de sécurité 3.5m de largeur
 14. Système de clôtures standardisées
 15. Toile de protection avec imprimés sur mesure

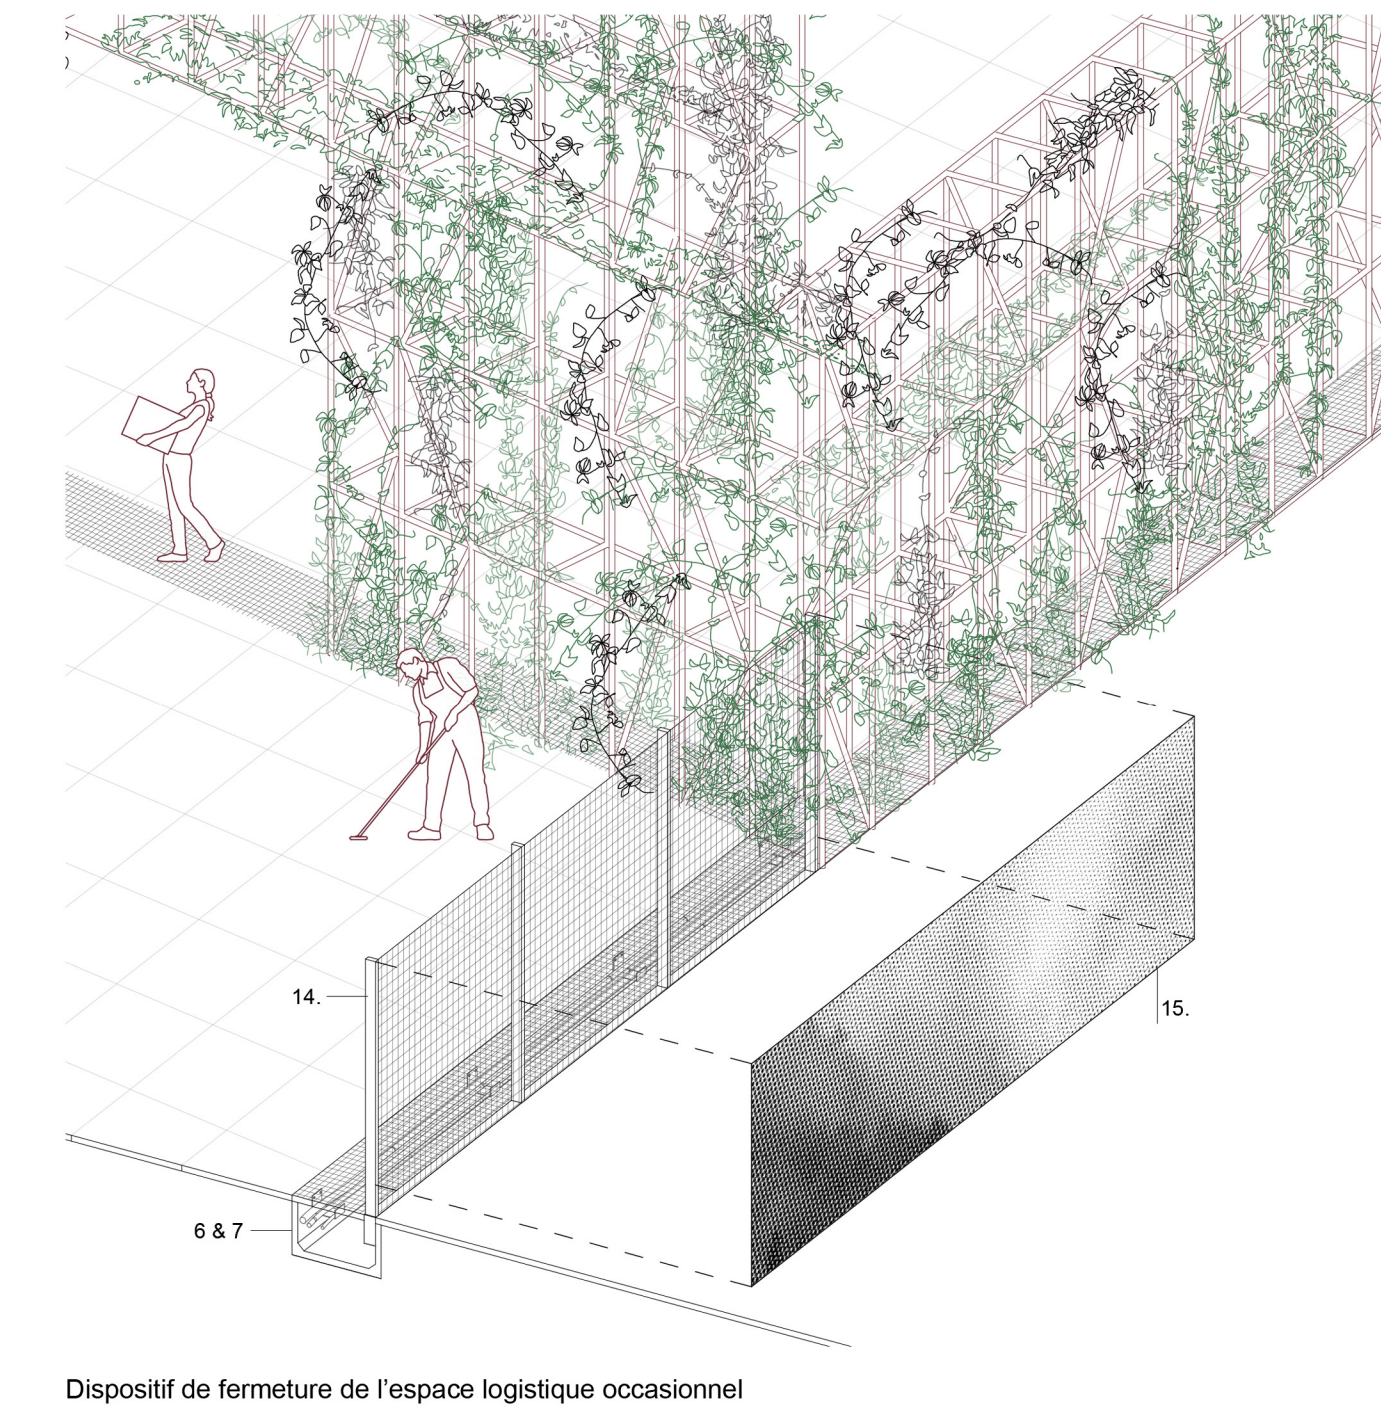

Polyvalence des aménagements de la zone logistique

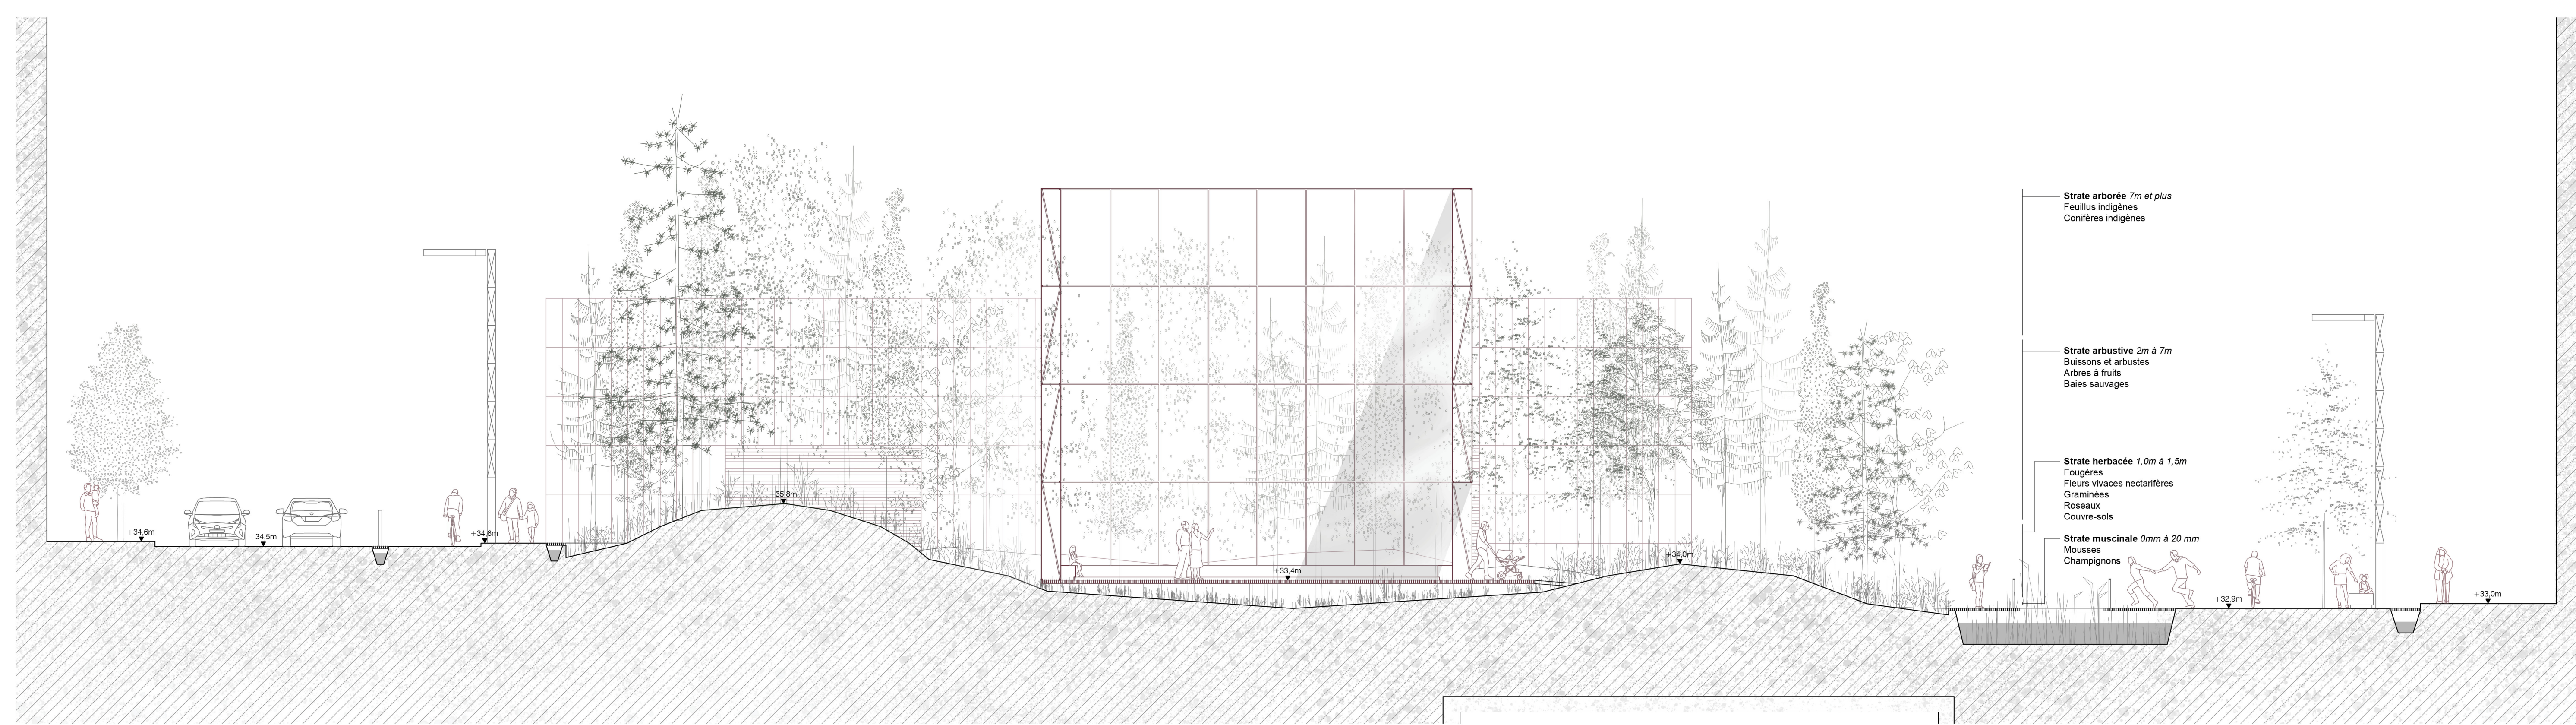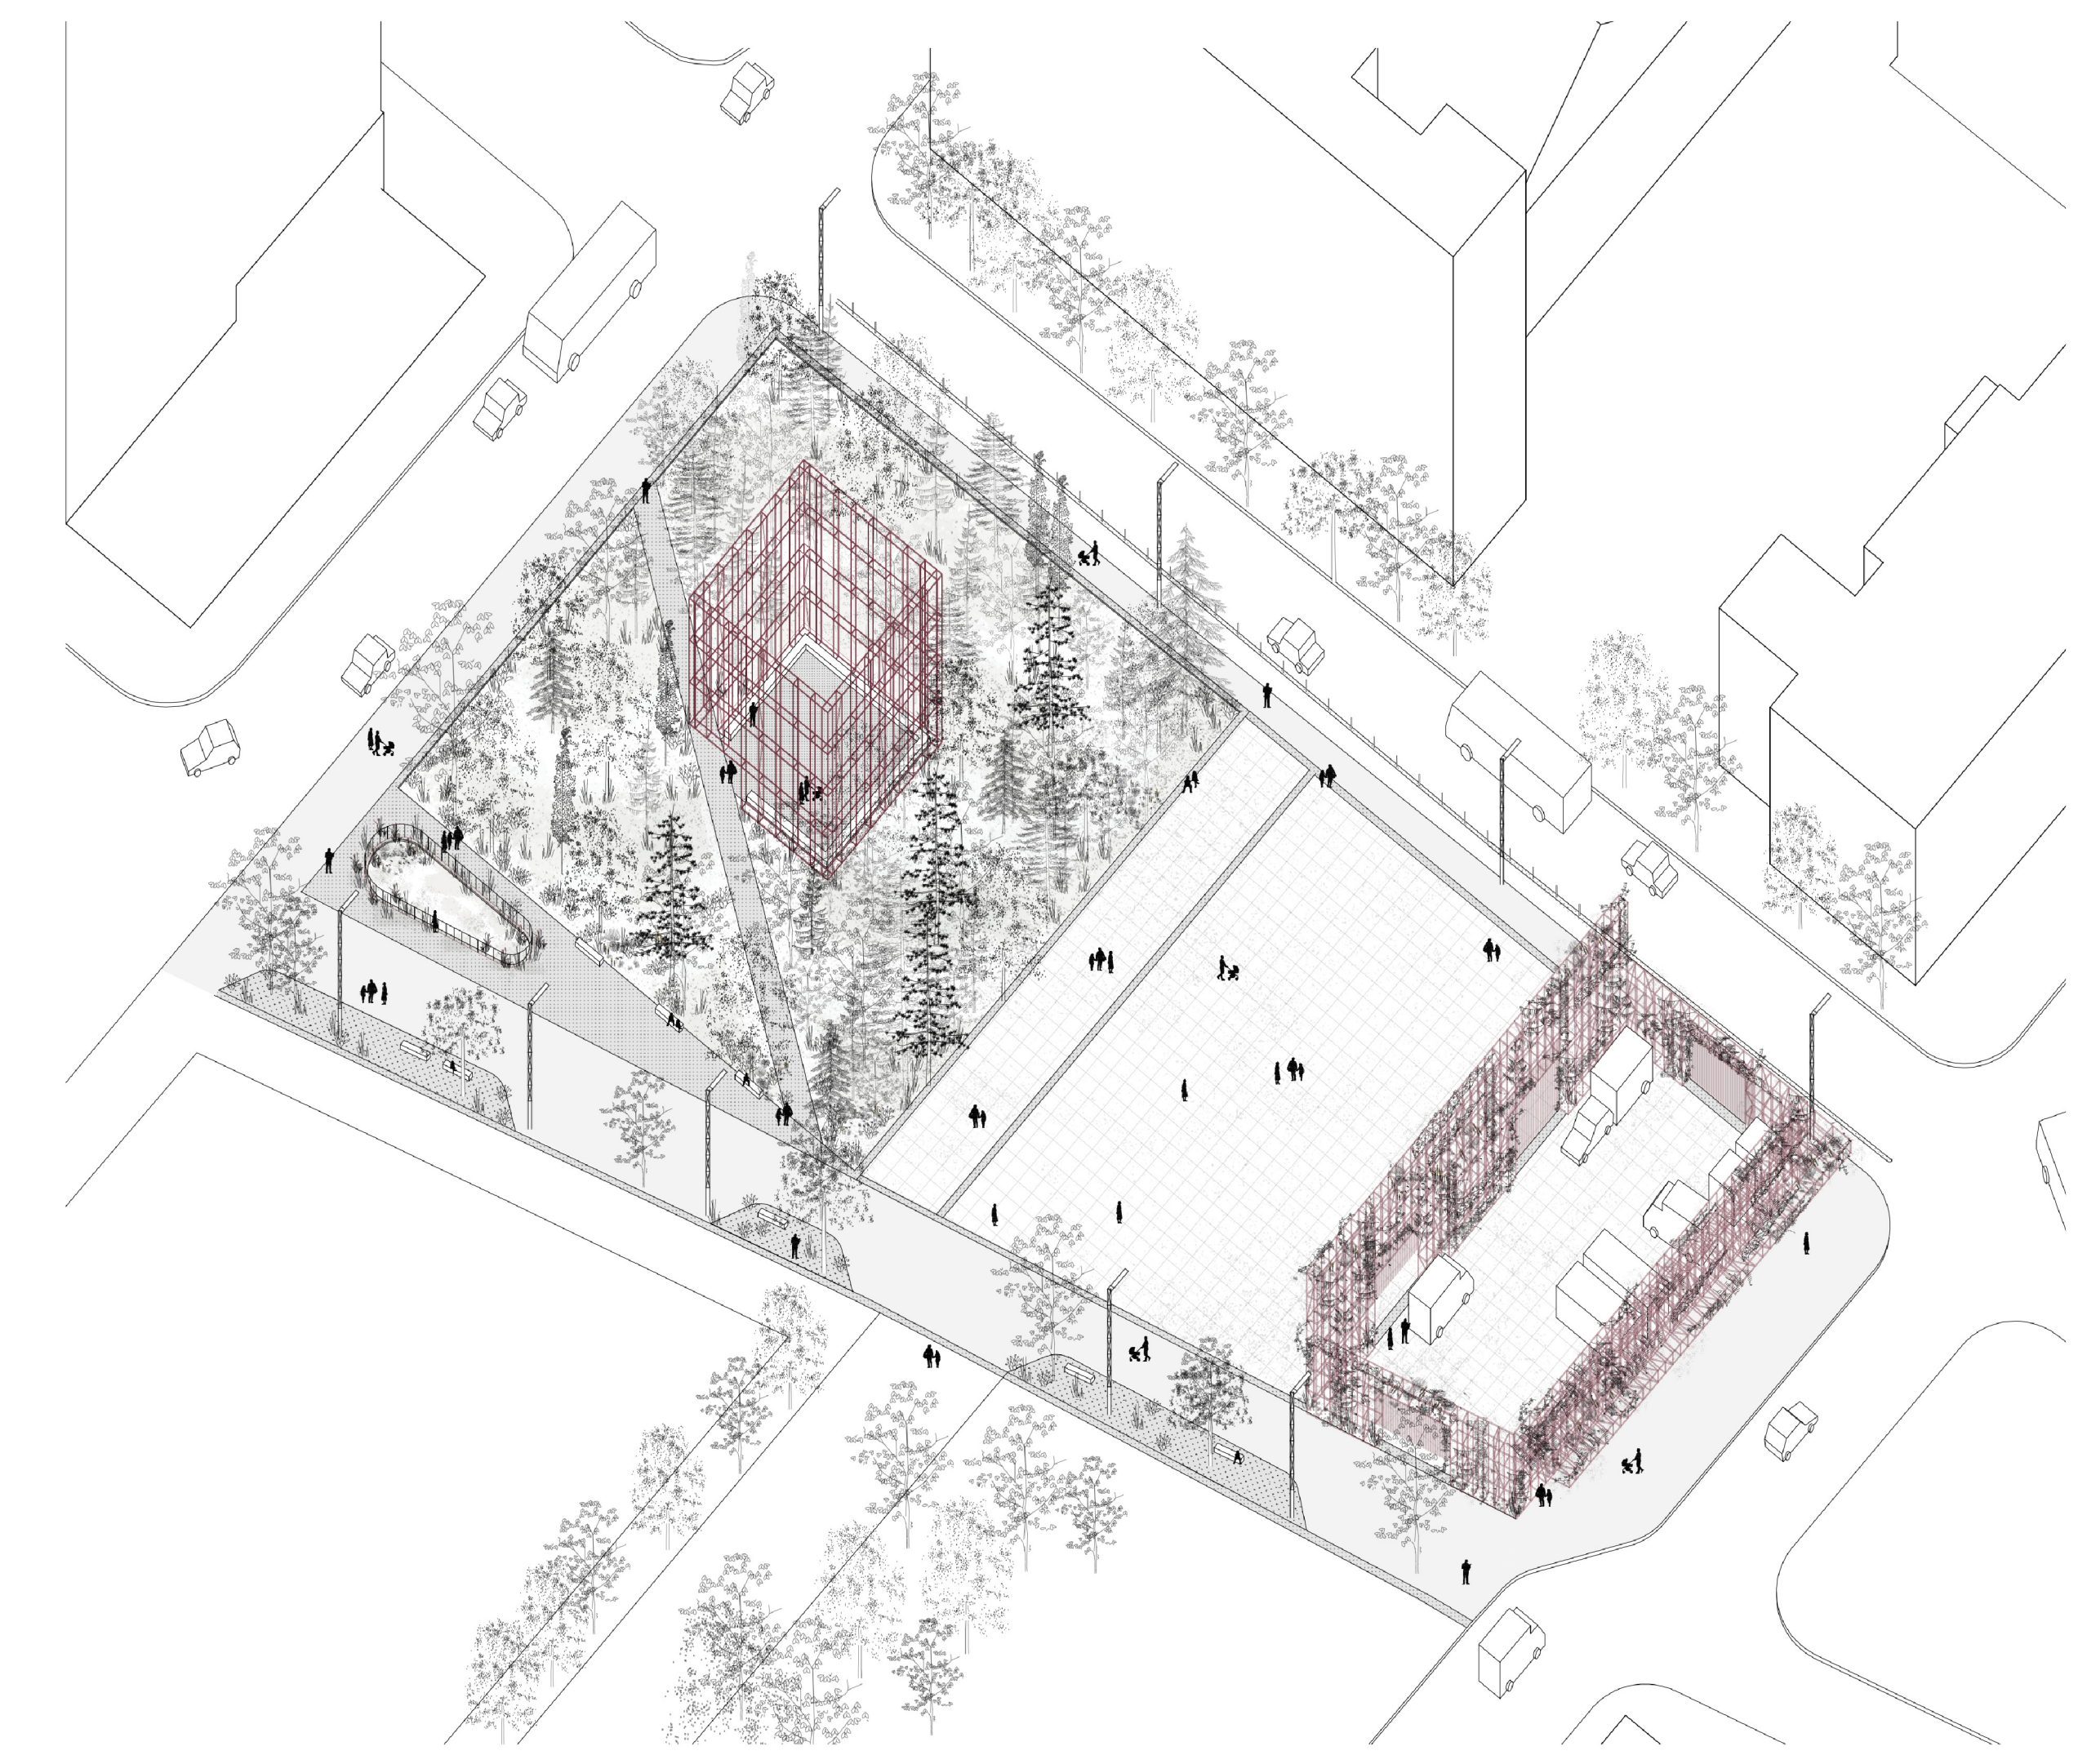

- Strate arborée 7m et plus
Feuillus indigènes
Conifères végétaux
- Strate arborescente 2m à 7m
Buissons et arbustes
Adonis à futaie
Bancs sauvages
- Strate herbacée 1.0m à 1.5m
Fougères
Fleurs vivaces nectarifères
Graminées
Rosiers
Coccoloba
- Strate muscinale 0mm à 20 mm
Mousses
Champignons

