






PLAN DE SITE | 1 : 250

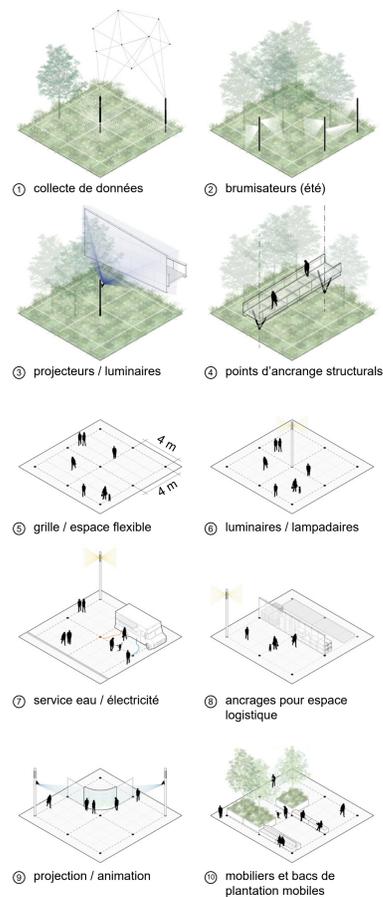


SCHEMAS | SYSTEME DE GRILLE ET MOBILIERS MOBILES

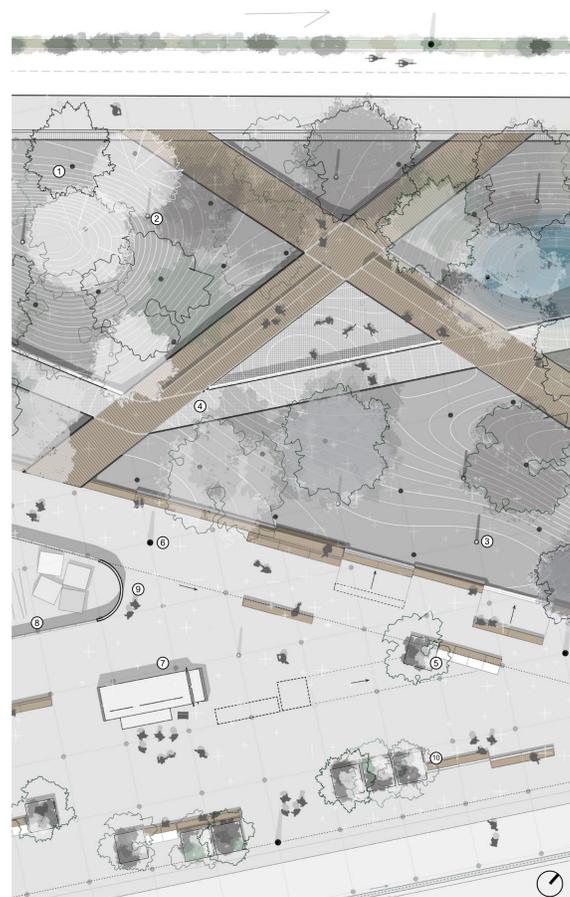

PLAN DÉTAILLÉ 1:150 | LE SYSTEME COMPLET (HIVER)

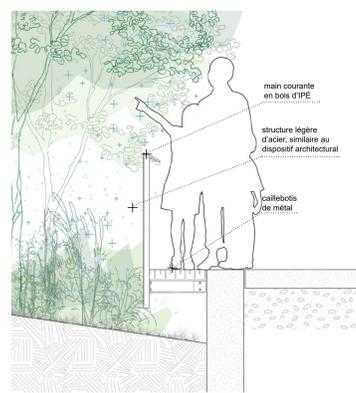

COUPE DÉTAILLÉE 1:20 | LIMITE CONTEMPLATIVE

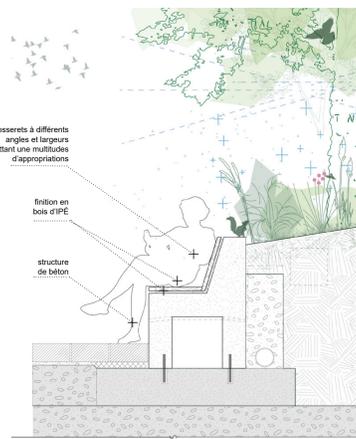

COUPE DÉTAILLÉE 1:20 | LIMITE ANIMÉE




PERSPECTIVE | 1. PROMENADE DANS LA FORÊT



PERSPECTIVE | 2. AIRE DE JEU




PERSPECTIVE | 3. GRADINS

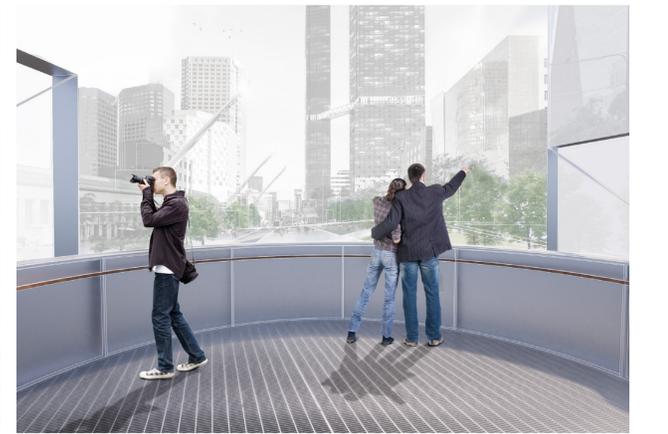

PERSPECTIVE | 4. BELVÈDÈRE



PERSPECTIVE | SEUIL ÉVÉNEMENTIEL

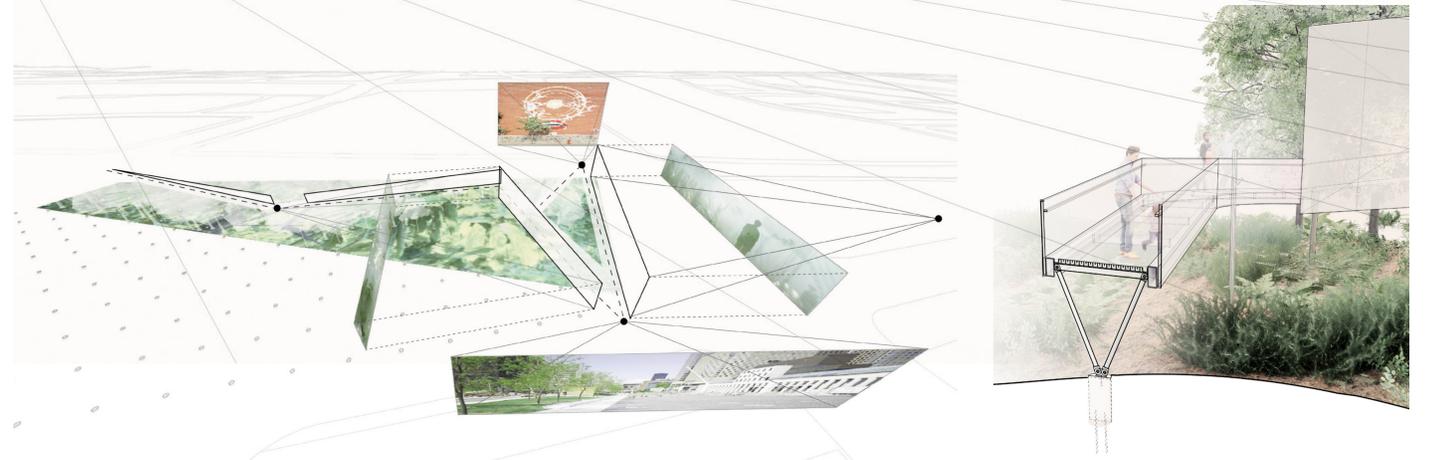

SCHEMA | ÉCRANS, VUES ET PROJECTIONS

DÉTAIL SIGNIFICATIF | PASSERELLE DE DÉCOUVERTE

