

SOL


- habitats existants
- habitats proposés
- activités proposées

De sa fenêtre, l'enfant regarde la chorégraphie des papillons monarches. Il garde en mémoire tous les territoires, tous les paysages visités et se sent comme un grain minuscule.

Par le boisé et par les friches, c'est déjà le soir. La ville est silencieuse, le soleil ne l'éclaire plus et les voitures n'ébruitent plus ses clameurs citadines. Voilà que les outardes elles-mêmes se taisent. Sortant de sa maison, l'enfant se dirige vers le boisé et part à la rencontre de la nature, au contact du sol. Il se penche et lui susurre :
« Sol, si tu es humilié et que tu t'en affliges, qu'alors le lien entre nous rompe et qu'il s'en aille avec la pluie, qu'il s'en aille avec le vent aussi vite qu'autrefois ce lien nous a unis. »

Le sol se manifeste, ses infrastructures et sa nature même se révèlent à l'enfant :
« Notre lien ne saurait rompre. Vois l'acier et le béton. Notre lien, lui, est plus solide encore, car il est nourrissant. Notre lien doit durer éternellement, car c'est dans la nature de l'Humain de pérégriner et dans la nature du sol de se faire fouler. »

VISION



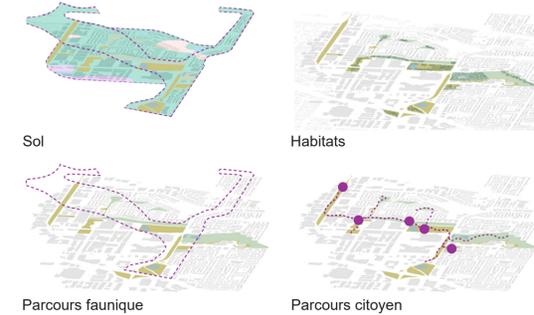


HABITATS

- FRICHE / PRÉ**
 - Bruant, Hirondelle, Paruline, Couleuvre brune, Stornelle, Grenouille
 - Papillon, Criquet, Abeille, Verre de terre, Colibri, Libellule, Escargot
- FORÊT**
 - Grand Pic, Sittaie, Grive, Paruline, Couleuvre, Pic, Faucon, Chauve-souris, Marmotte
- MILIEU HUMIDE / ÉTANT / BASSIN DE RÉTENTION**
 - Canard, Grand Héron, Bruant des marais, Troglodyte des marais, Castor du Canada, Buse à épaulette, Grenouille, Poisson
- GÉNÉRALISTE**
 - Rhinard roux, Crapaud, Coyote
- ESPACE VERT**
 - Écureuil





VÉGÉTAUX

- FRICHE / PRÉ**
 - Arnica montana, Aquilegia canadensis, Anemone metarifida, Asclepias syriaca, Campanula latifolia, Centaurea cyanus, Dianthus, Elymus canadensis
 - Festuca rubra, Linum perenne, Lobelia cardinalis, Lonicera japonica, Lupinus perennis, Penstemon hirsutus, Sambucus canadensis, Viburnum trilobum
- MILIEU HUMIDE**
 - Achillea millefolium, Elymus canadensis, Inula versicolor, Juncea effusa, Petalostemum virginicum, Salix interior
 - Salix petiolaris, Scirpus cyperinus, Sparganium erectum, Spartina pectinata, Spiraea alba, Typha latifolia
- BOISÉ**
 - Acer rubrum, Acer saccharinum, Allium tricoccum, Coryna opata, Cornus stolonifera, Juniperus virginiana, Pinus strobus, Populus deltoides
 - Populus tremuloides, Quercus rubra, Rubus canadensis, Sanguinaria canadensis, Sorbaria sorbifolia, Ulmus brantfordii, Vitis riparia

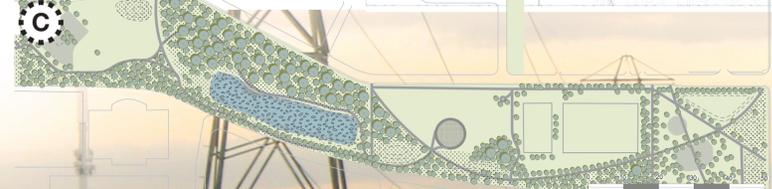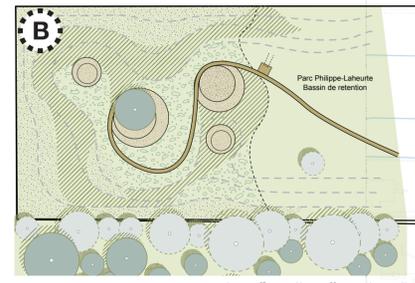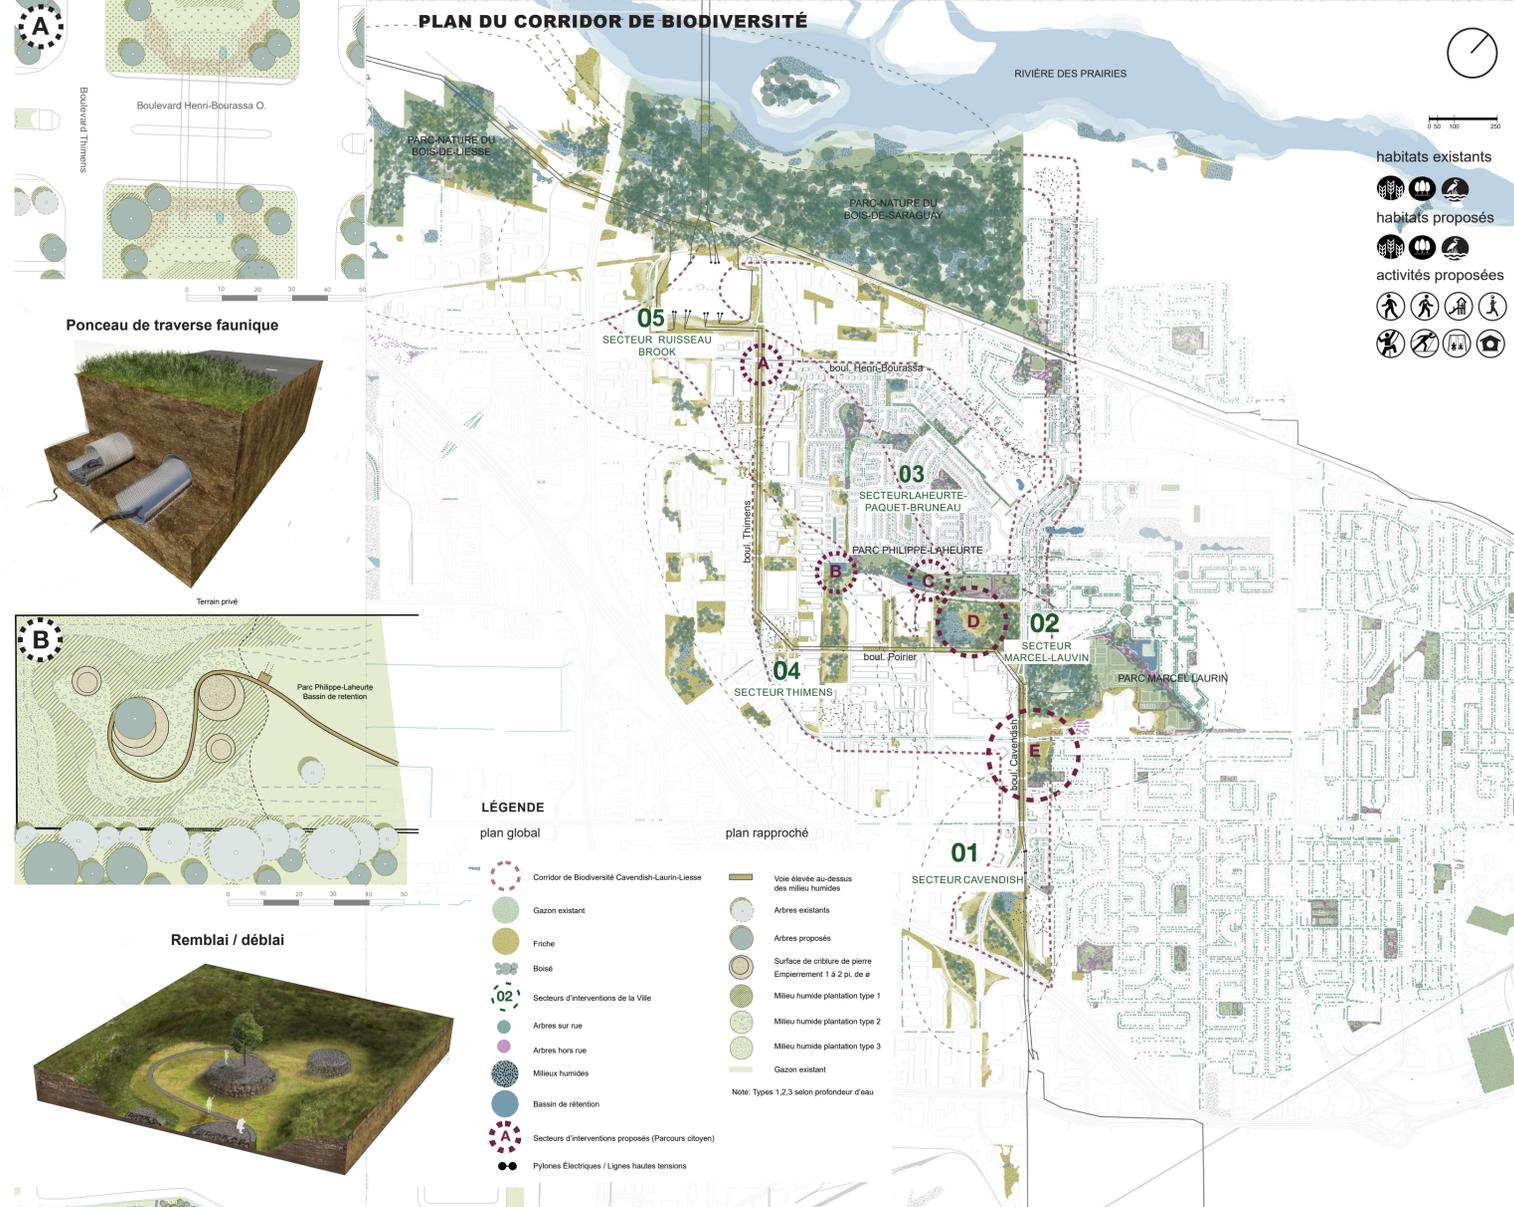

LÉGENDE

- plan global
- plan rapproché
- Corridor de Biodiversité Cavendish-Laurin-Liesse
- Gazon existant
- Friche
- Boisé
- Secteurs d'interventions de la Ville
- Arbres sur rue
- Arbres hors rue
- Milieux humides
- Bassin de rétention
- Secteurs d'interventions proposés (Parcours citoyen)
- Pyloons Electriques / Lignes hautes tensions
- Voie élevée au-dessus des milieux humides
- Arbres existants
- Arbres proposés
- Surface de criblure de pierre Empiement 1 à 2 pi. de e
- Milieu humide plantation type 1
- Milieu humide plantation type 2
- Milieu humide plantation type 3
- Gazon existant
- Note: Types 1,2,3 selon profondeur d'eau

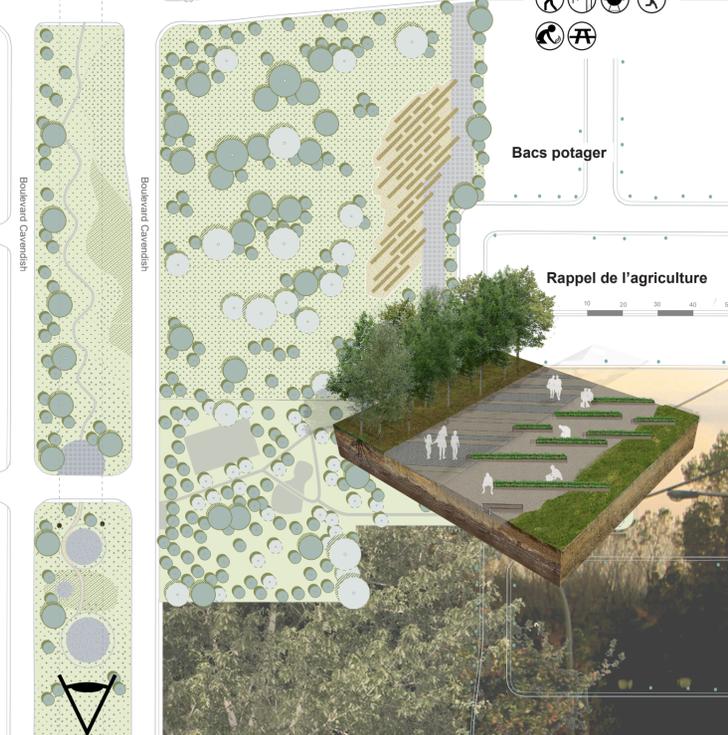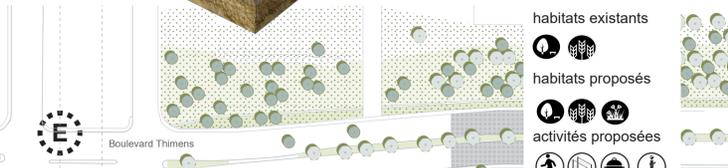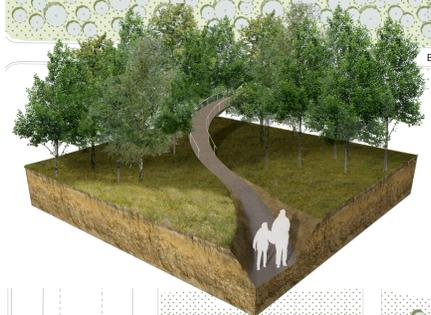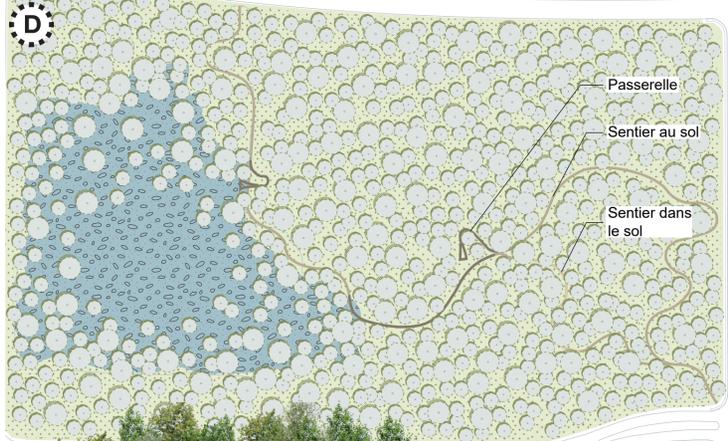

VUE TERRE-PLEIN BOULEVARD CAVENDISH