



VUE DU PAVILLON DE VERRE DEPUIS LA ROSERAIE

LE PAVILLON DE VERRE


AU JARDIN BOTANIQUE / ESPACE POUR LA VIE MONTRÉAL / ÉQUIPE INTERFACE

ÉTÉ


HIVER

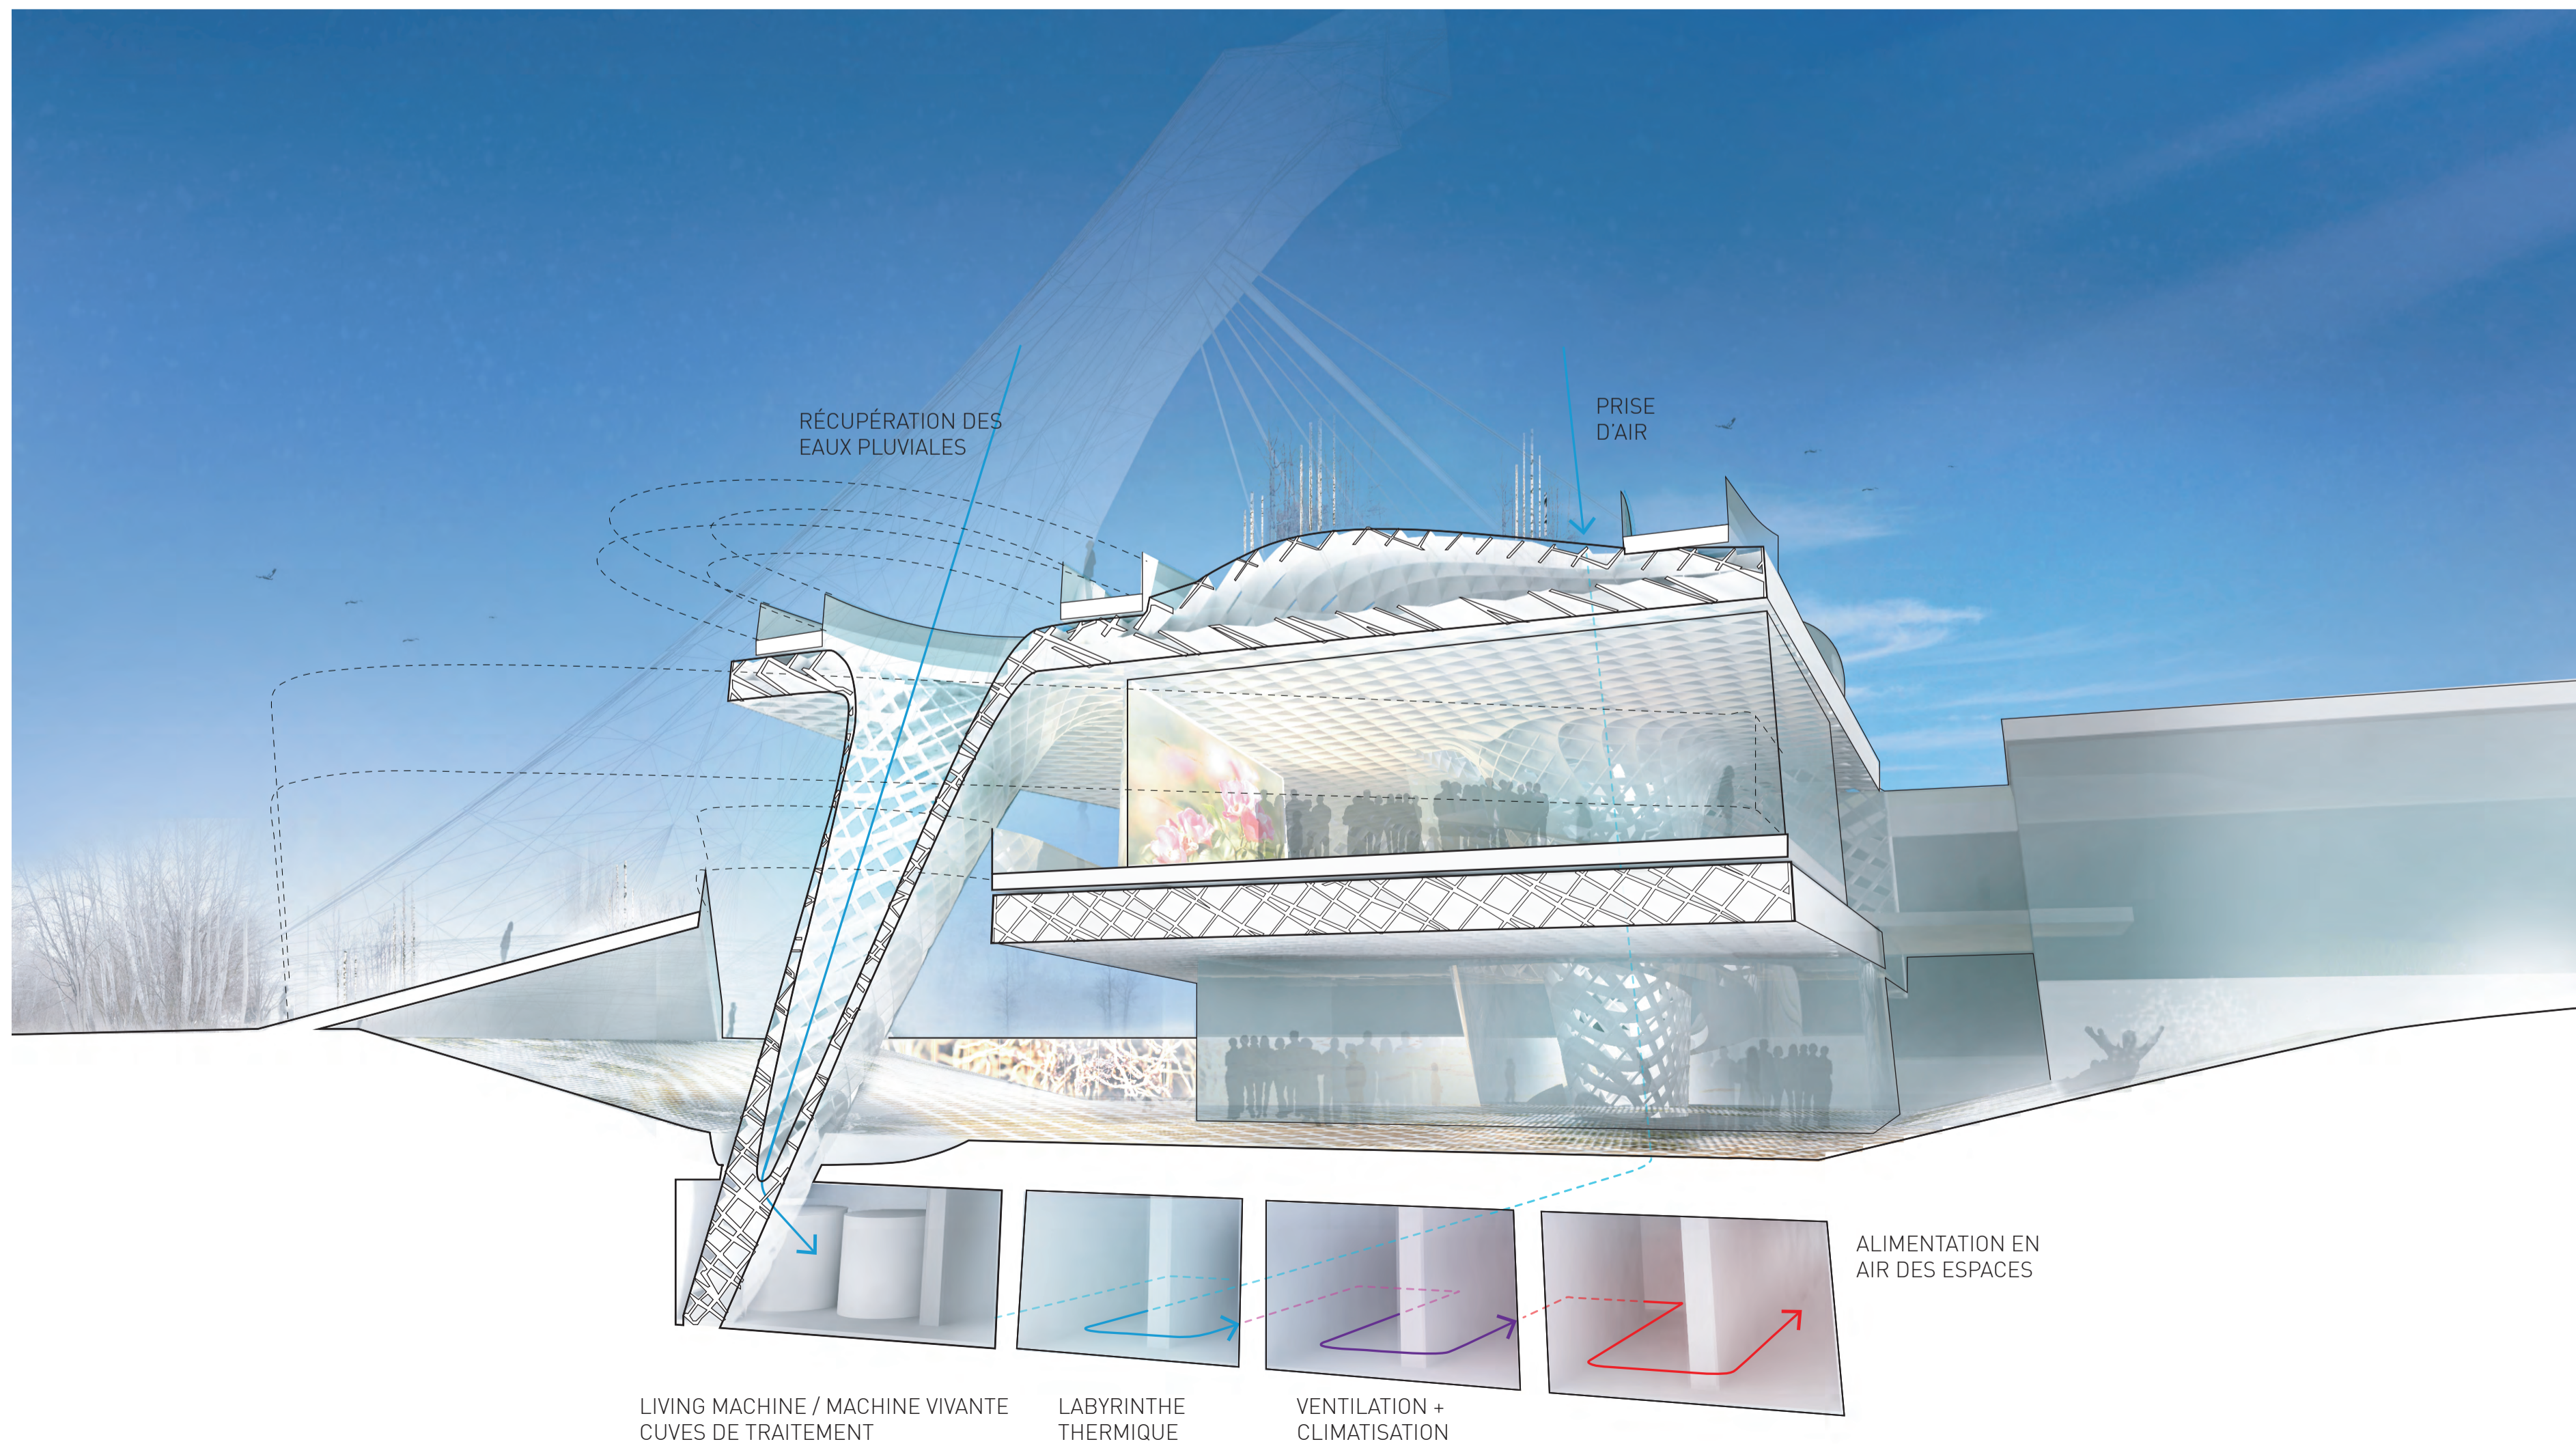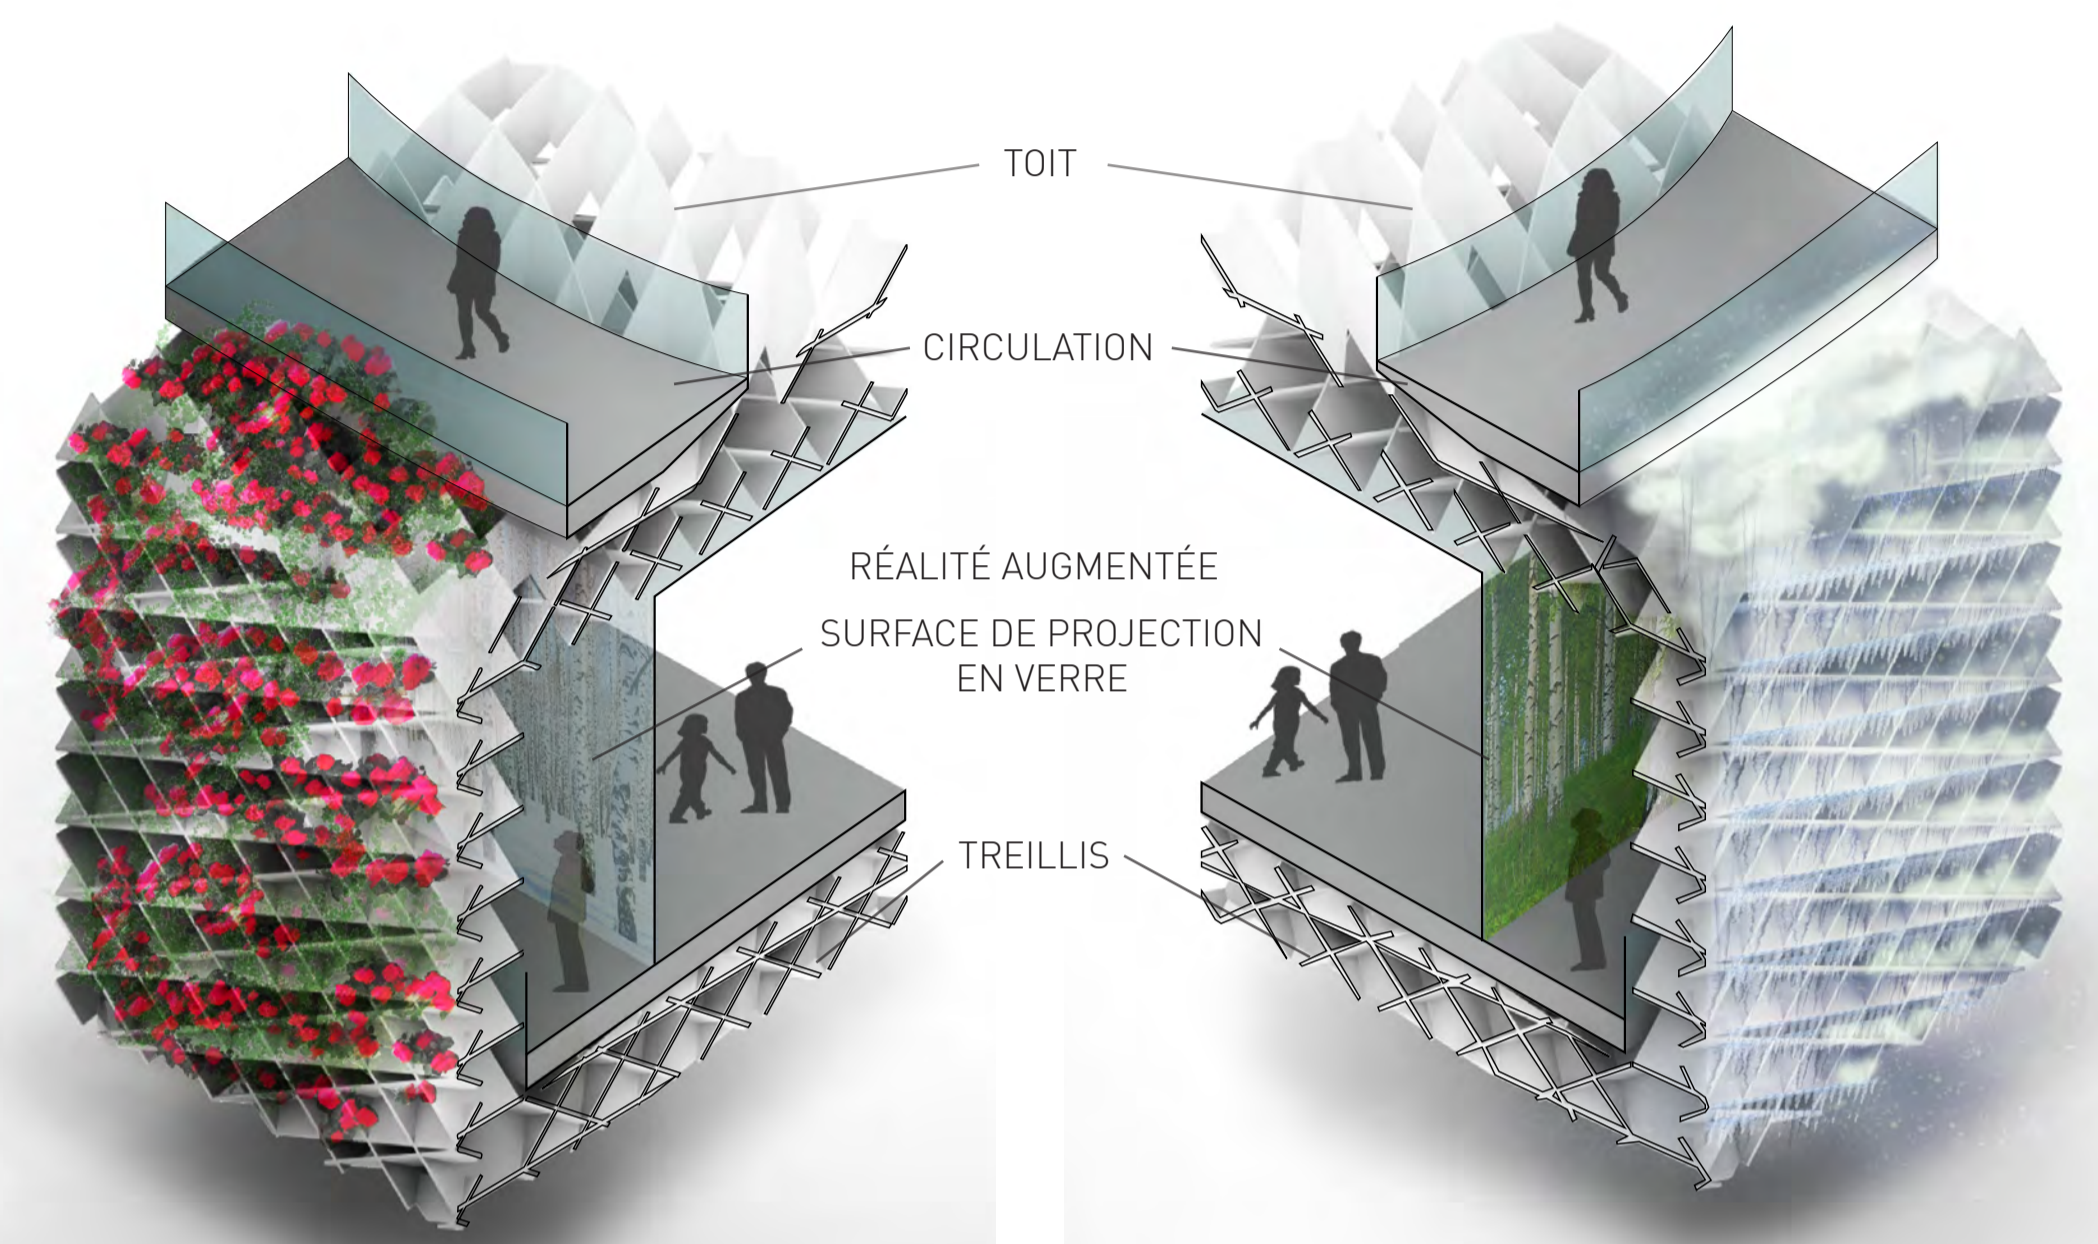

COUPE PERSPECTIVE

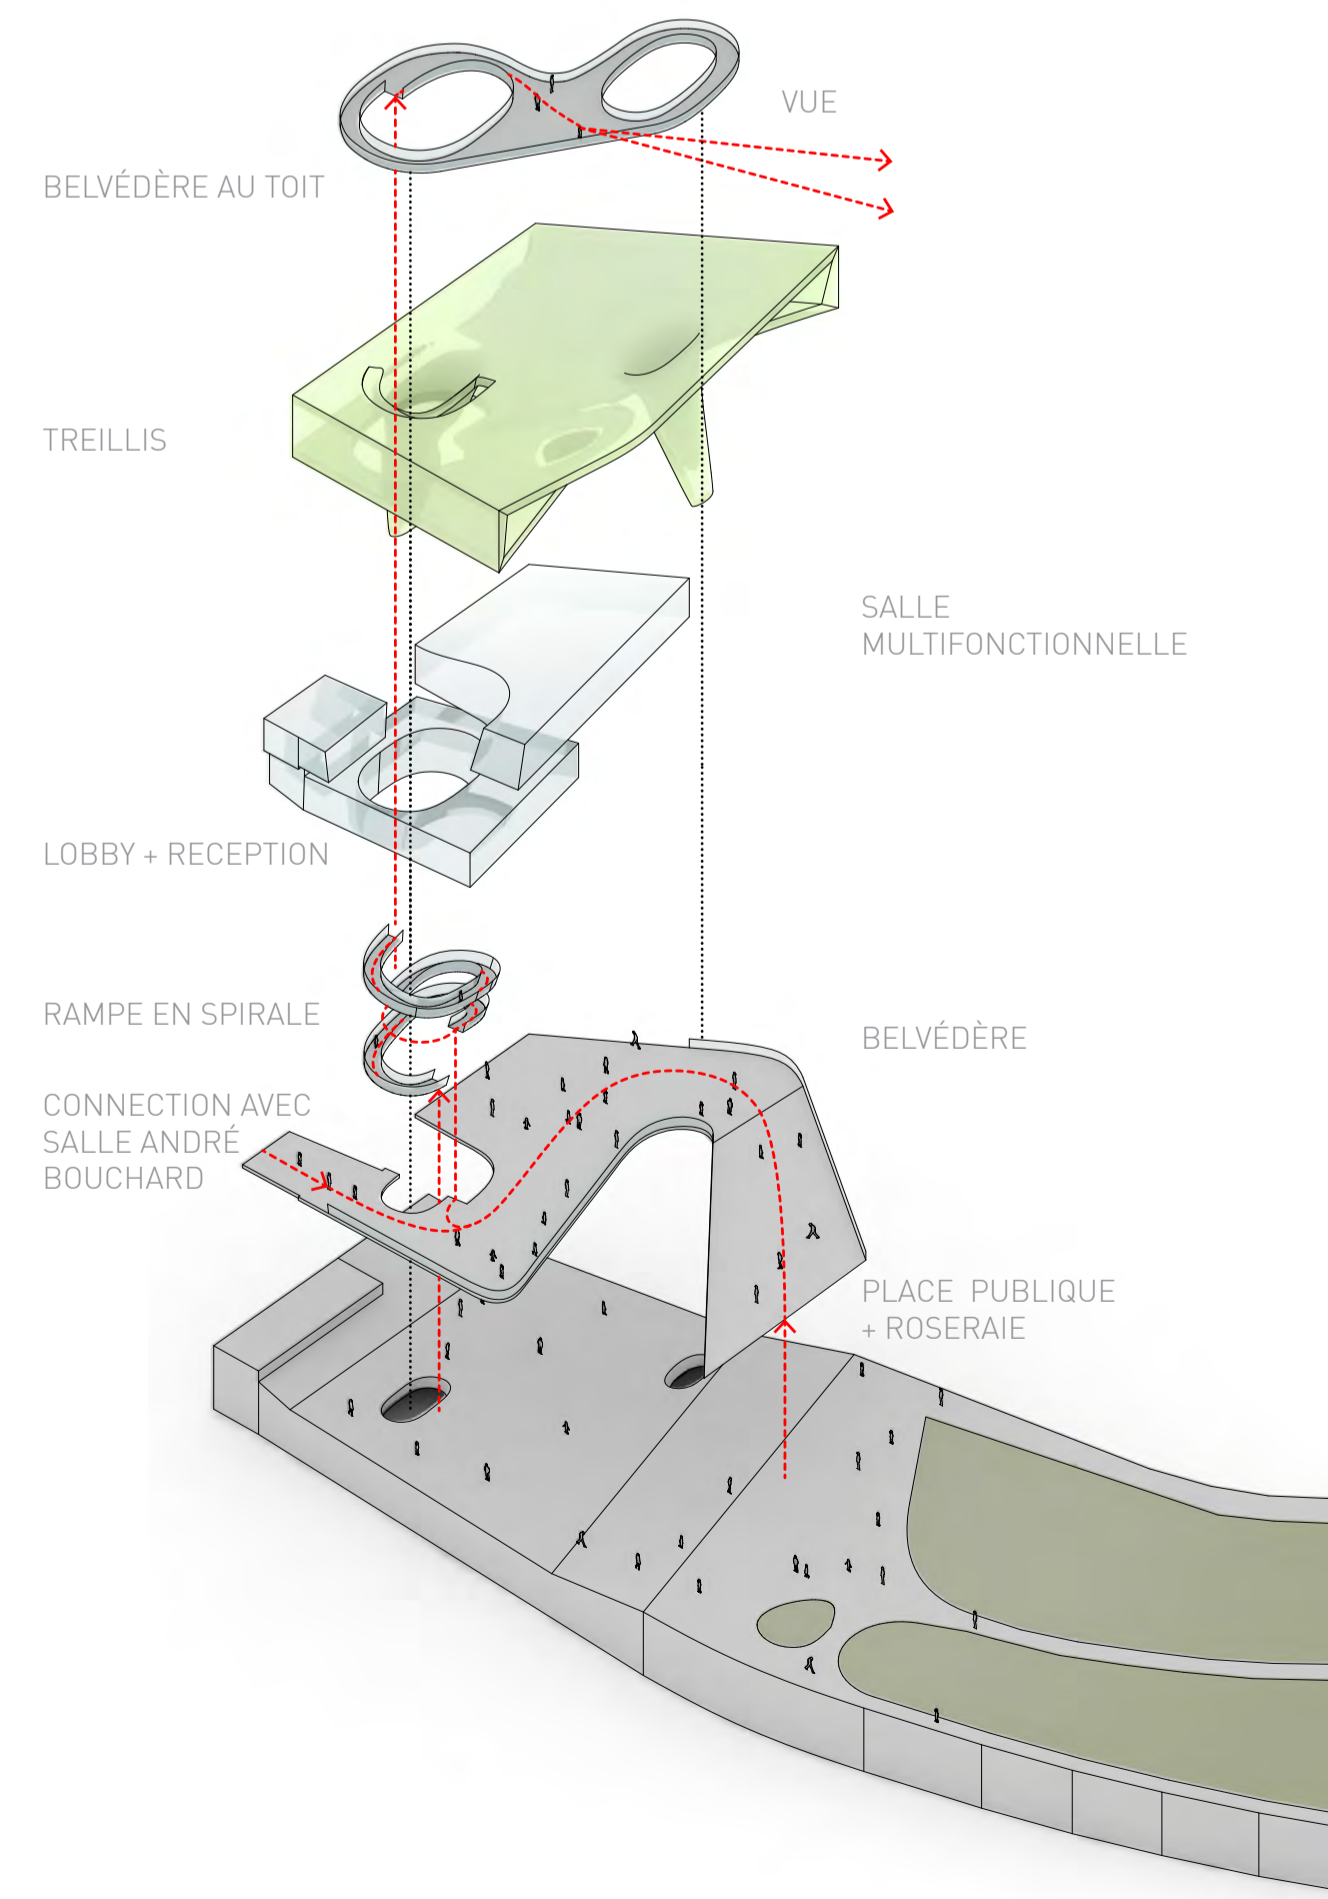

AXONOMÉTRIE ÉCLATÉE

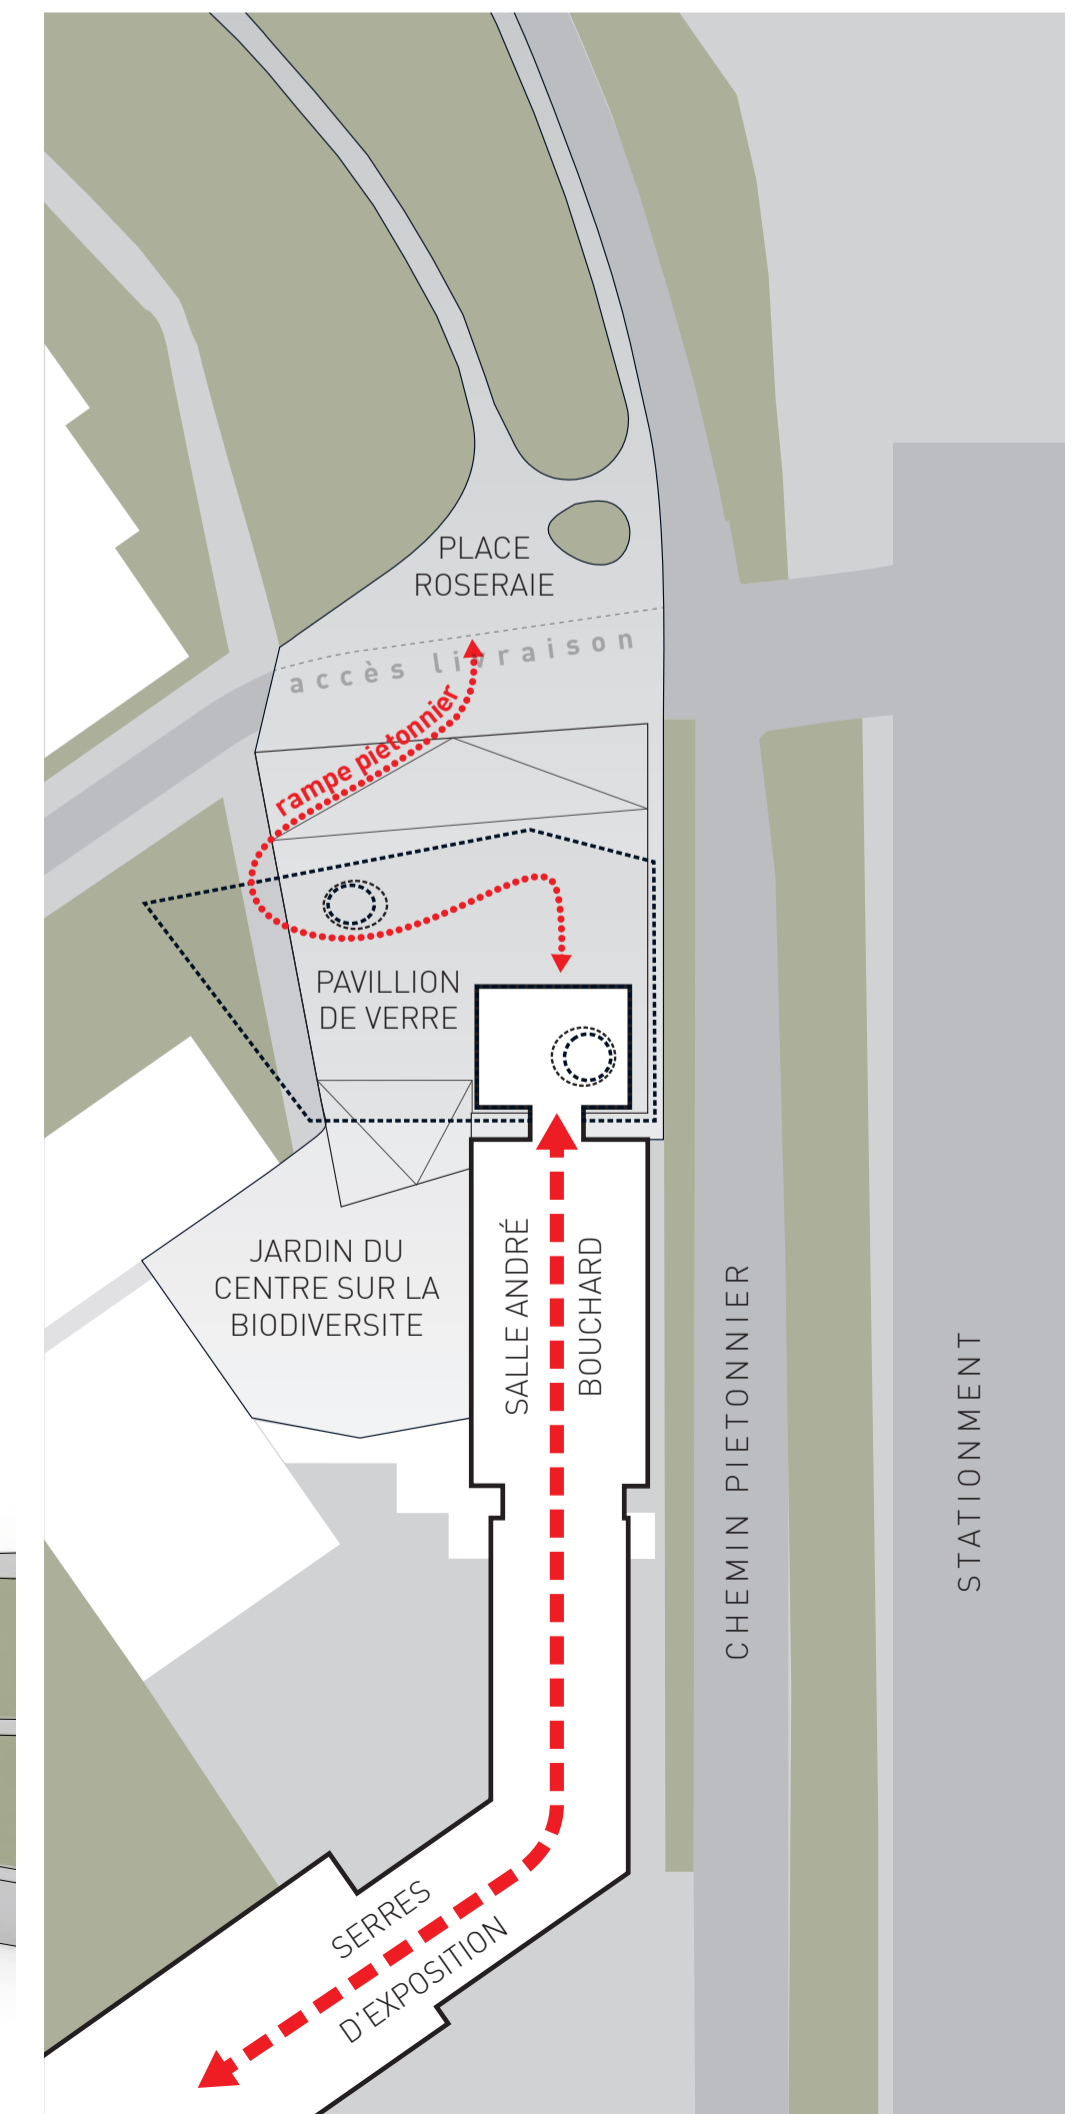

PLAN SCHÉMATIQUE