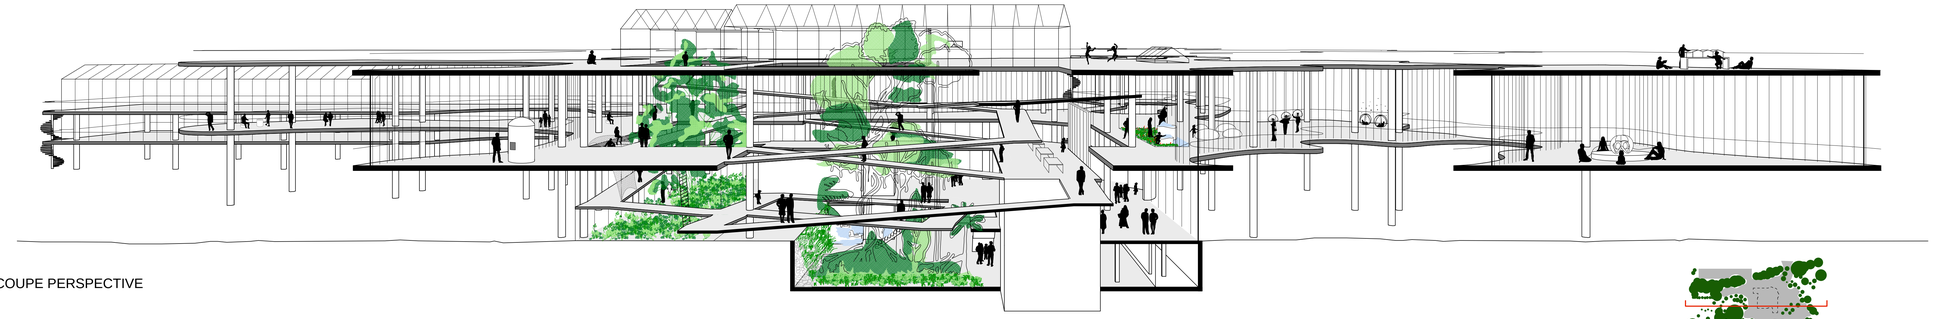

COUPE PERSPECTIVE

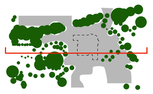

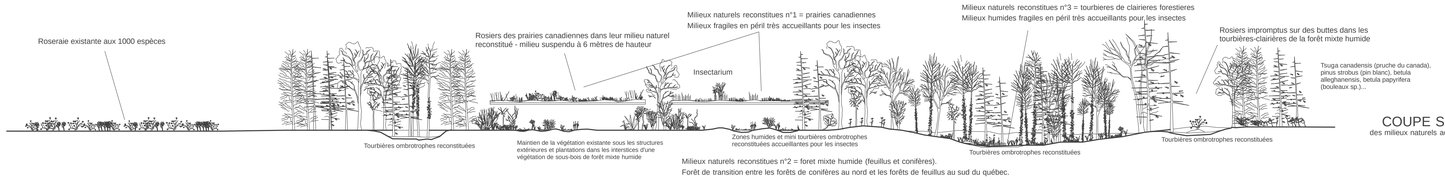

COUPE SCHEMATIQUE DES ABORDS DE L'INSECTARIUM,
des milieux naturels accueillants pour les insectes et la biodiversite sont reconstitues tout en preservant la vegetation existante. l'insecatrium se prolonge dans ces milieux

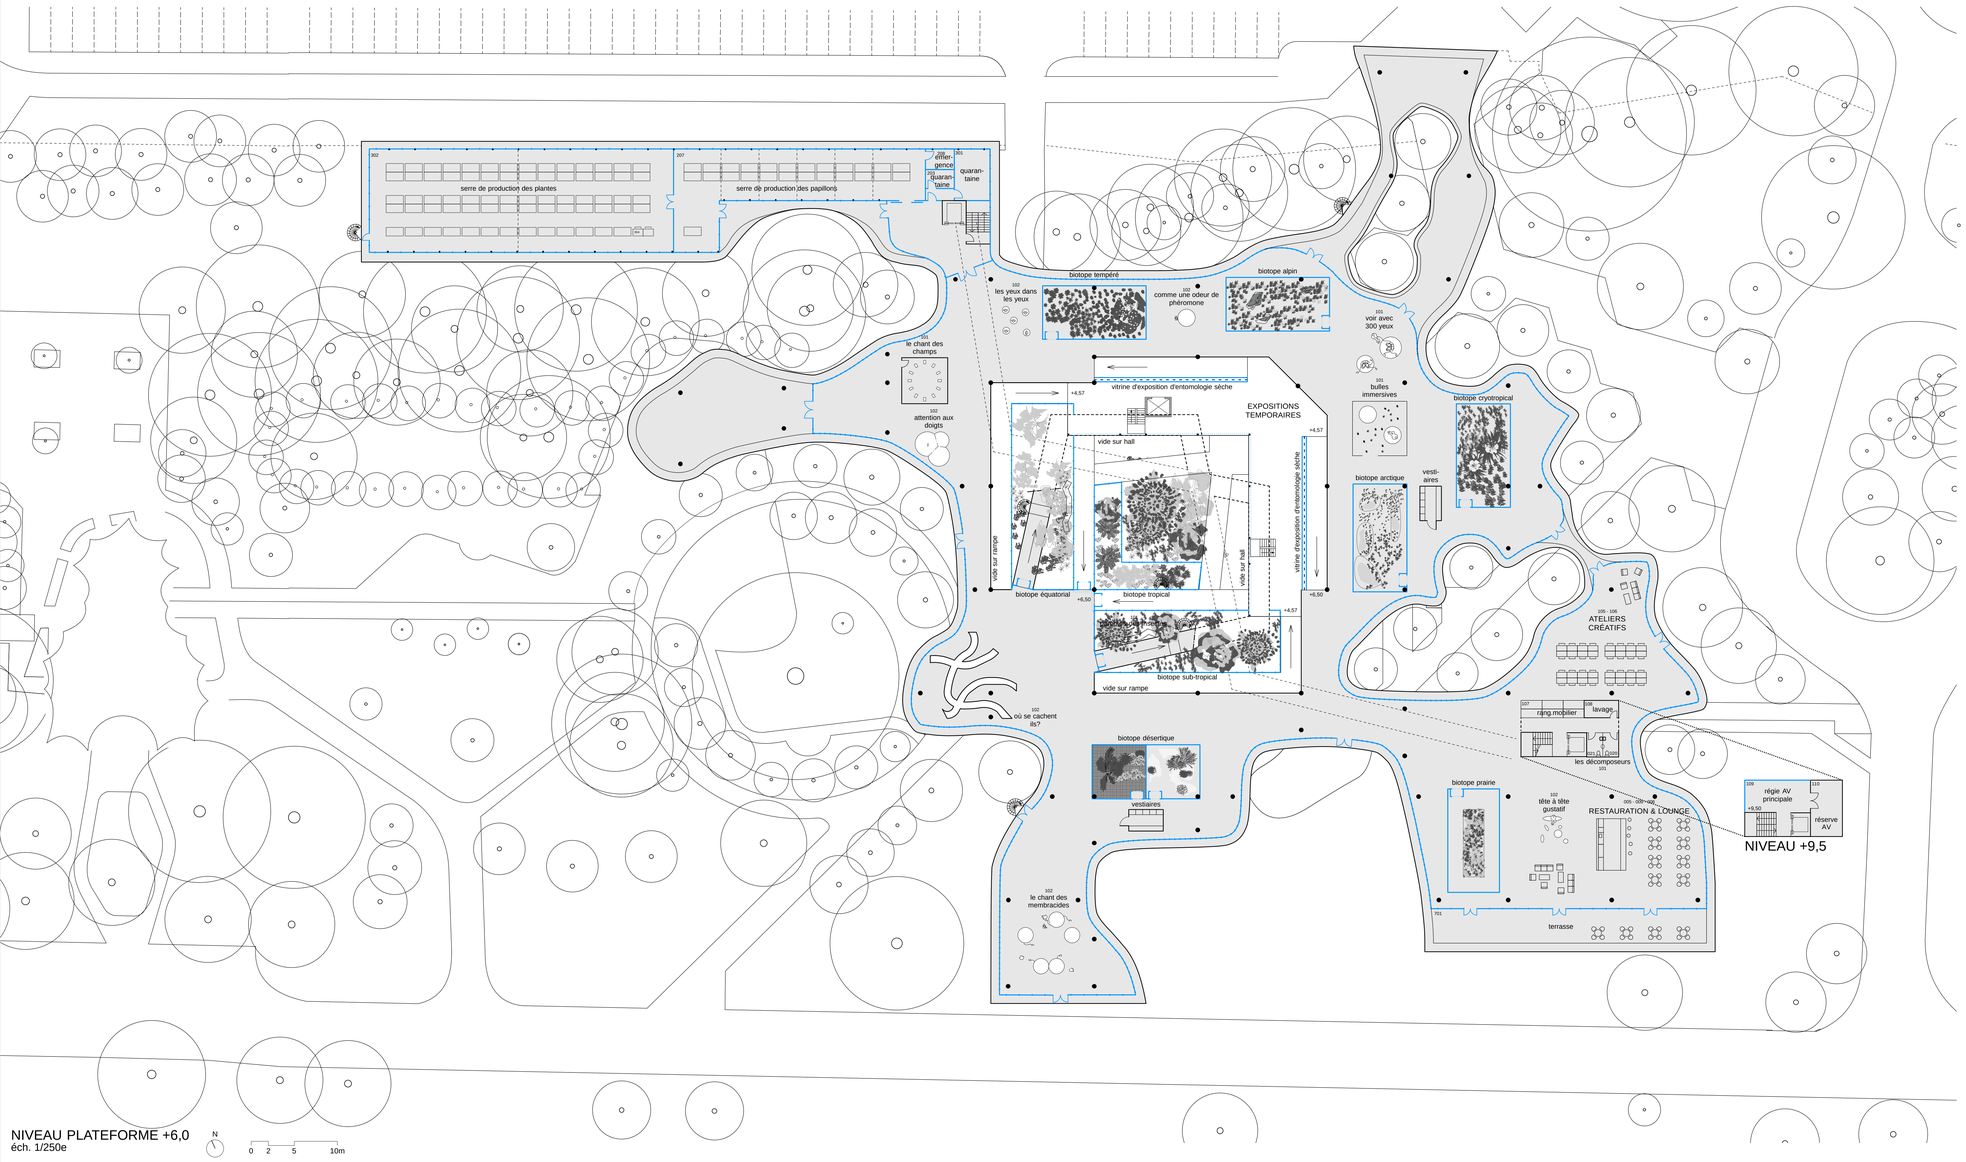

NIVEAU PLATEFORME +6,0
éch. 1/250e

+12,5 Prairie canadienne

+6,5 Plateforme – Espaces perceptuels collectifs, têtes-à-têtes, biotopes immersifs et autres espaces capables

+4,5 Plancher existant conservé – Entomologie sèche et expositions temporaires

+0,0 Depuis d'existant conservé – départ des rampes et parcours de visite , espace immersif vu depuis le hall

-4,0 Niveau existant conservé – Espace immersif

2 MÉTAMORPHOSE DE L'INSECTARIUM DE MONTRÉAL - VOLET A - LACATON & VASSAL / FRÉDÉRIC DRUOT / FABG