




C: PAVILLON DE VERRE : VIBRATIONS VÉGÉTALES

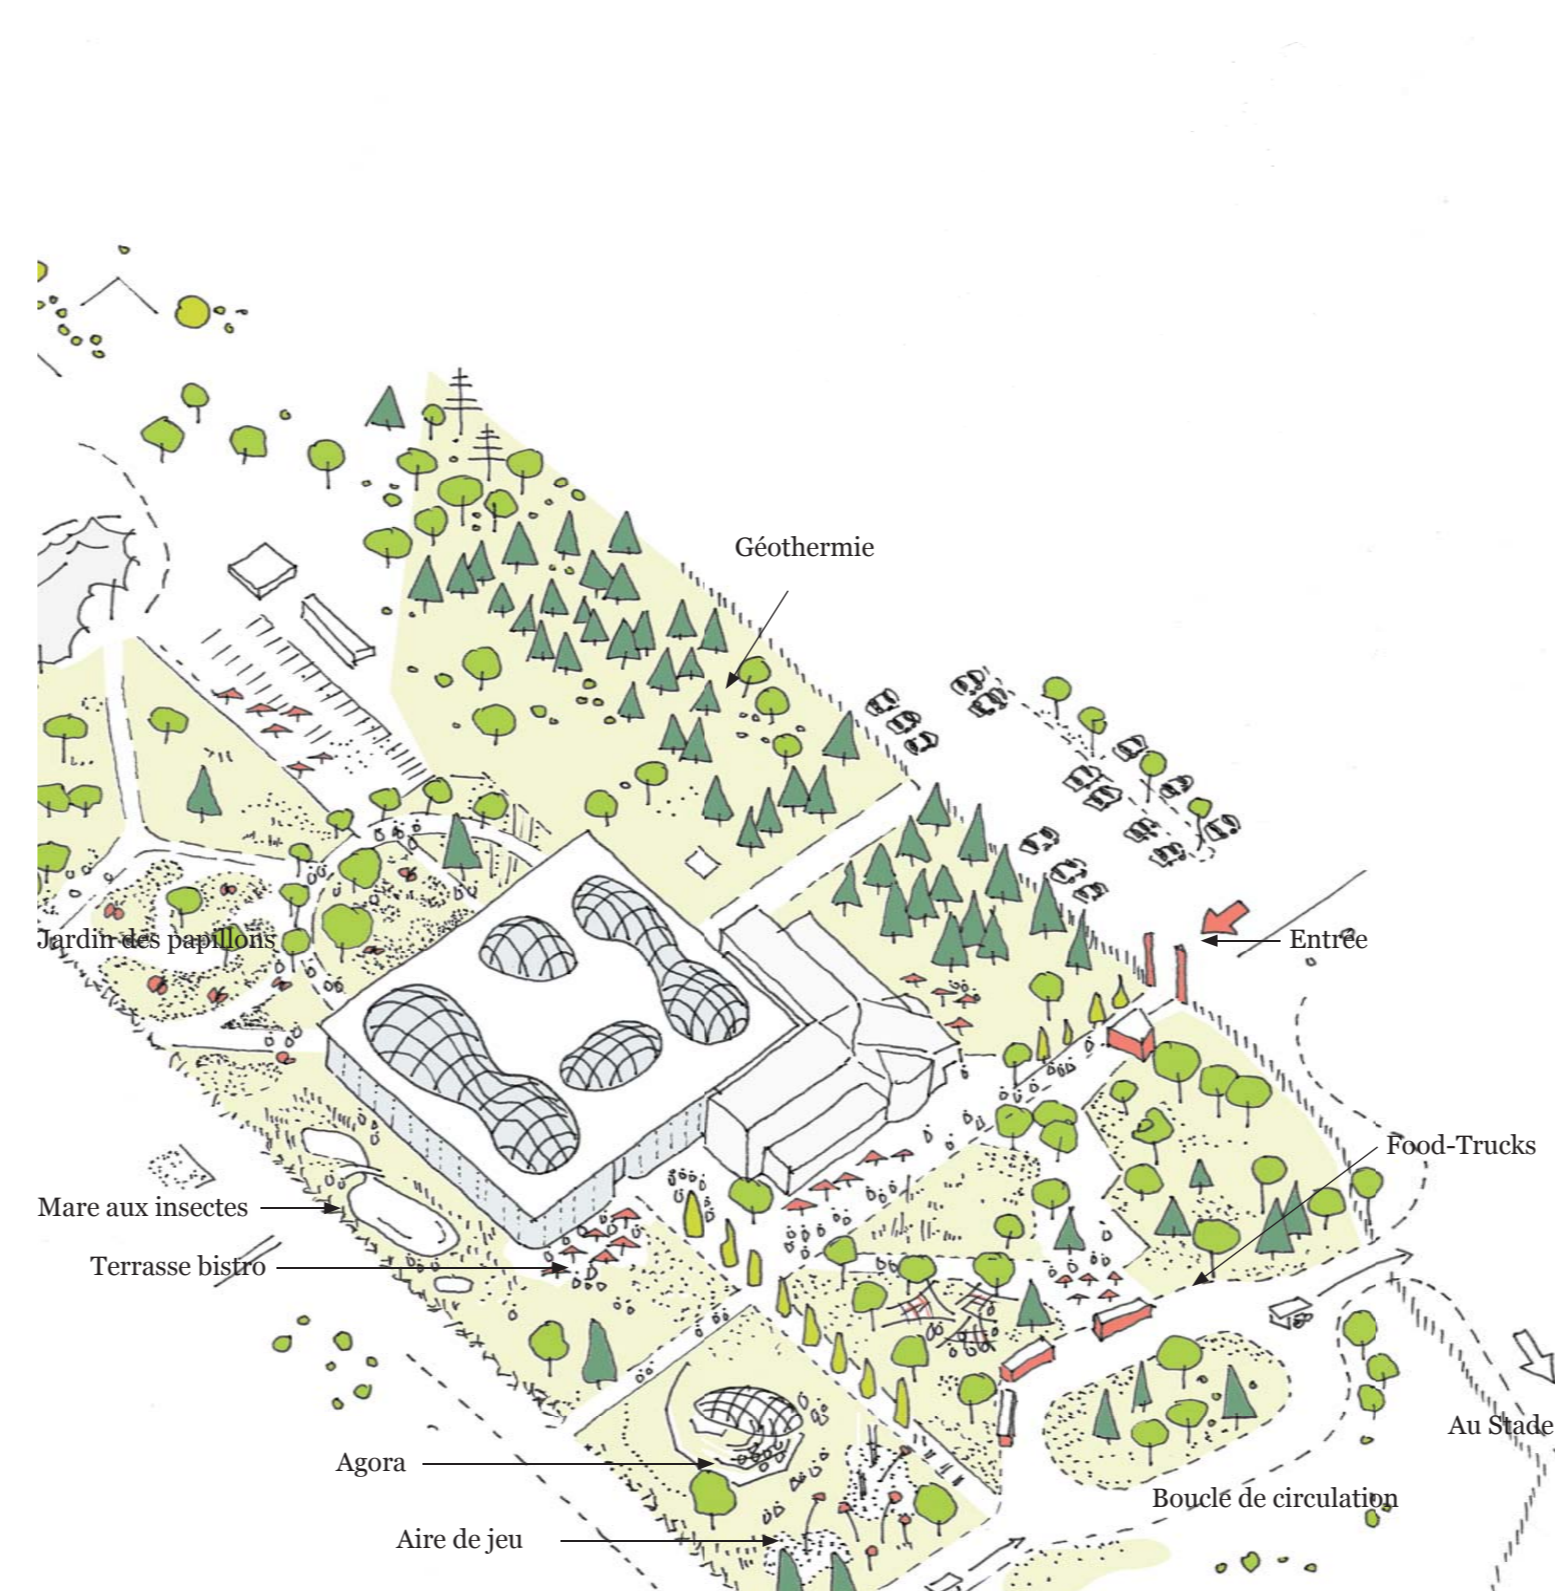

A: MÉTAMORPHOSE INSECTARIUM - DÉAMBULATIONS INTERSTITIELLES



PLAN REZ-DE-CHAUSSÉE


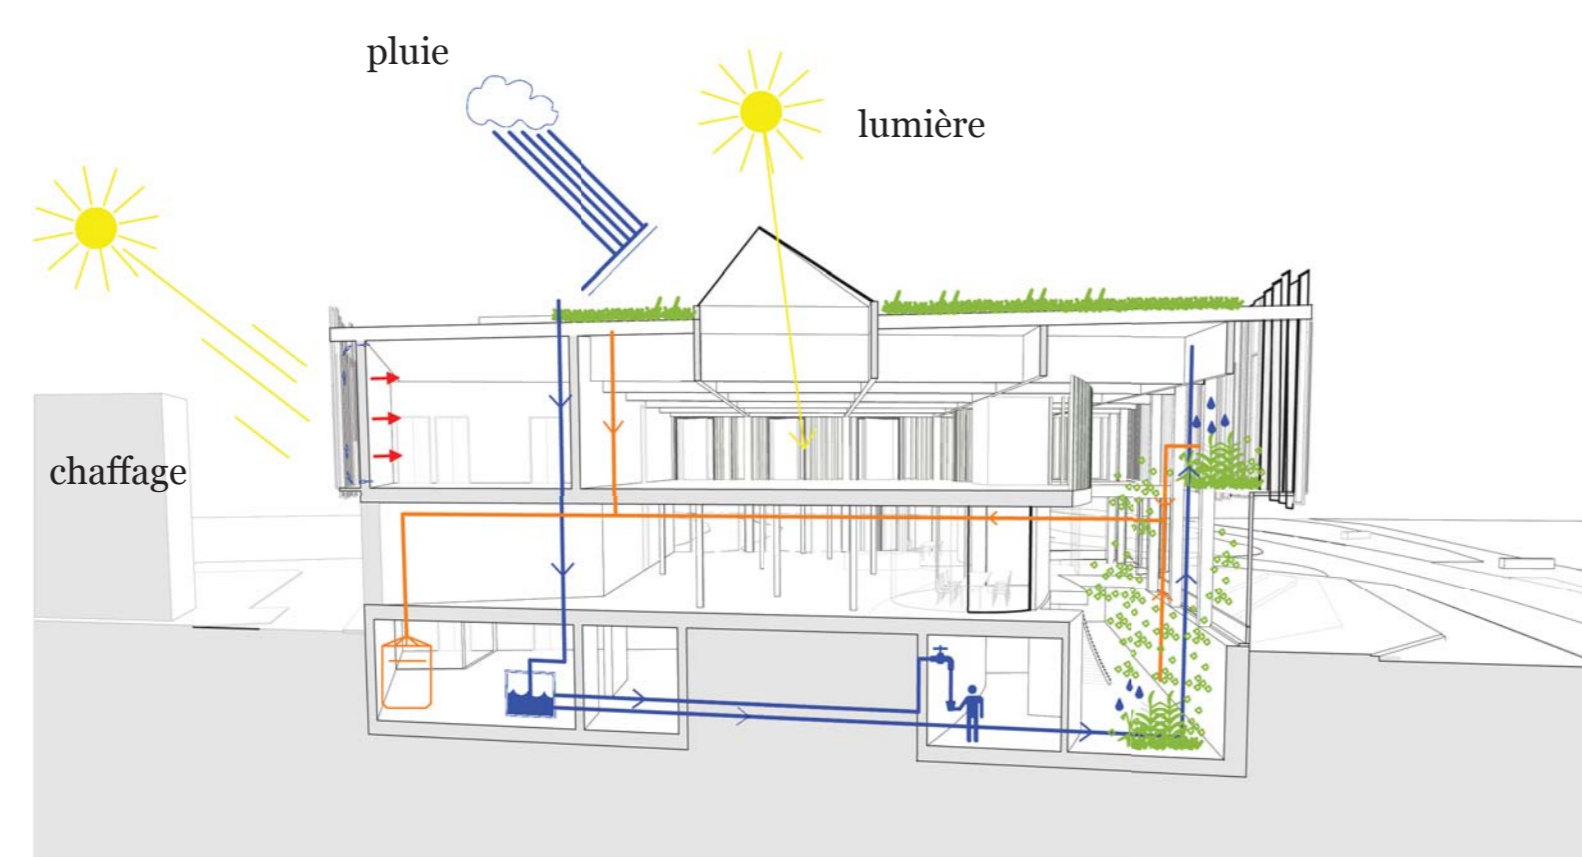




DIAGRAMME ÉNERGETIQUE : RÉCUPÉRATION D'EAU / DÉCHETS POUR BIOGAS




PLAN REZ-DE-CHAUSSÉE

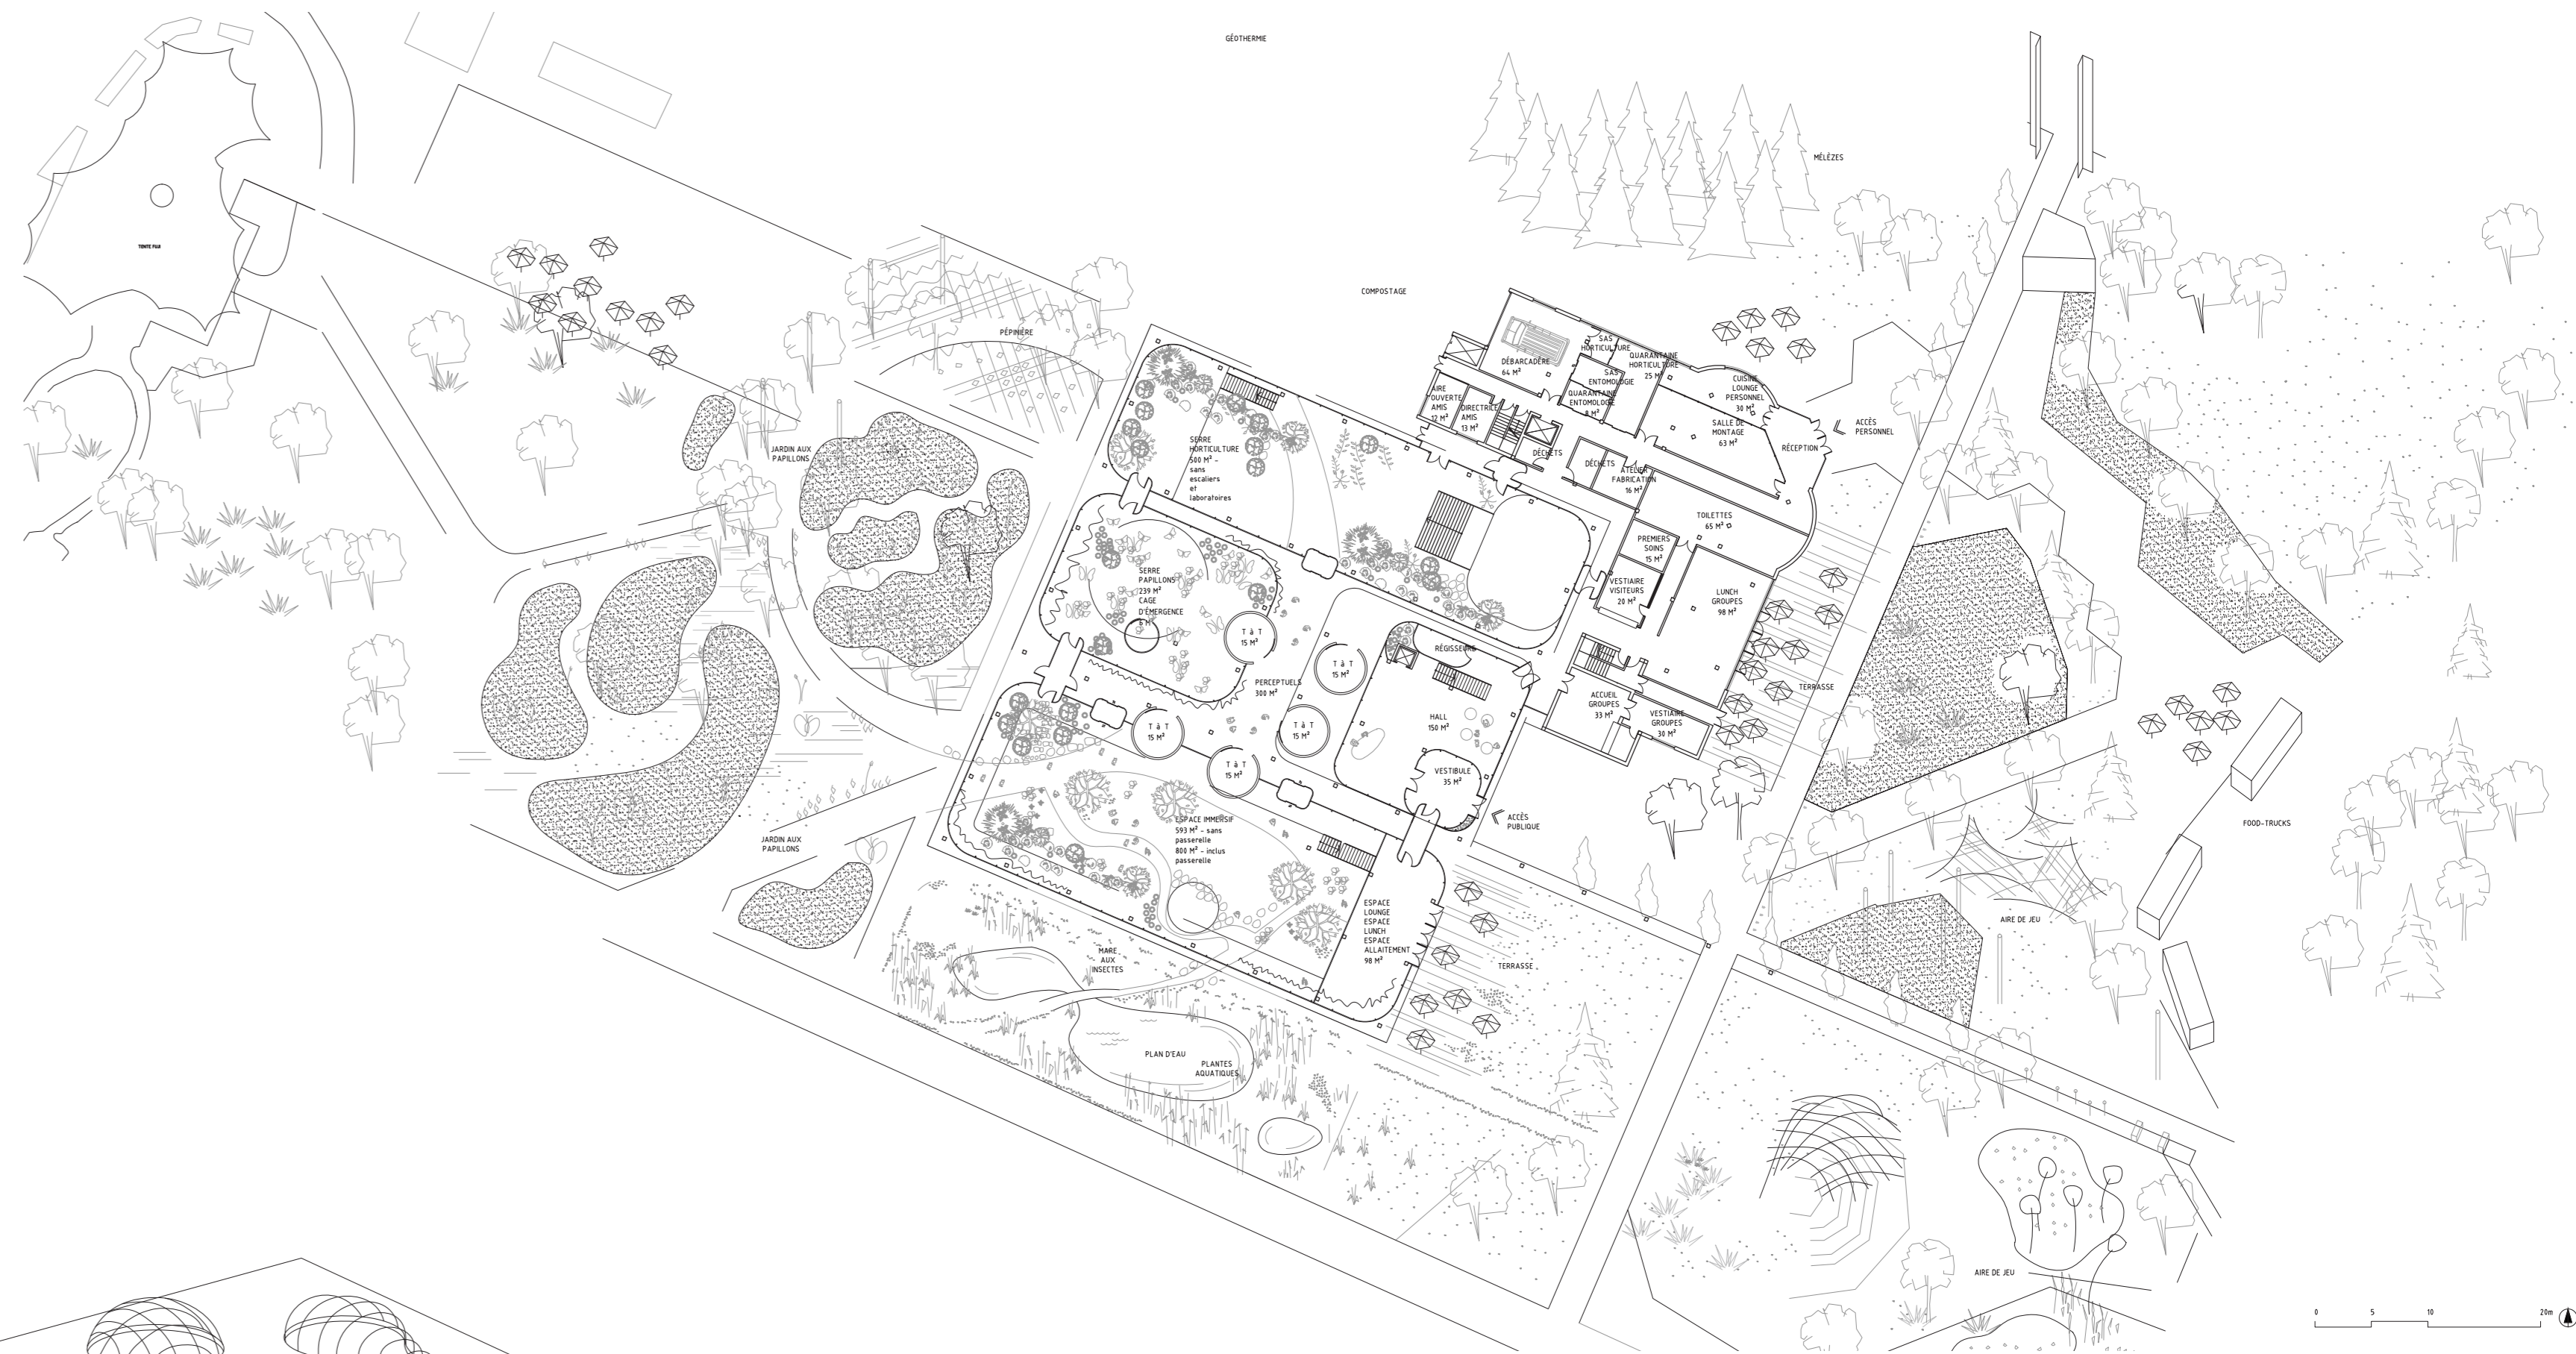

VUE DE LA SALLE MULTI-FONCTIONNELLE

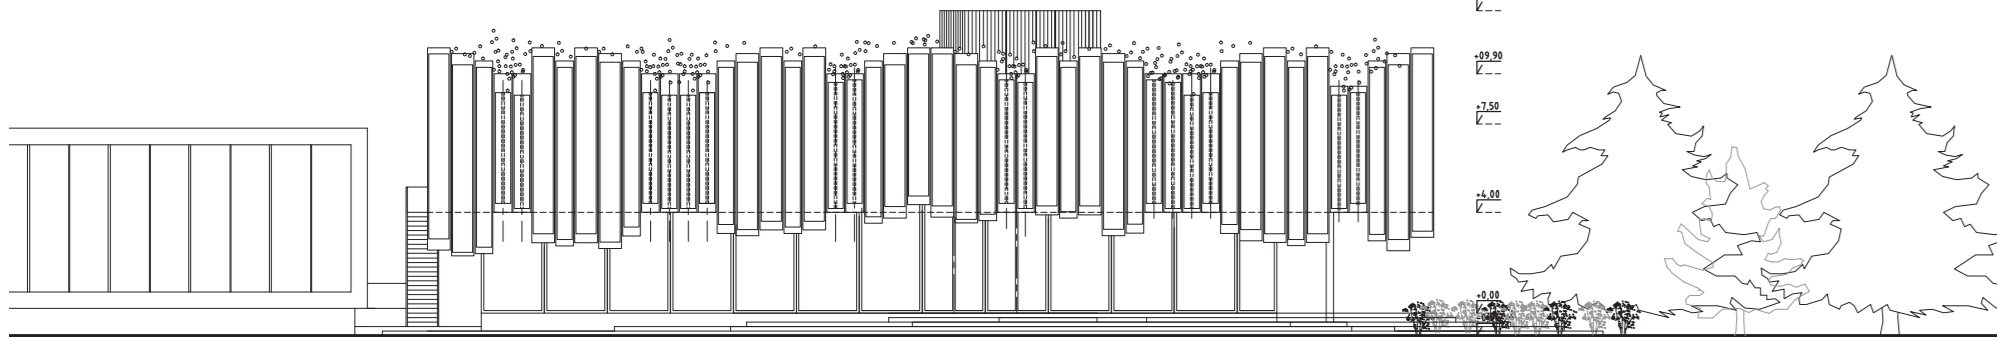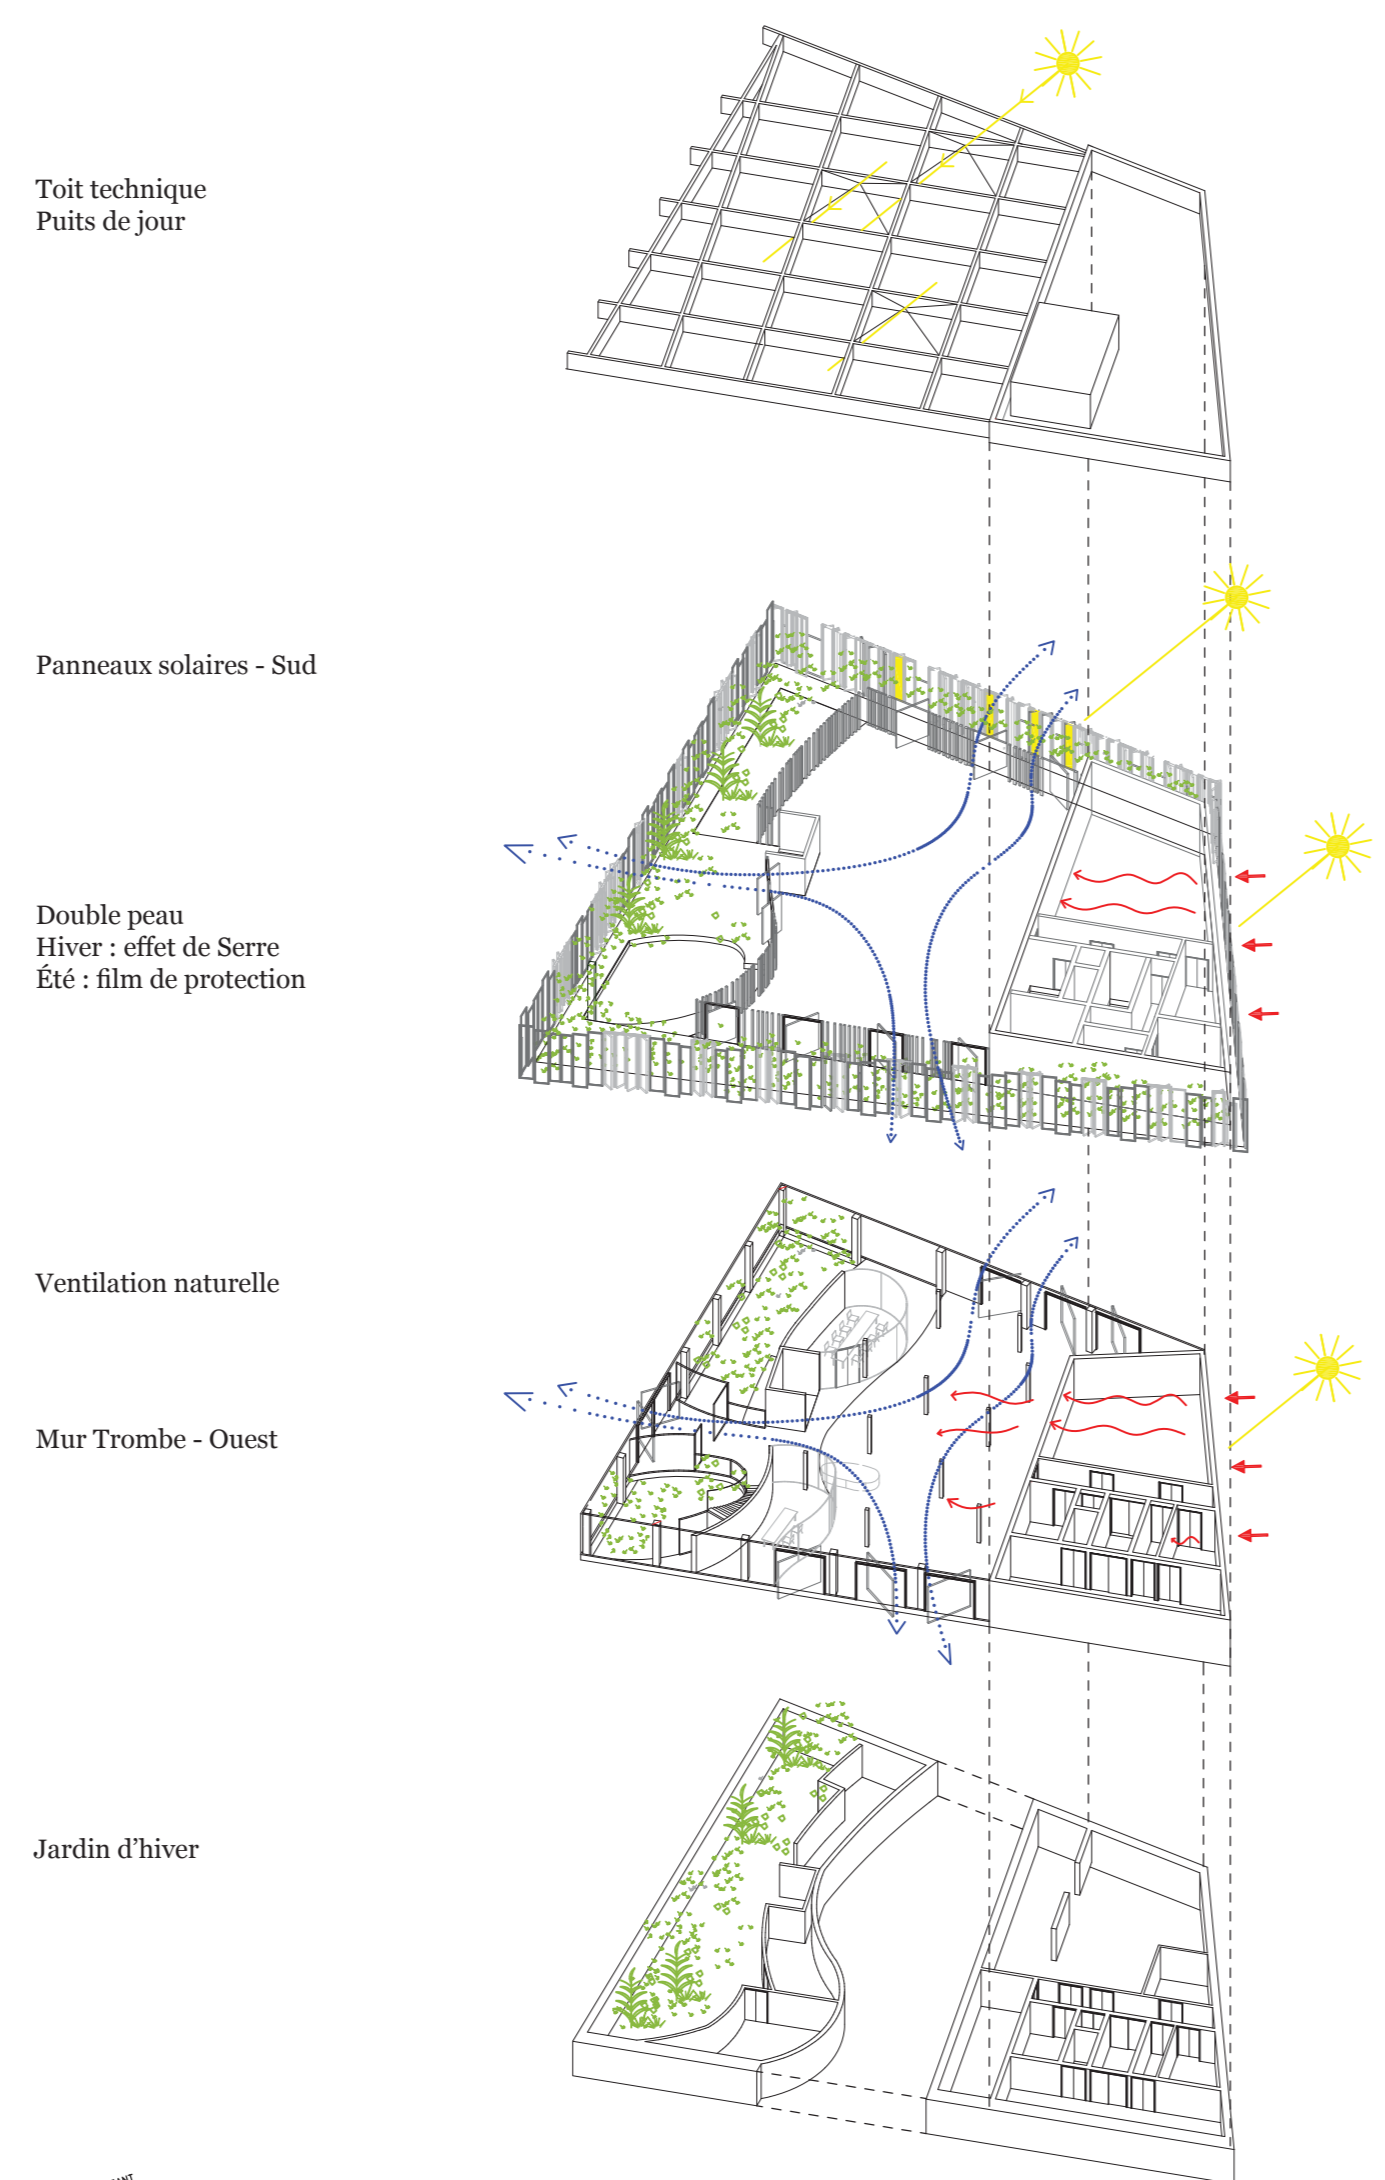


FAÇADE SUR L'ALLÉE, EST

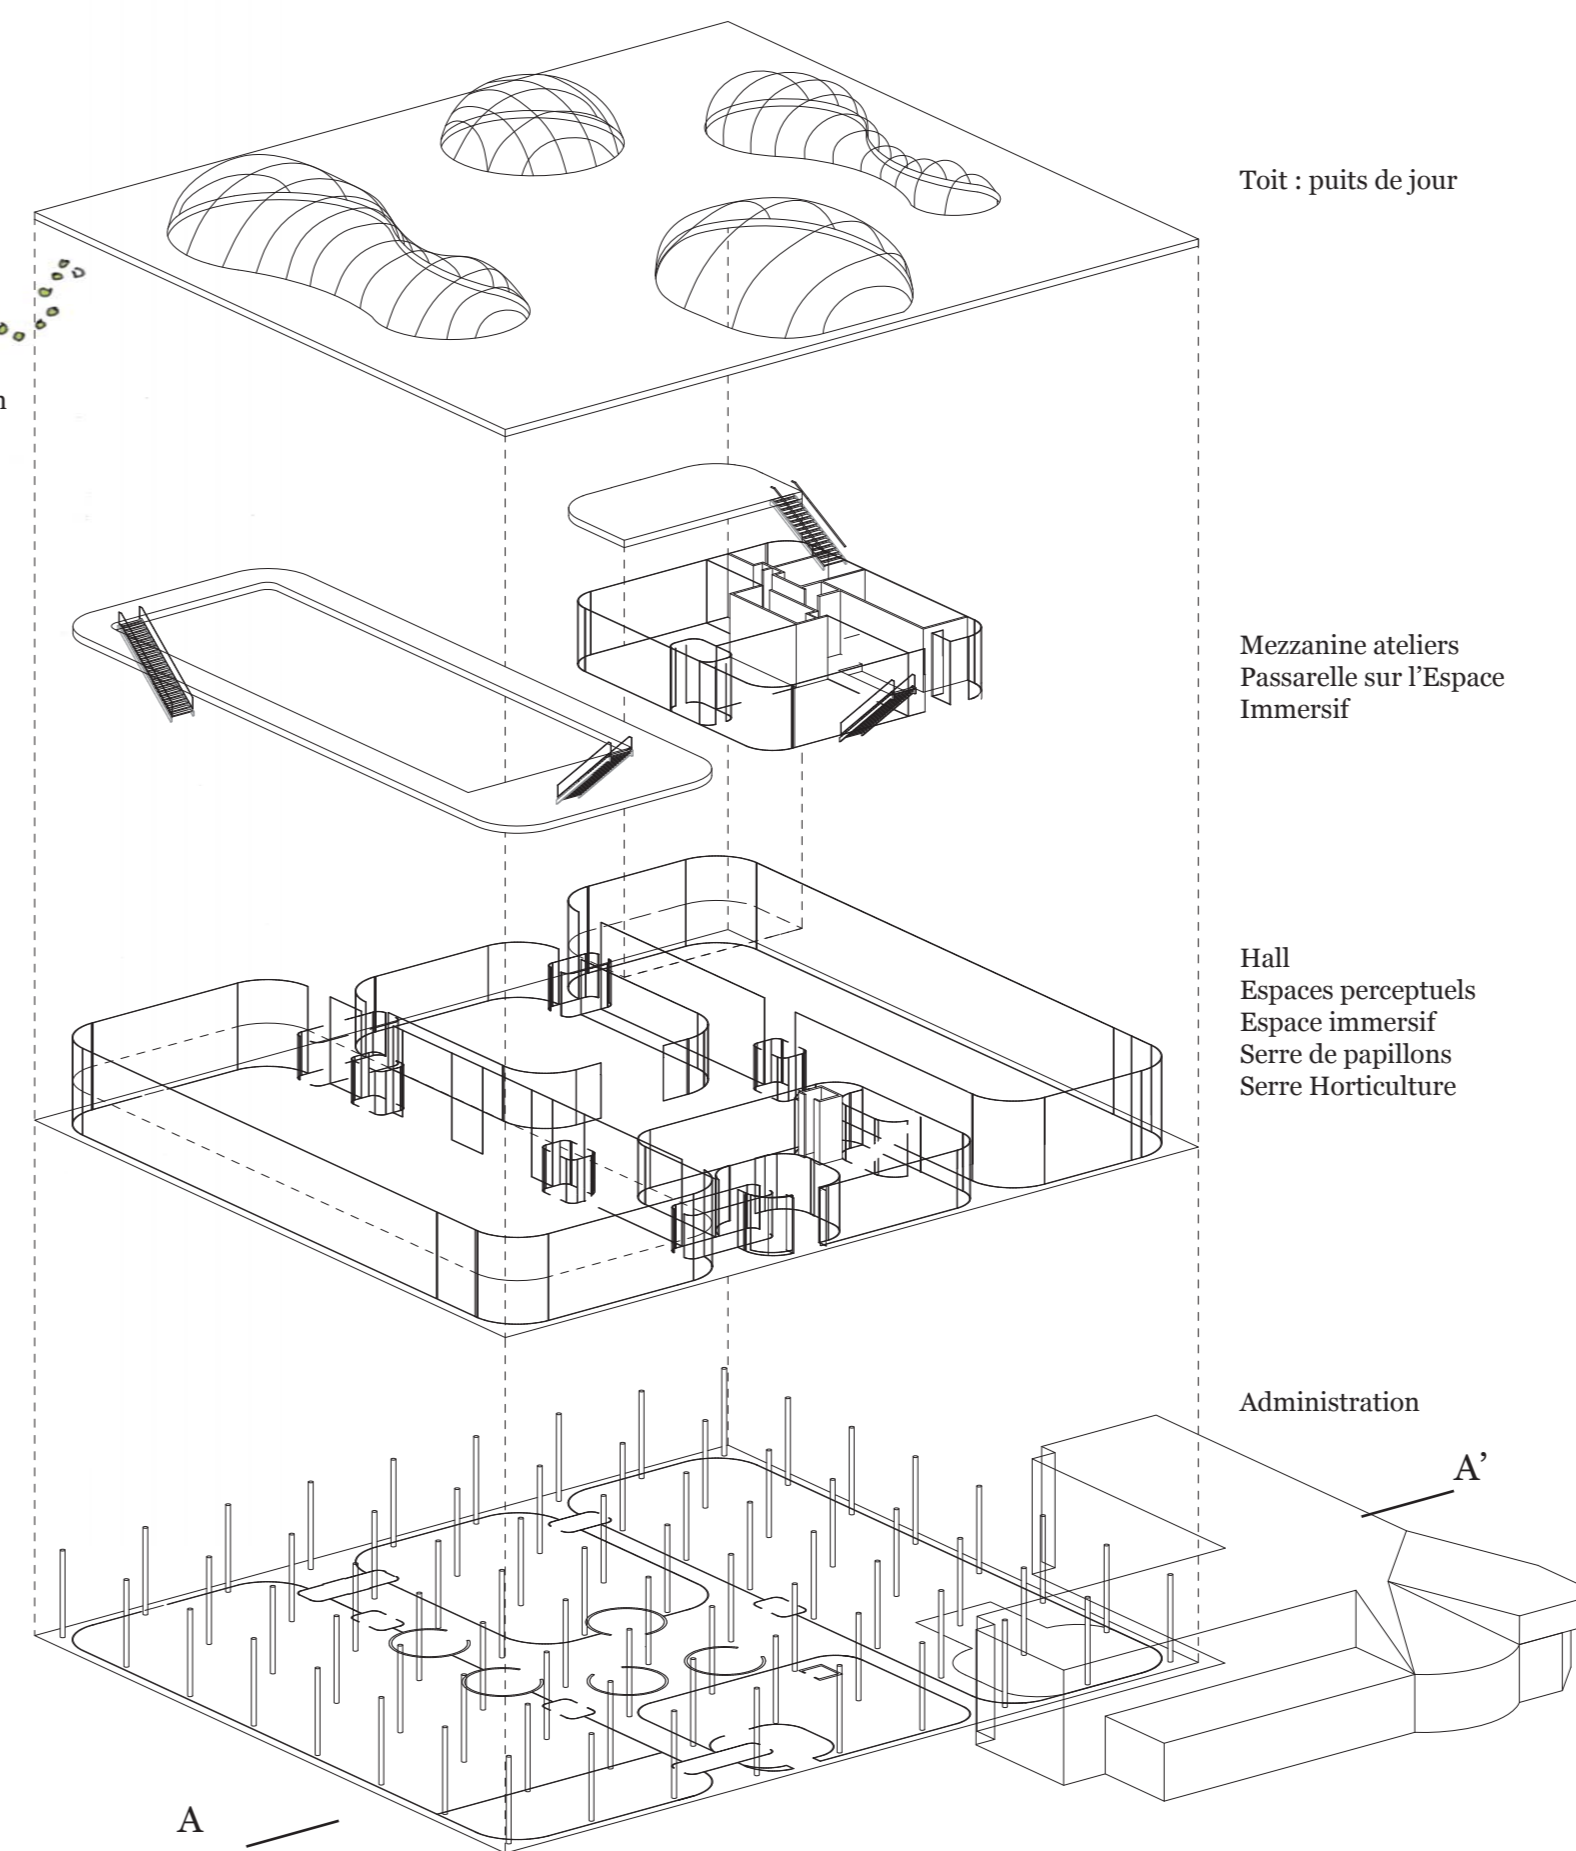


DÉCOMPOSITION DU BÂTIMENT




VUE SUR LES ESPACES PERCEPTUELS

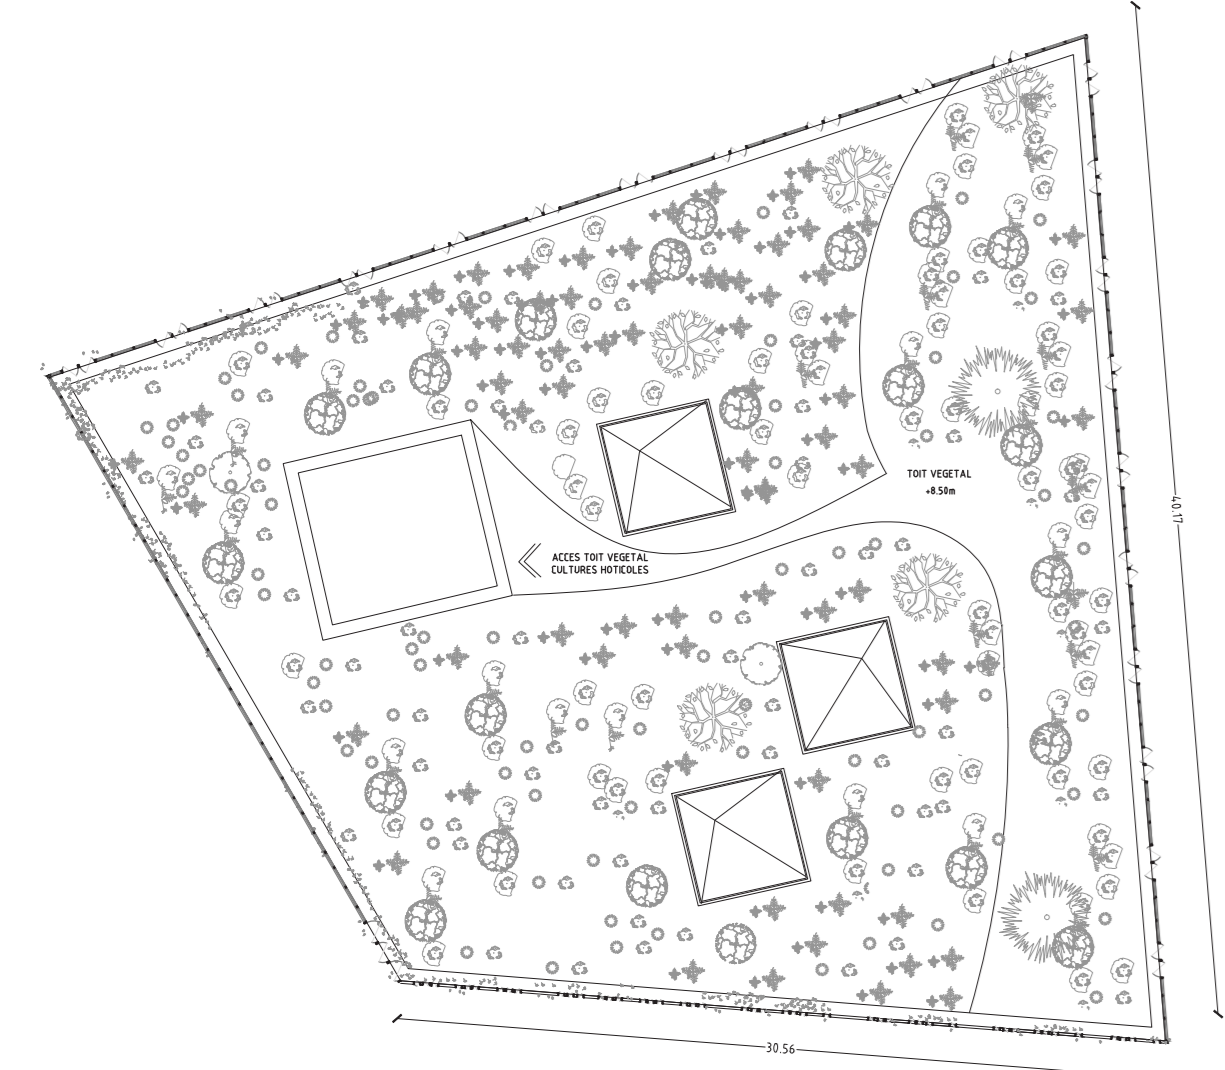


PLAN TOITURE

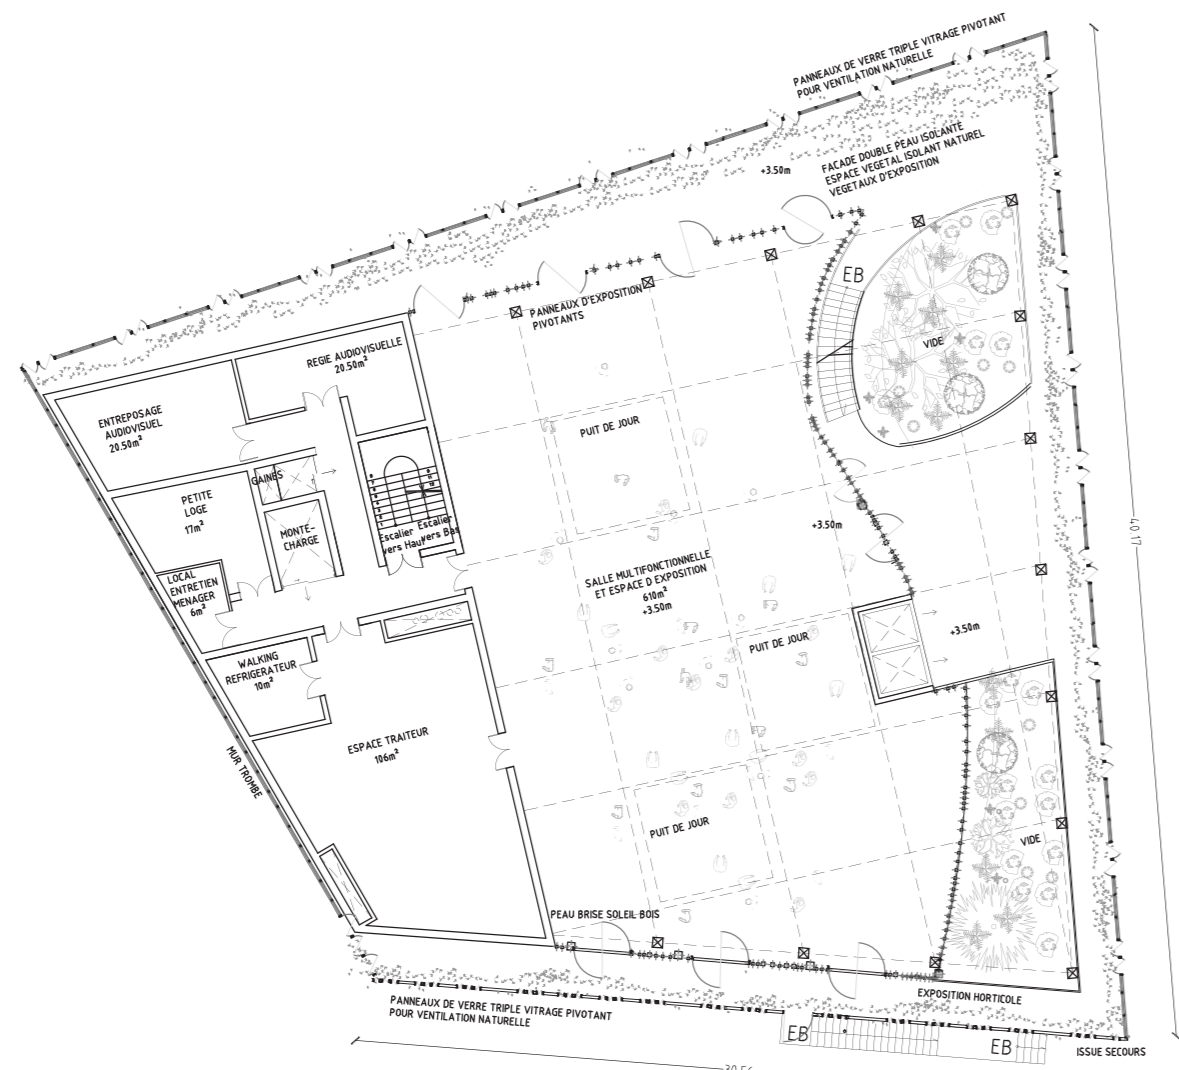


PLAN ÉTAGE

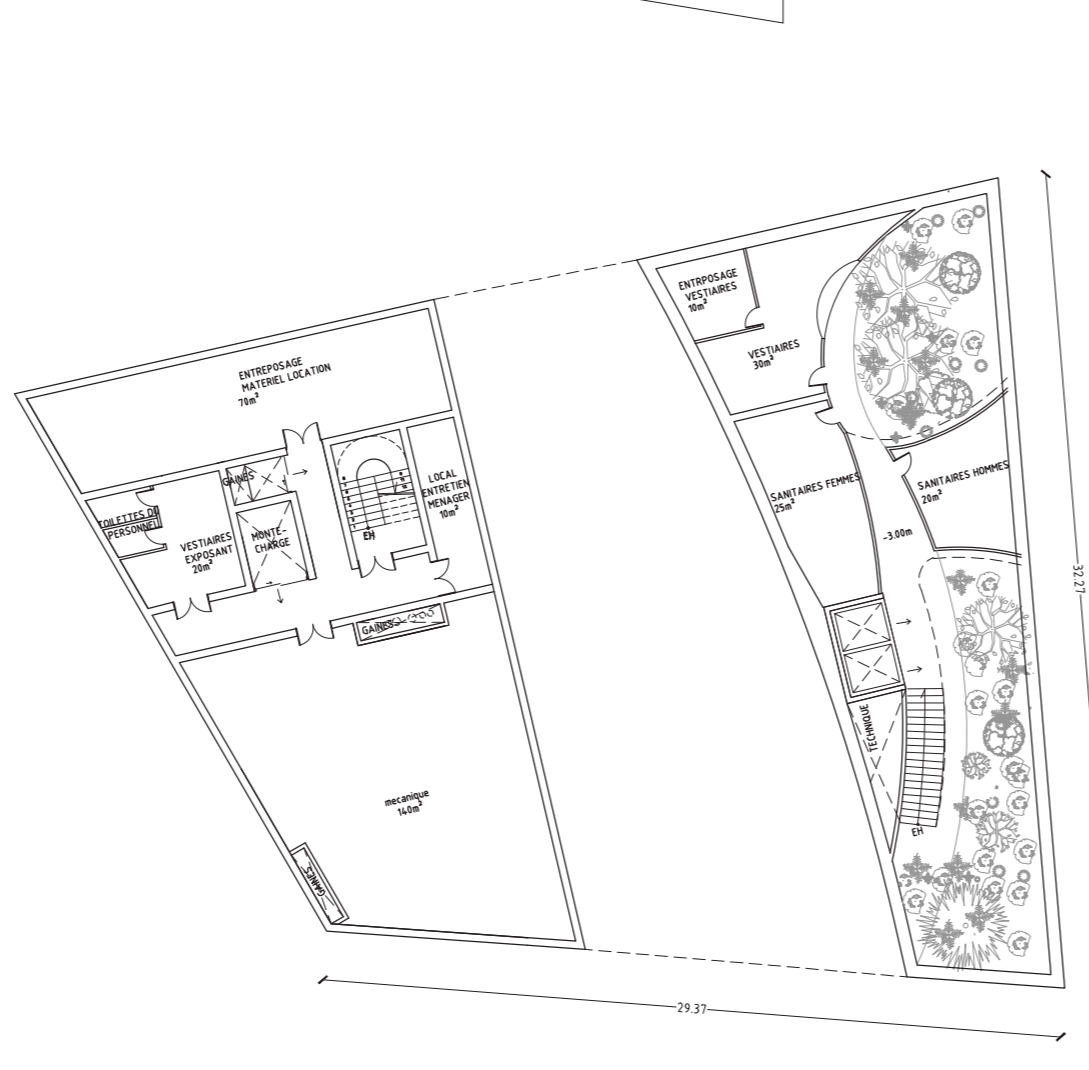


PLAN SOUS-SOL

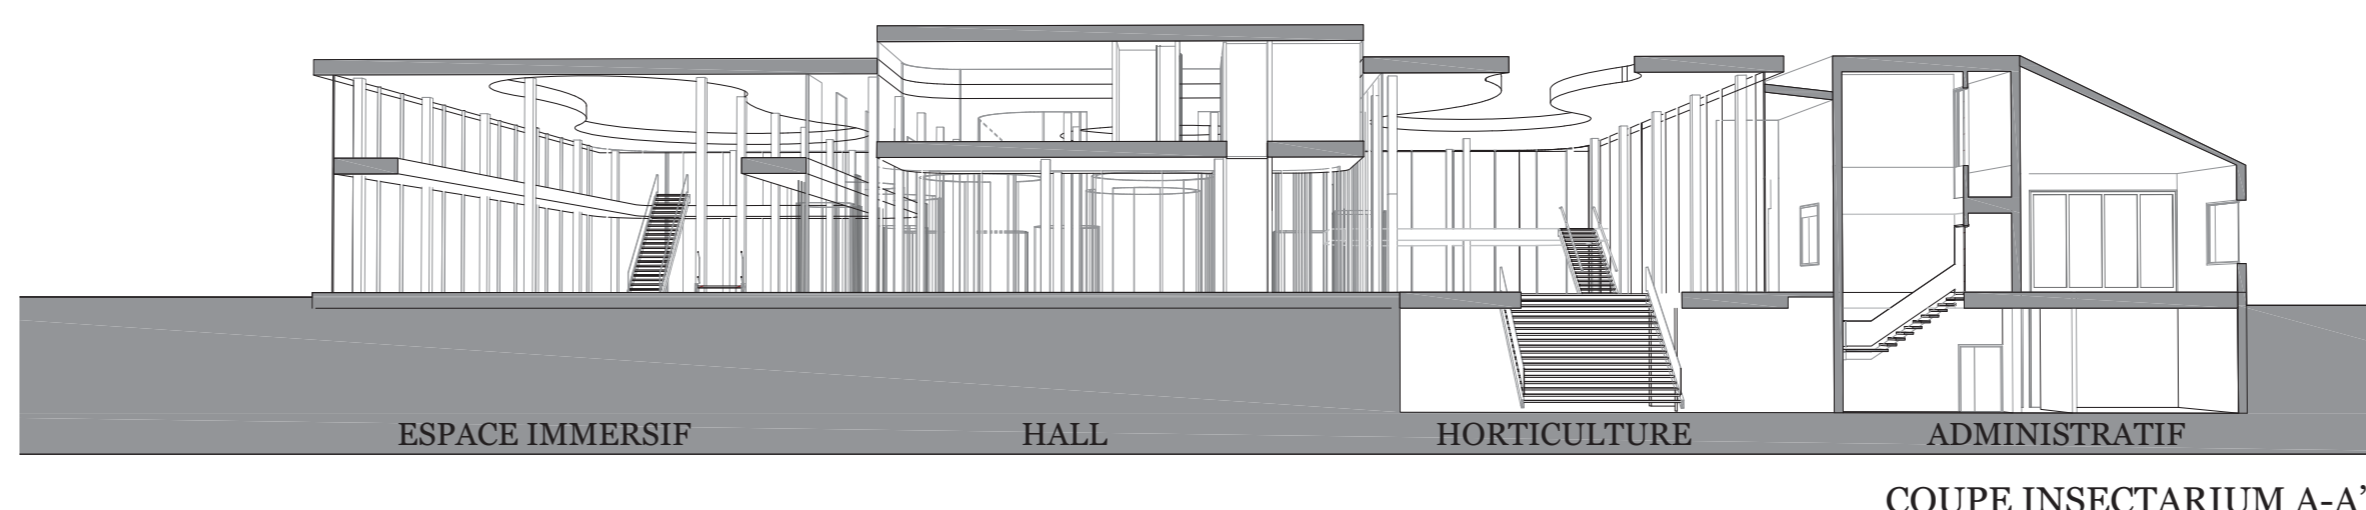

COUPE INSECTARIUM A-A'

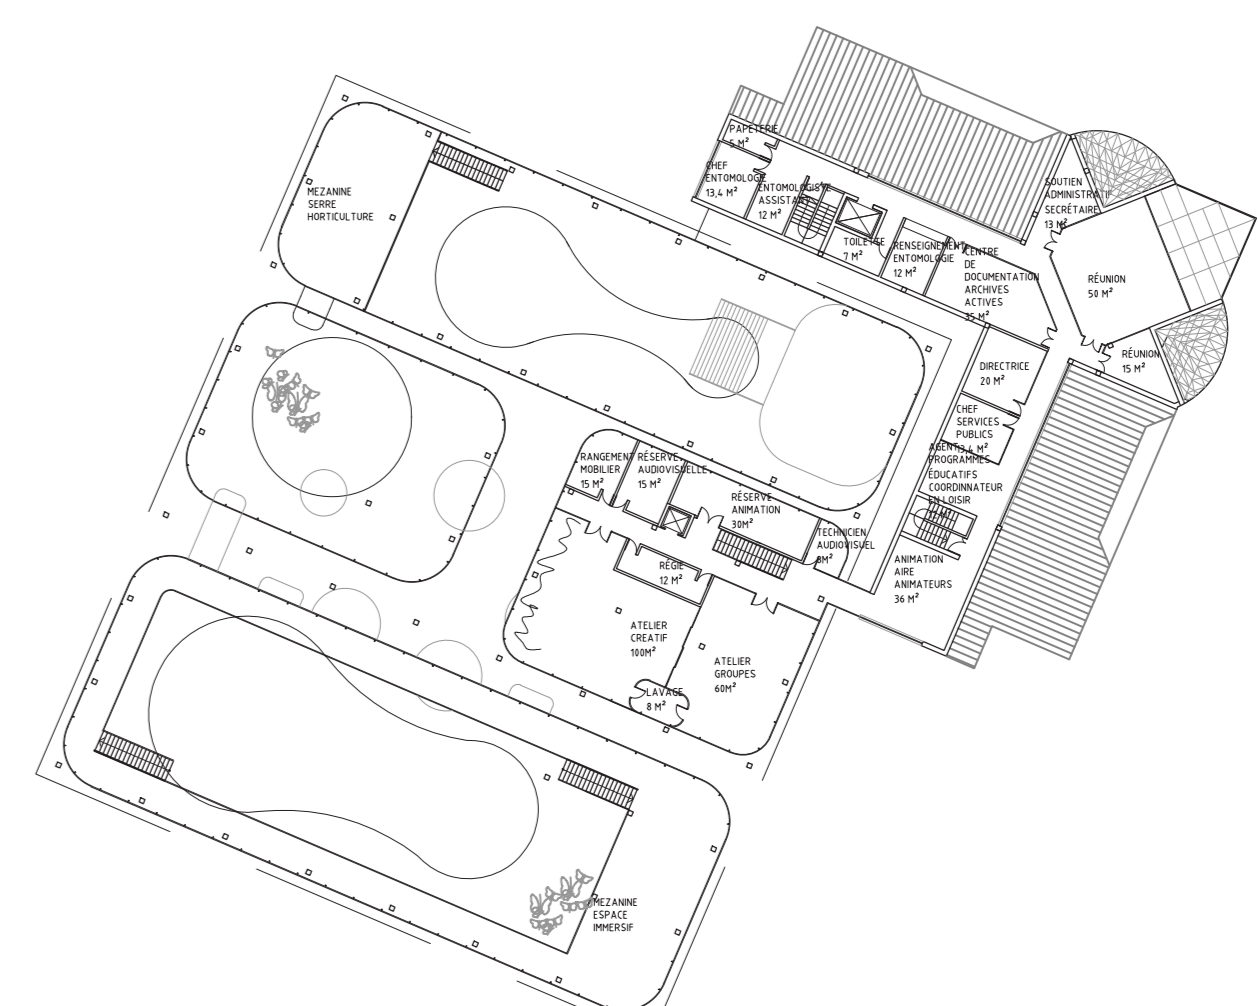

PLAN ÉTAGE

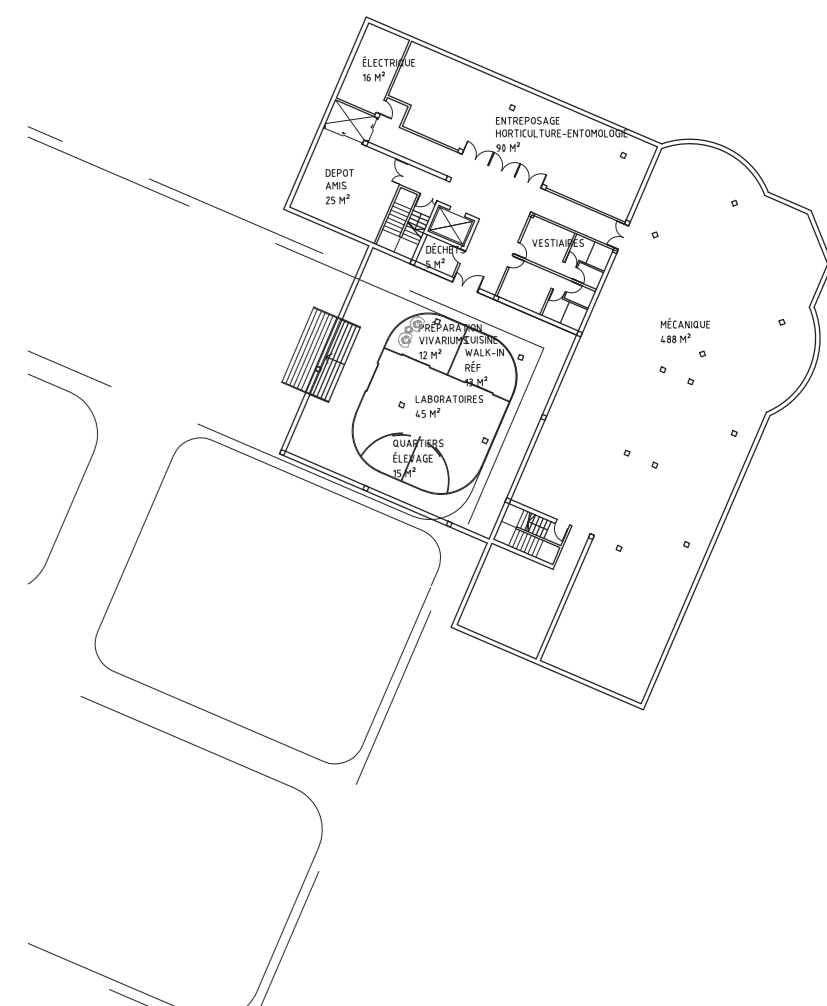

PLAN SOUS-SOL