




Vue de Jour

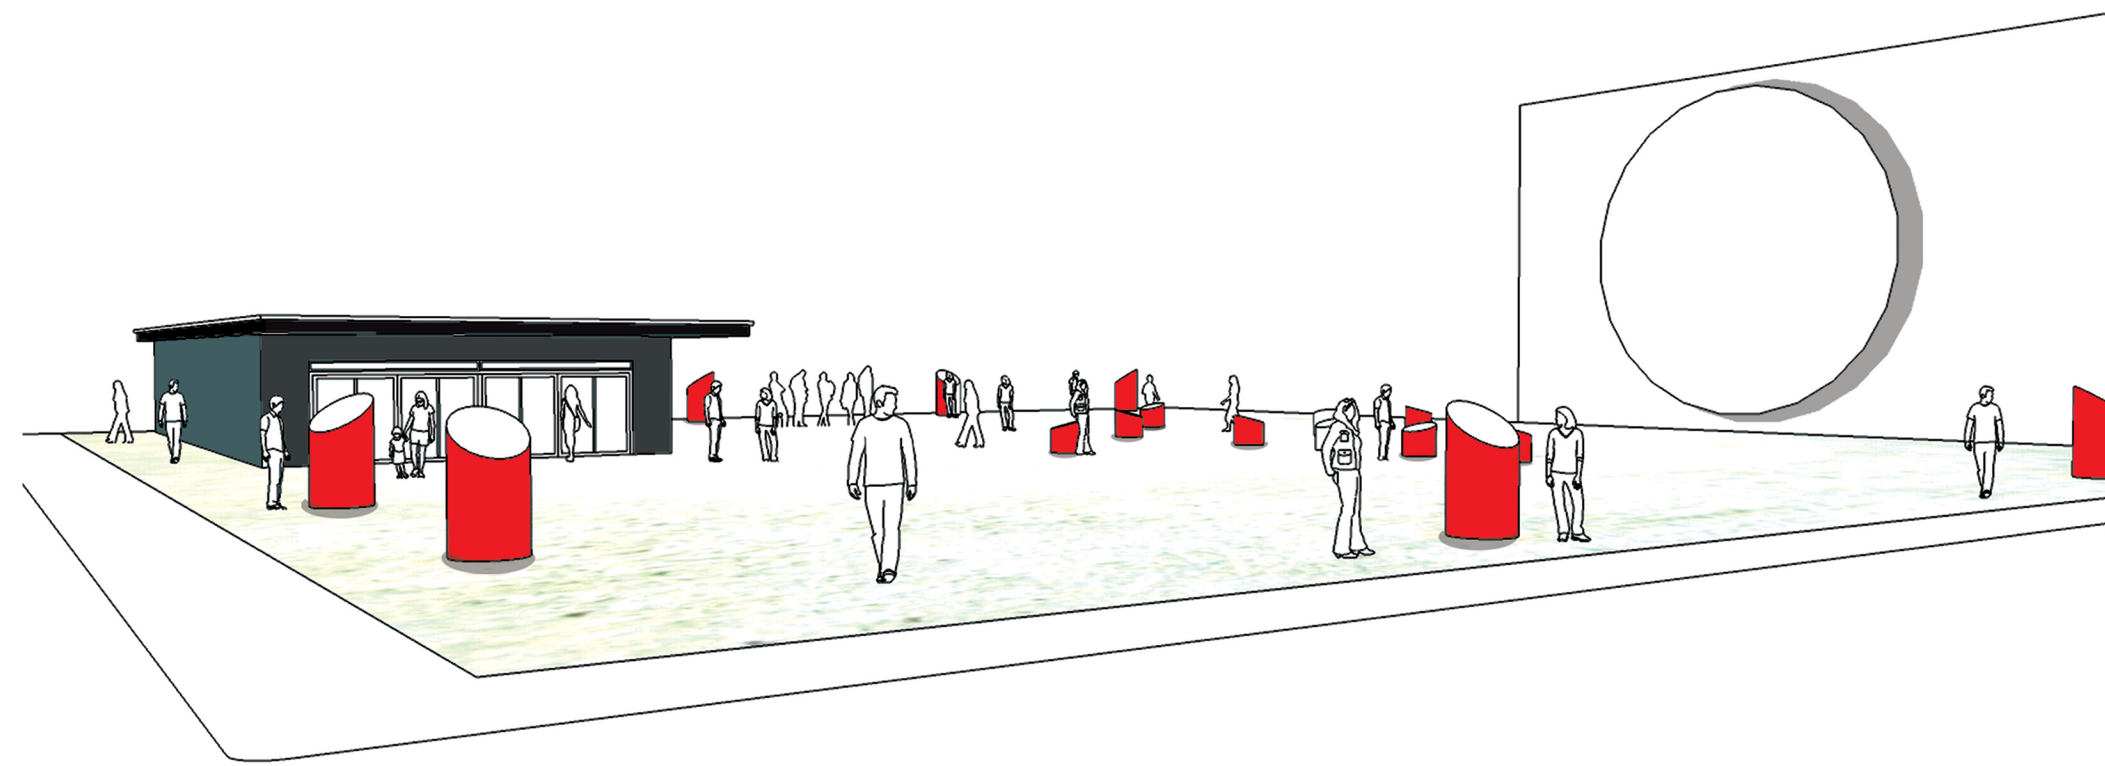

Plan au sol jour

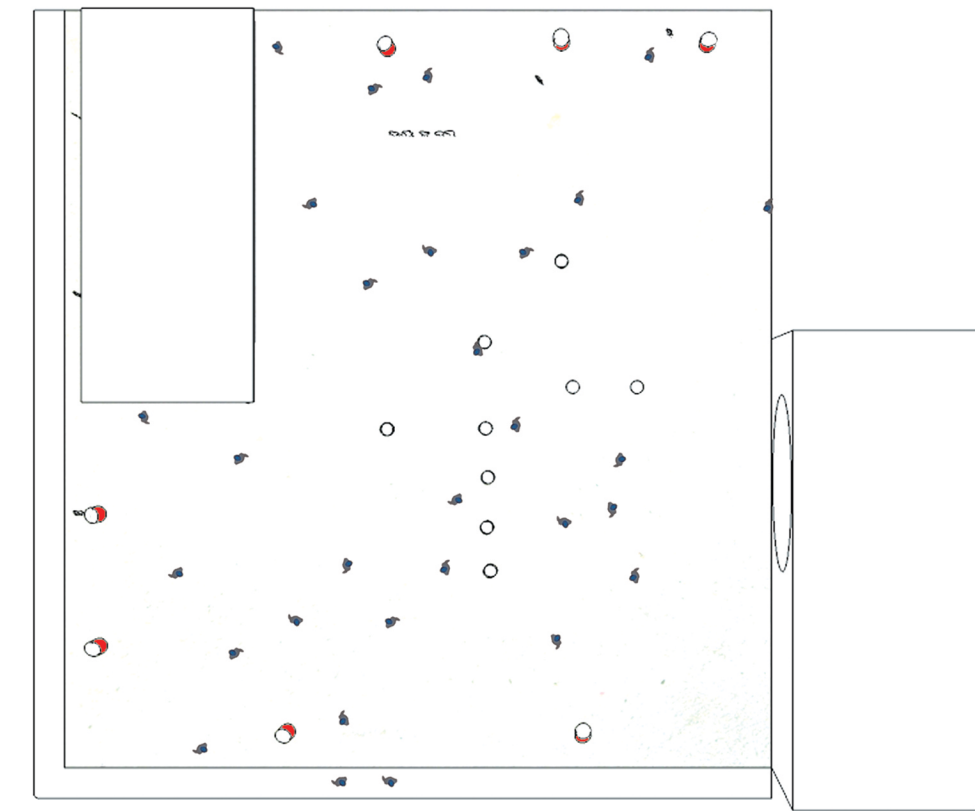

Vue de Nuit

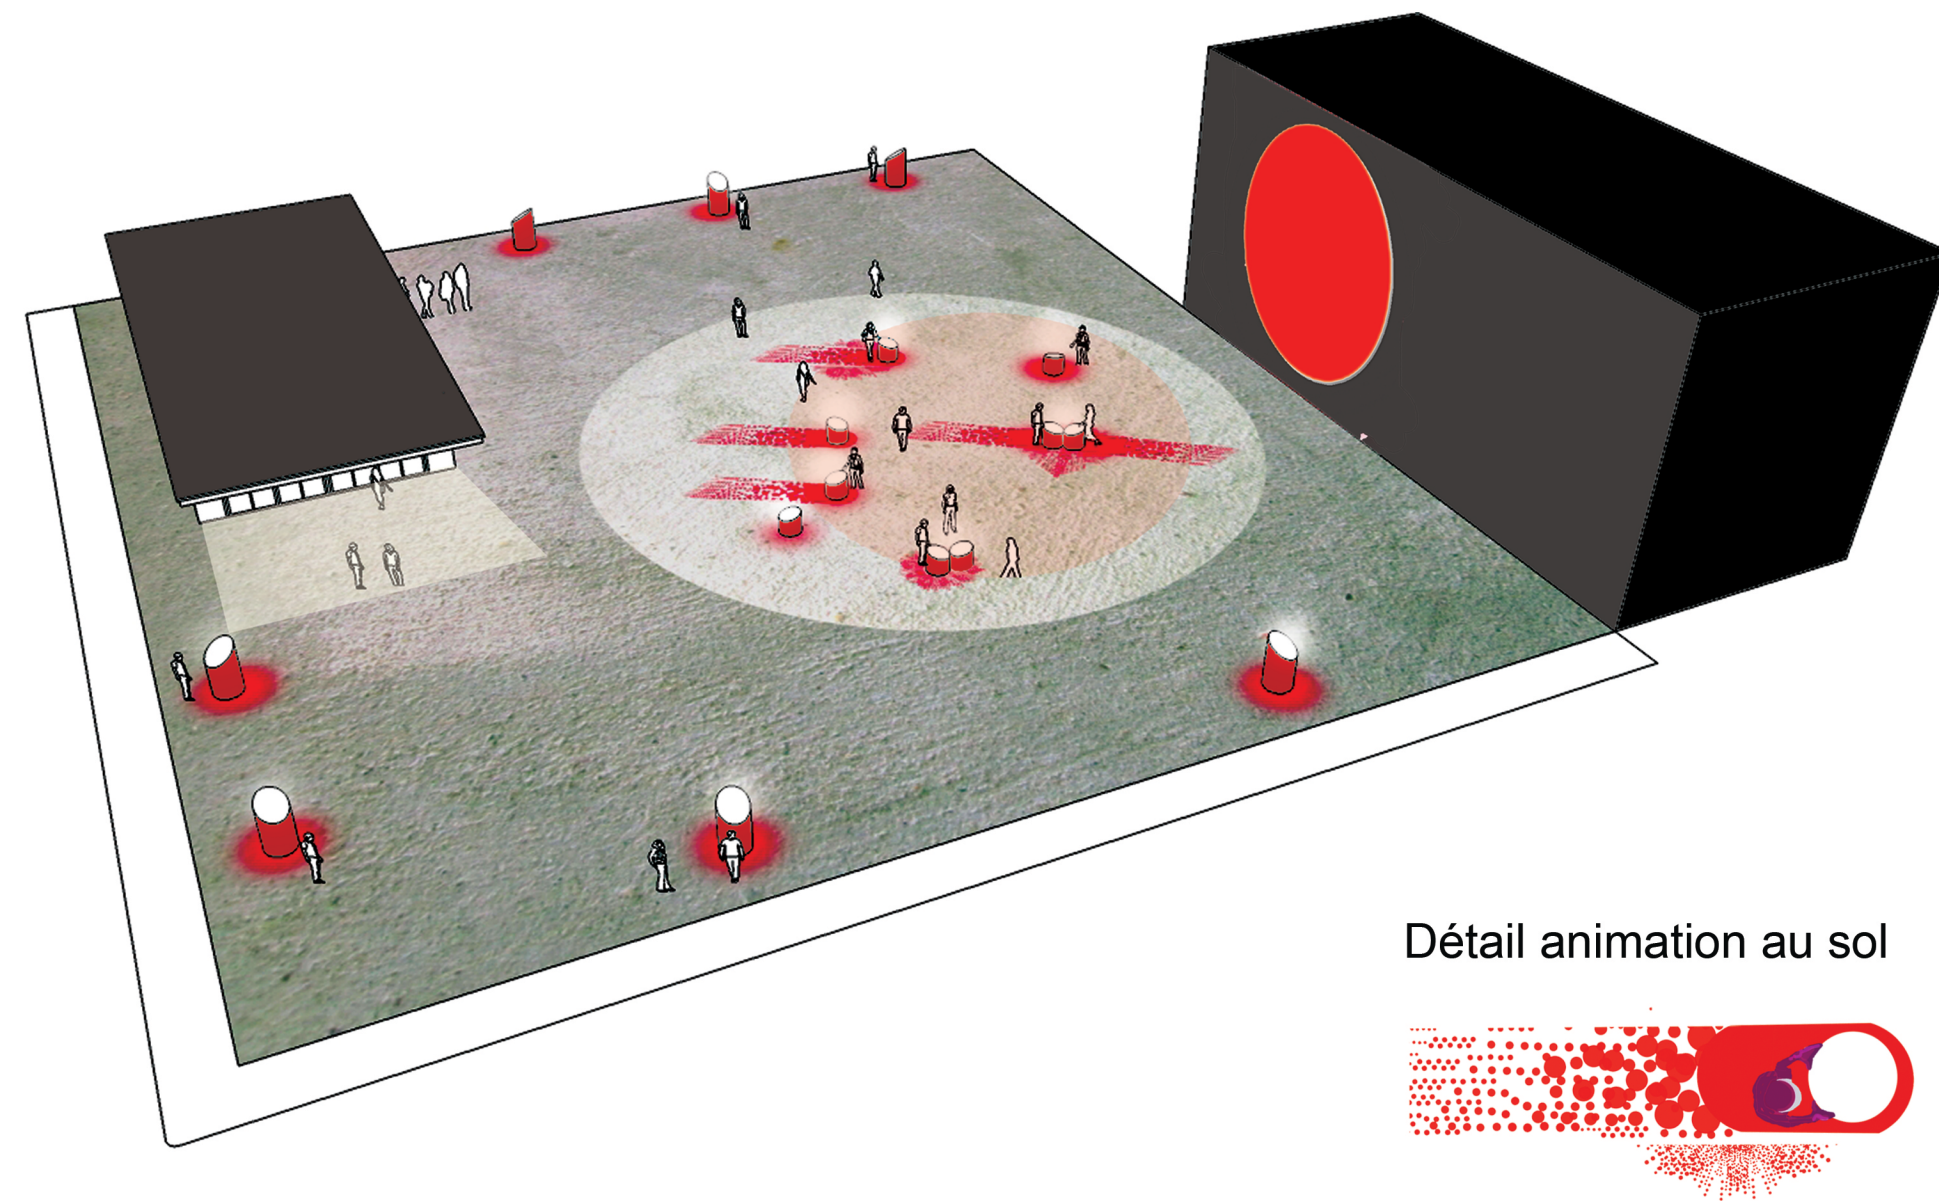

Plan au sol nuit

