


Place des Festivals / Perspective de nuit





Place des Festivals / Détails « COURSE DU SOLEIL »

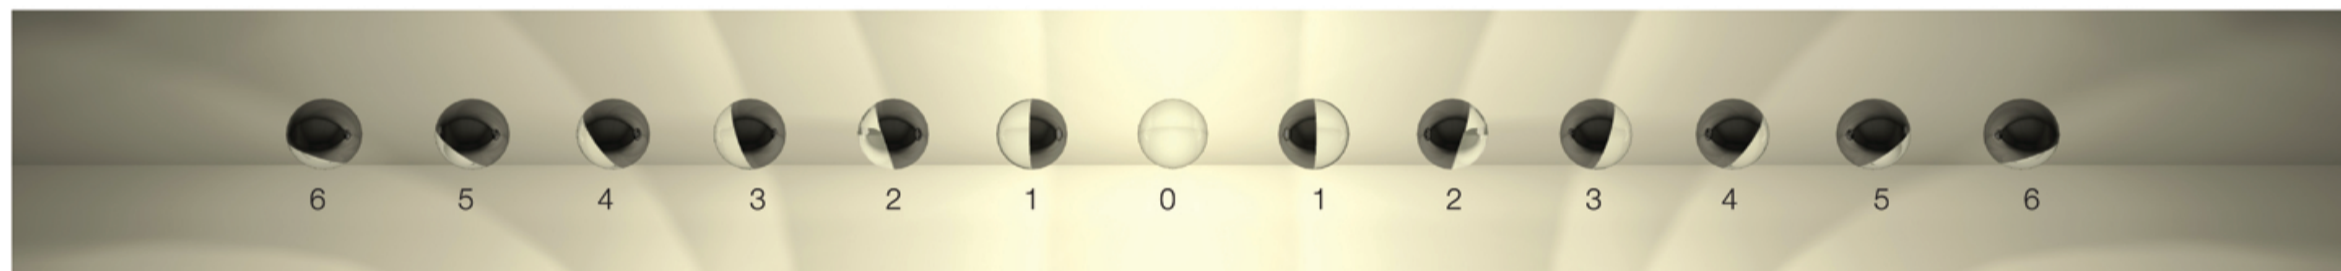


Principe éclairage des sphères avec réflecteurs

Détails éléments «course du soleil»
Plâtements et réflecteurs effet miroir
Echelle 1/100 ème

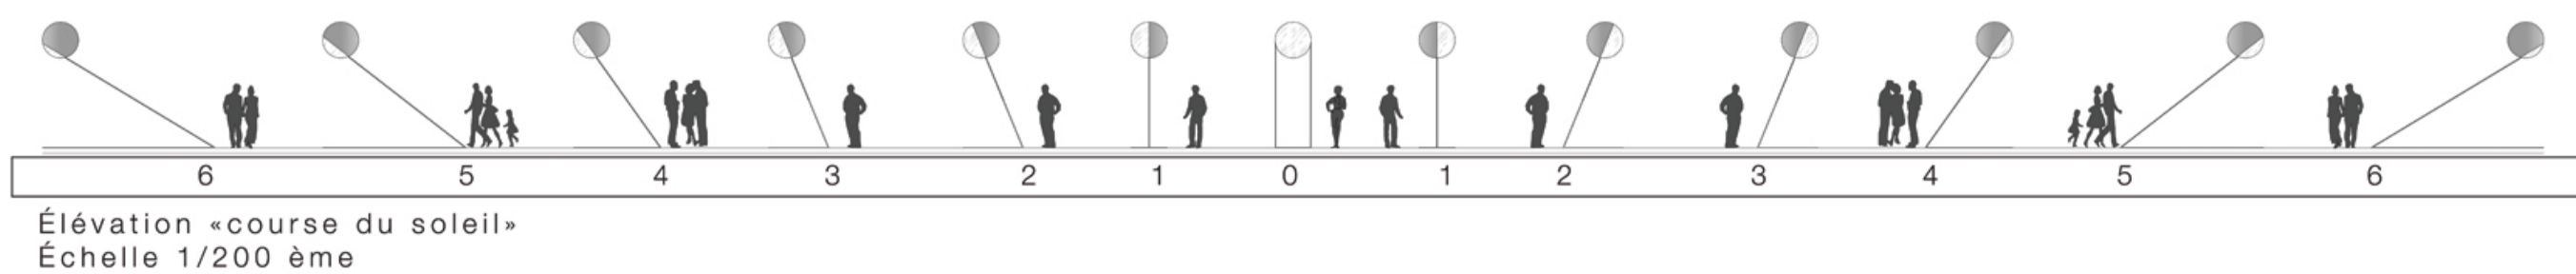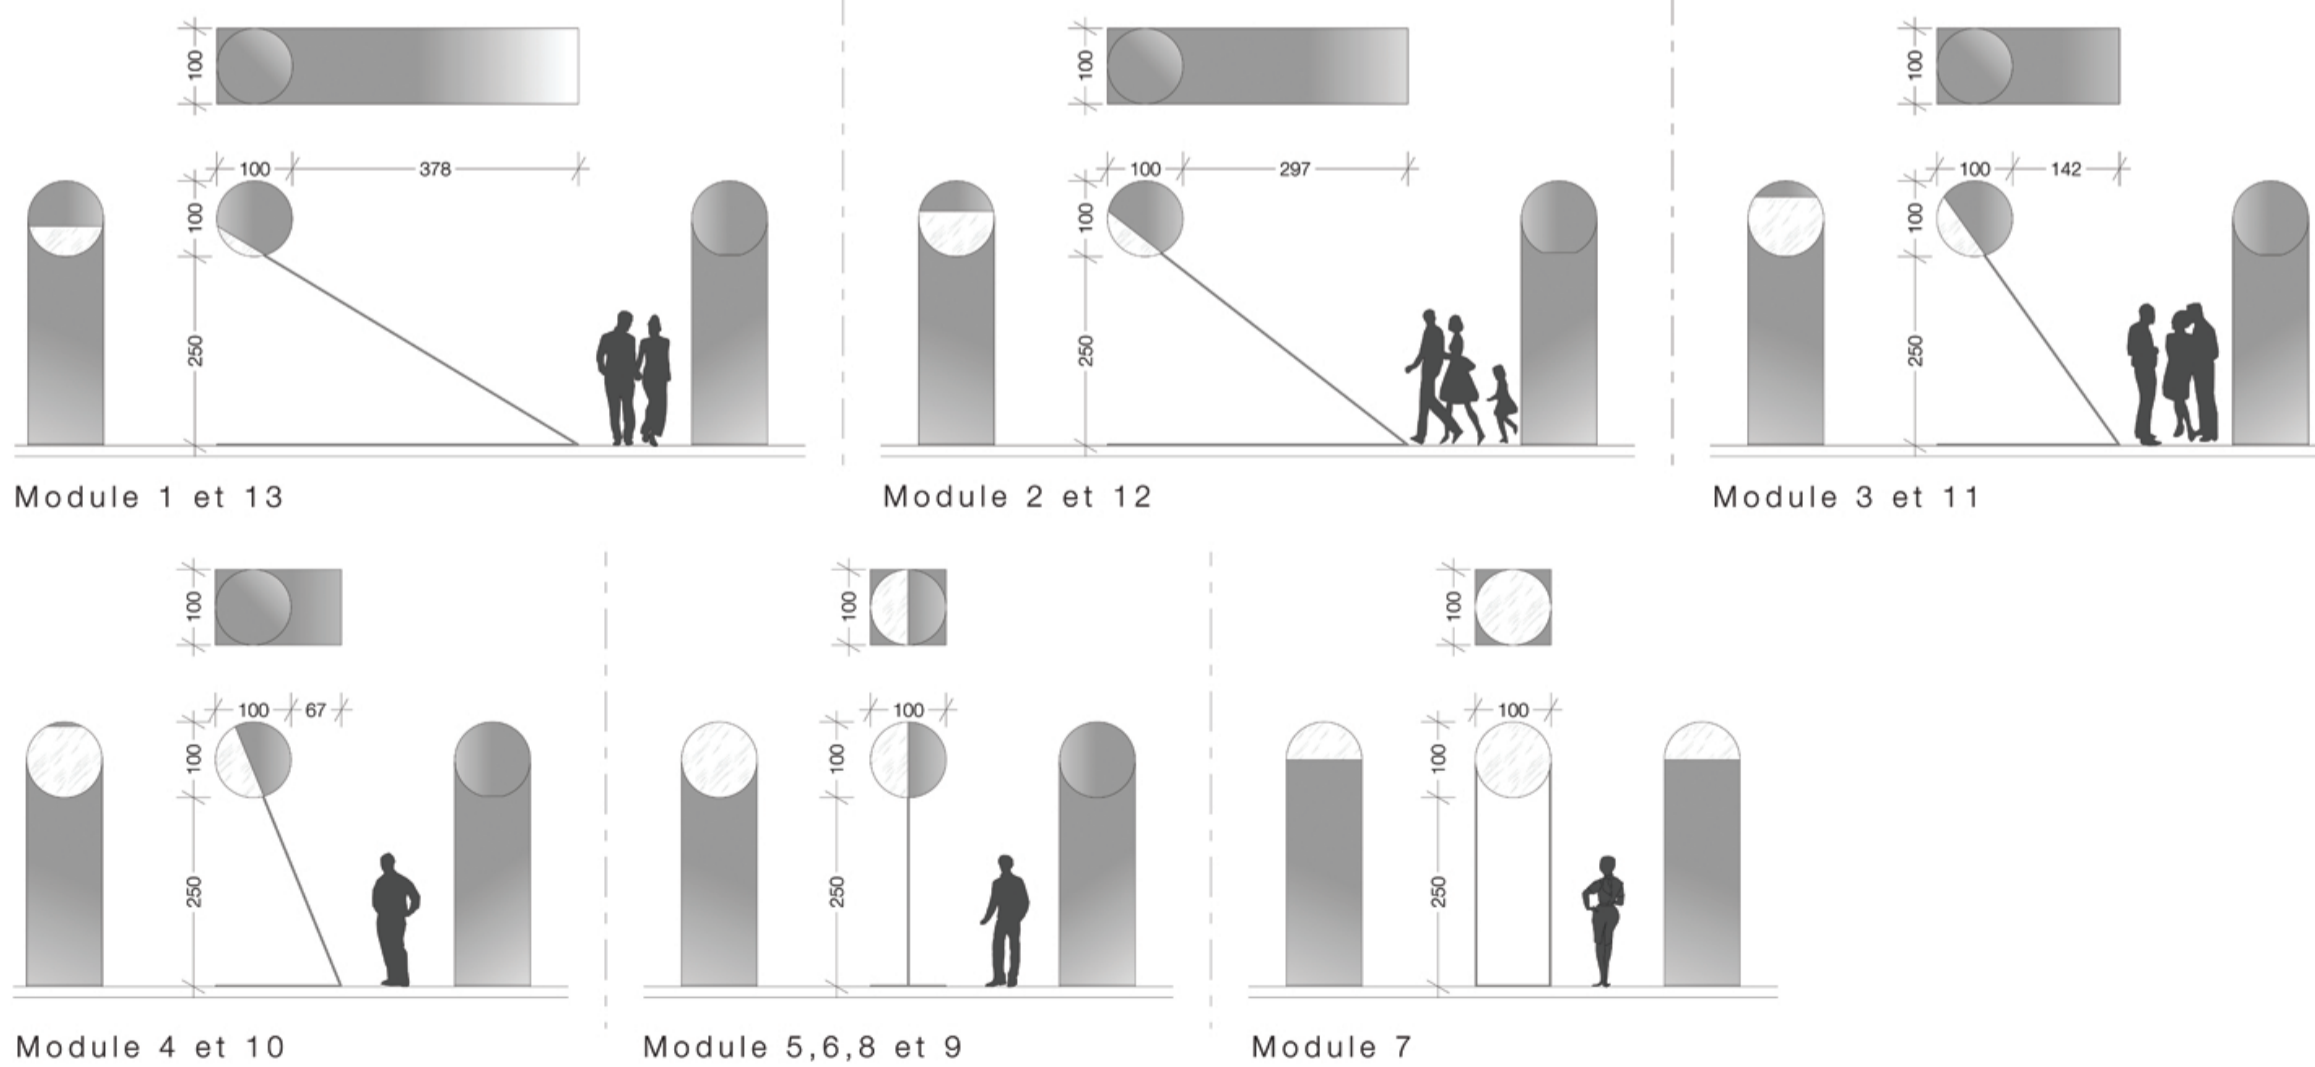


Élévation «course du soleil»
Echelle 1/200 ème


Plan lumière

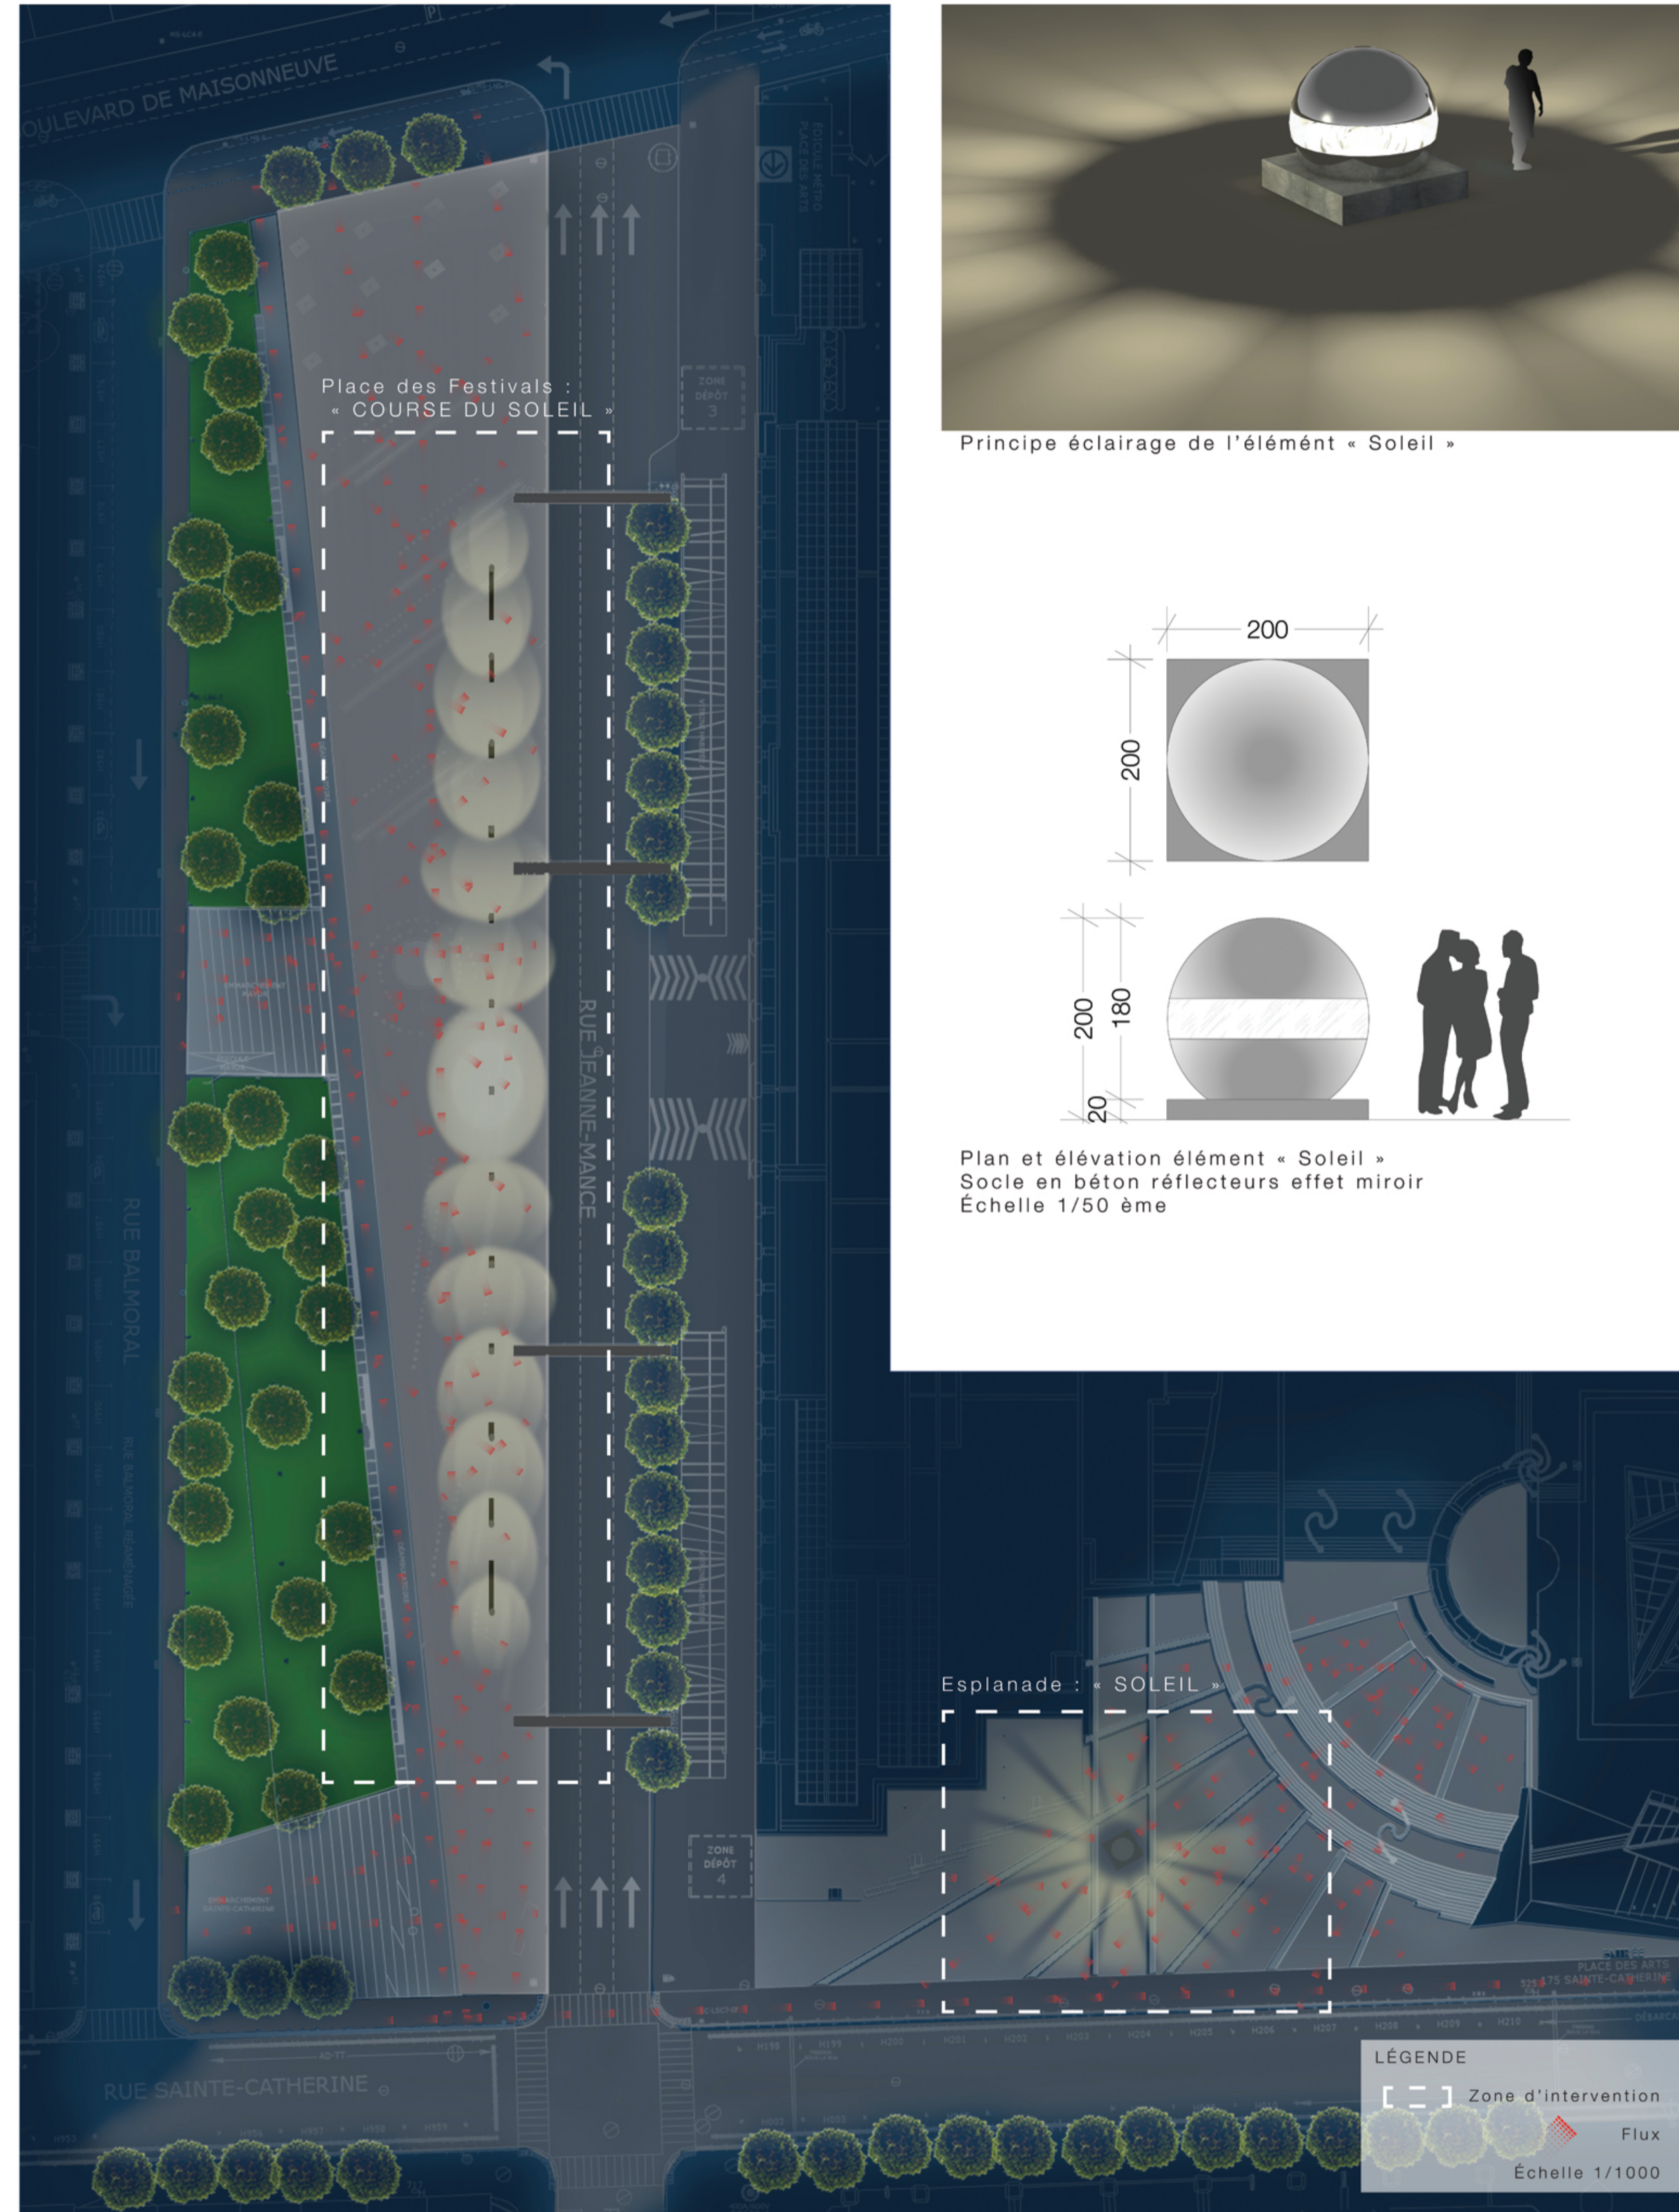


Esplanade / Détails élément « SOLEIL »

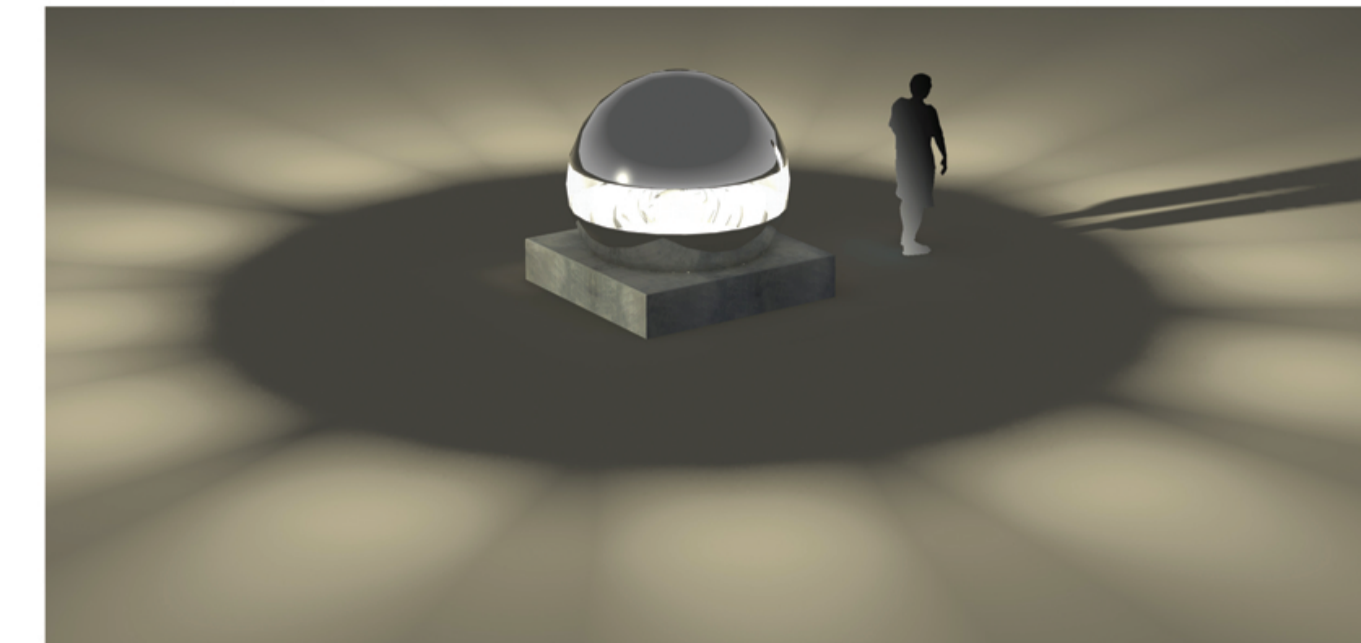

Principe éclairage de l'élément « Soleil »

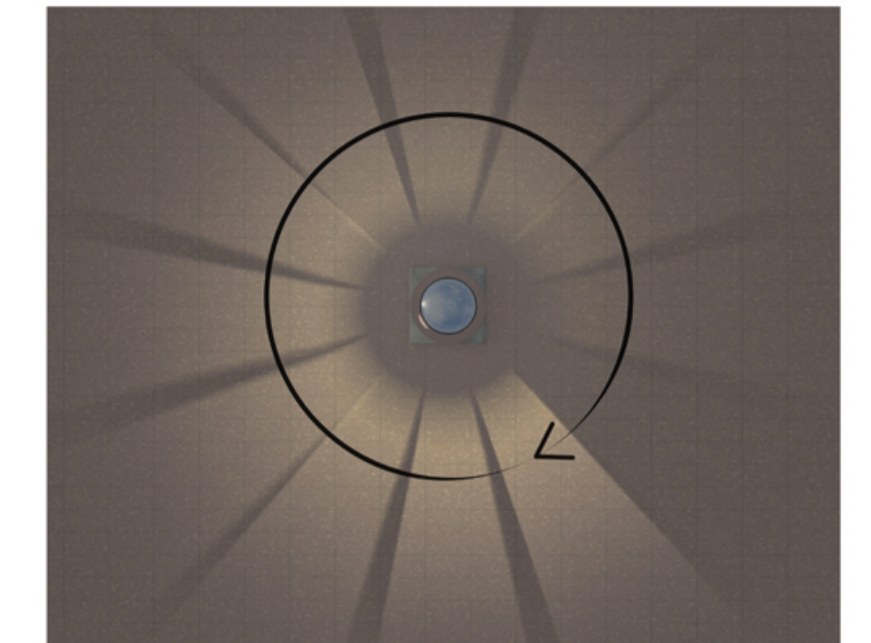

Shéma rotation éclairage « Soleil »

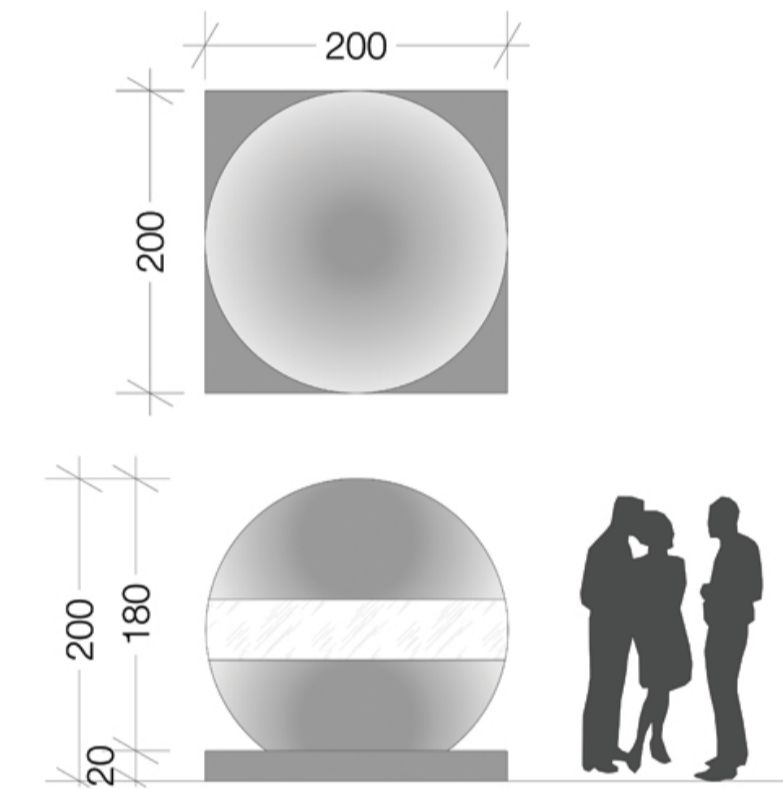

Plan et élévation élément « Soleil »
Socle en béton réflecteurs effet miroir
Echelle 1/50 ème



Shéma élément « Soleil »
Rayonnement cadencé en tranche horaire
Echelle 1/100 ème

Esplanade / Perspective de jour

