

DANSE DU VENT




PLACE DES FESTIVALS - vue de Maisonneuve




ESPLANADE PLACE DES ARTES - vue de Saint-Catherine


ELEVATION OUEST - Place des Festivals

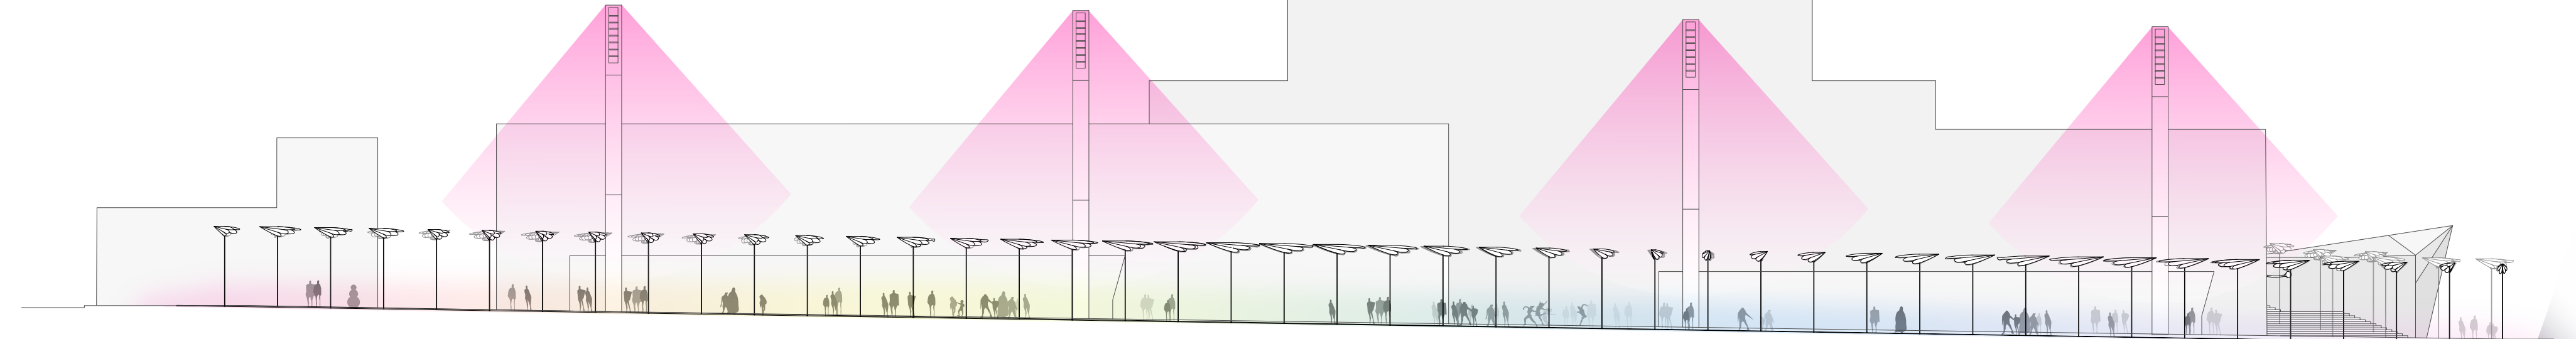


ELEVATION NORD - Place des Arts

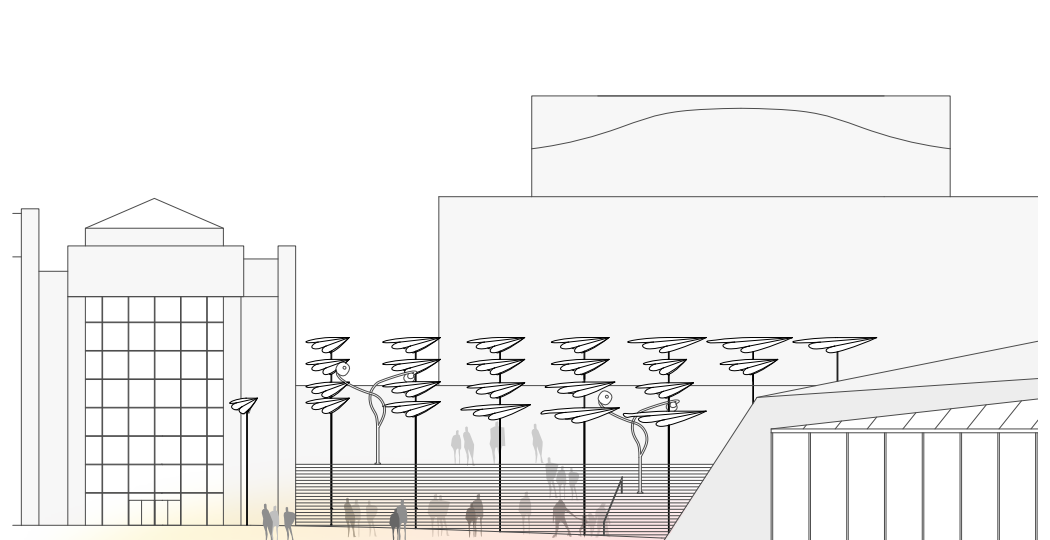

PLAN GÉNÉRAL - Place des Festivals

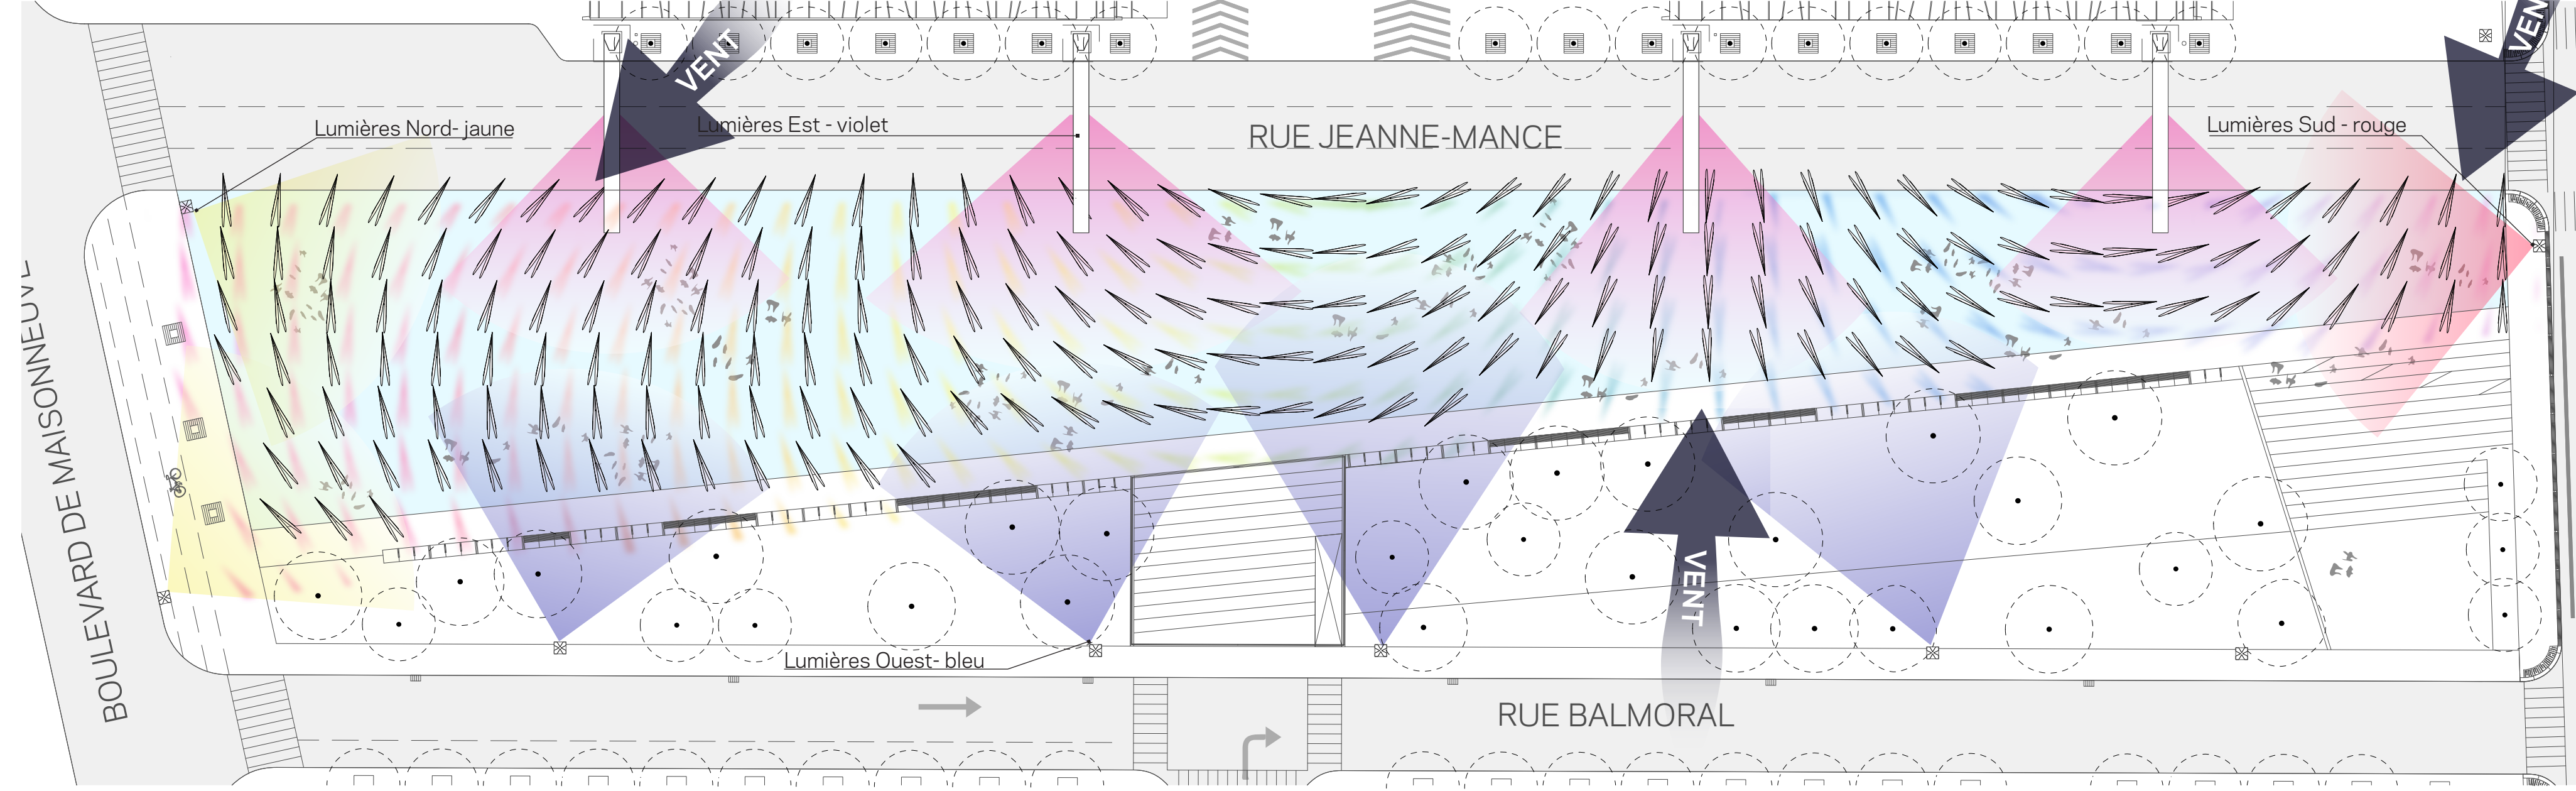


PLAN GÉNÉRAL - Place des Arts

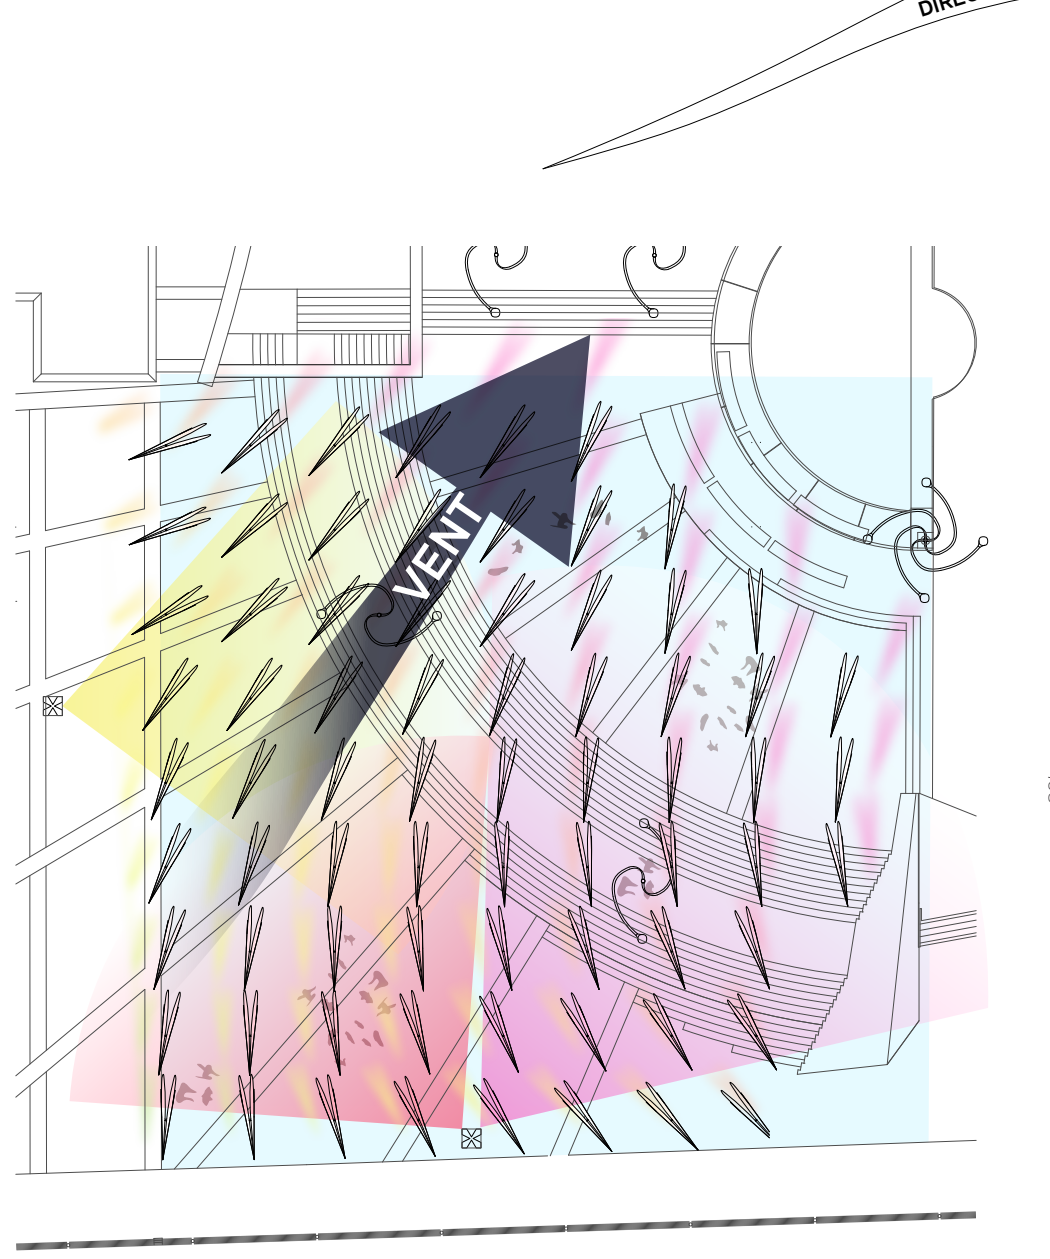

CONCEPT DE MOUVEMENT ET DE RÉFLEXION

Chaque girouette tourne à 360 pour faire face à la direction du vent dominant. À la lumière la nuit est réfléchi par les girouettes et illumine le Quartier des Spectacles

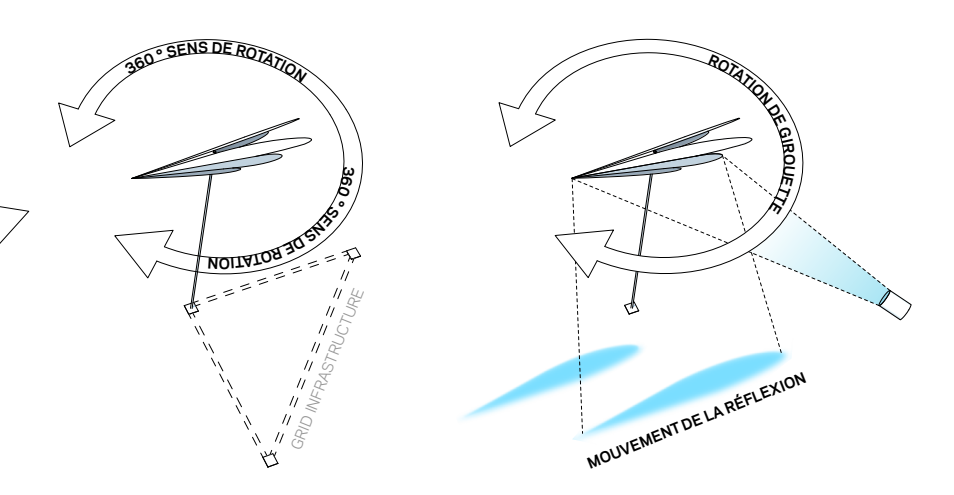

DÉTAILS TECHNIQUES

