



ILLUMINATION




Vue de la rue Ste-Catherine / Environnement de nuit

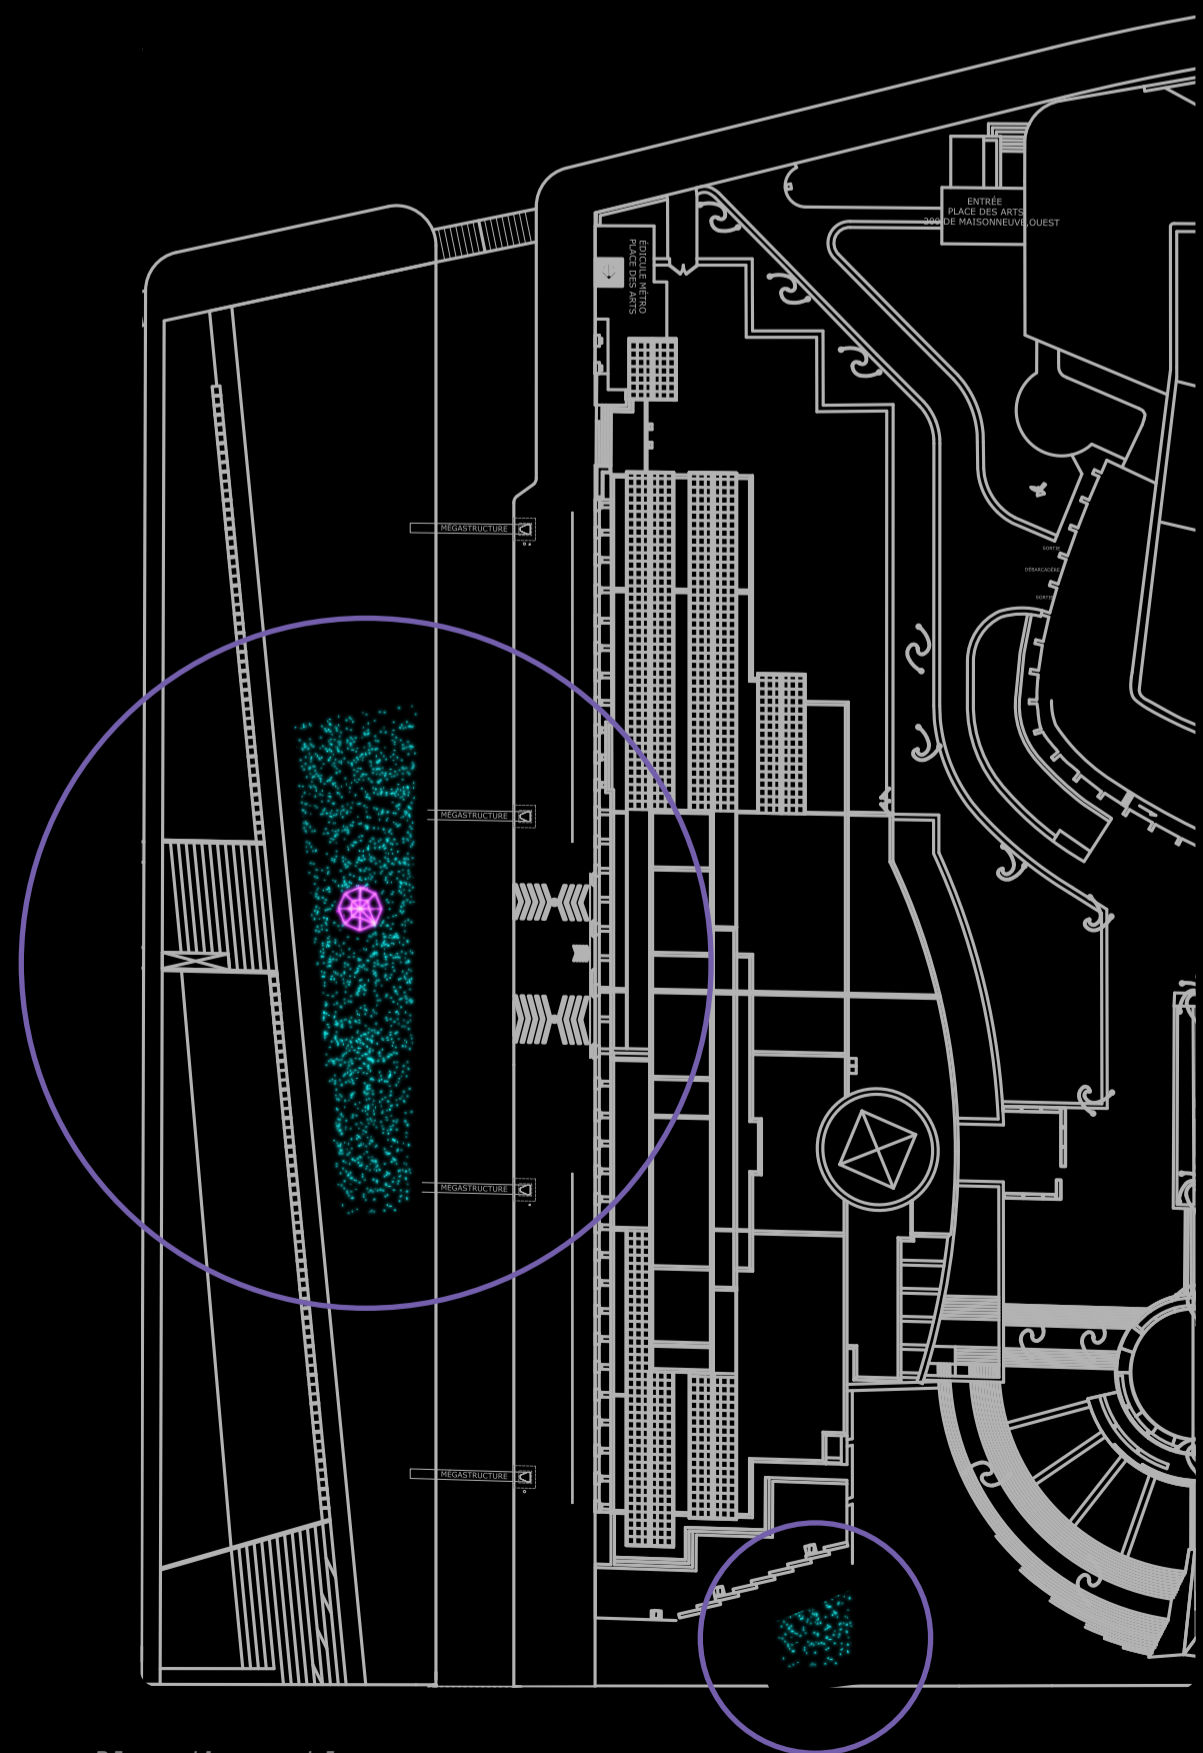

Plan d'ensemble

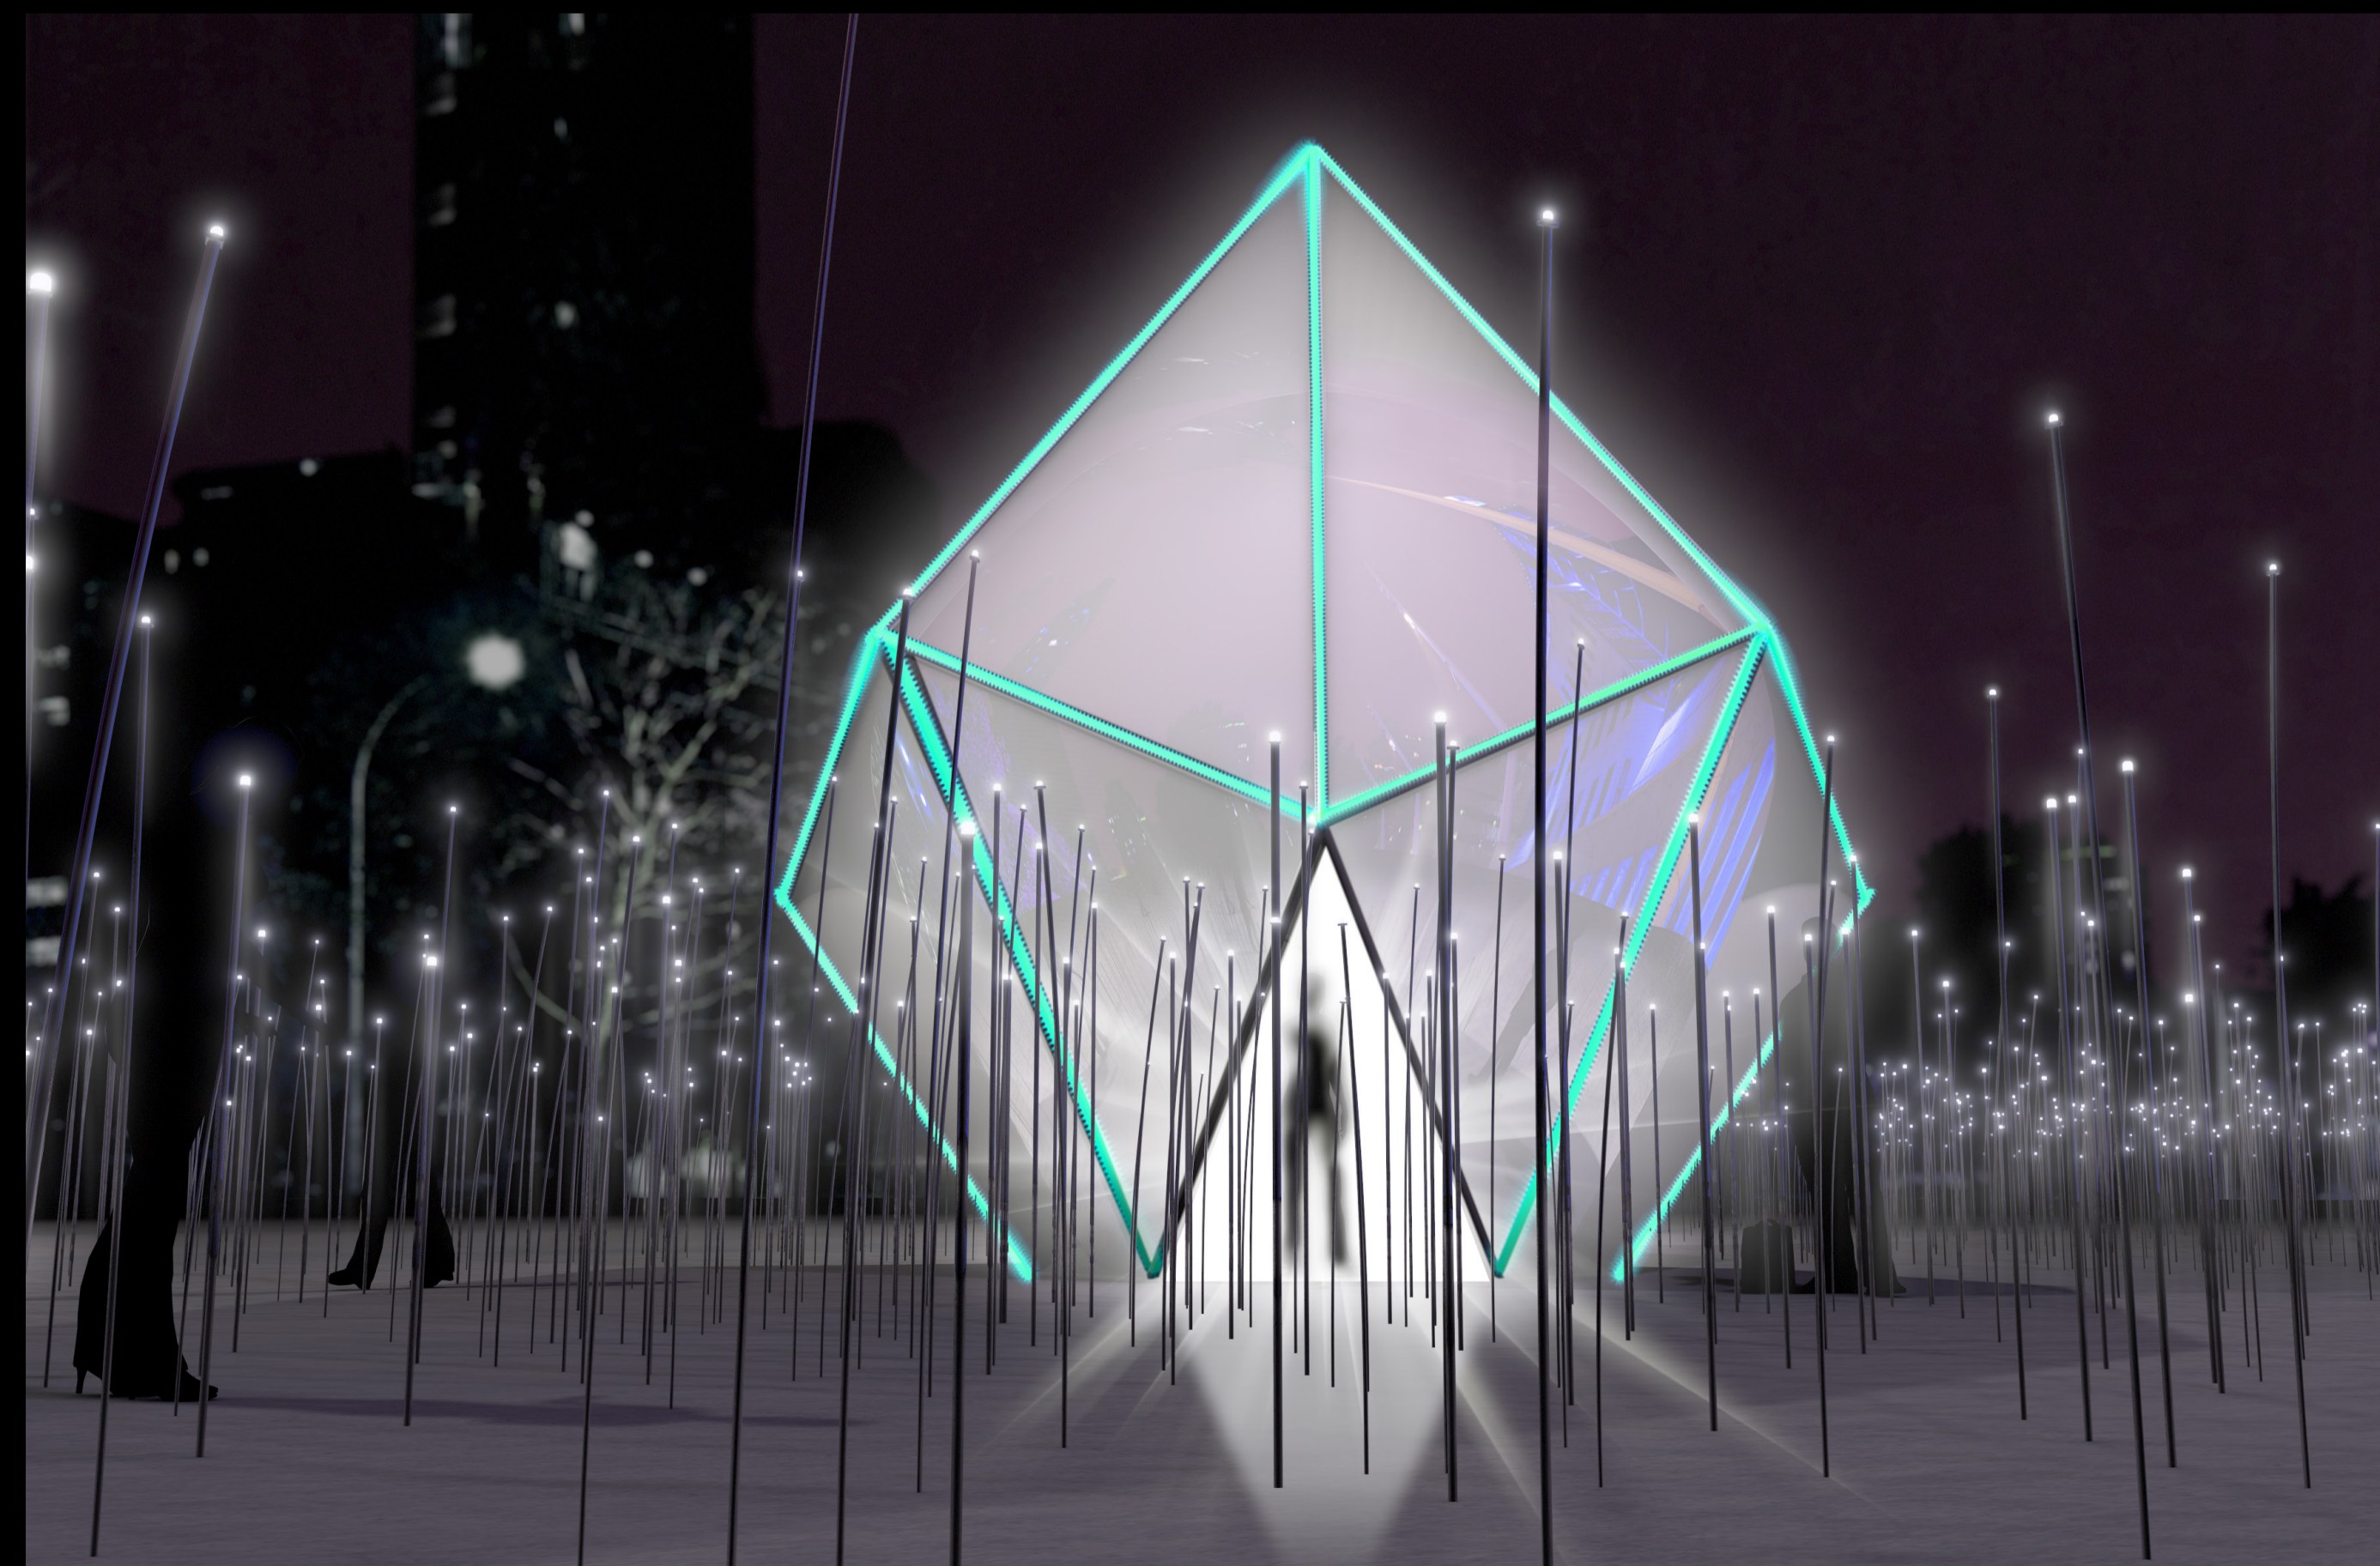

Illumination du cristal / Environnement de nuit

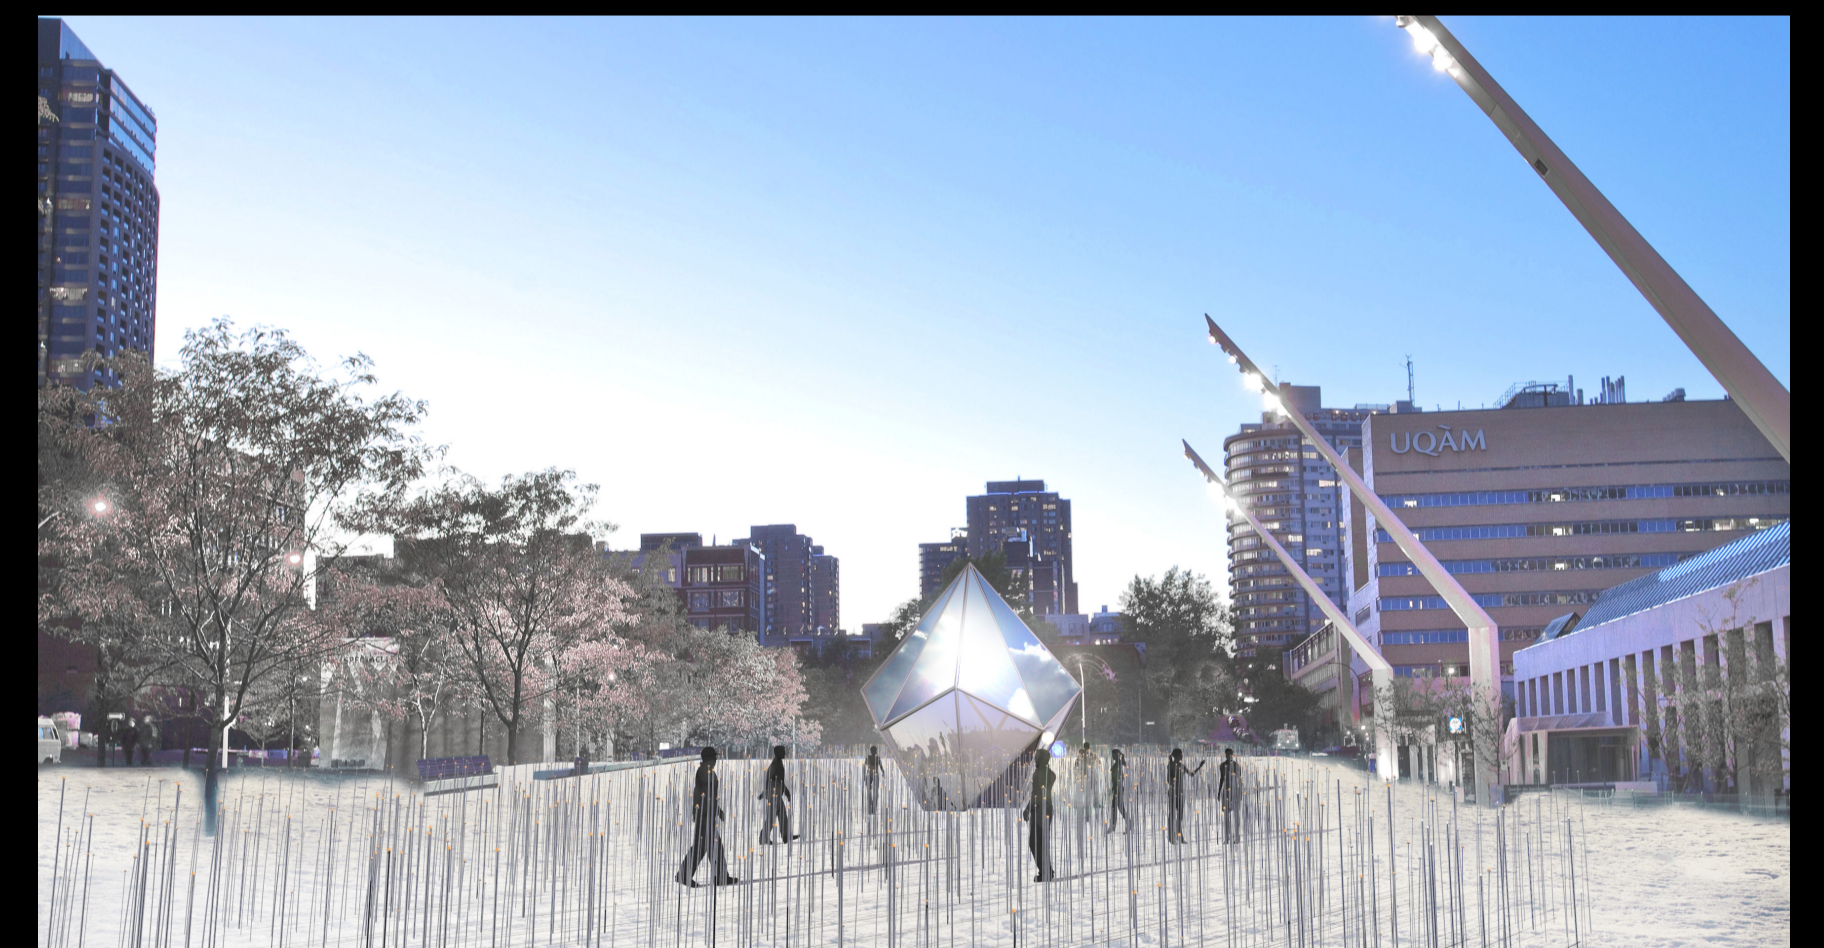

Vue de la rue Ste-Catherine / Environnement de jour

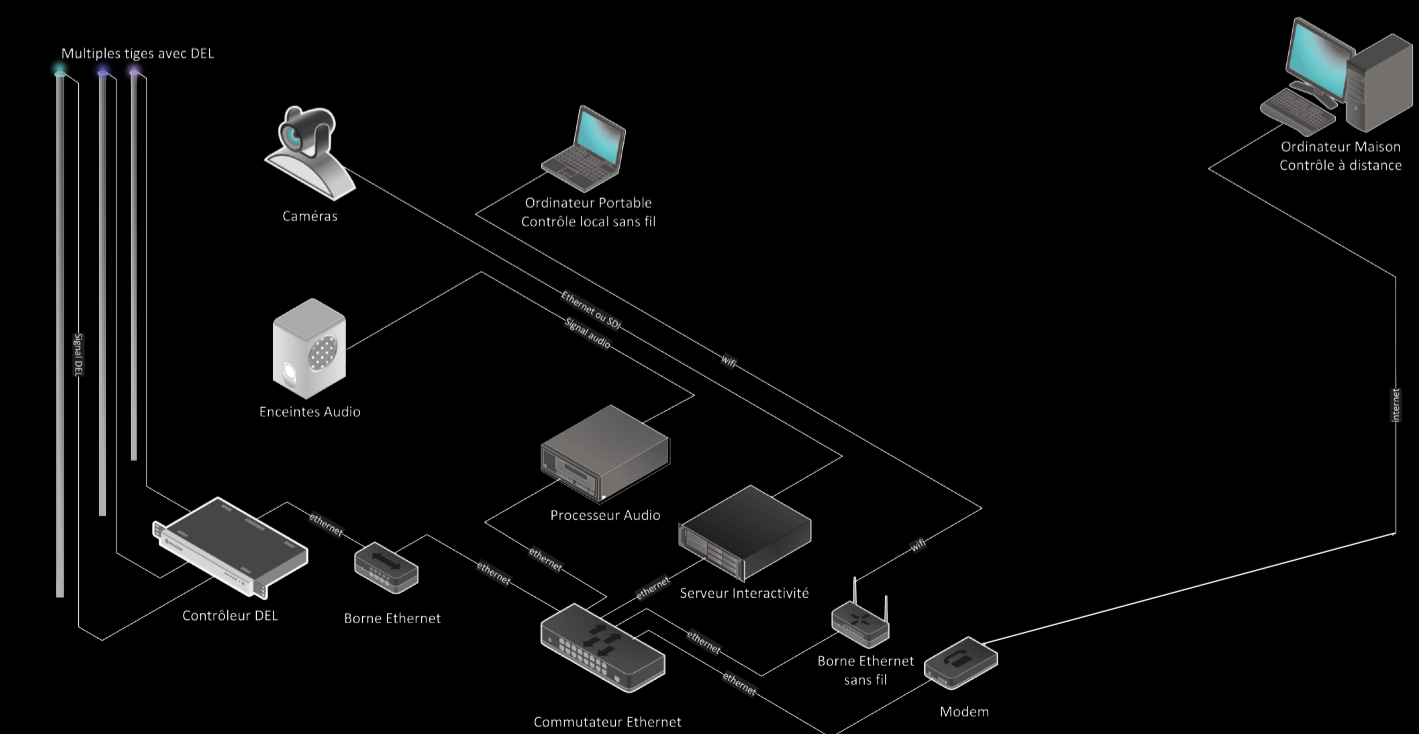


Schéma technique simplifié